


URBAN GAMES TRAZADOS

CURSO 2021/22
CARLOS
CASTRILLO MUÑOZ- LFÓN

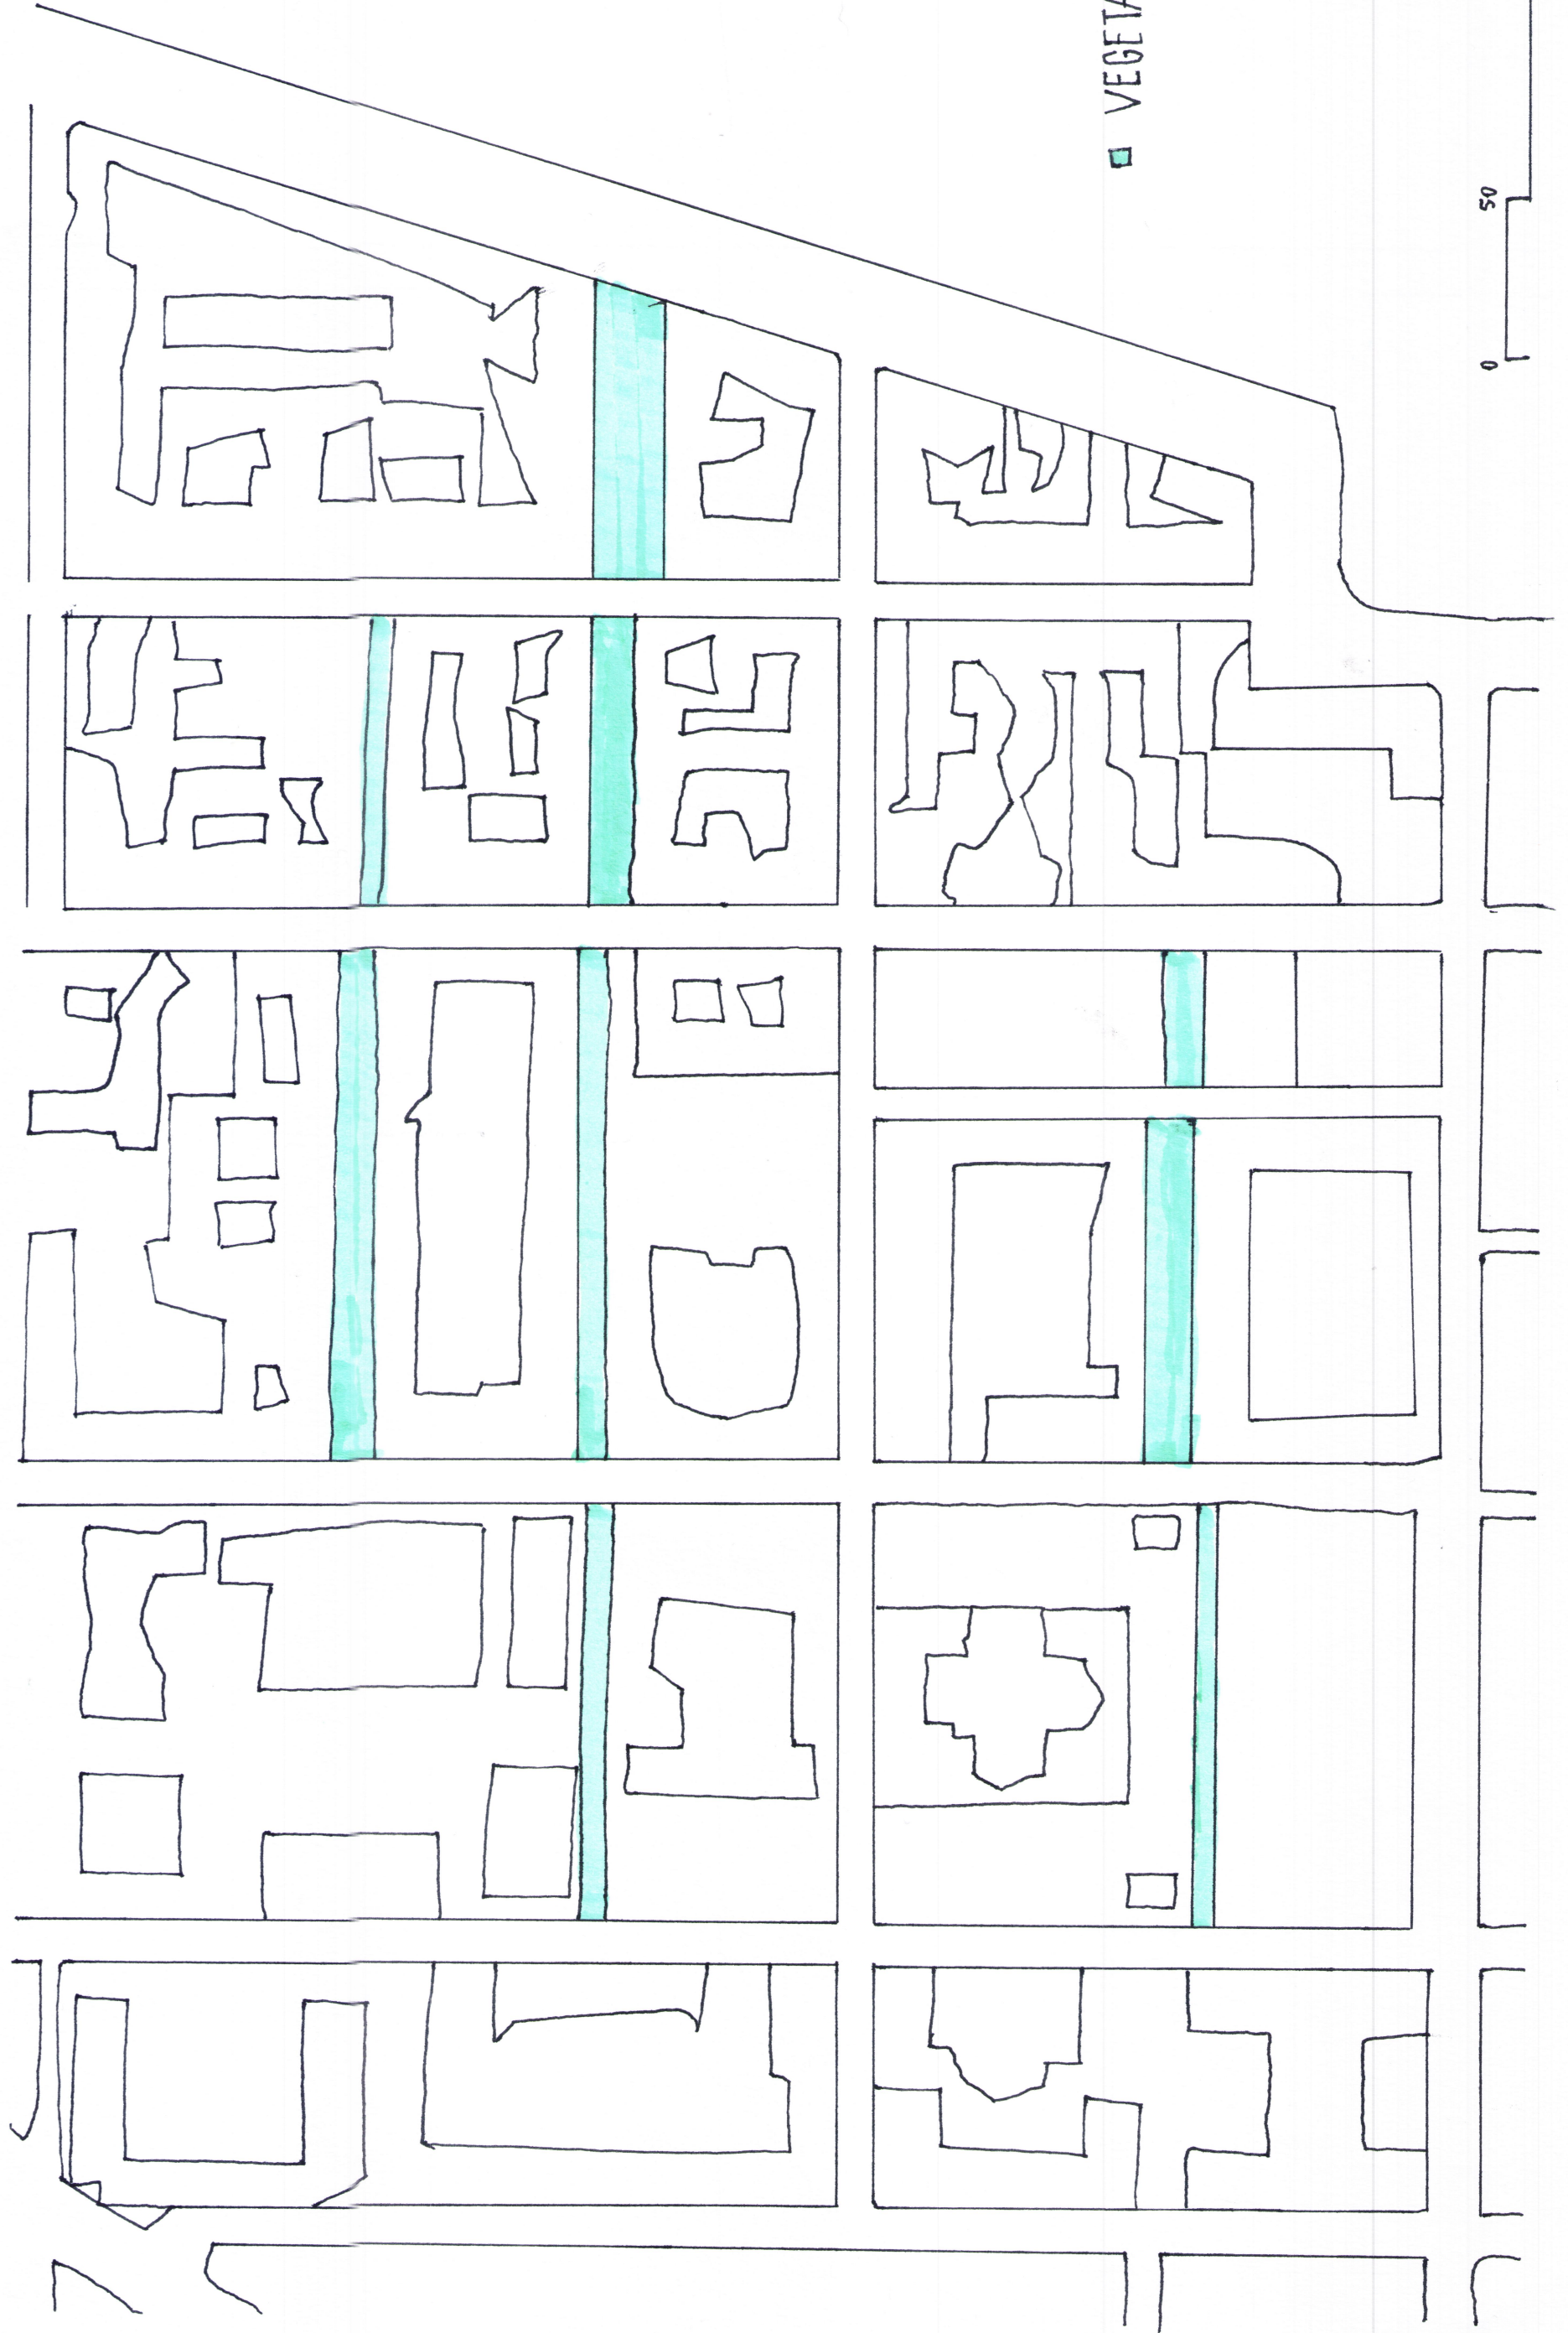

■ VEGETACIÓN INCORPORADA

HEMOS ELEGIDO LA TRANSFORMACION DEL PARCELARIO, PROPONIENDO EL MODELO DE SANTA FE, ADECUANDOLO AL CASO HISTORICO DE LA CIUDAD DE HELSINKI, YA QUE AL SER LA ZONA MAS ANTIGUA, NECESITA UNA REMODELACION PARCELARIA

HEMOS ELEGIDO EL MODELO DE SANTA FE, YA QUE ES EL QUE MEJOR SE ASEMEJA AL PARCELARIO DE HELSINKI, POR SUS TRAMAS ORTOGONALES Y PARCELARIOS RECTANGULARES VERTICALES

