


# PROPUESTAS DE NUEVAS ARQUITECTURAS

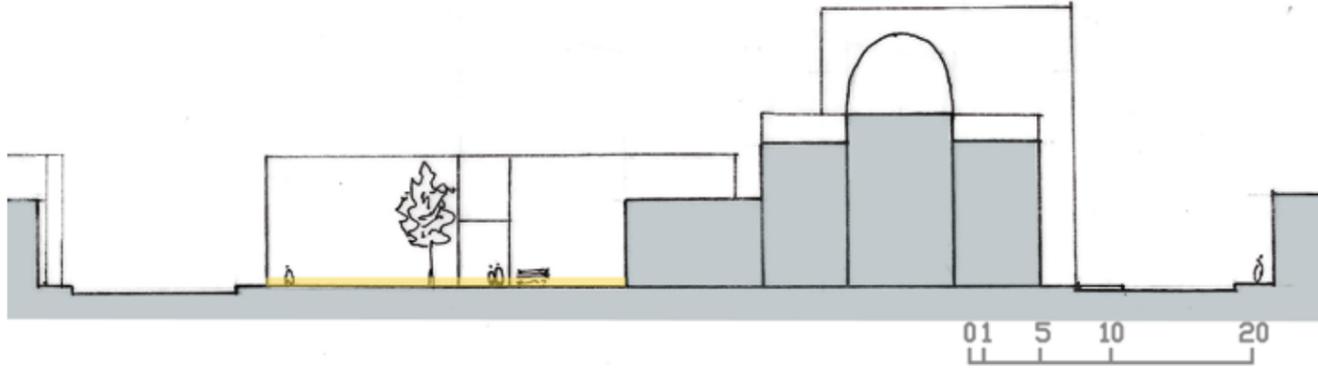





## 1 MANZANA ABIERTA

AUMENTO DE LAS ALTURAS DE LOS EDIFICIOS  
EN LA PARCELA  
NUEVA CIRCULACIÓN, NUEVOS USOS  
VISTA EN LA PROFUNDIDAD DE LA MANZANA

### LEYENDA

Sección   
Espacio vacío, libre 

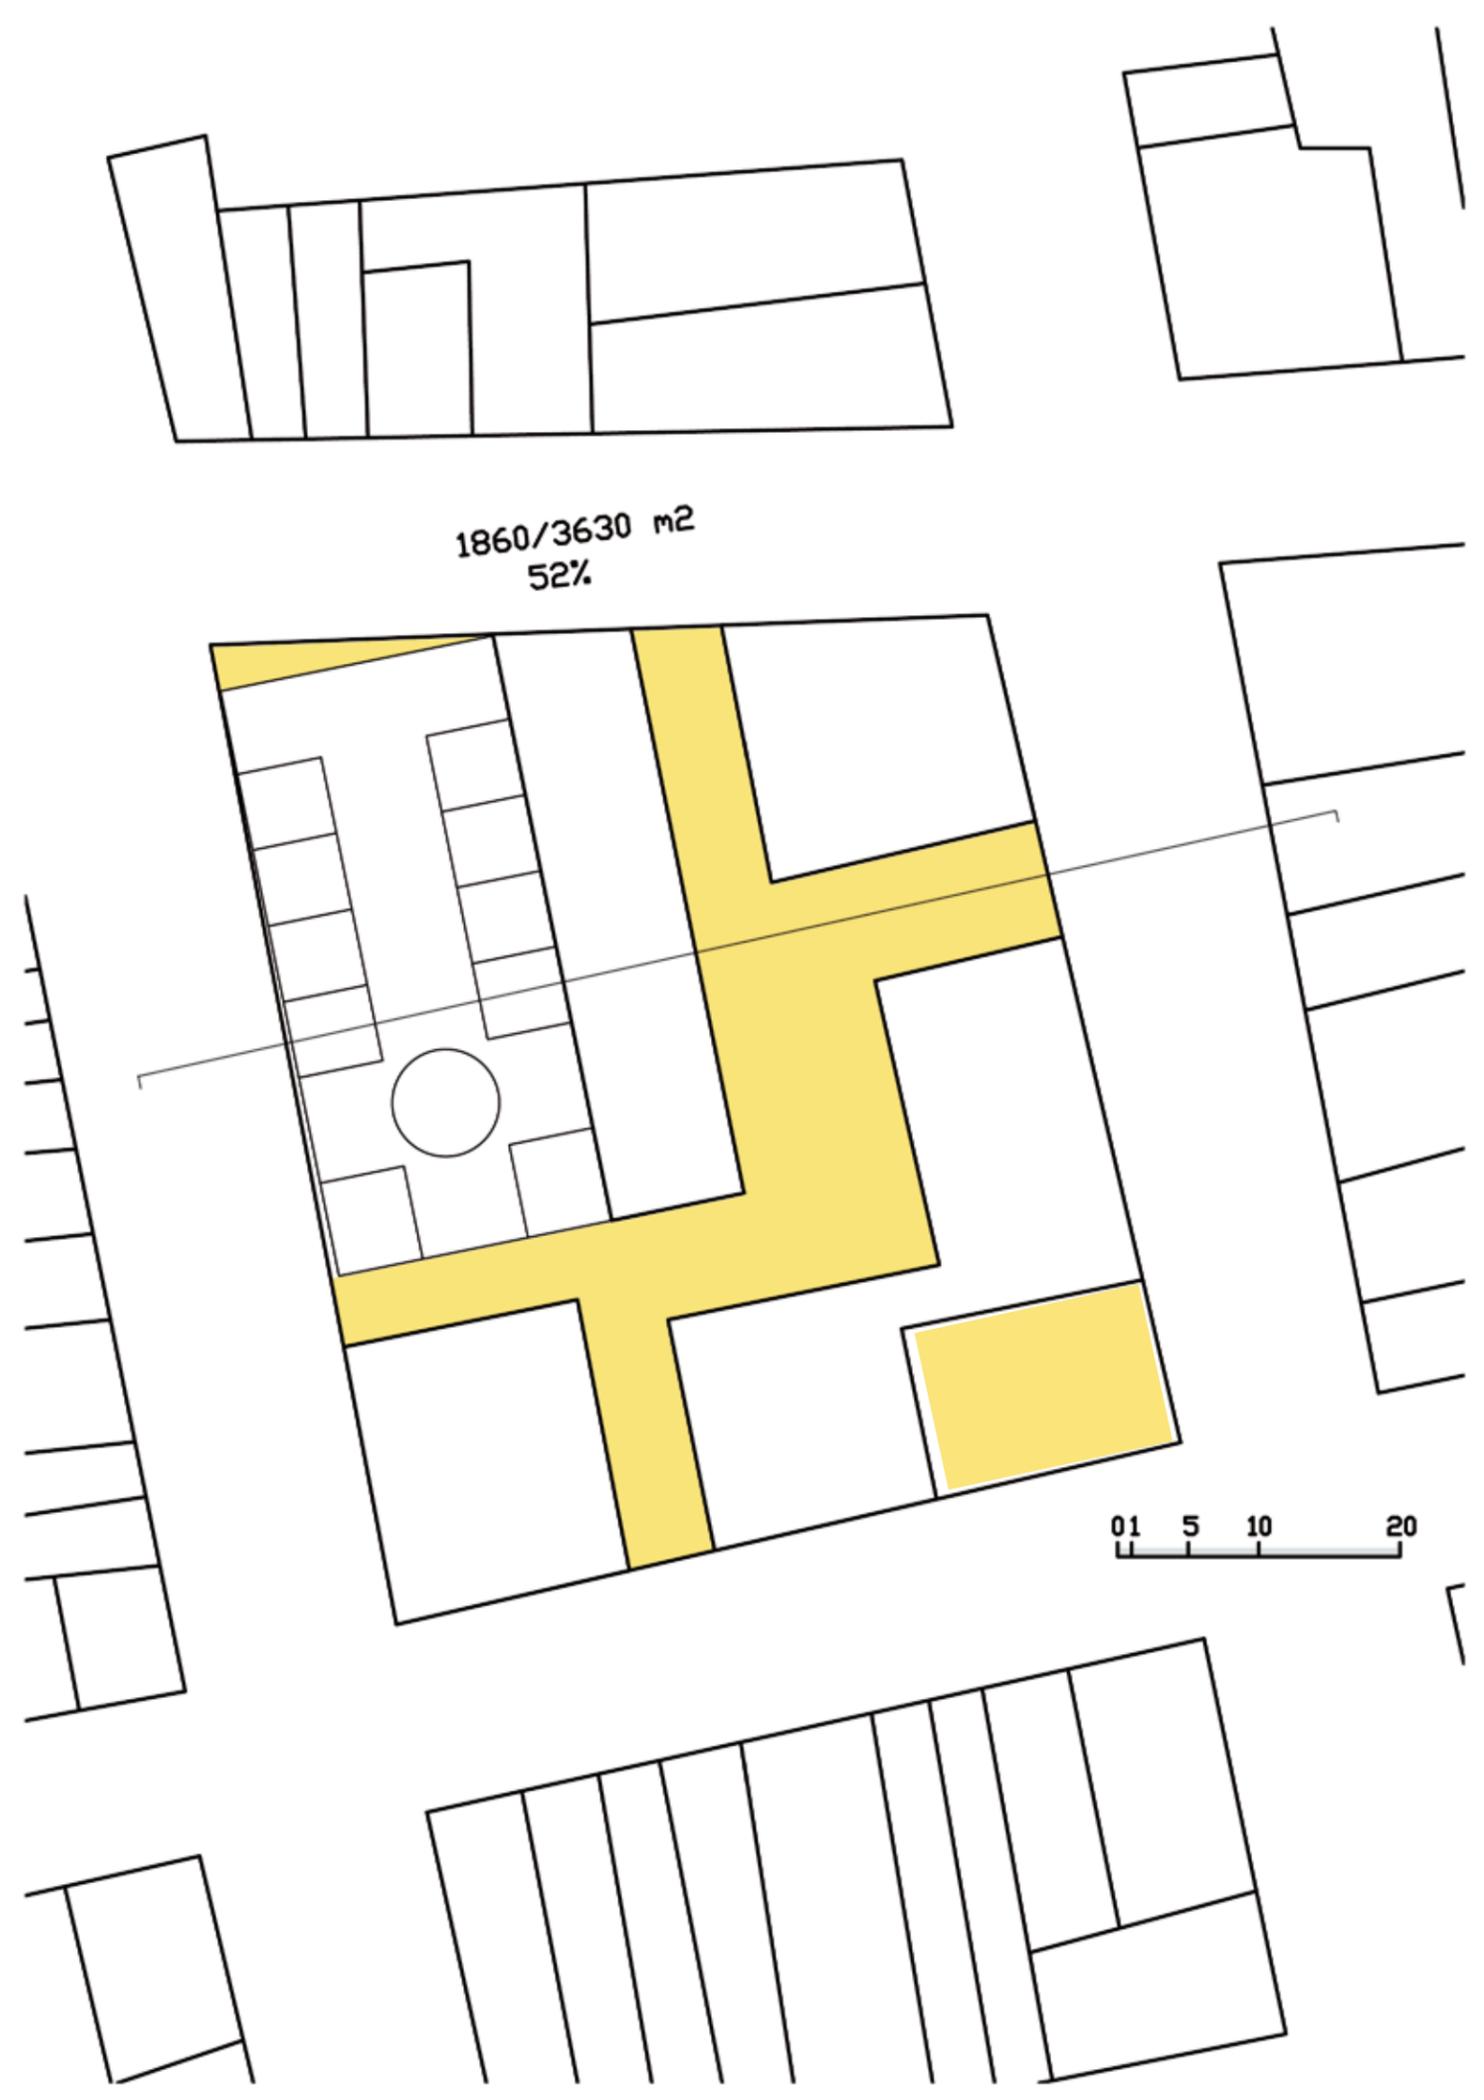

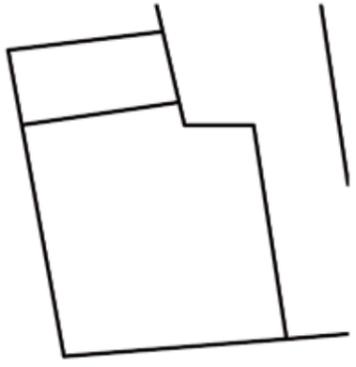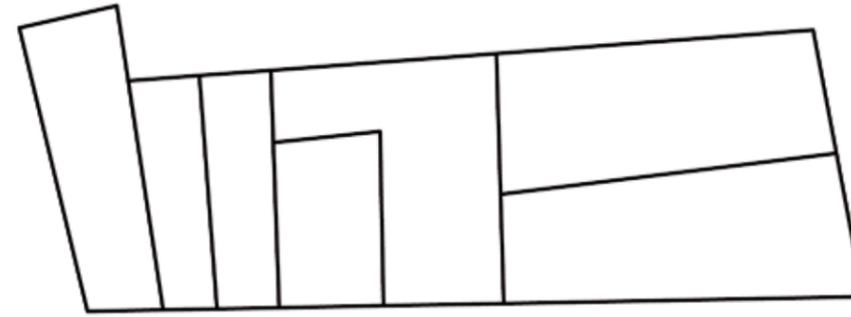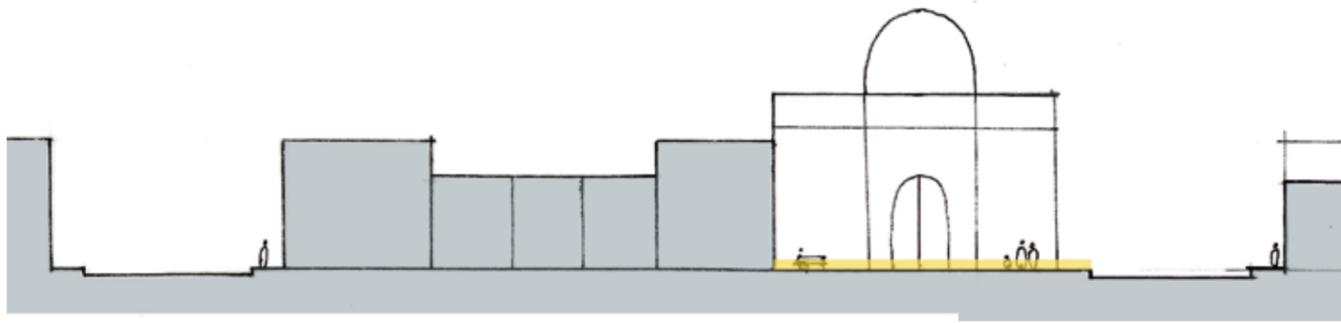



3320/3630 m<sup>2</sup>  
92%



## 2 IGLESIA EN UN OTRO LADO DE LA MANZANA

CREACIÓN DE UNA NUEVA PLAZA  
DENSIDAD ORIGINAL


LEYENDA  
Sección   
Espacio vacío, libre 

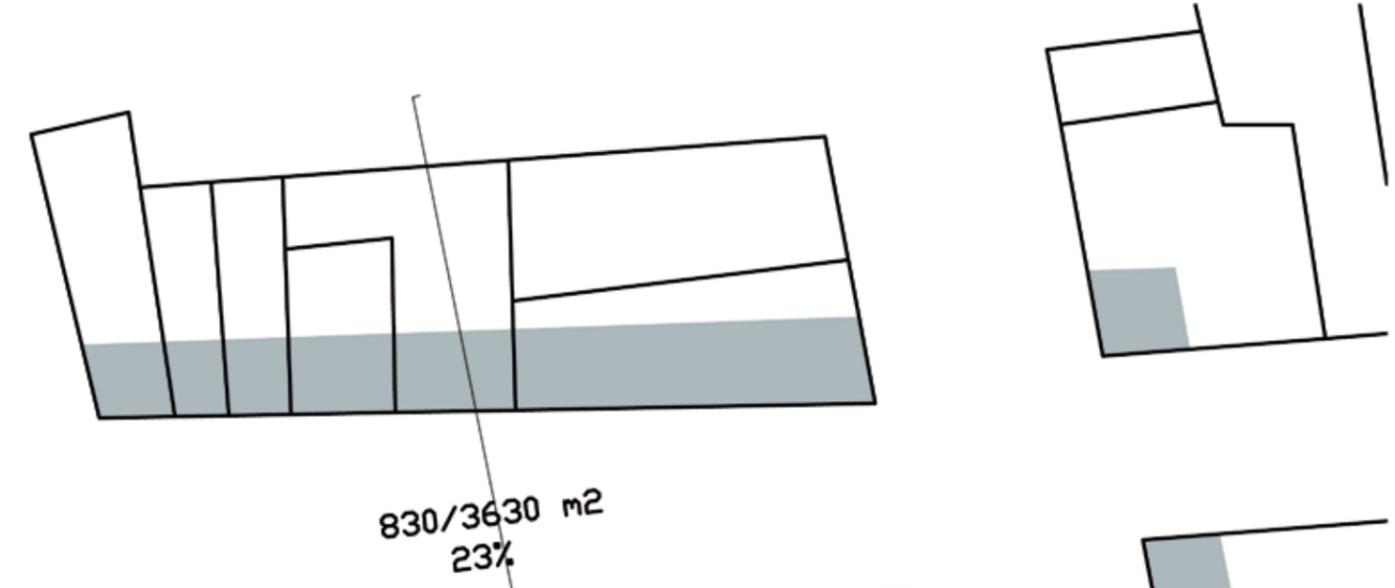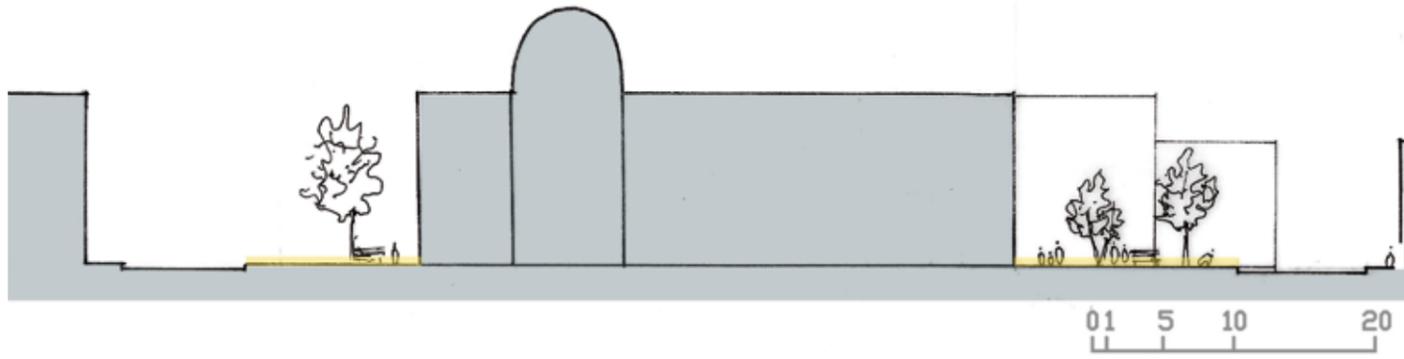

### 3 PRUEBA CON SOLAMENTE UNE IGLESIA EN LA MANZANA


CREACIÓN DE ESPACIOS LIBRES  
 DENSIFICACIÓN DE LOS EDIFICIOS CIRCUNDANTE EN  
 CONSECUENCIA

830/3630 m<sup>2</sup>  
 23%

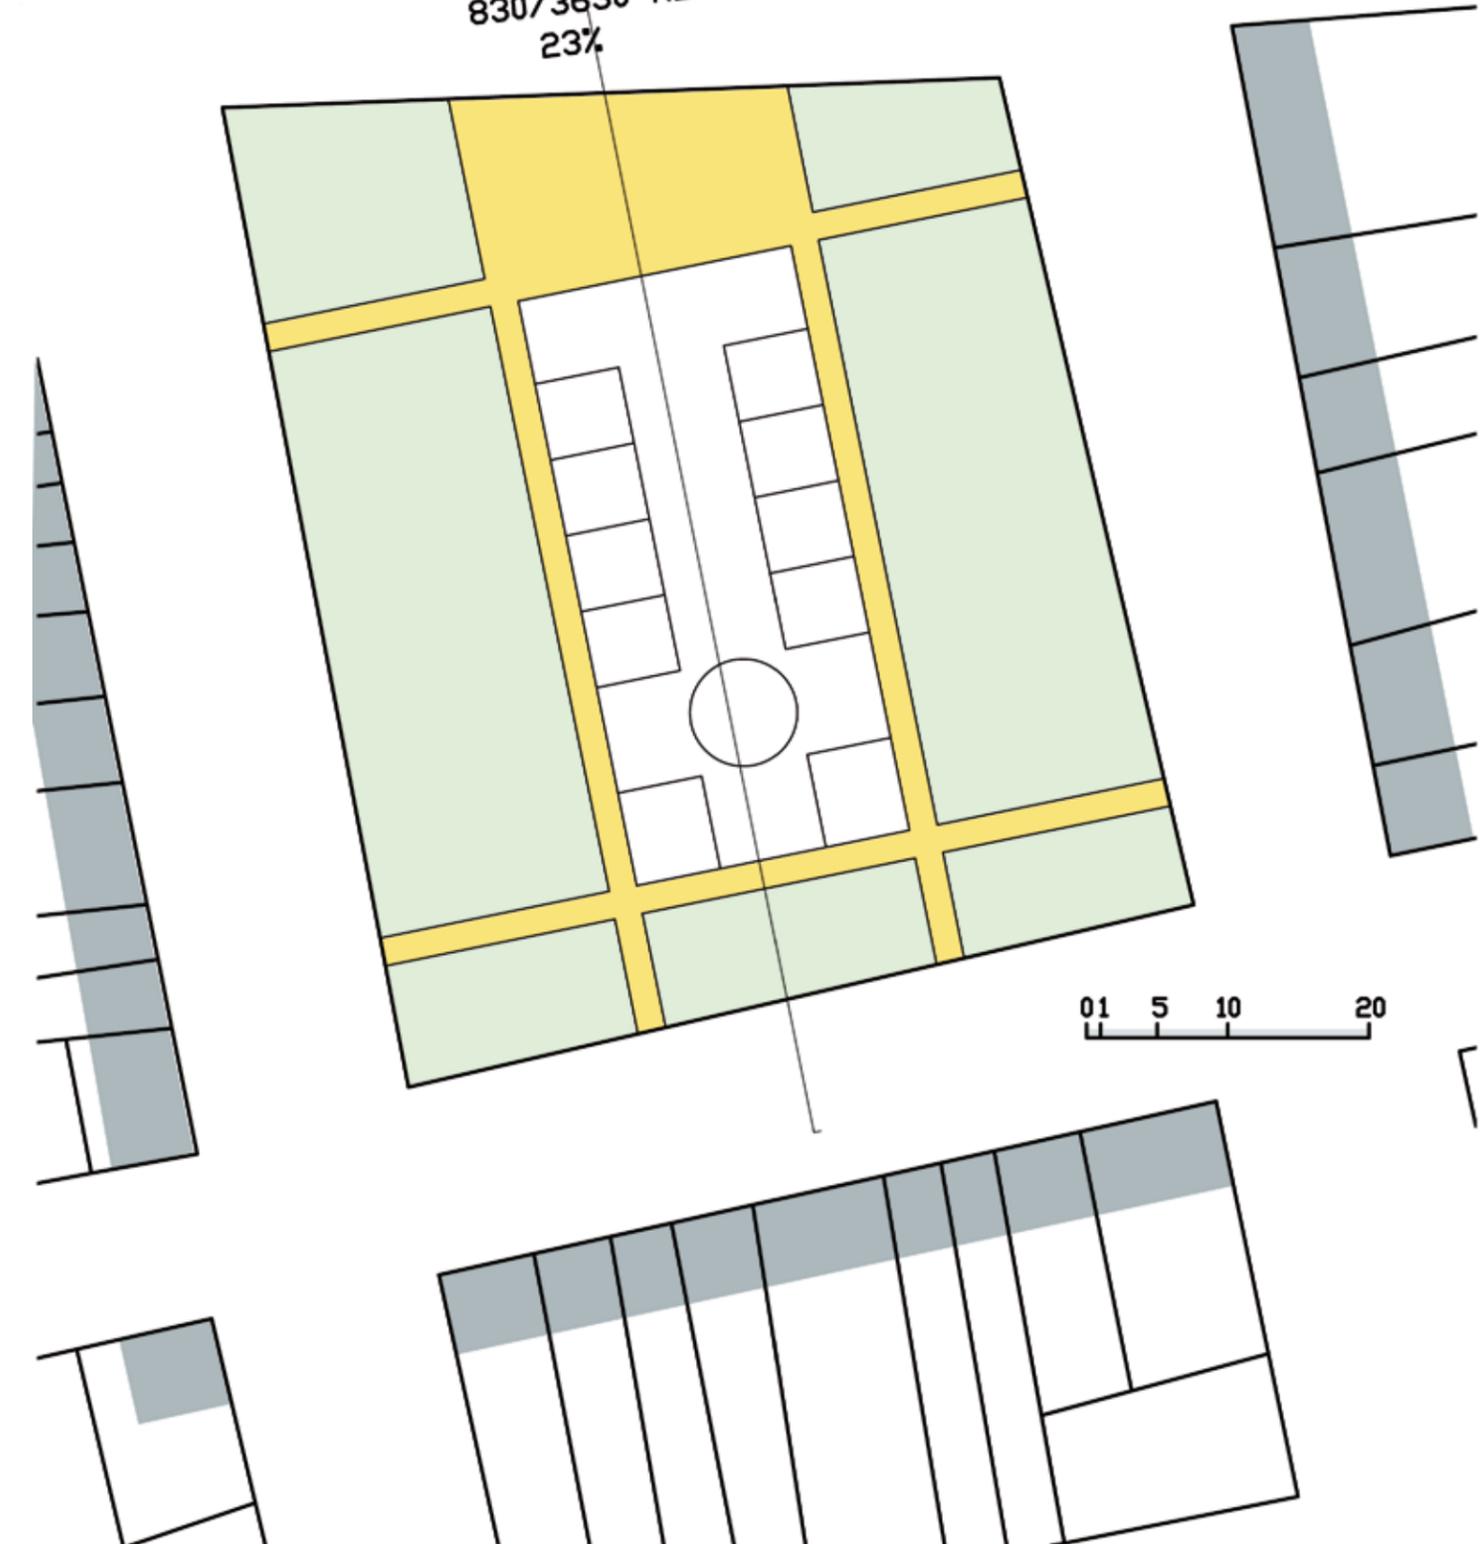


#### LEYENDA

- Sección
- Espacio vacío, libre
- Espacio verde

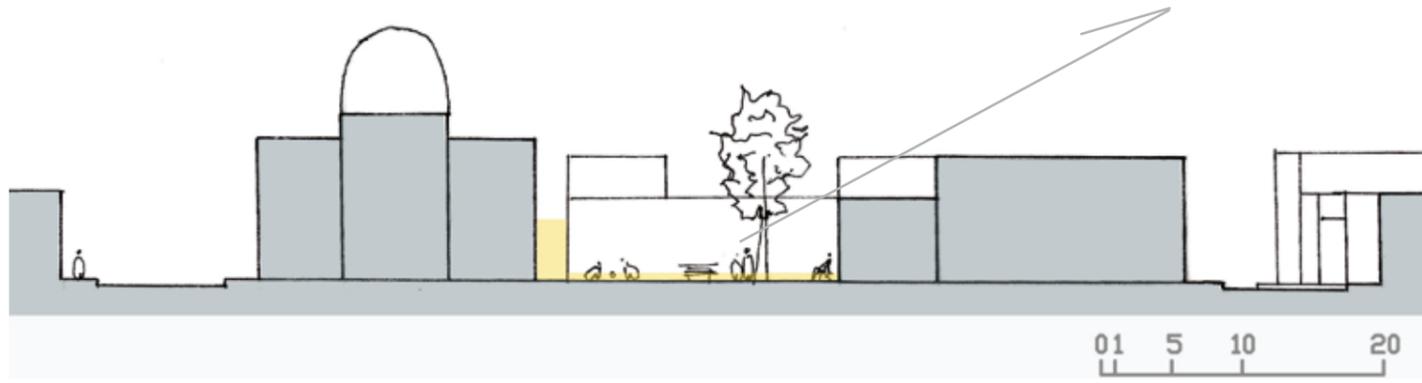


#### 4 CREACIÓN DE UNA PLAZA PUBLICA DENTRO DE LA MANZANA

VALORACIÓN DE LA IGLESIA EN DIVERSOS LADOS  
 EDIFICIOS BAJOS DENTRO DE LA MANZANA,  
 ALTOS SOBRE LA CALLE  
 --> ABERTURA AL CIELO DESDE LA PLAZA

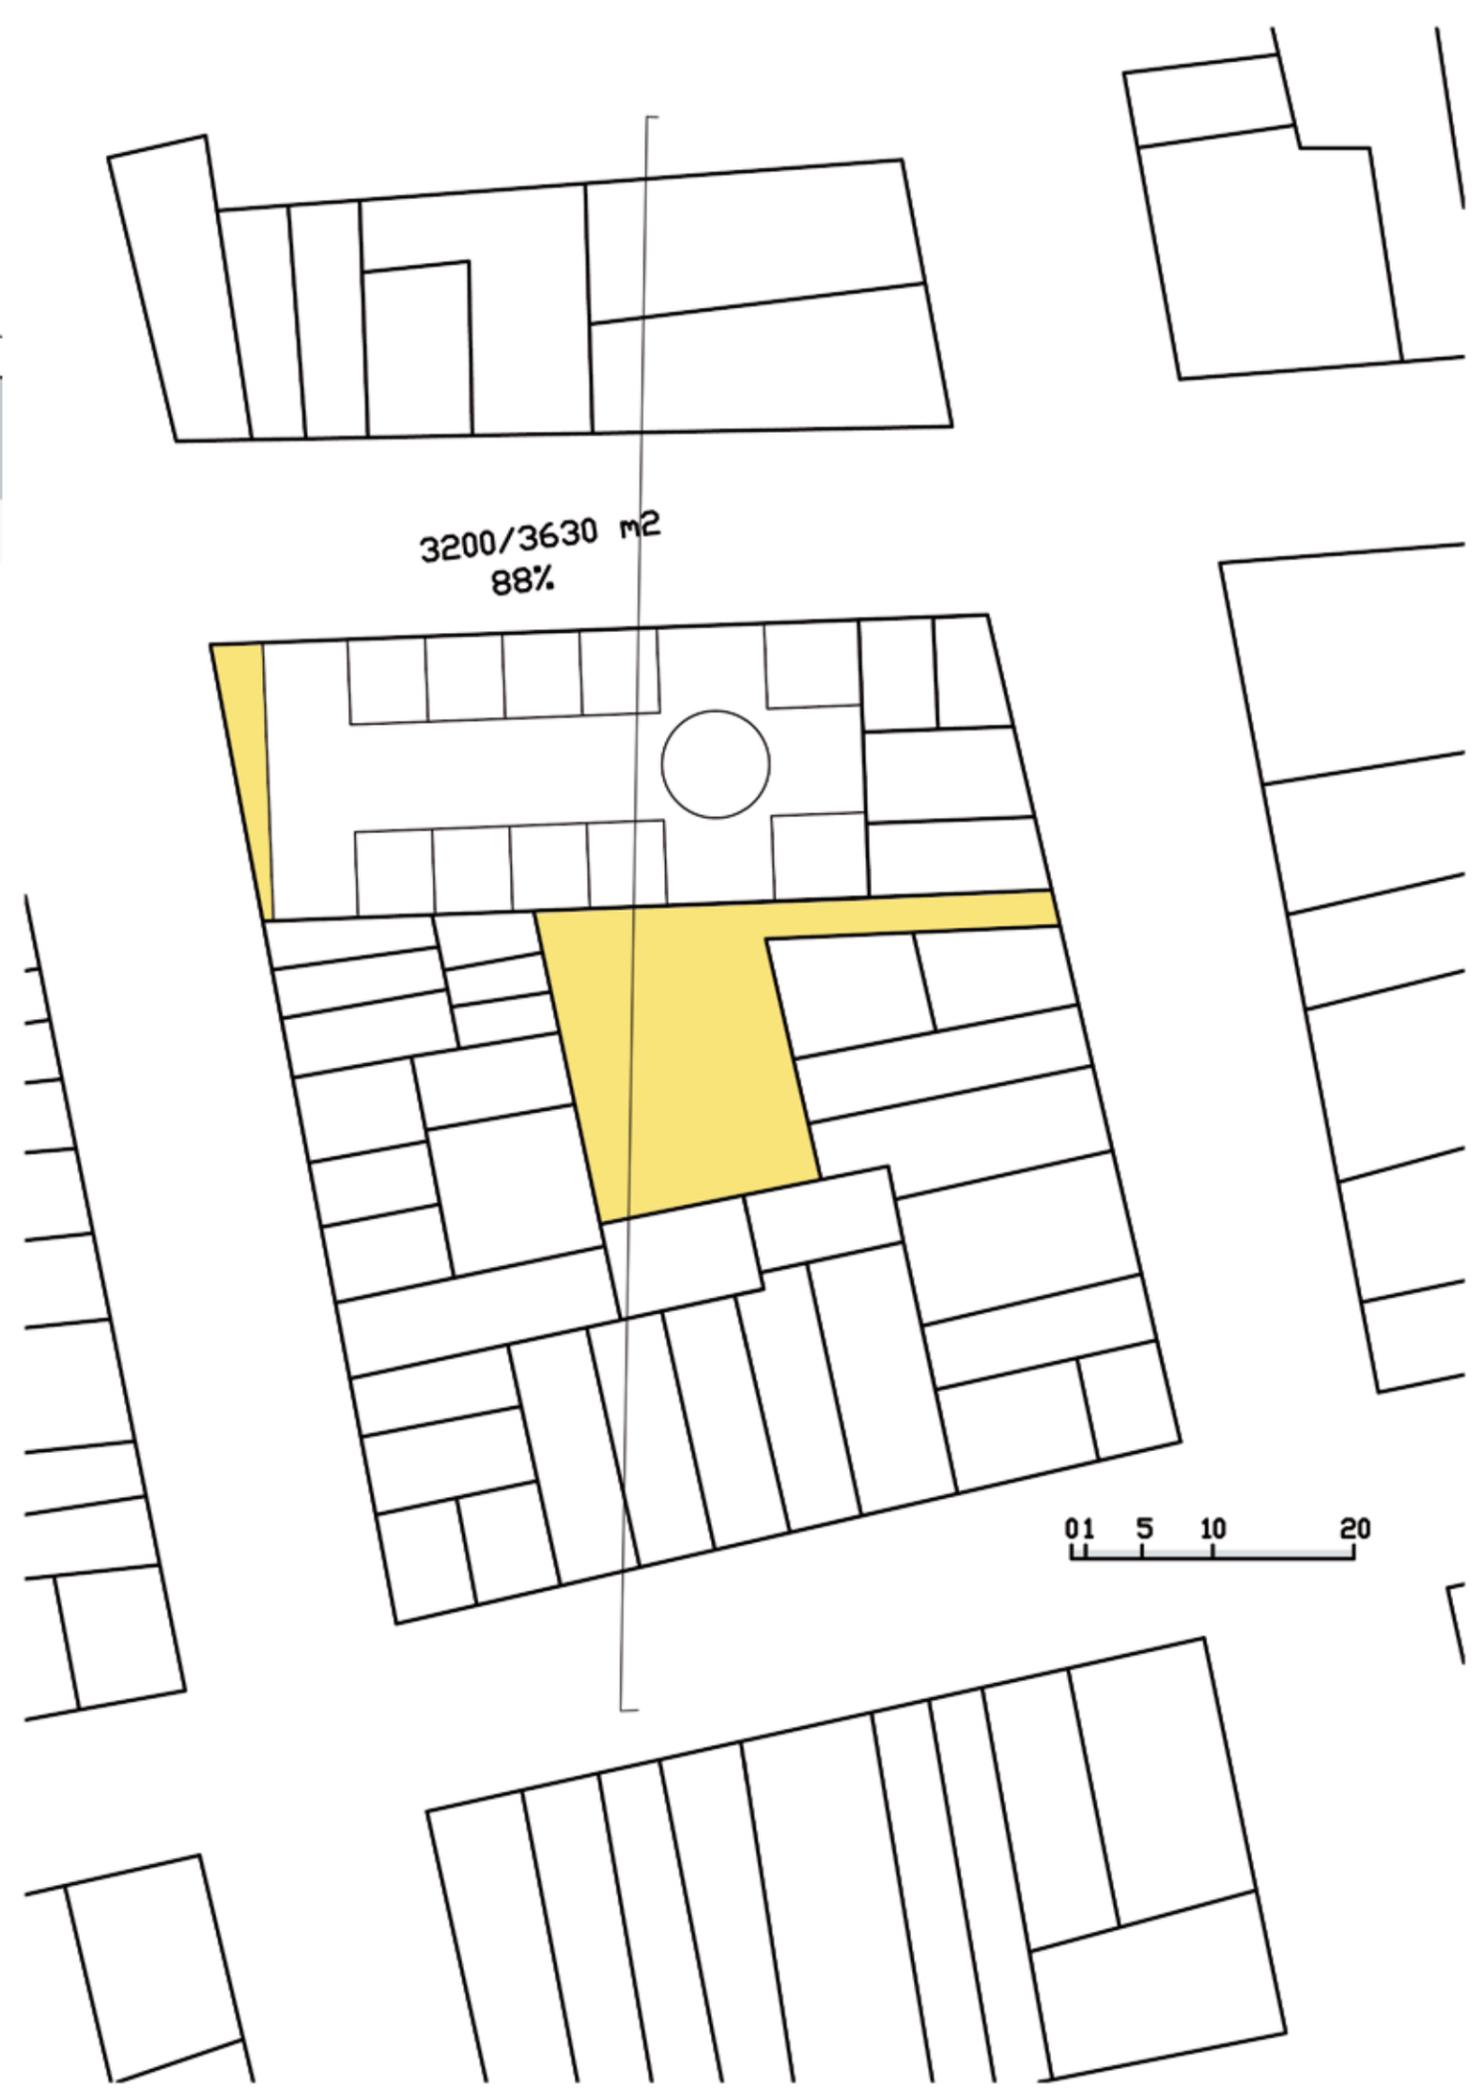


LEYENDA  
 Sección   
 Espacio vacío, libre

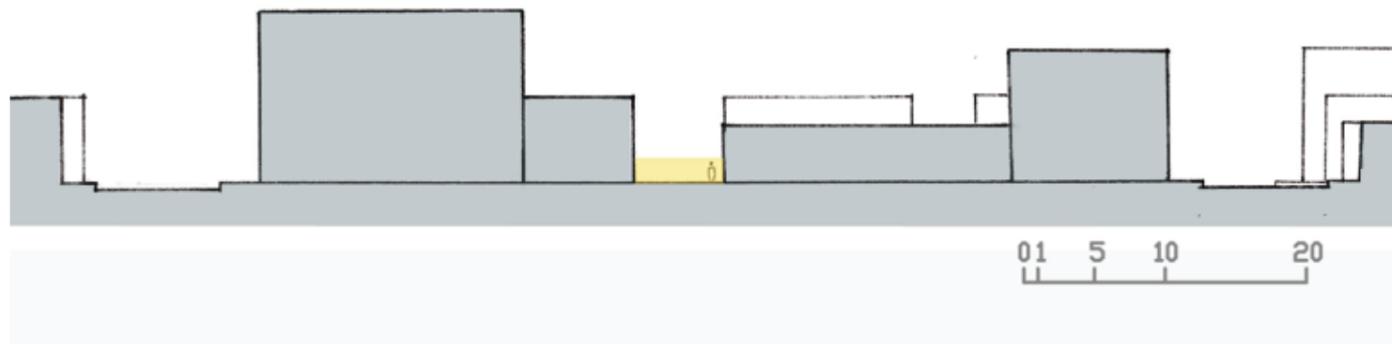

## 5 PRUEBA SIN EDIFICIO NOATBLE, SIN IGLESIA

DENSIFICACIÓN DE LA MANZANA (CASI DENSIDAD ORGINIAL)  
 CREACIÓN DE UNA CALLE INTERIOR

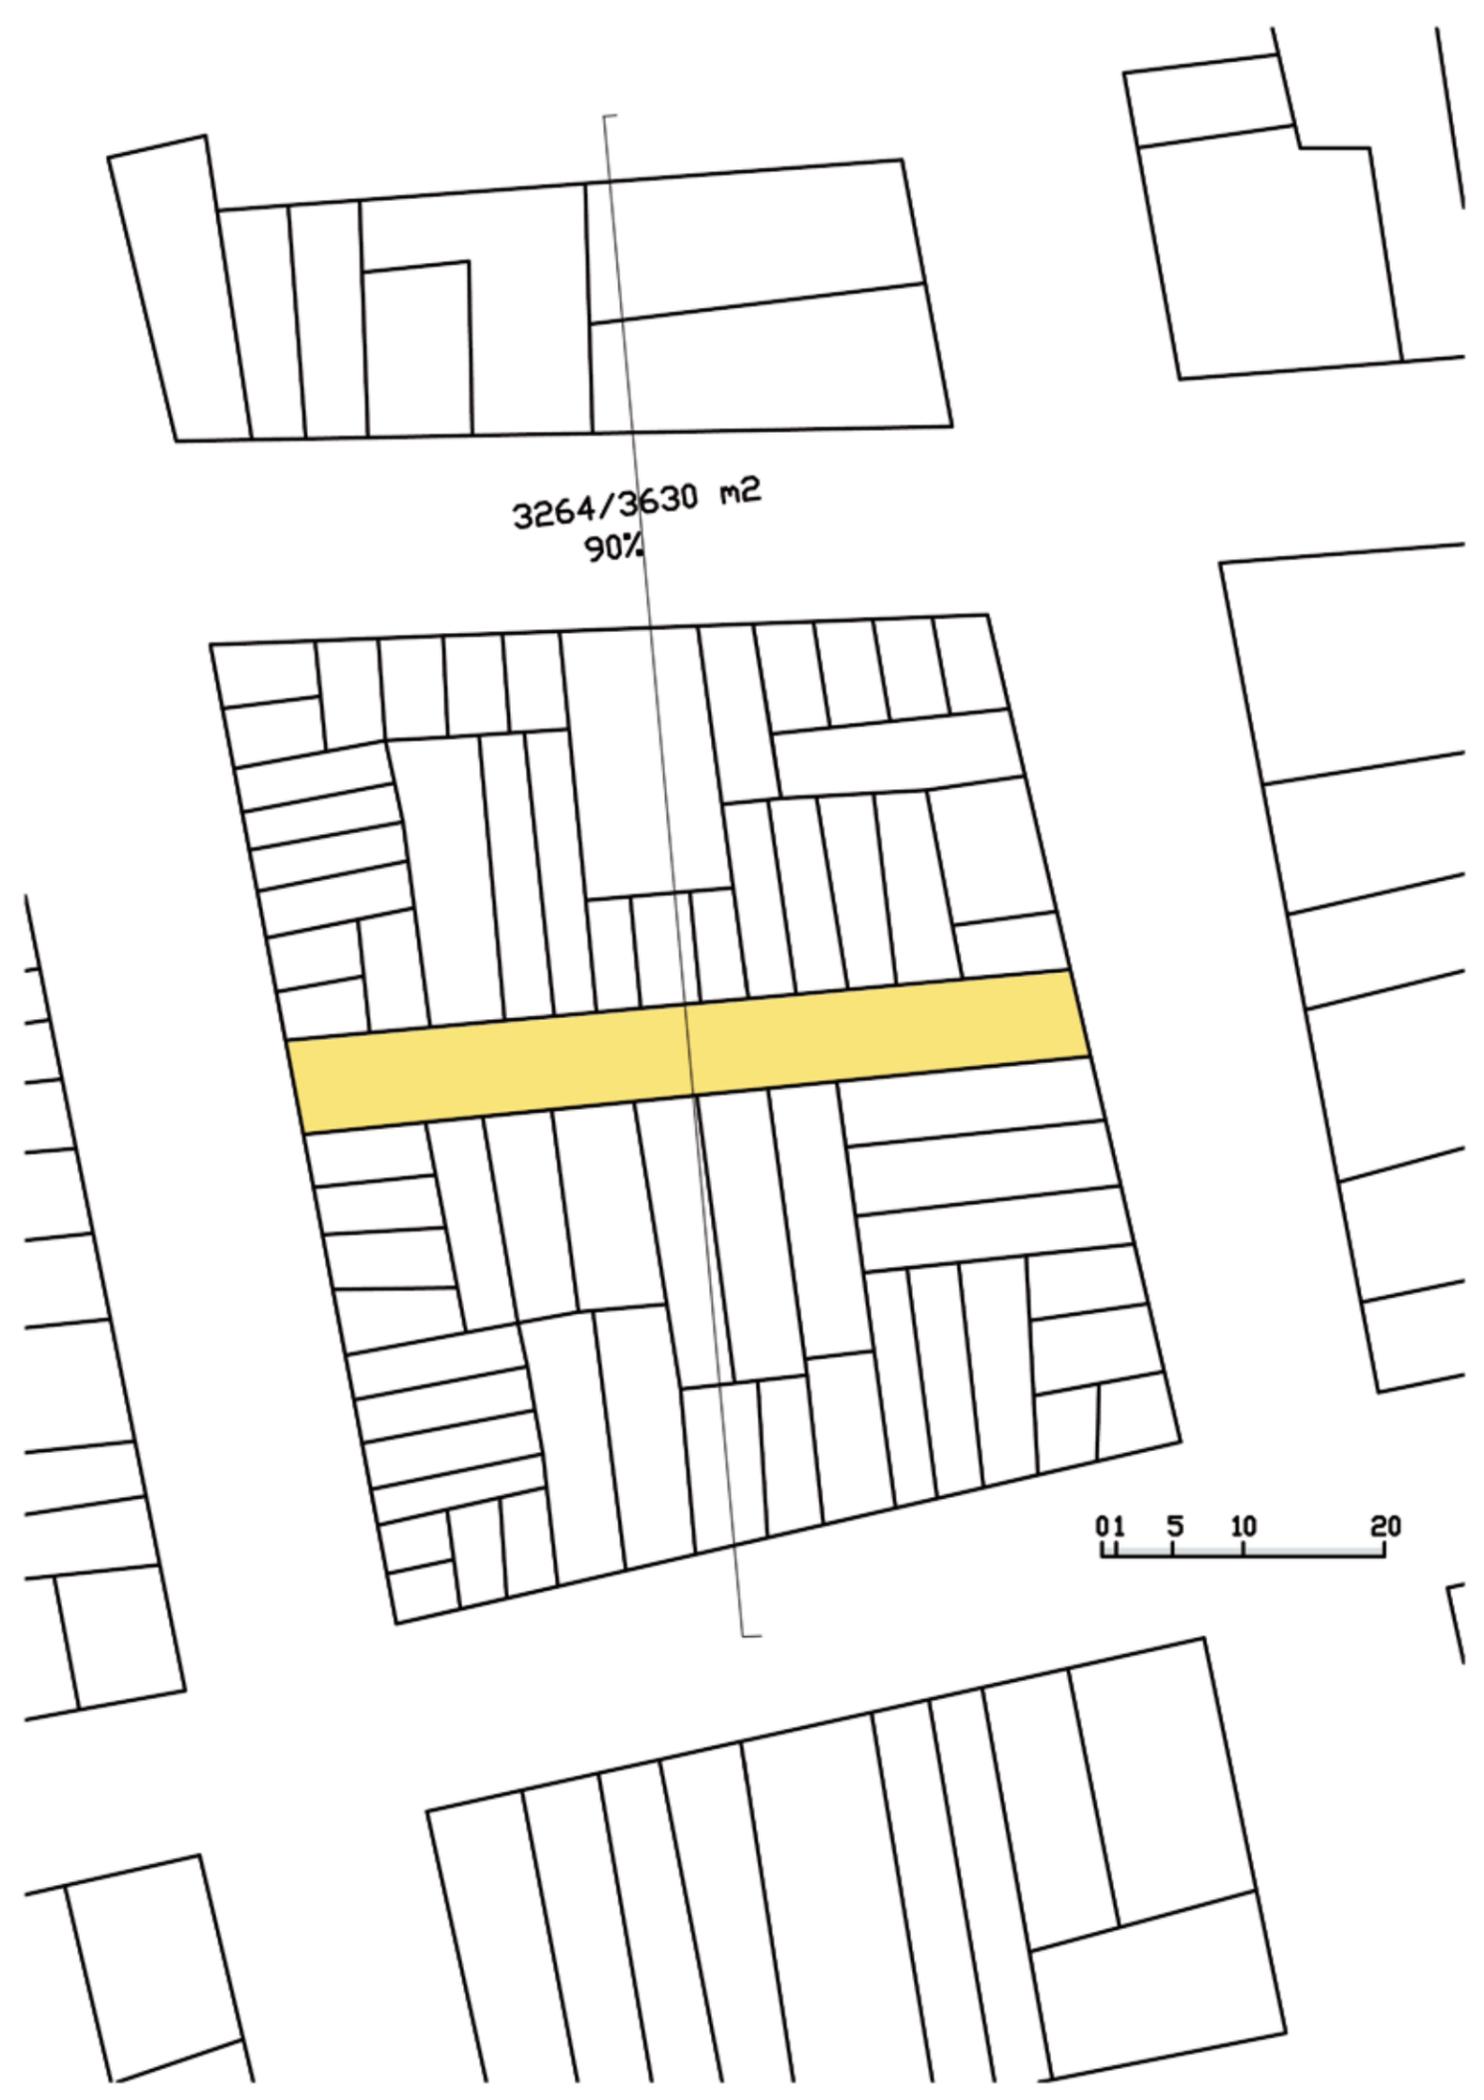

LEYENDA  
 Sección   
 Espacio vacío, libre 