



ESTRATEGIA INDIVIDUAL


SECCIÓN 1-1'

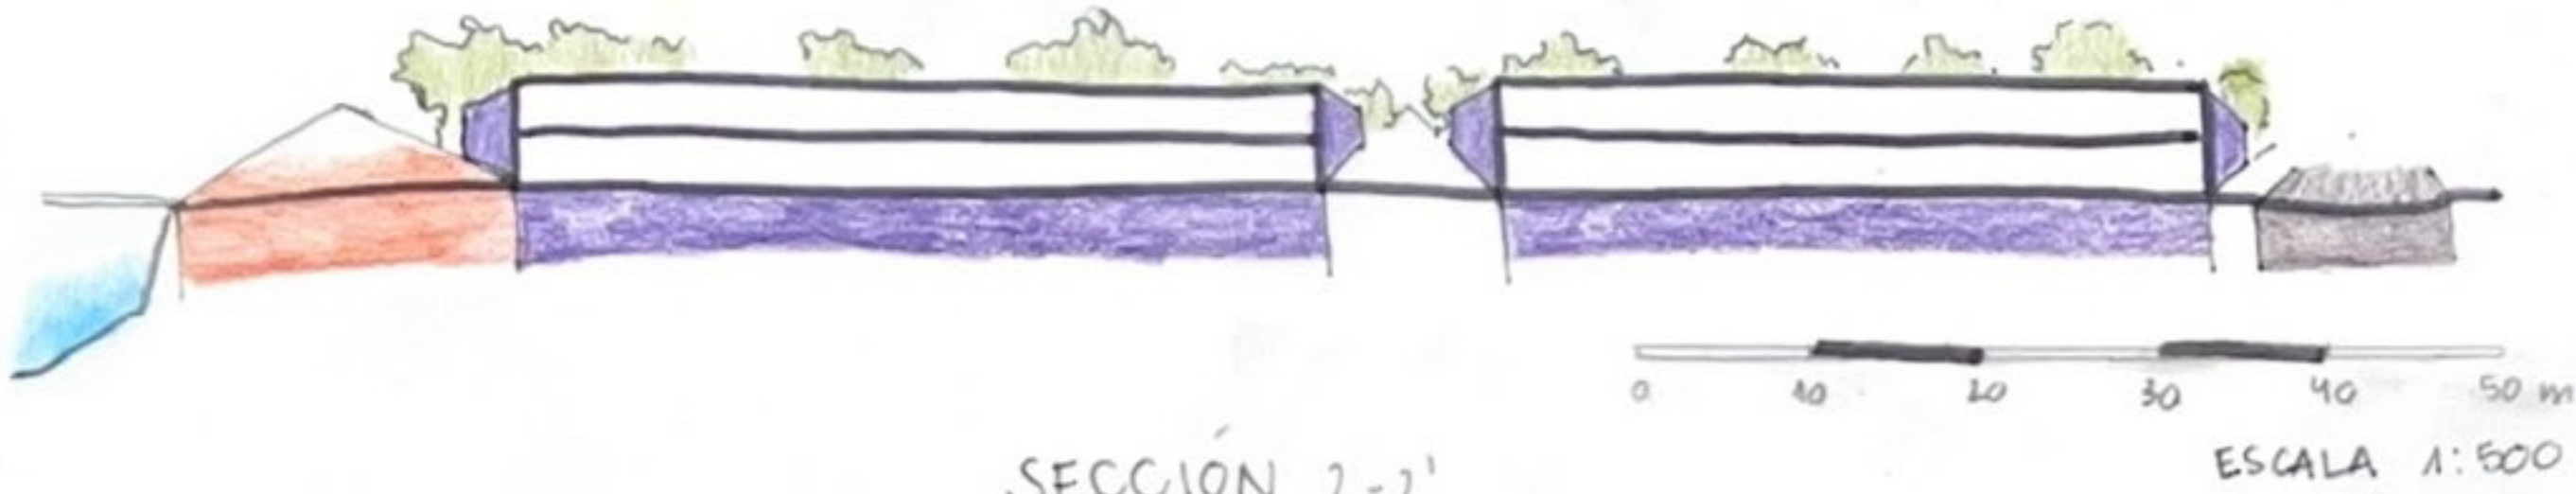

SECCIÓN 2-2'

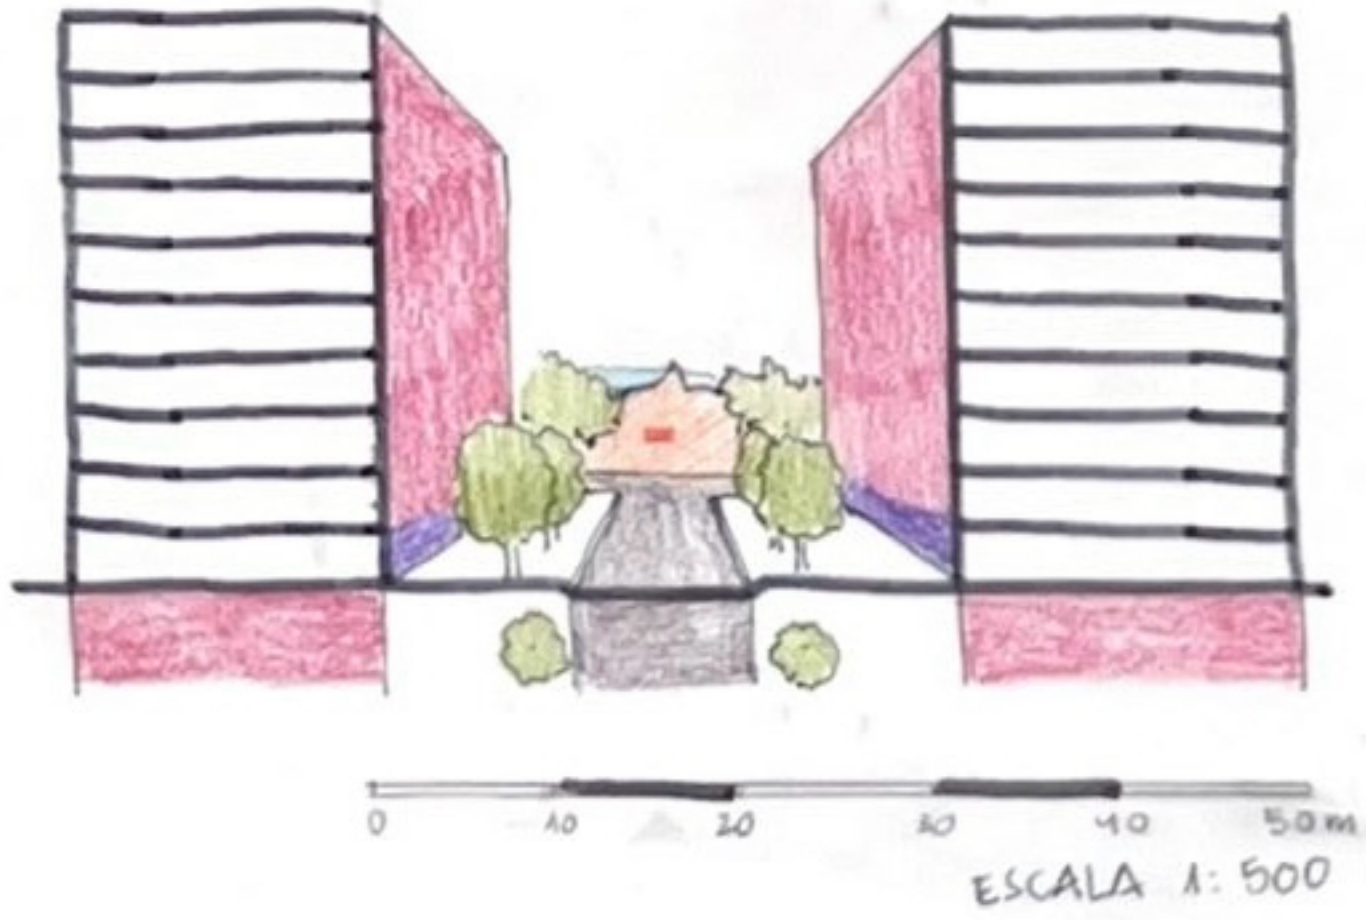


NATALIA VEGA CORCORAN
URBANISMO 1 GRUPO F 2025/26

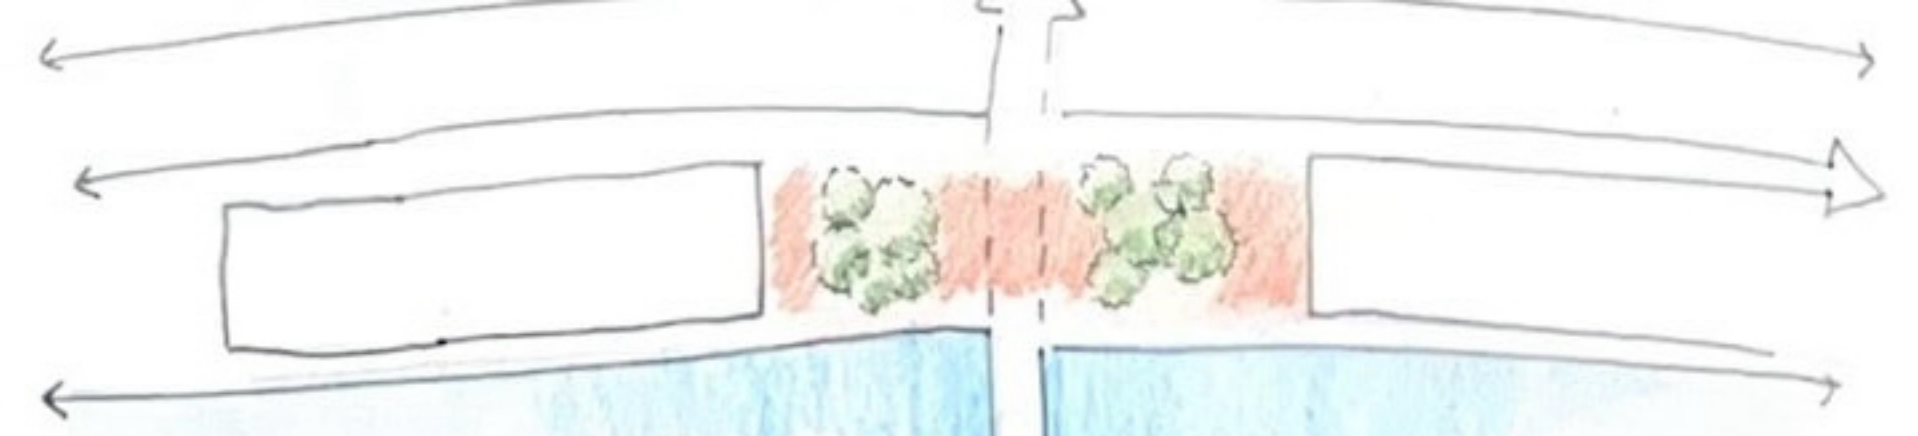


ESTRATEGIA INDIVIDUAL


SECCIÓN 3-3'

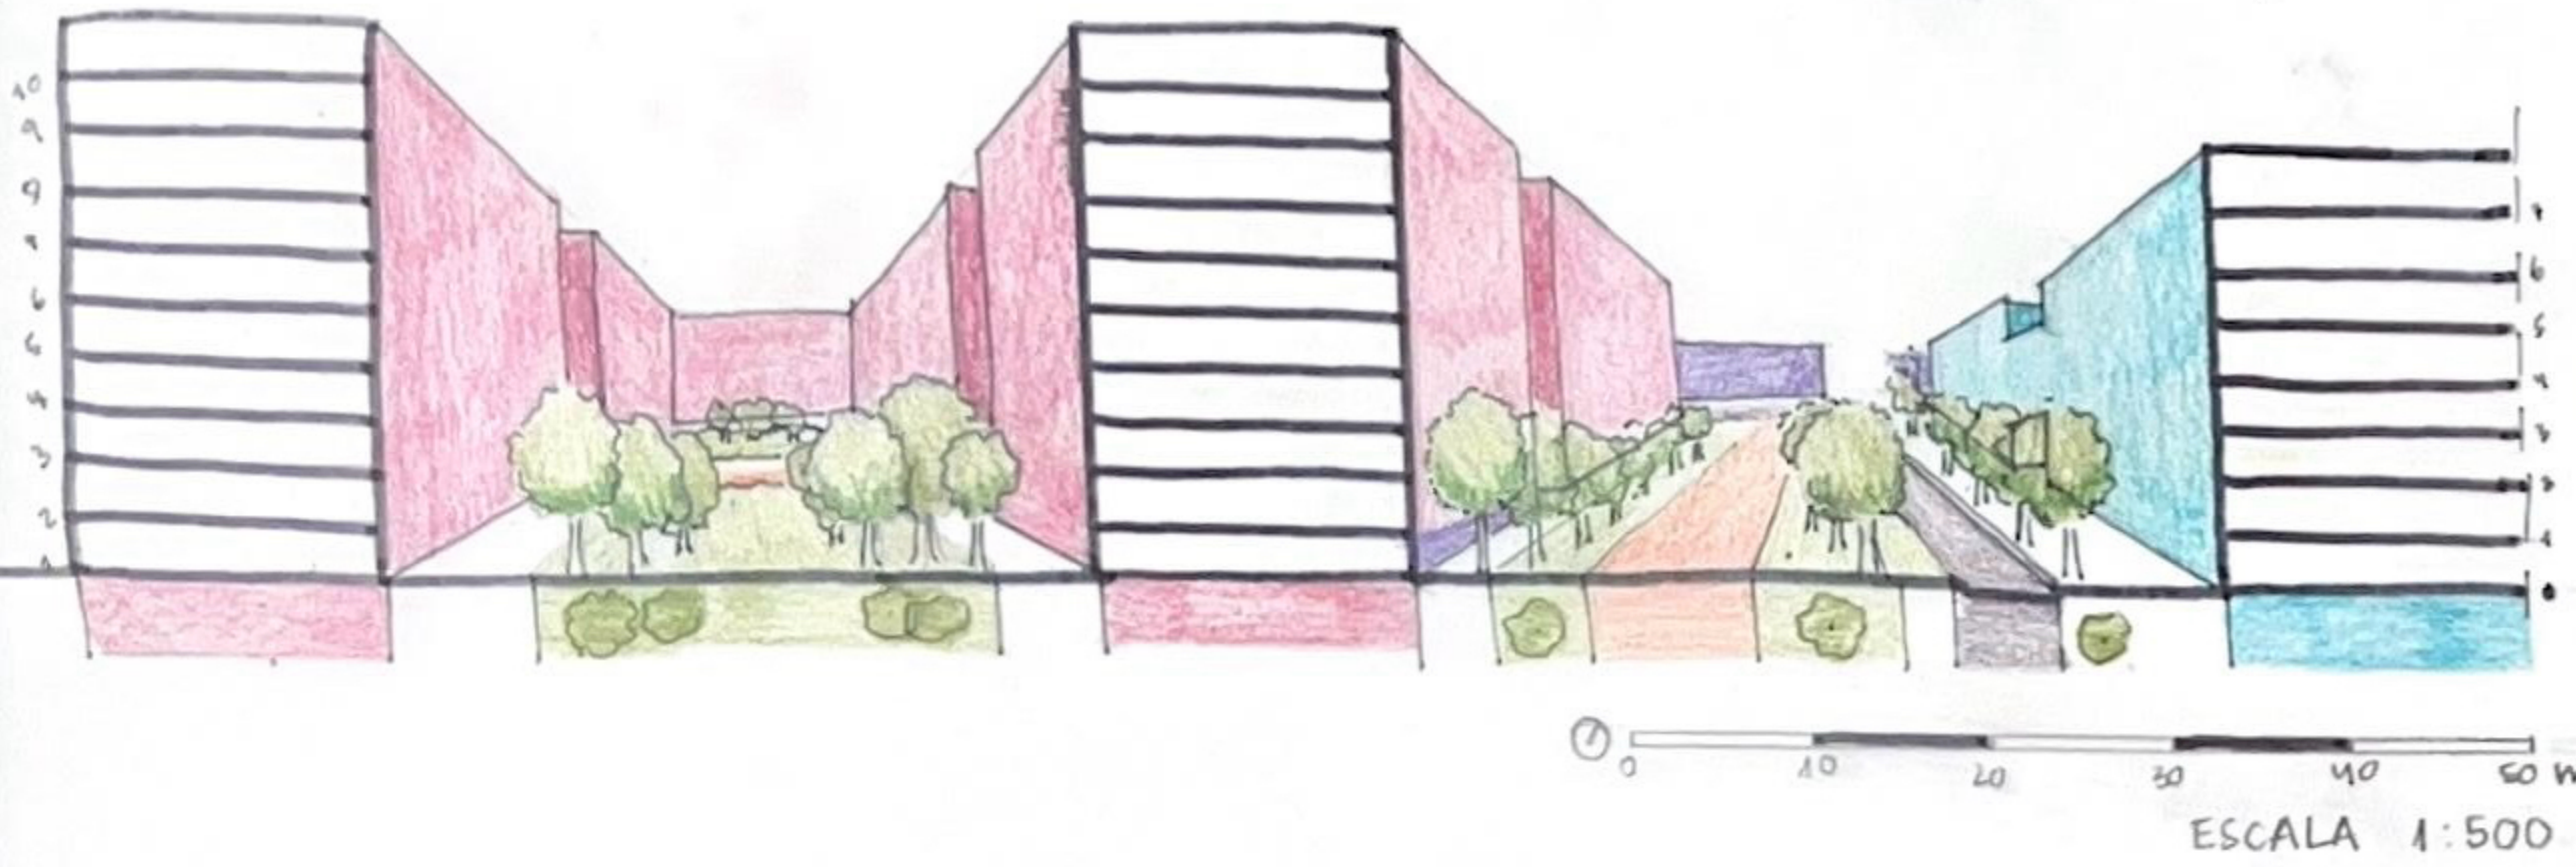

PERSPECTIVA MANZANAS

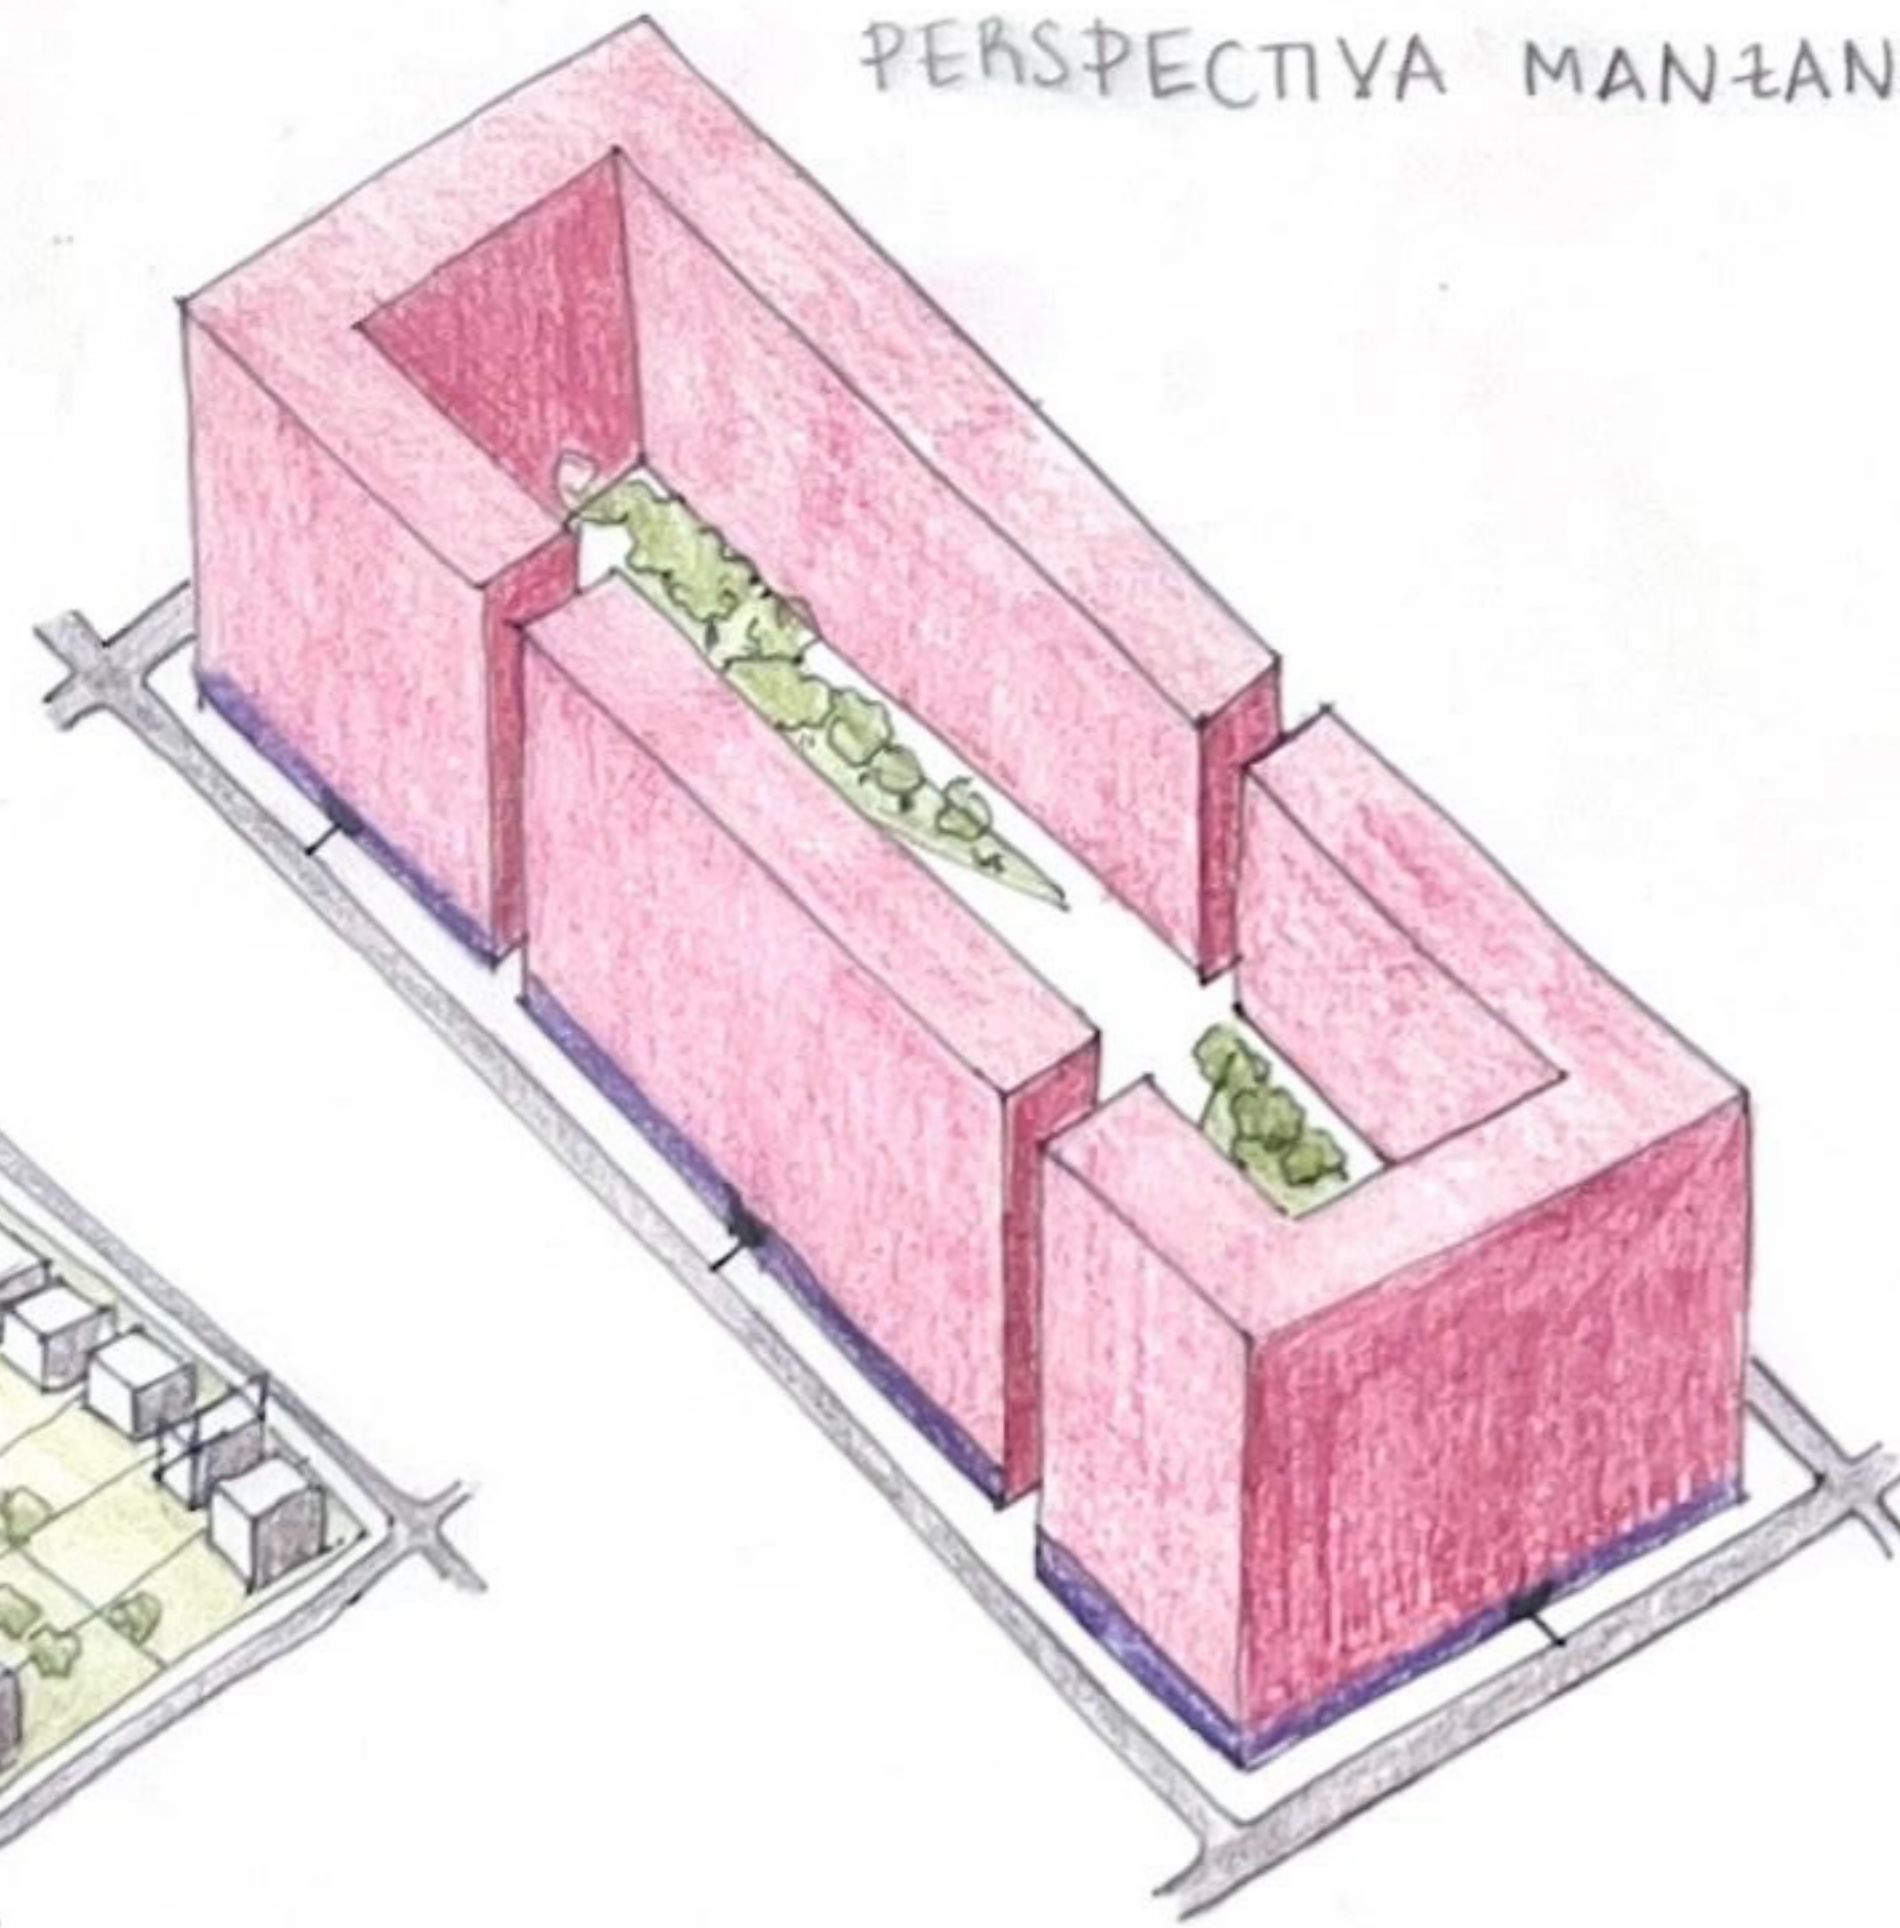


PERSPECTIVA VIVIENDAS AISLADAS

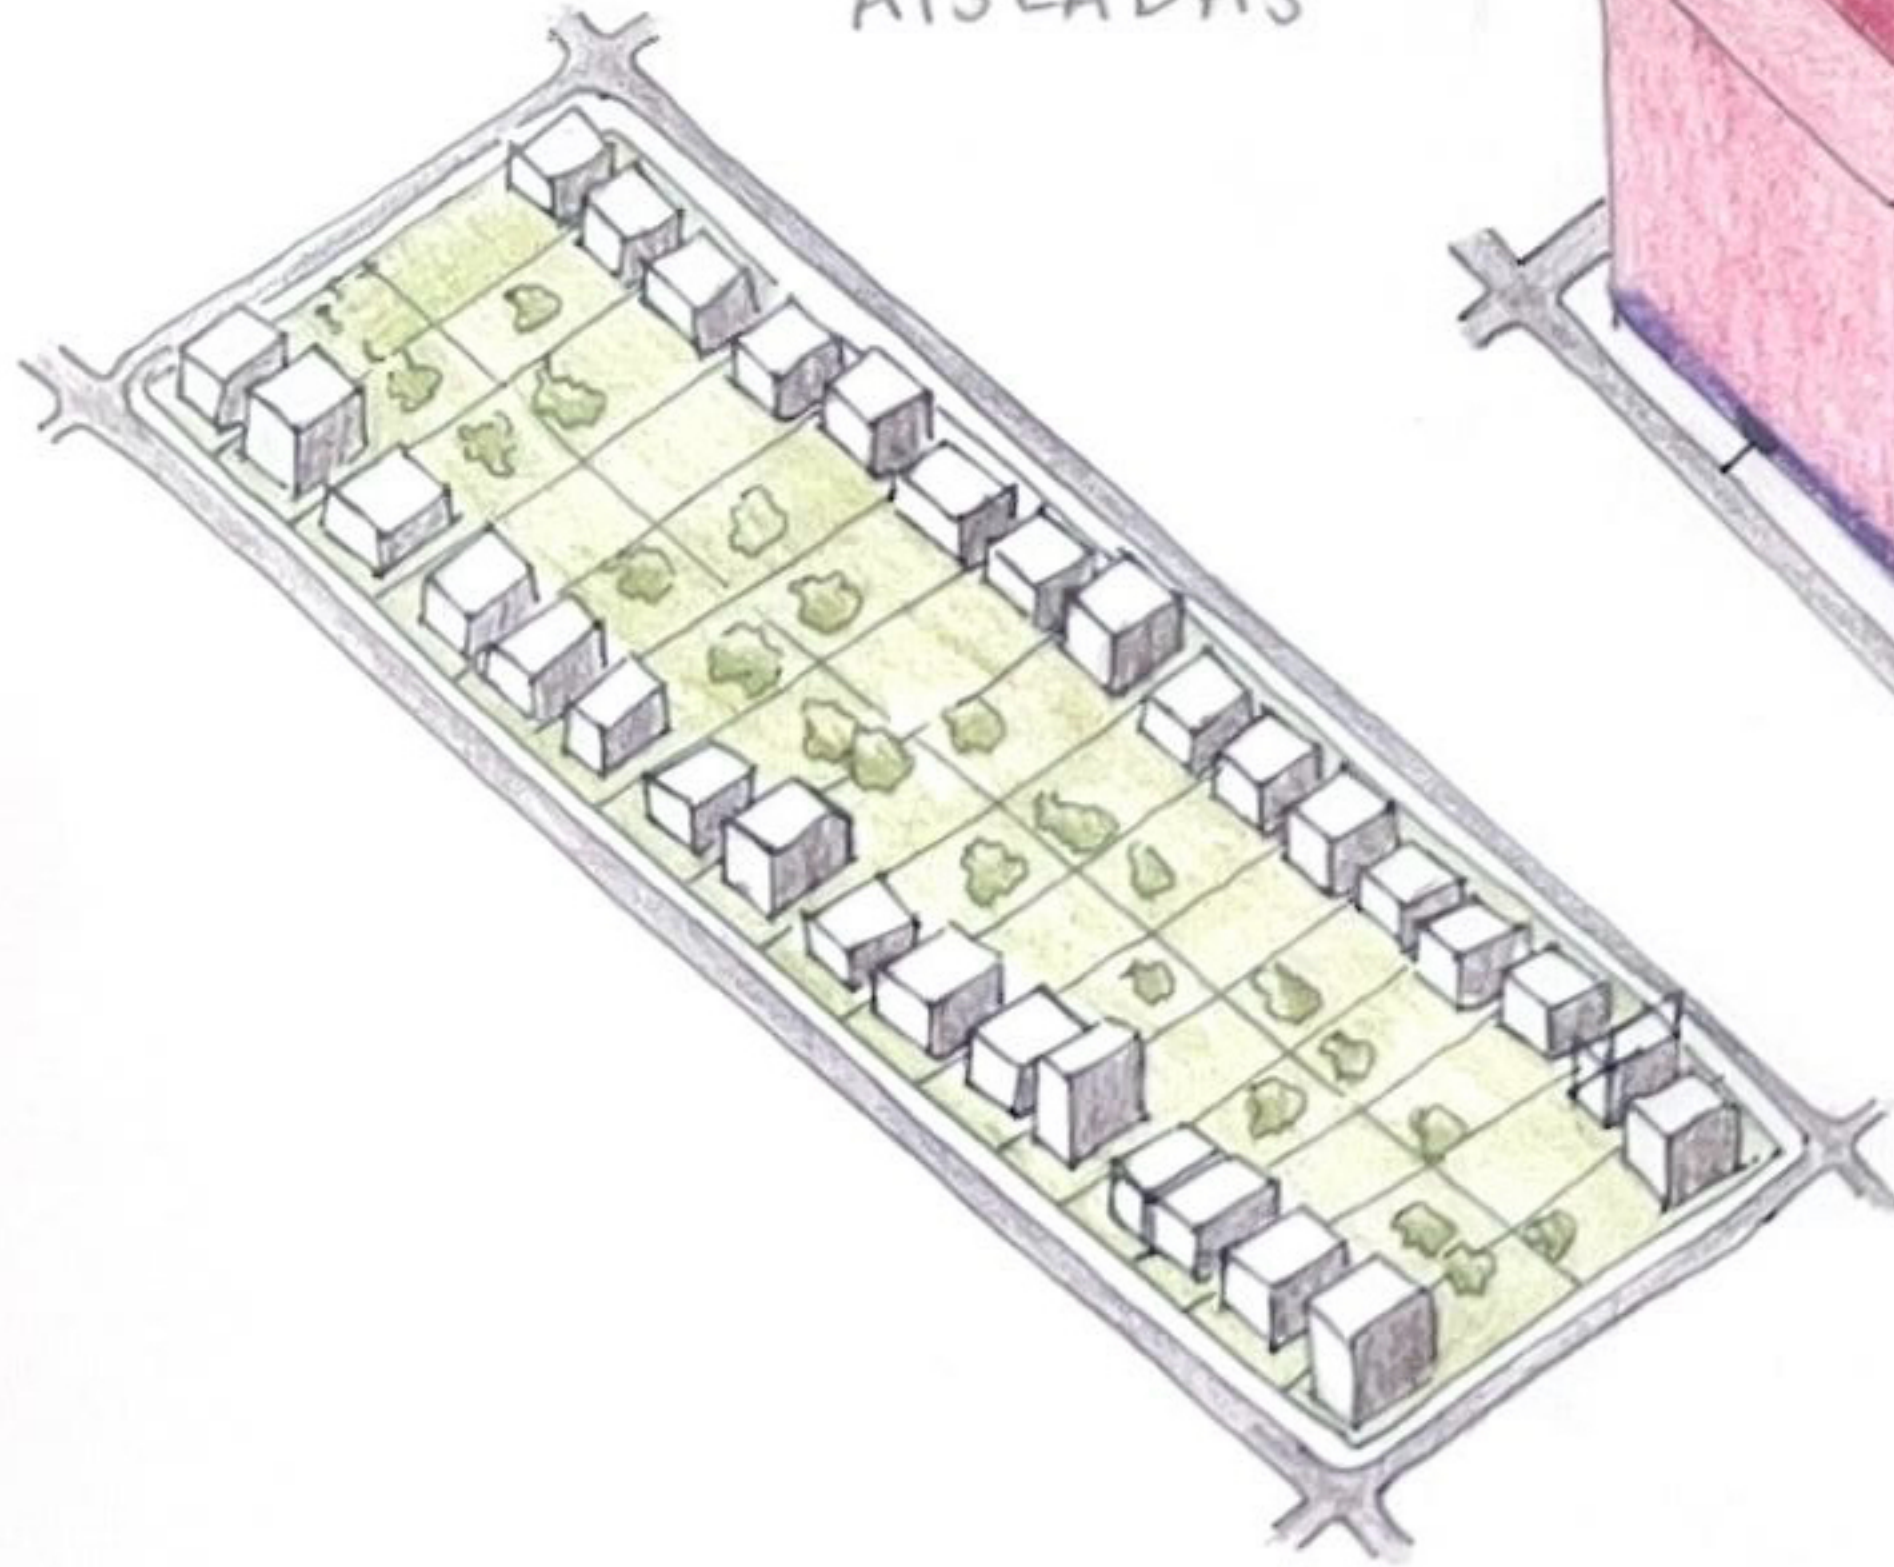

NATALIA VEGA CORCORAN
URBANISMO 1 GRUPO F 2025/26

SITUACIÓN PROYECTO

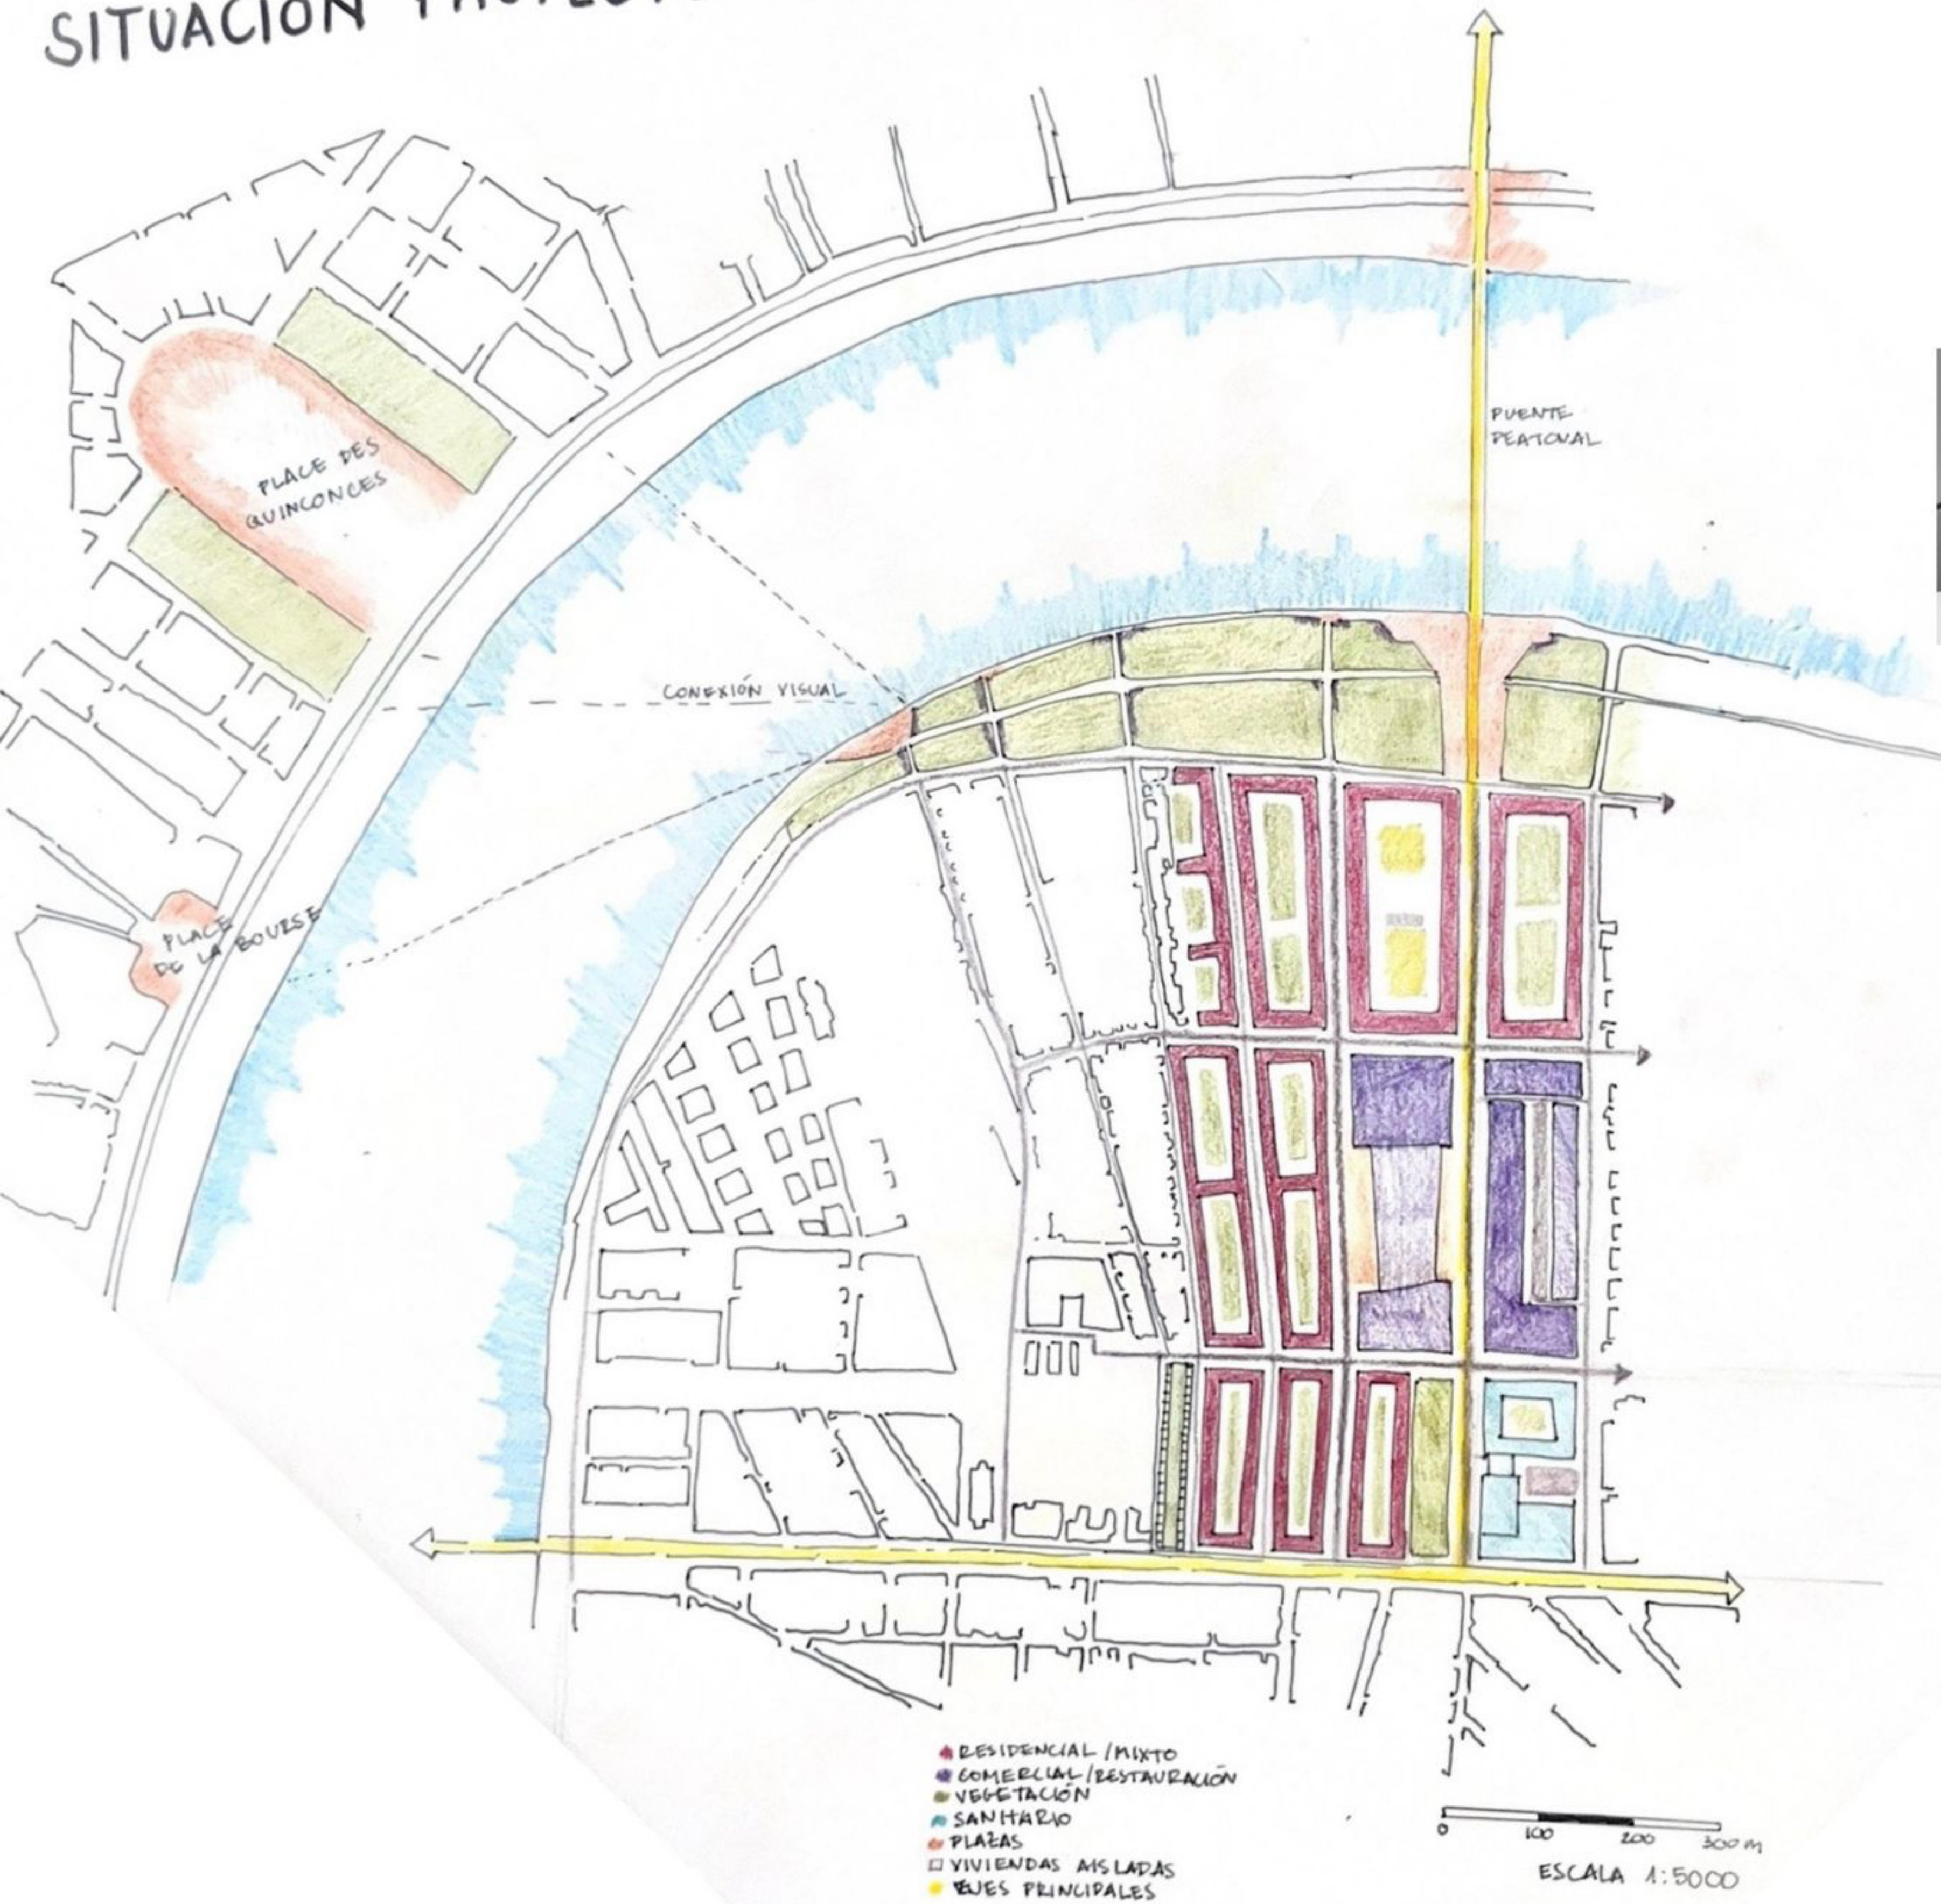

MAQUETA

