

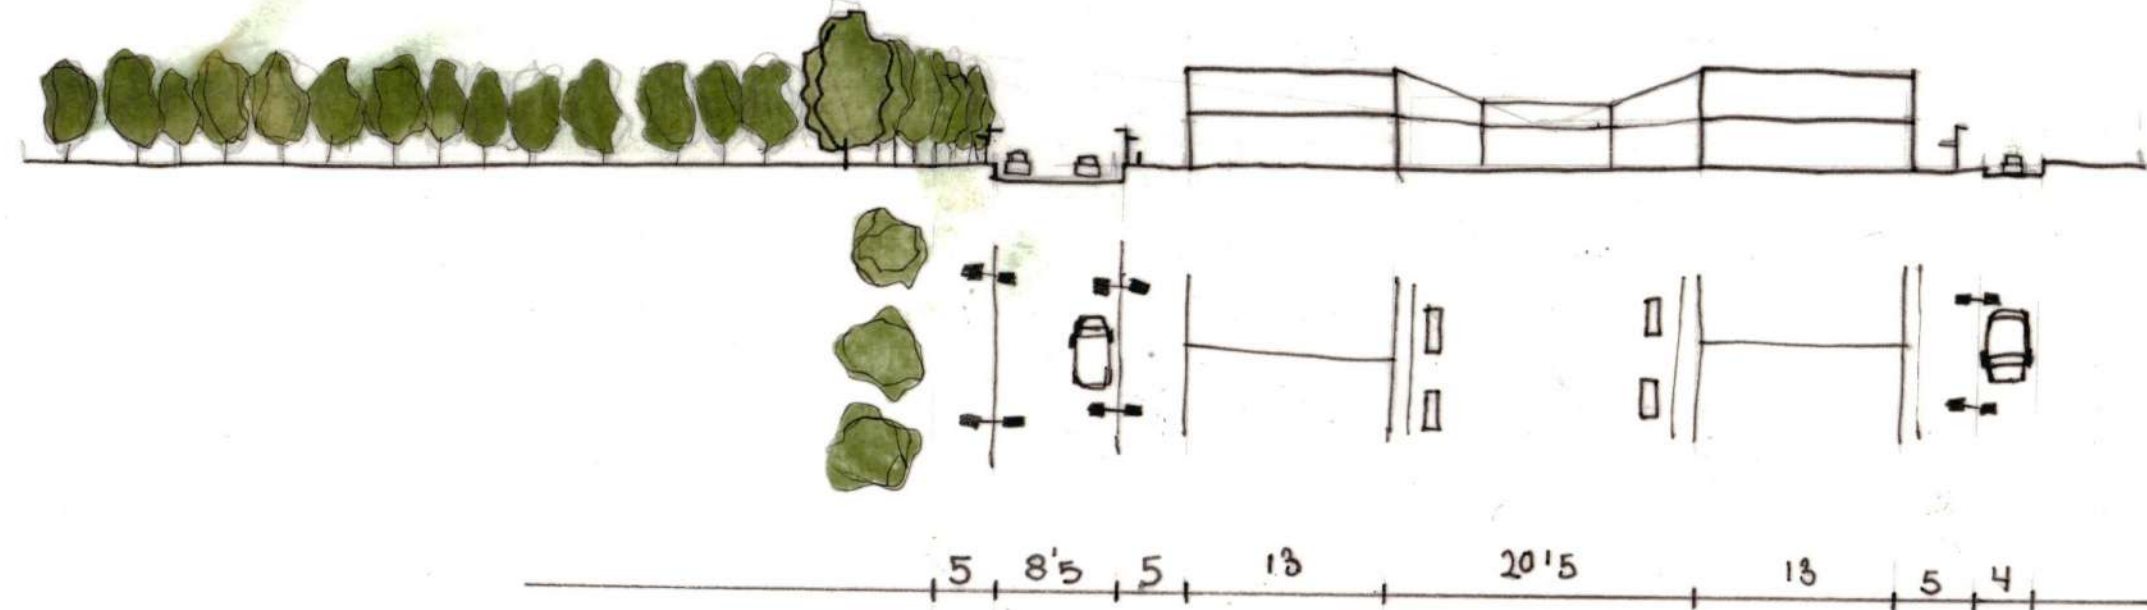


PROPUESTA URBANA ARQUITECTÓNICA

MAPA SITUACIÓN
E 1:50000

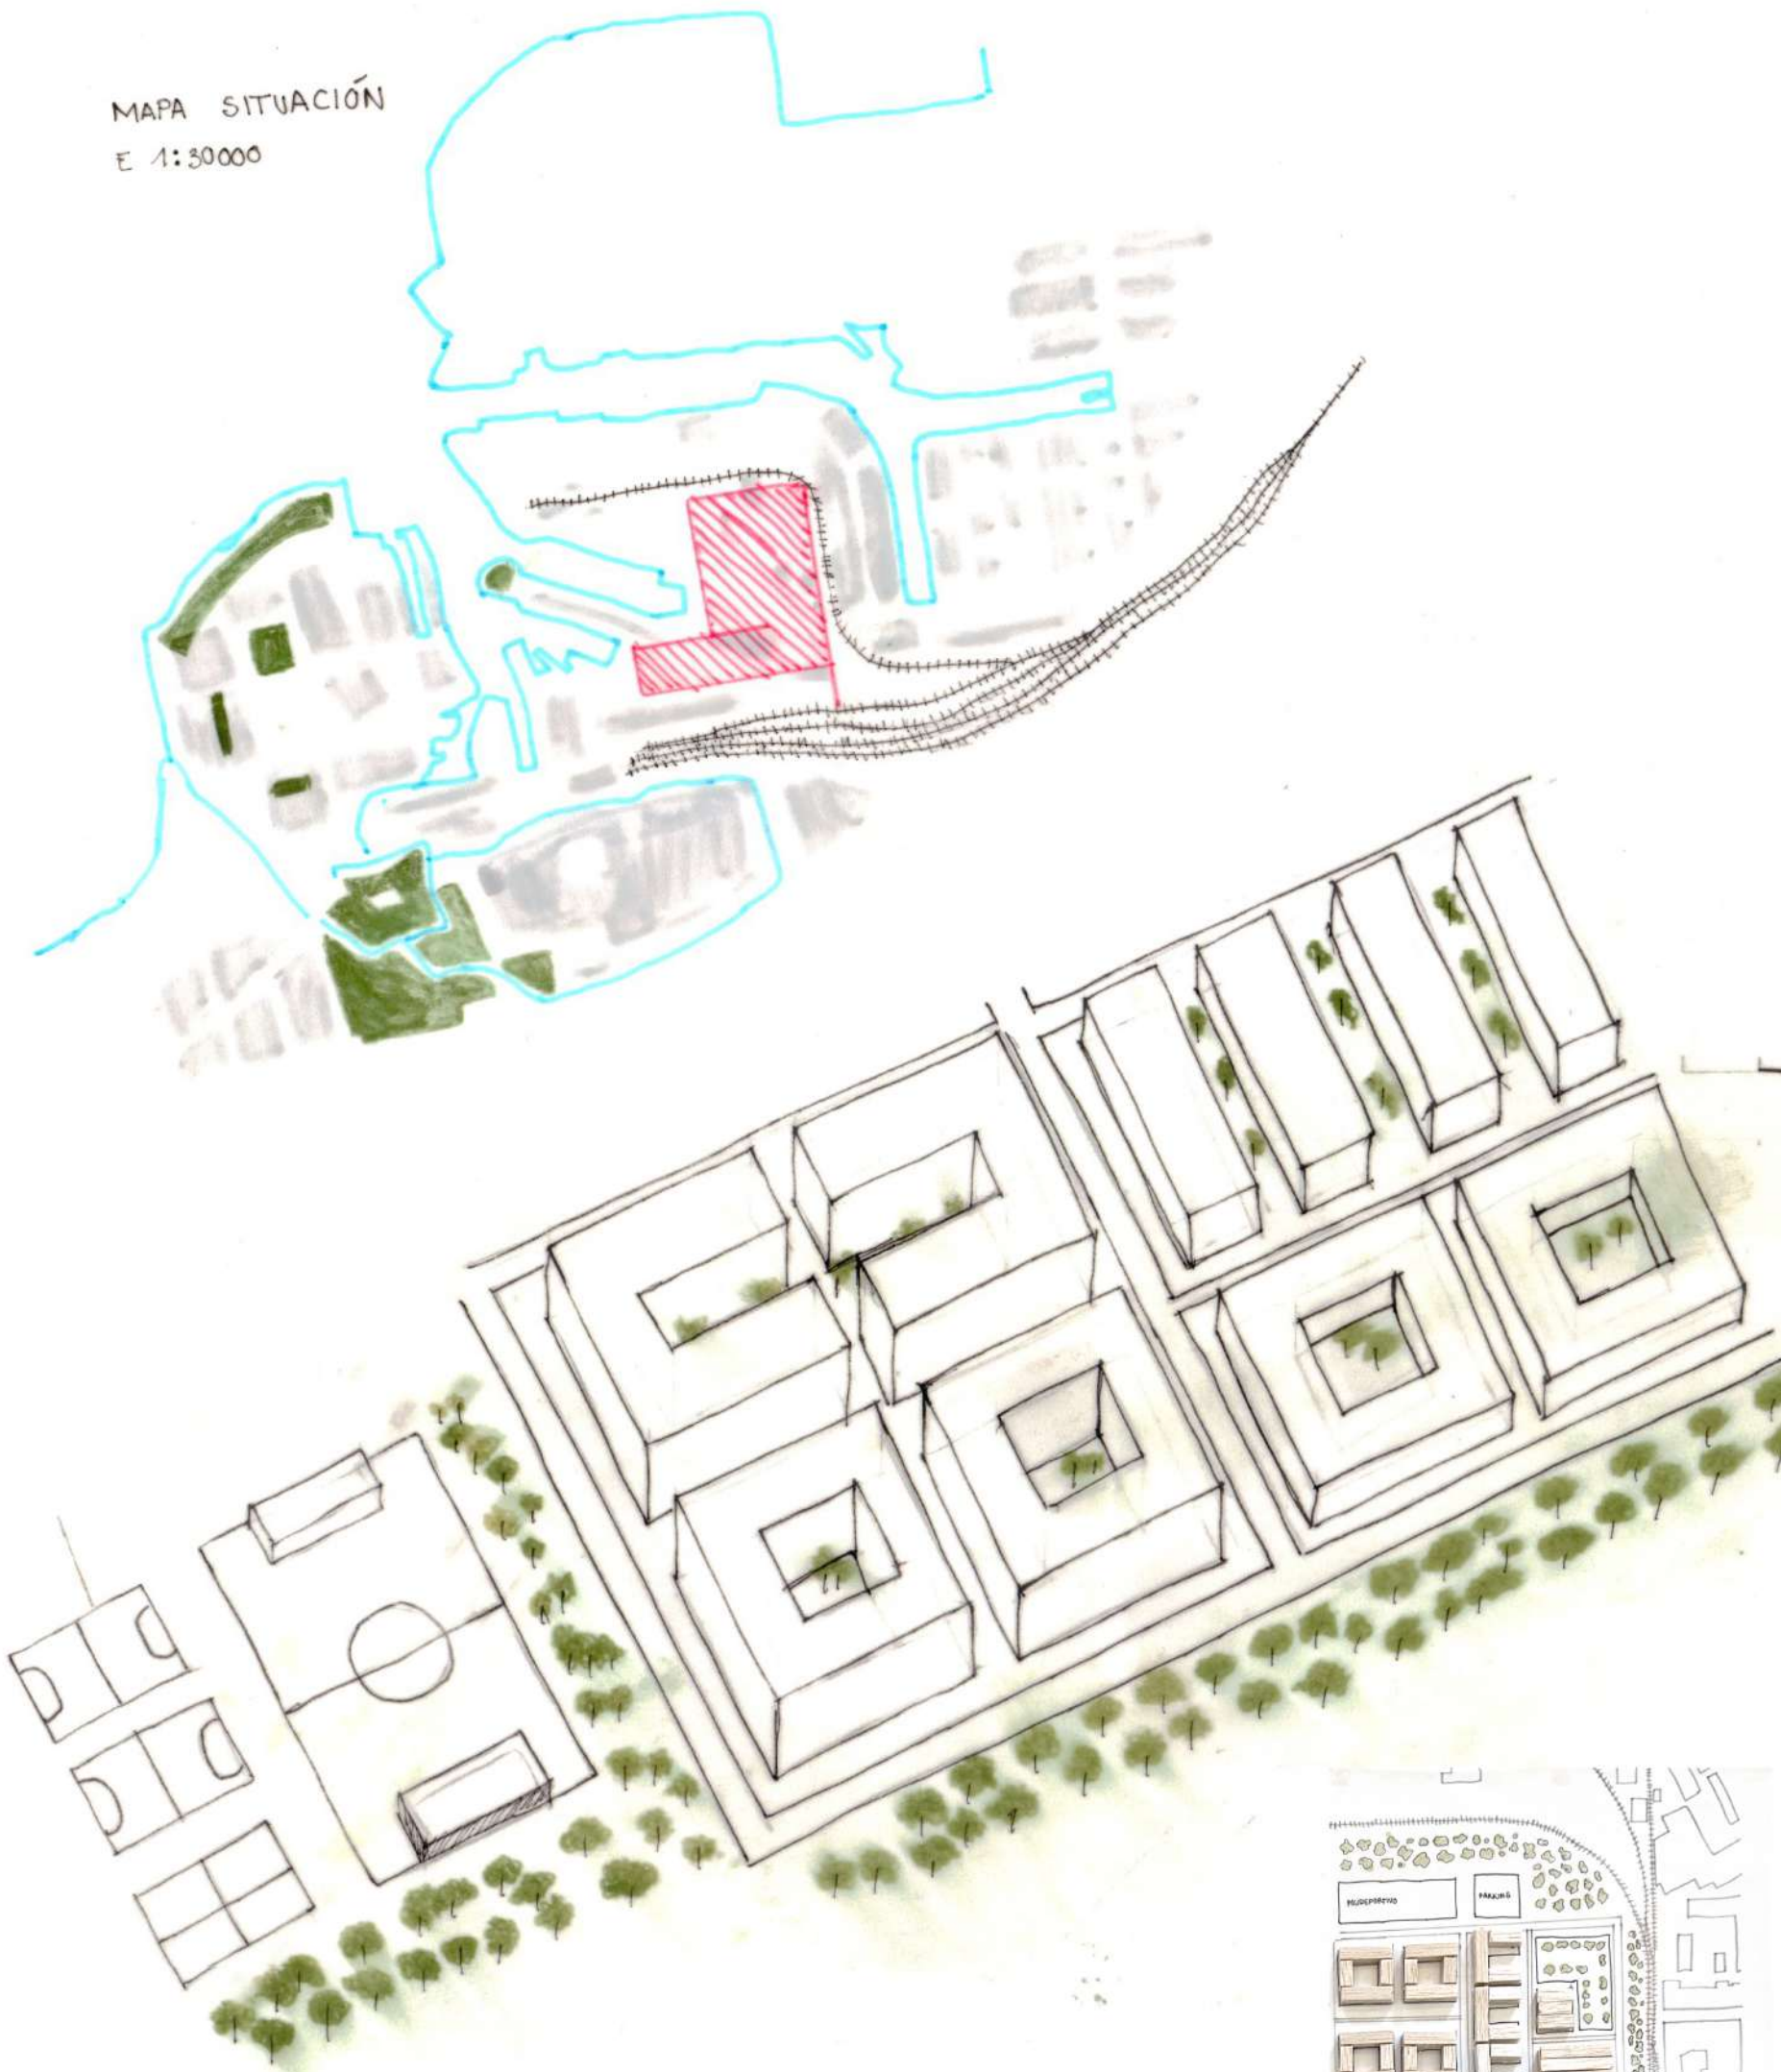

SECCIÓN S-S

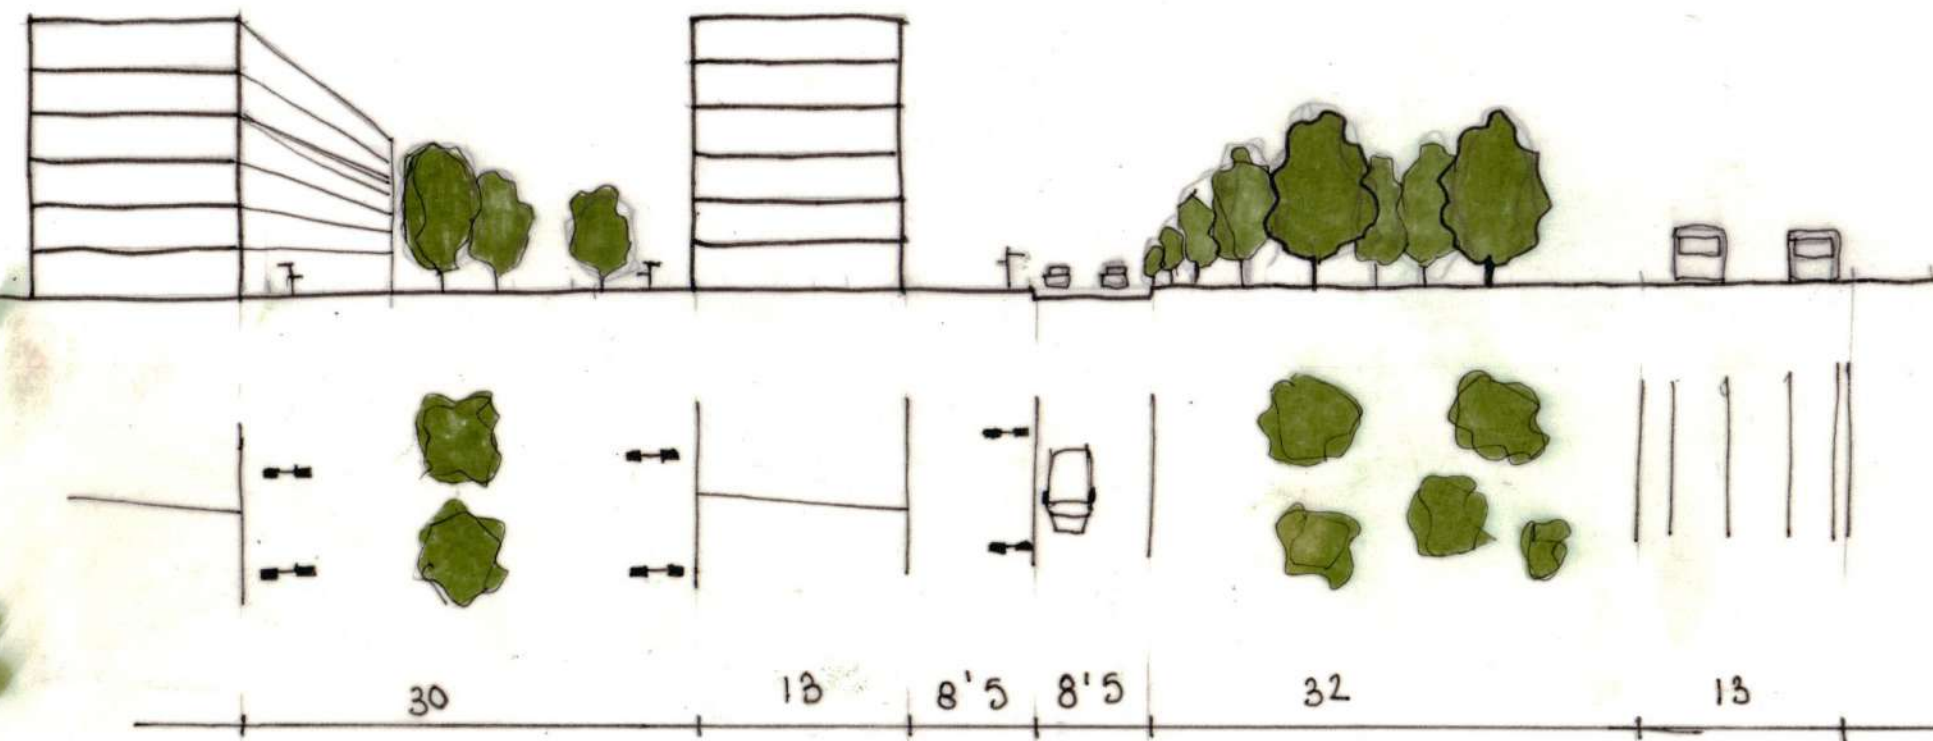

ESCALA 1:500

SECCIÓN P-P



0 10 20 40 60 80 100 120 140m
ESCALA 1:2000