

PROYECTO FINAL TESALÓNICA

LAURA ZAFRA ZAMORA URBANISMO I/GRUPO B CONV. EXTRAORDINARIA

Tras los estudios que hemos realizado en la ciudad de tesalónica he detectado que tiende a agrupar los edificios de un mismo uso por zonas, desaprovechando oportunidades de construir edificios de distinto uso en la misma parcela.

En este caso la zona de la universidad está desaprovechada privando su uso solo a estudiantes, por lo que he optado por llevar la ciudad a la univeridad, creando amplias zonas verdes, de ocio, paseos y zonas de agua dónde poder hacer cualquier tipo de actividad.

A demás de implementar residencias las cuales pueden ser usadas tanto por estudiantes como por cualquier ciudadano.

Los edificios crecerán en anchura, dando así sensación de amplitud e intentando evitar la sensación de agobio de los edificios altos.


Aprovechando su altura de 3-4 plantas, creo azoteas en las cuales se pueden apreciar las vistas tanto de la montaña como las del mar, siendo esta parcela un lugar de unión de ambos.

En resumen, creo un lugar de unión de toda la ciudad, creando un espacio en el que se invita a pasar el rato, a cotemplar el paisaje y la ciudad.



ESTADO ACTUAL ZONA


BOCETOS

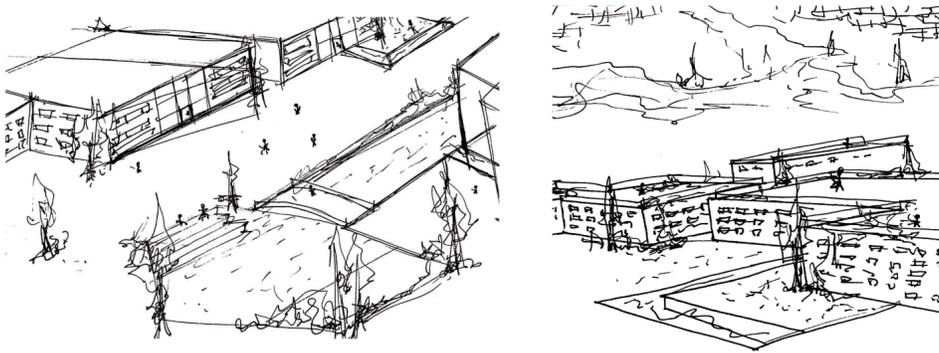


SECCIÓN A-A'



ESPECIFICACIÓN EDIFICIOS Y ZONAS

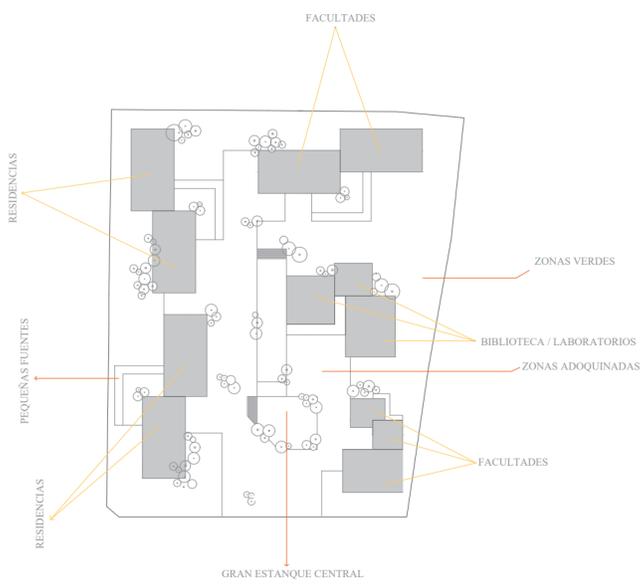

TIPOLOGÍA VIVIENDAS

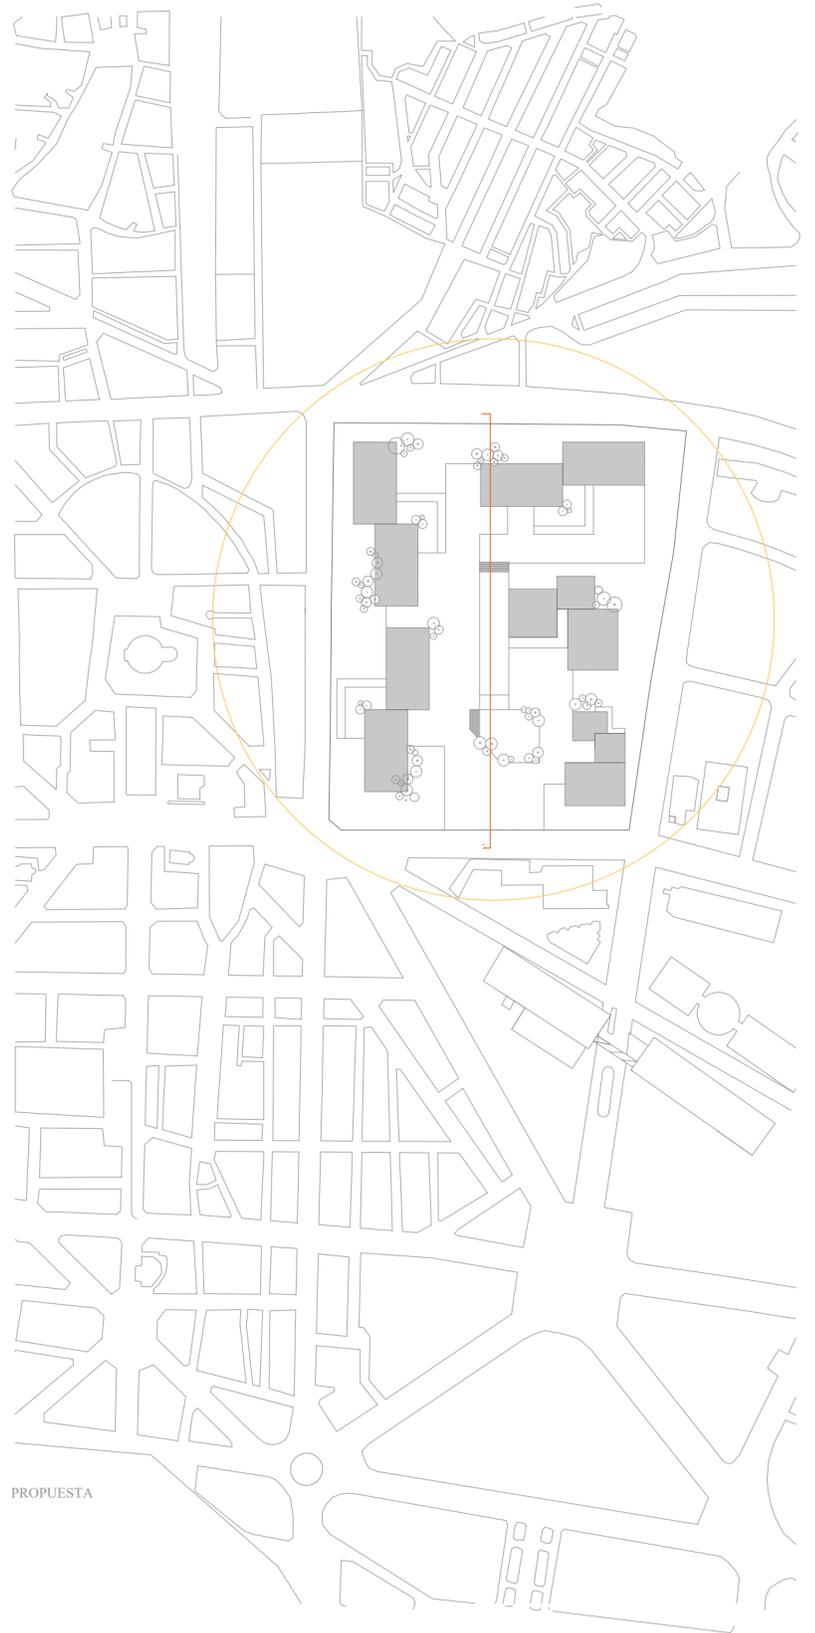

PROPUESTA

