

Urbanismo II,  
El arroyo del cuarto, Málaga.

La avenida de las Américas es una calle de Malaga que cuenta con muchos puntos de interés.  
Por otro lado, es una zona urbana muy atractiva en Malaga y aunque el estado del tráfico no es especialmente denso, si puede resultar algo complicado para la conducción o para pasear.

El proyecto planteado se basa en eliminar las vías centrales de la Avenida de las Américas de manera que todo el tráfico de la zona se convirtiera en peatones y espacios agradables.

Por supuesto a estas vías eliminadas se le deben de dar una solución. Se plantea que las vías no se eliminen por completo si no que desaparezcan en un túnel que llegue a una gran circular que organice todo el tráfico.

Son siete los túneles que conforman el proyecto, manejan una pendiente del 10 % y dependiendo de la vía que provenga variará el número de carriles.


La rotonda que organiza todo este tráfico es un cilindro macizo que se encuentra en el centro de los túneles.

En la cota superior (Nivel de calle) encima de las vías subterráneas, se ha planteado un parque que funciona como "pulmón de la ciudad" Como podría ser el Central Park de NY o el parque del Retiro de Madrid. Formado por espacios verdes, volúmenes de agua, cafeterías, parques infantiles, carril para bicicletas y un auditorio multifuncional


La vegetación mas densa se encuentra donde el suelo es macizo, es decir que no se encuentran las vías inferiores debajo. de esta manera también se ve reflejado el tráfico en la planta del parque, ya que siguen la misma configuración.

Este parque al estar en el centro de la ciudad y rodeado de edificios se ha pensado que no tenga unos accesos marcados si no que se integre en la ciudad como una calle más. No hay ningún muro perimetral que cierre el parque, ninguna salida marcada al igual que ninguna entrada y al igual que ningún tipo de recorrido.

En definitiva, el proyecto trata de separar el tráfico de la ciudad de los peatones dando le un peso mucho mayor en la ciudad a las zonas verdes y a los espacios publicos. creando asi una zona agradable de la que pueden surgir comercios de calidad lugares de paseo, zonasde ocio y multitud de eventos en un mismo lugar. Lugar donde antes solamente existian automóviles en todas las direcciones y aceras con tráfico rodado por todas partes.

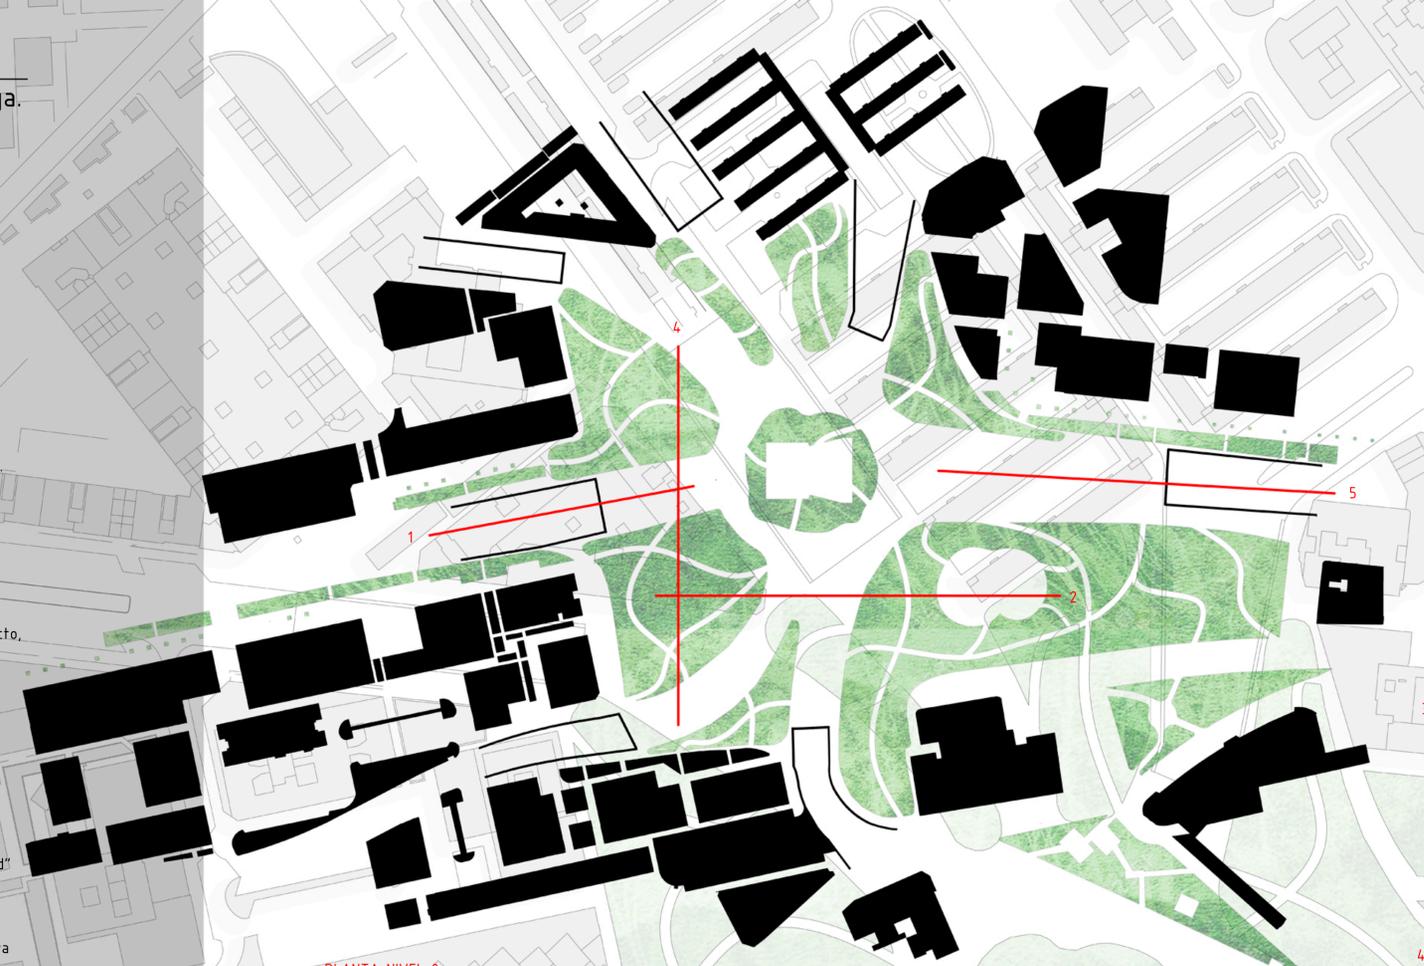

PLANTA NIVEL 0

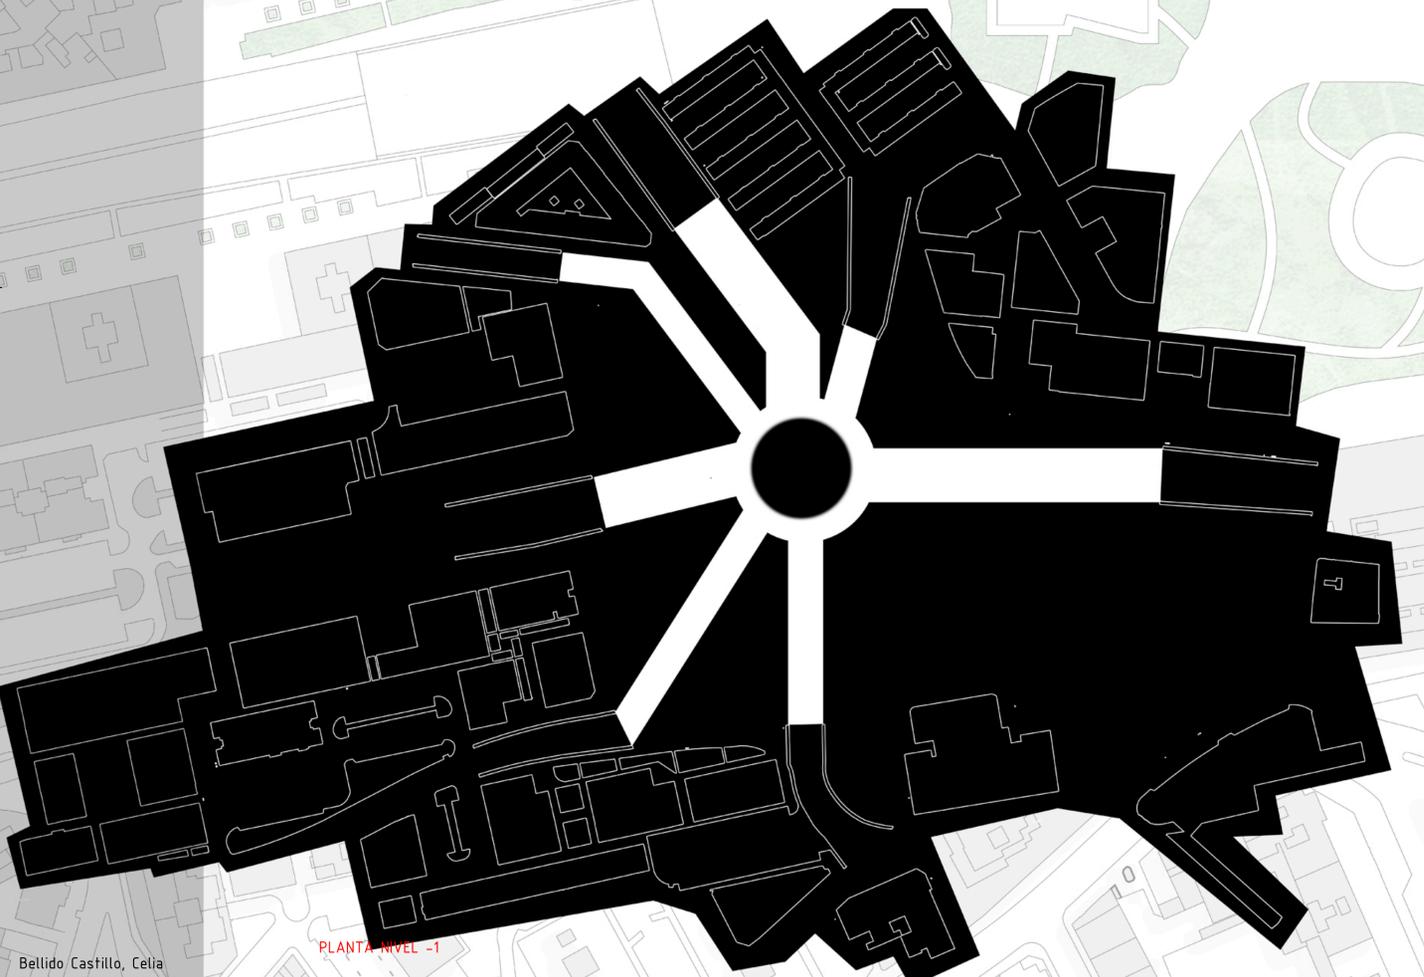

PLANTA NIVEL -1



Maqueta 1/1000 planta



Maqueta 1/1000 vista de túnel



Maqueta 1/1000 perspectiva