

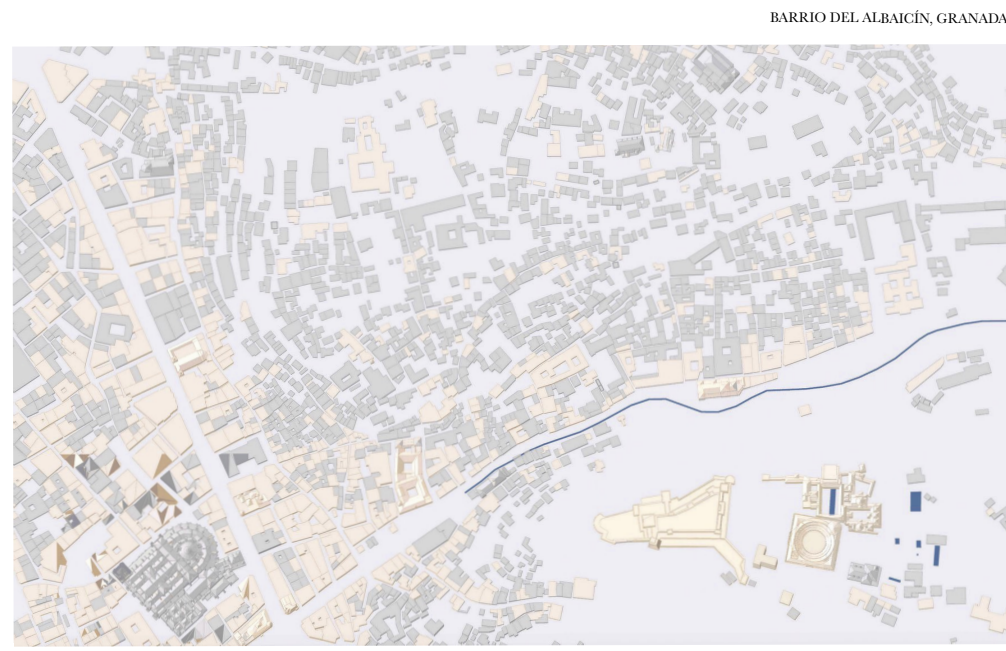


# PROYECTO ALBAICÍN : TRADICIÓN Y TRANSFORMACIÓN

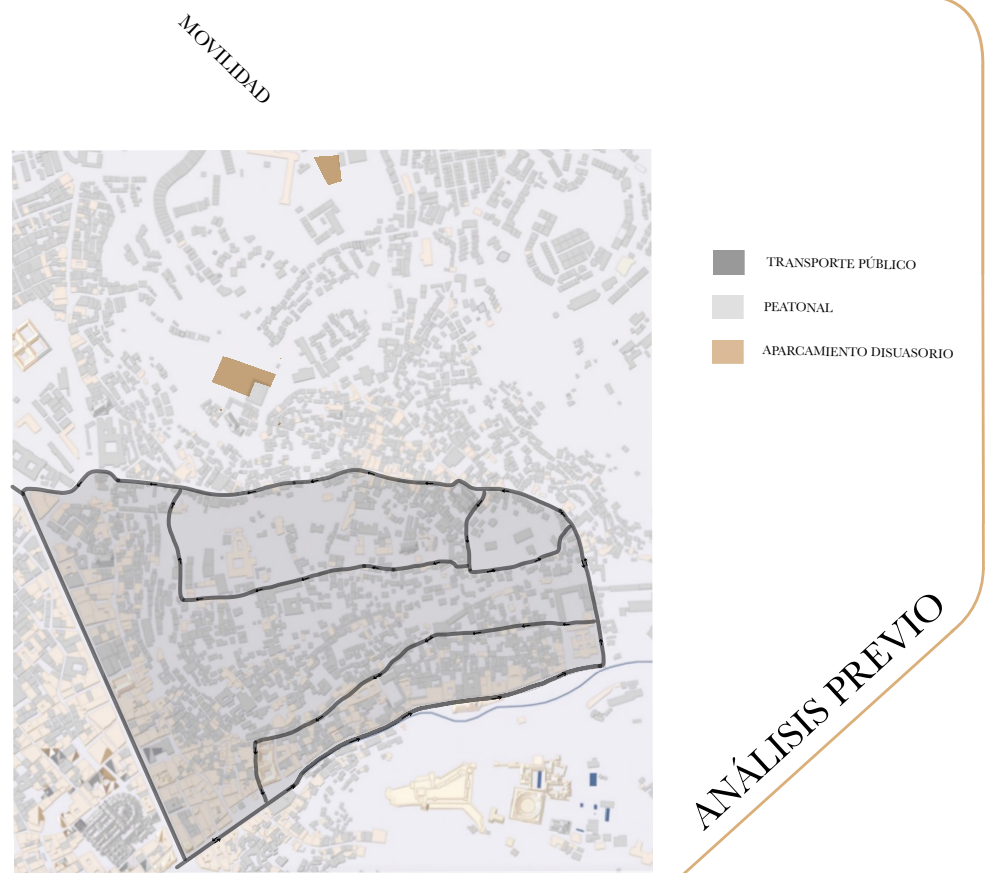


0 200m N

## SITUACIÓN

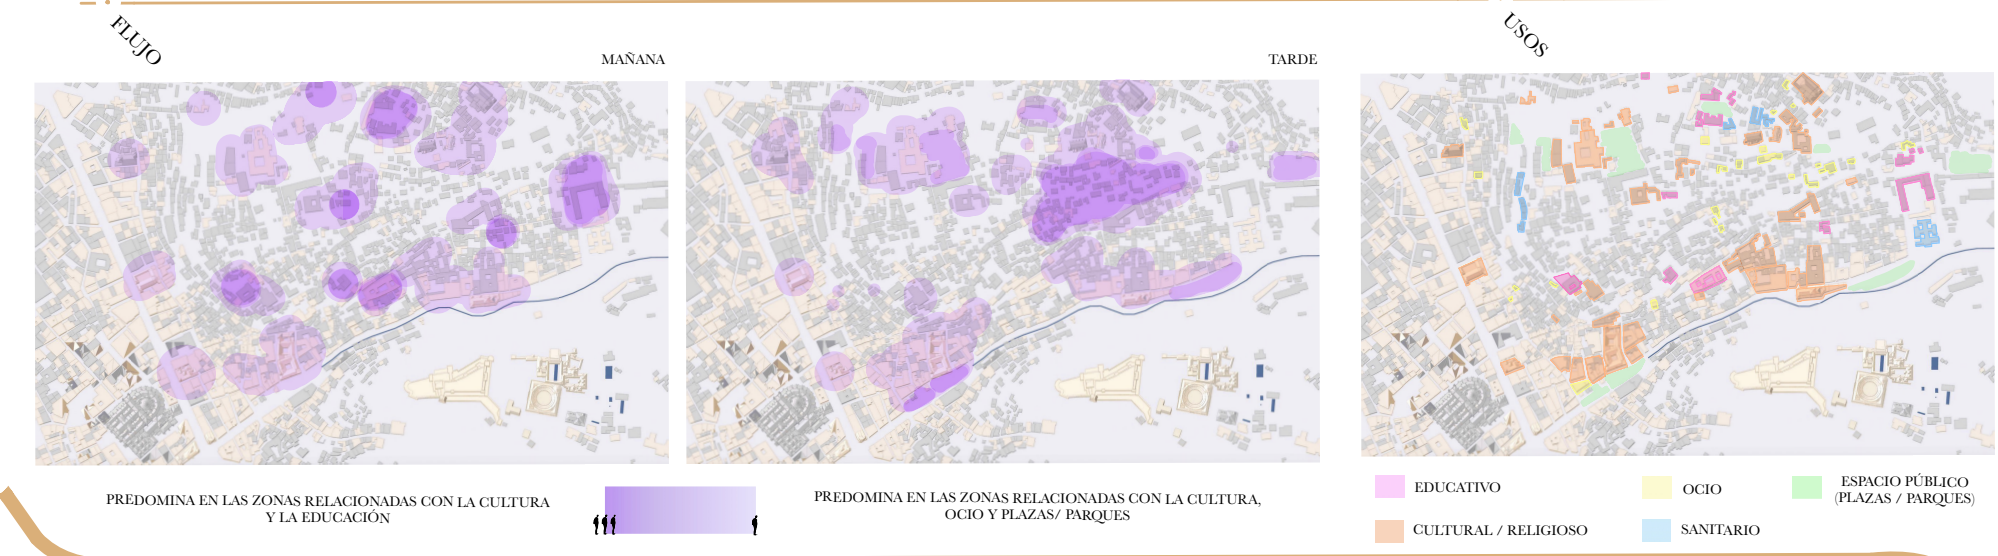


## ANÁLISIS PREVIO

CREACIÓN DE UNA NUEVA PLAZA COMO CENTRO NEURALGICO DEL BARRIO


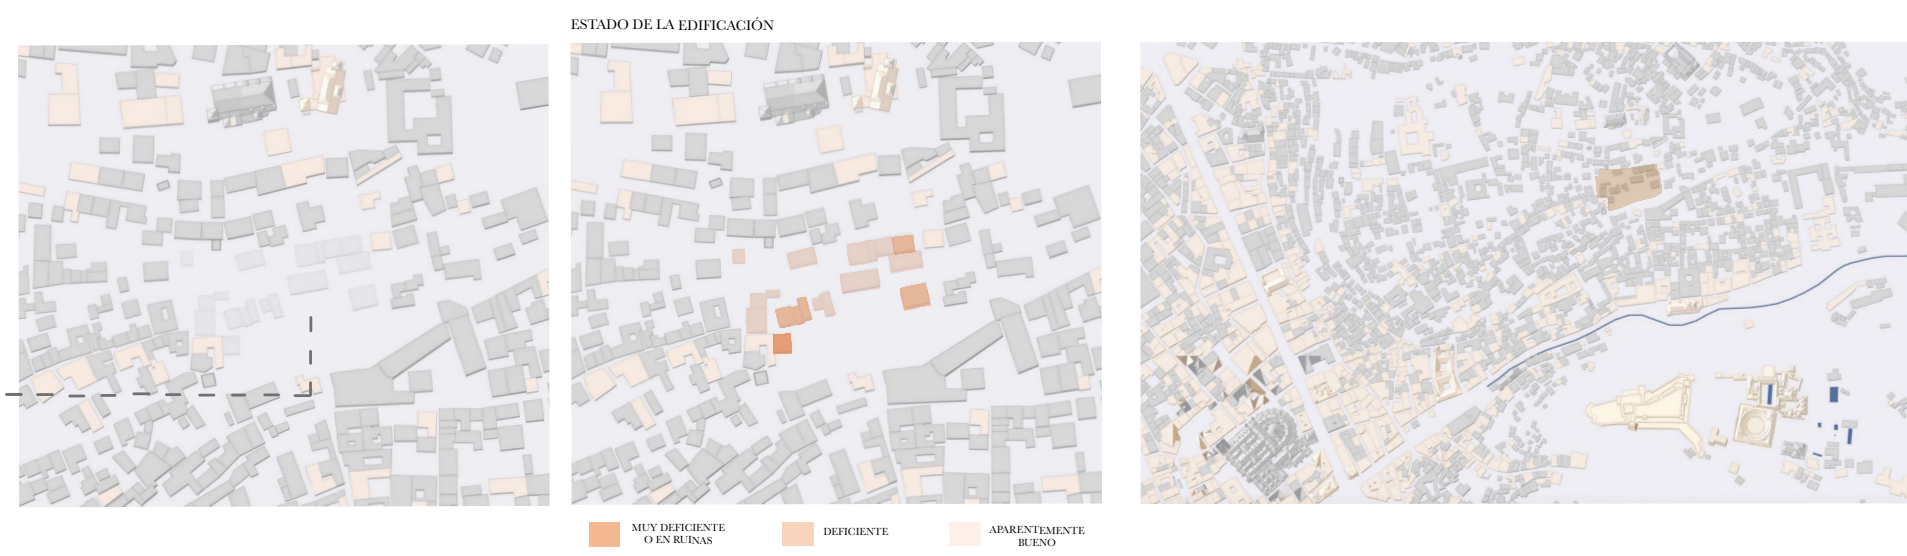


## INTERVENCIÓN

## MAQUETA

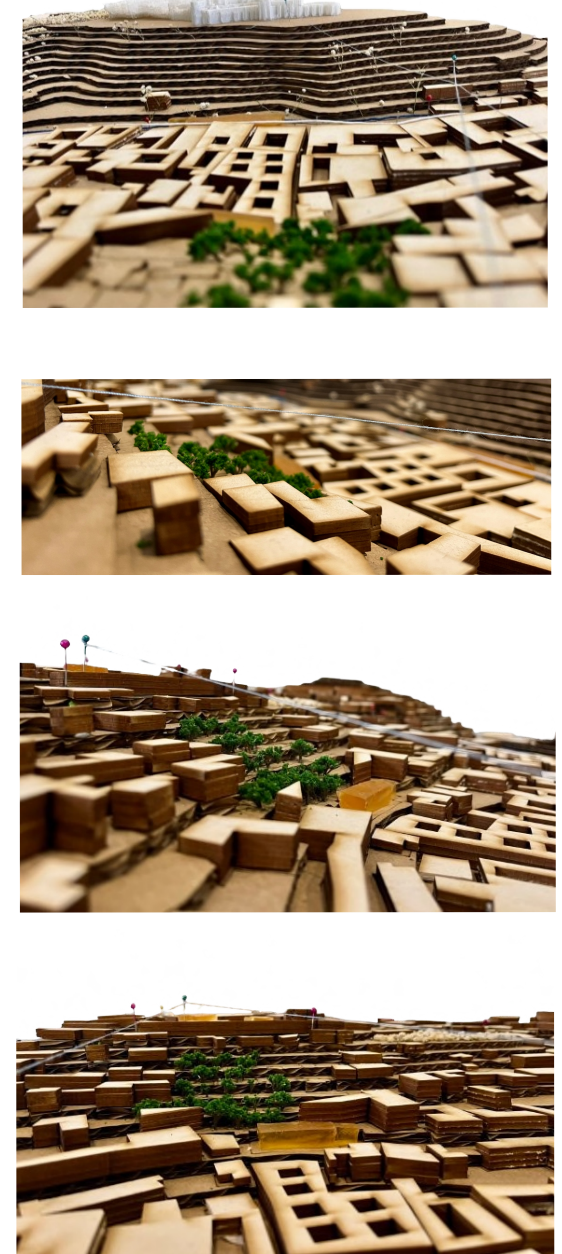

## ANÁLISIS DEL LUGAR

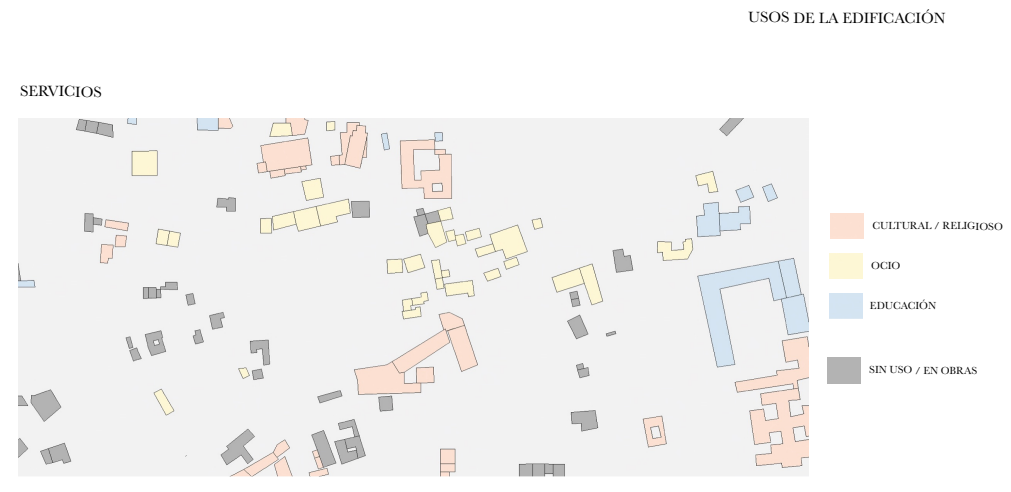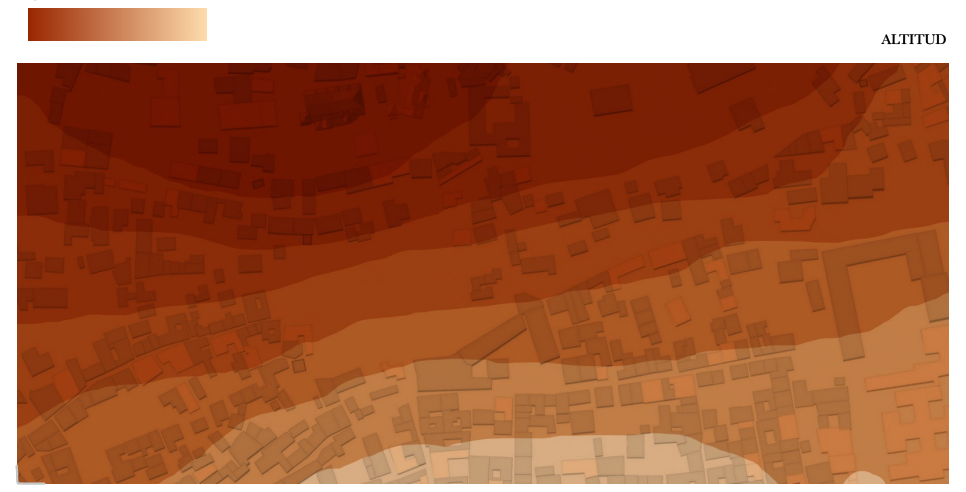

## PROPUESTA

