

# PROYECTO URBANO





El proyecto propone la creación de un eje verde horizontal que conecta la zona de la muralla antigua de la ciudad de Utrecht con la zona portuaria, superando las barreras físicas y perceptivas que actualmente fragmentan la ciudad.

La intervención se concibe como una estrategia de costura metropolitana, donde la infraestructura verde actúa como elemento integrador entre naturaleza, ciudad y actividad humana. El eje aprovecha Terrain Vagues y espacios residuales para generar un corredor paisajístico continuo.

La frontera más dura del recorrido se resuelve mediante una pasarela elevada que atraviesa las vías del tren, permitiendo la conexión directa entre ambos espacios y transformando un antiguo límite en un nuevo espacio público y mirador urbano.

En el otro extremo, junto al puerto, el eje culmina en una intervención urbana de uso mixto que combina viviendas plurifamiliares y unifamiliares, oficinas, equipamientos, servicios y comercios, configurando un nuevo barrio sostenible que refuerza la relación entre el tejido urbano y el paisaje natural.

- En conjunto, el proyecto plantea
- La renaturalización de bordes.
  - Redefine, y en otros casos mejora, las fronteras de Utrecht como espacios de oportunidad y conexión.
  - Disolver barreras.
  - Activar bordes pasivos y Terrain Vagues.
  - Sutura fracturas históricas
  - Promueve un modelo urbano más continuo e interesante con más servicios y equipamientos para el habitante de la ciudad.

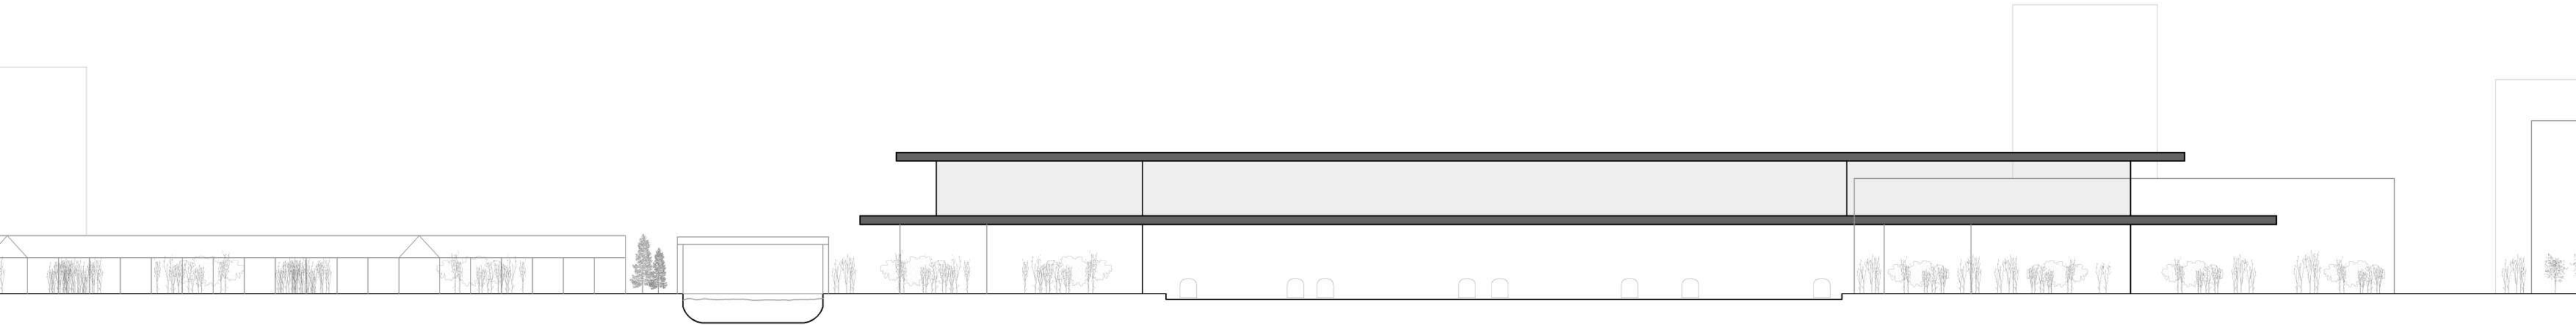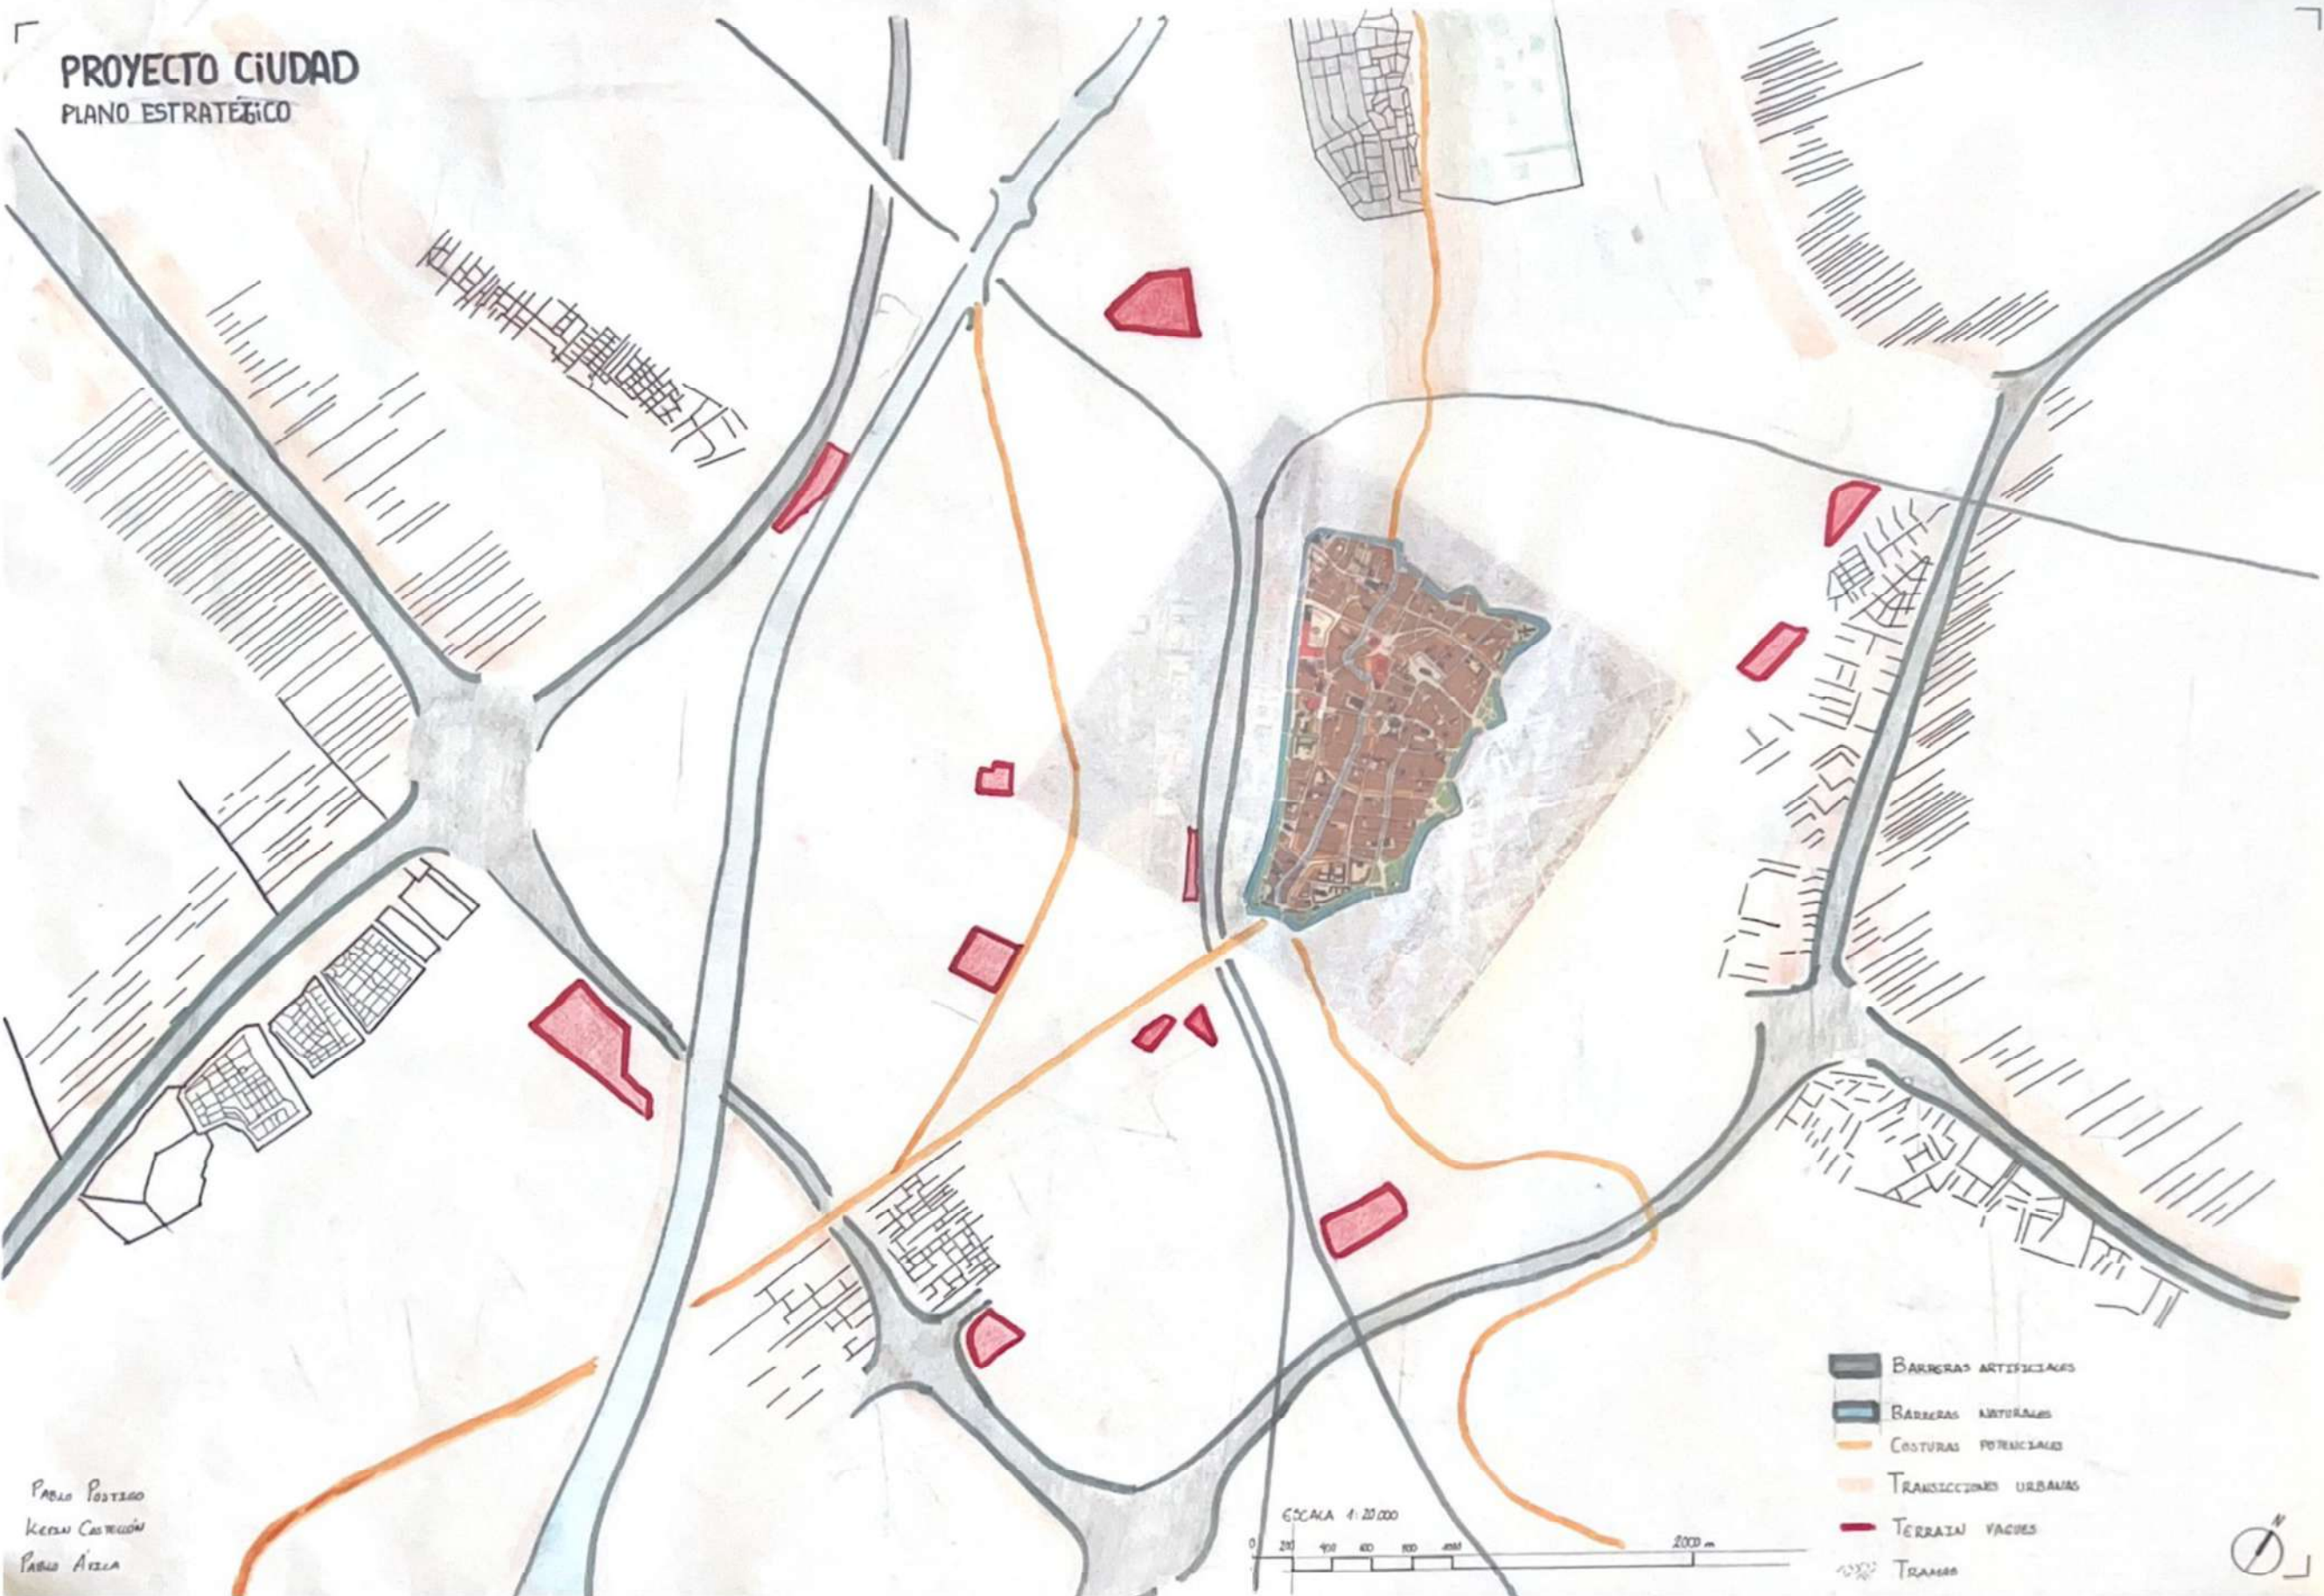

Escala 1/750

CASTELLÓN LOZANO, KEVIN  
ÁVILA FAJARDO, PABLO  
POSTIGO LÓPEZ, PABLO