


PROYECTO FINAL


EQUIPAMIENTOS ZONA DEL RIO

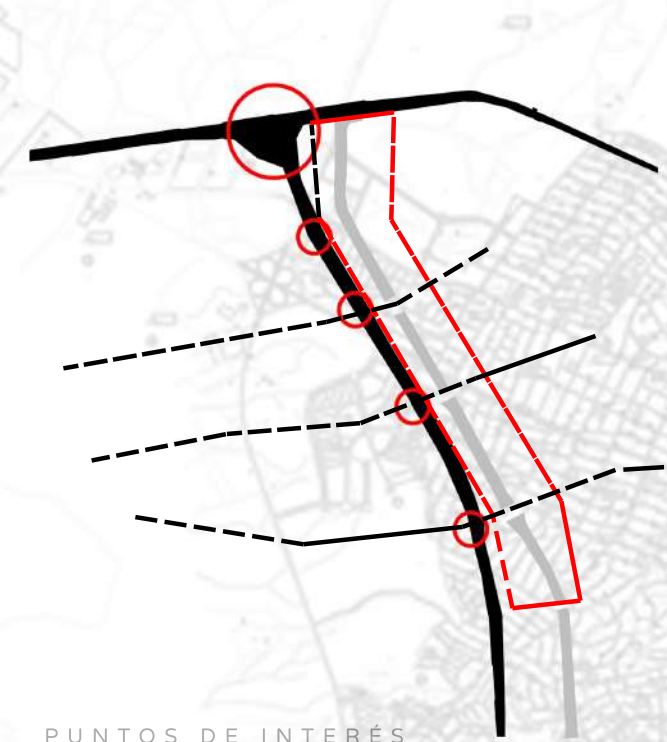

MEJORA DE LA SALUBRIDAD

NUEVO CENTRO URBANO

BARRERA DEL RIO

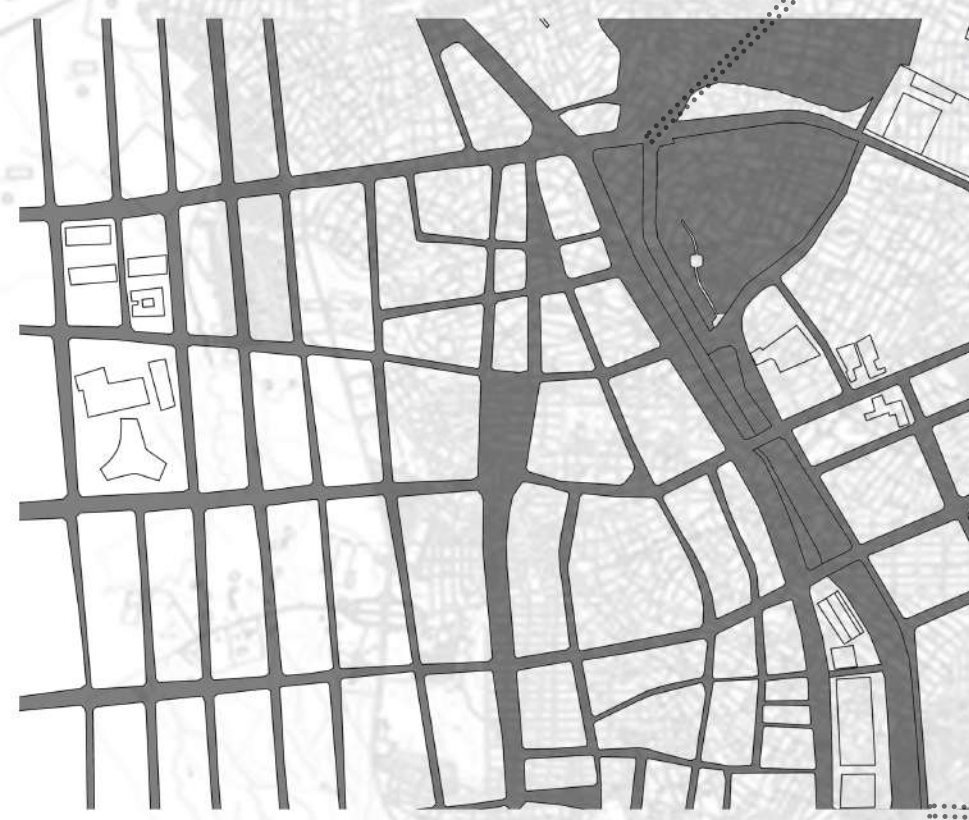

PLANO DE VACÍOS ACTUAL



LA PROPUESTA CONSISTIRÍA EN DOTAR LA ZONA DEL RIO CON EQUIPAMIENTOS CON EL FIN DE QUE SEA UN ESPACIO SALUBRE, QUE SEA UNA CONEXIÓN ENTRE AMBAS ZONAS DE BARRANQUILLA. CON ELLO LE DAMOS MÁS PESO AL PEATÓN REALIZANDO VÍAS SOLO PEATONALES, ENSANCHANDO EL ACERADO Y HABILITANDO LA ZONA DEL RIO, COMO UN ESPACIO VERDE COLECTIVO CON BARRERAS ACÚSTICAS VEGETALES.

CON ELLO NACE LA IDEA DE HABILITAR UN PEQUEÑO CENTRO URBANO EN EL QUE AÑADIMOS EQUIPAMIENTOS DE VIVIENDAS PARA PODER DES CENTRALIZAR LOS USOS Y SUPLIR PROBLEMAS COMO SON LAS ZONAS CON SOBREPOBLACIÓN



ENSANCHAMIENTO

ESCALA 1/3000



VÍA PEATONAL

CARRIL BICI

BARRERA VEGETAL

VÍA RODADA