


ESQUEMA MASTERPLAN



E 1 : 10000


TIPOLOGÍA DE VIVIENDA

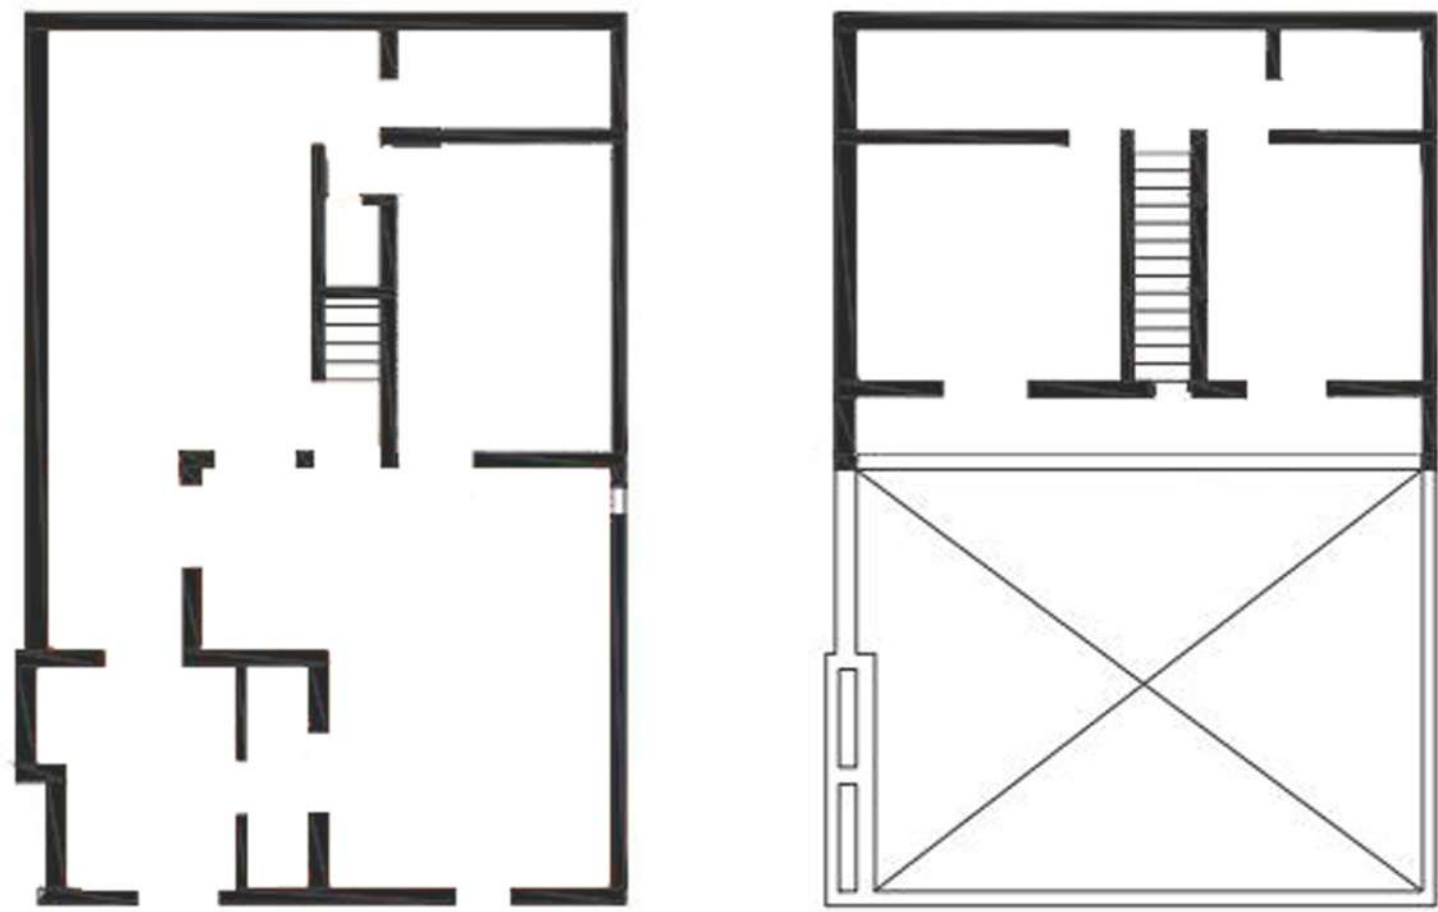

QUINTA DA MALAGUEIRA - ALVARO SIZA
E 1 : 100



E 1 : 1000

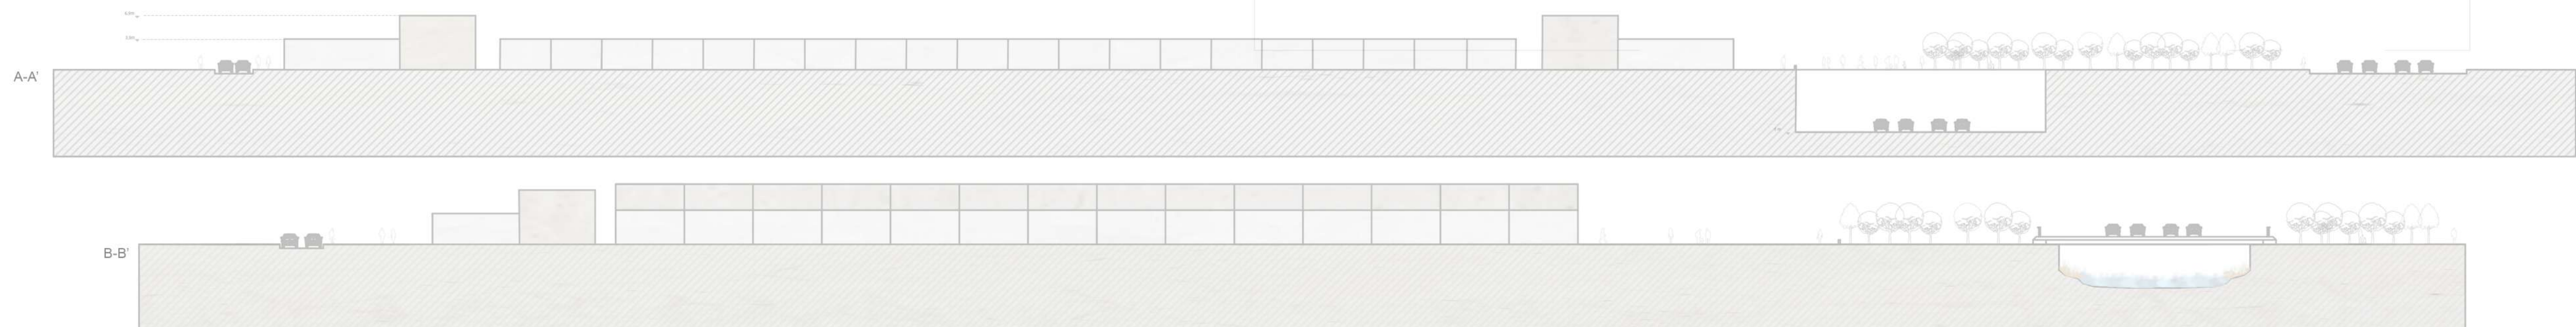

E 1 : 500