

PROYECTO URBANISMO: BARRANQUILLA

PROPUESTA

EJES DE DESARROLLO:


01 ESPACIO PUBLICO

APARECERAN BULEVARES QUE ORDENARAN LINEALMENTE EL PROYECTO Y PARQUES DE TIPO JARDÍN FRANCÉS.

USOS

- 1- SUPERMERCADO
- 2- PABELLÓN DEPORTES
- 3- VIVIENDAS + BAJO
- 4- VIVIENDAS
- 5- ZONAS VERDE
- 6- BLOQUE
- 7- OFICINAS
- 8- ESPACIO CULTURAL
- 9- BOULEVARD

INSTALACIONES

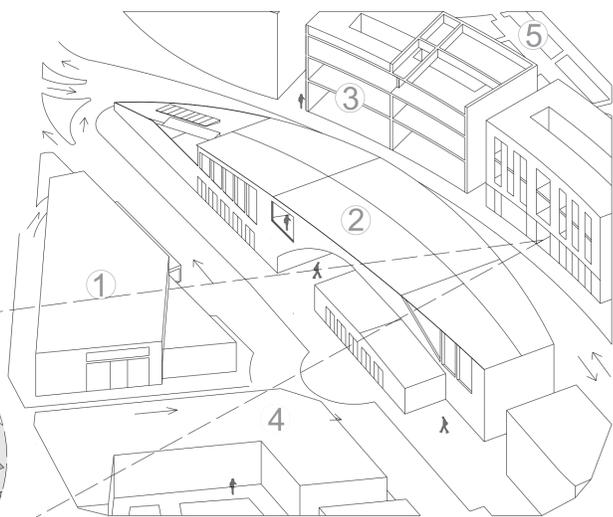

VIVIENDAS + LOCAL

VIARIO Y ESPACIO PUBLICO



VIVIENDAS DESARROLLADAS EN EL PROYECTO

DESCRIPCIÓN DE VÍAS PUBLICAS Y PASOS DE PEATONES


- VIAS PRINCIPALES
- VIAS SECUNDARIAS

EJES DE DESARROLLO:

02 VIVIENDAS

UNAS DE LAS VIVIENDAS PROPUESTAS SE COMPONEN DE DOS PLANTAS, LA INFERIOR LIBRE Y LA SUPERIOR CONTENDRÁ LOS DORMITORIOS

RESIDENCIA

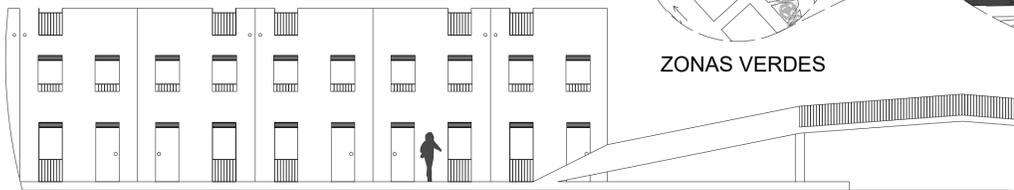


ZONAS VERDES

EJES DE DESARROLLO:


03 EQUIPAMIENTOS

SE INCLUIRAN EQUIPAMIENTOS COMO : PABELLÓN DE DEPORTES, SUPERMERCADO, SALÓN DE ACTOS Y BULEVARES

INSTALACIONES

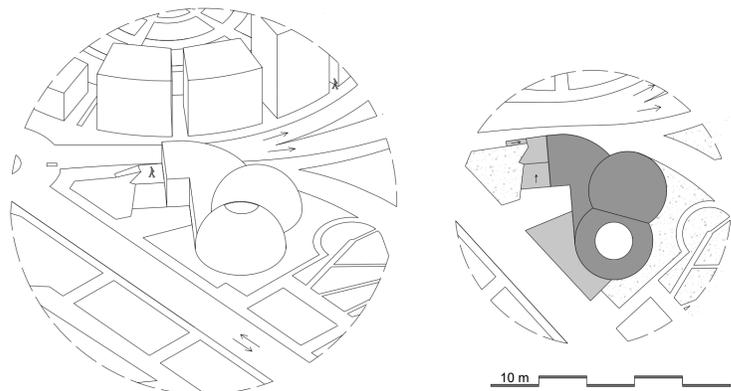

EL SALÓN DE ACTOS TENDRÁ FUNCIÓN MULTI CULTURAL PARA EXPOSICIONES, OBRAS TEATRALES Y OTROS USOS

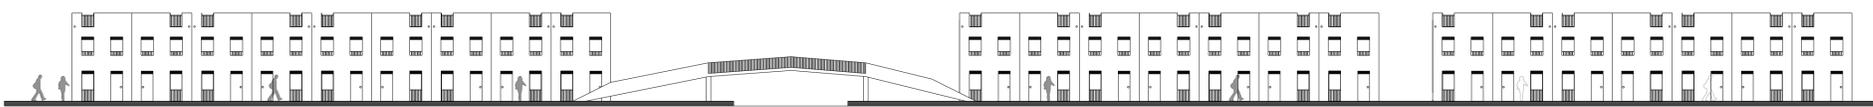

5 m