


PROYECTO FINAL : CIUDAD POST-COVID 2050


URBANISMO I RAQUEL SÁNCHEZ CARRERO

VENTANA 4 GRANADA

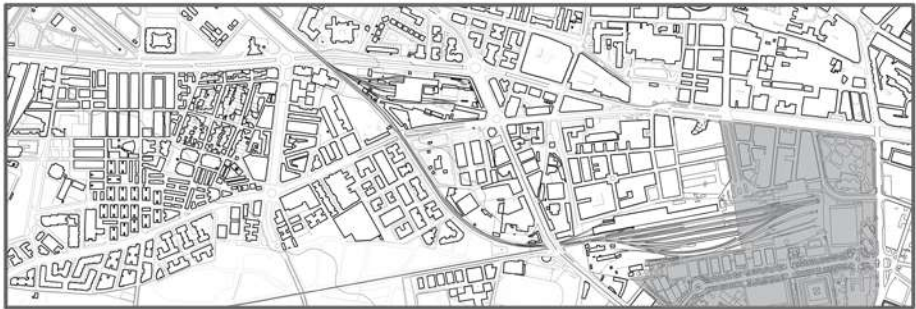


E: 1/20000
0 100 200 500 1000m

EN ESTE MARCO UTÓPICO DE TRABAJO, GRANADA ES CAPITAL EUROPEA DE LA CULTURA Y COMO TAL RESULTA EVIDENTE QUE LA BASE DEL PROYECTO SEA PRECISAMENTE ESTA. LA VENTANA DE TRABAJO AGOGE UN ESPACIO PERFECTO PARA POTENCIAR EL CARÁCTER CULTURAL DE LA CIUDAD: EL CAMPUS DE FUENTENUEVA. ACTUALMENTE SE TRATA DE UN CAMPUS DESCENTRALIZADO, DONDE HAY MUCHOS ESPACIOS MUERTOS Y/O NO APROVECHADOS, ADEMÁS ALGUNAS ZONAS ESTÁN ALGO DESCUIDADAS Y FALTAS DE VEGETACIÓN. PUESTO QUE SE TRATA DE UN CAMPUS UNIVERSITARIO, LA PRIMERA DECISIÓN PARA ACTIVAR ESTE ESPACIO ES CONCEBIRLO COMO TODO UN COMPLEJO PEATONAL, PARA ELLO SOTERRAMOS LAS VÍAS DEL METRO DE FORMA QUE SU ACTUAL PASO PASA A SER PEATONAL. CONSEGUIMOS ASÍ QUE TODO EL COMPLEJO ESTÉ RODEADO DE BOULEVARES PEATONALES Y MUY RICOS EN VEGETACIÓN, QUE SIN DUDA ENRIQUECEN EN GRAN MEDIDA EL ESPACIO. UNA DE LAS MANZANAS ANTERIORMENTE OCUPADA CON VIVIENDAS HETEROGÉNEAS PASA A SER UNA MANZANA DONDE SE CONSTRUYEN VIVIENDAS DE ALTA DENSIDAD, PARA DAR ASÍ SOLUCIÓN A LA PROBLEMÁTICA DEL CRECIMIENTO POBLACIONAL. DE ESTA FORMA INSTALAMOS UN RESIDENCIAL DE ALTA DENSIDAD CON REFERENCIAS A UNO DE LOS BLOQUES DEL RESIDENCIAL ESTUDIADO EN EL CURSO BELLEFONTAINE EN TOULOUSE-LE-MIRAIL. A CONTINUACIÓN, EN UN ESPACIO ANTERIORMENTE MUERTO, INTALAMOS UN BLOQUE DE VIVIENDAS RESIDENCIALES CON REFERENCIAS A OTRO DE LOS MODELOS ESTUDIADOS TAMBIÉN DEL RESIDENCIAL BELLEFONTAINE, DE ALTA DENSIDAD Y QUE ESTÁ ESPECIALMENTE PENSADO PARA ESTUDIANTES Y/O PROFESORES. DE ESTA FORMA CONSEGUIMOS ACTIVAR LA VIDA SOCIAL AÚN MÁS. HACIENDO BARRERA CON LA ESTACIÓN DE FERROCARRIL SE INSTALA UN NUEVO CENTRO CULTURAL QUE COMPLETA ESTE AMPLIO COMPLEJO Y QUE HARÁ QUE LAS RELACIONES SOCIALES SEAN AÚN MÁS DINÁMICAS.

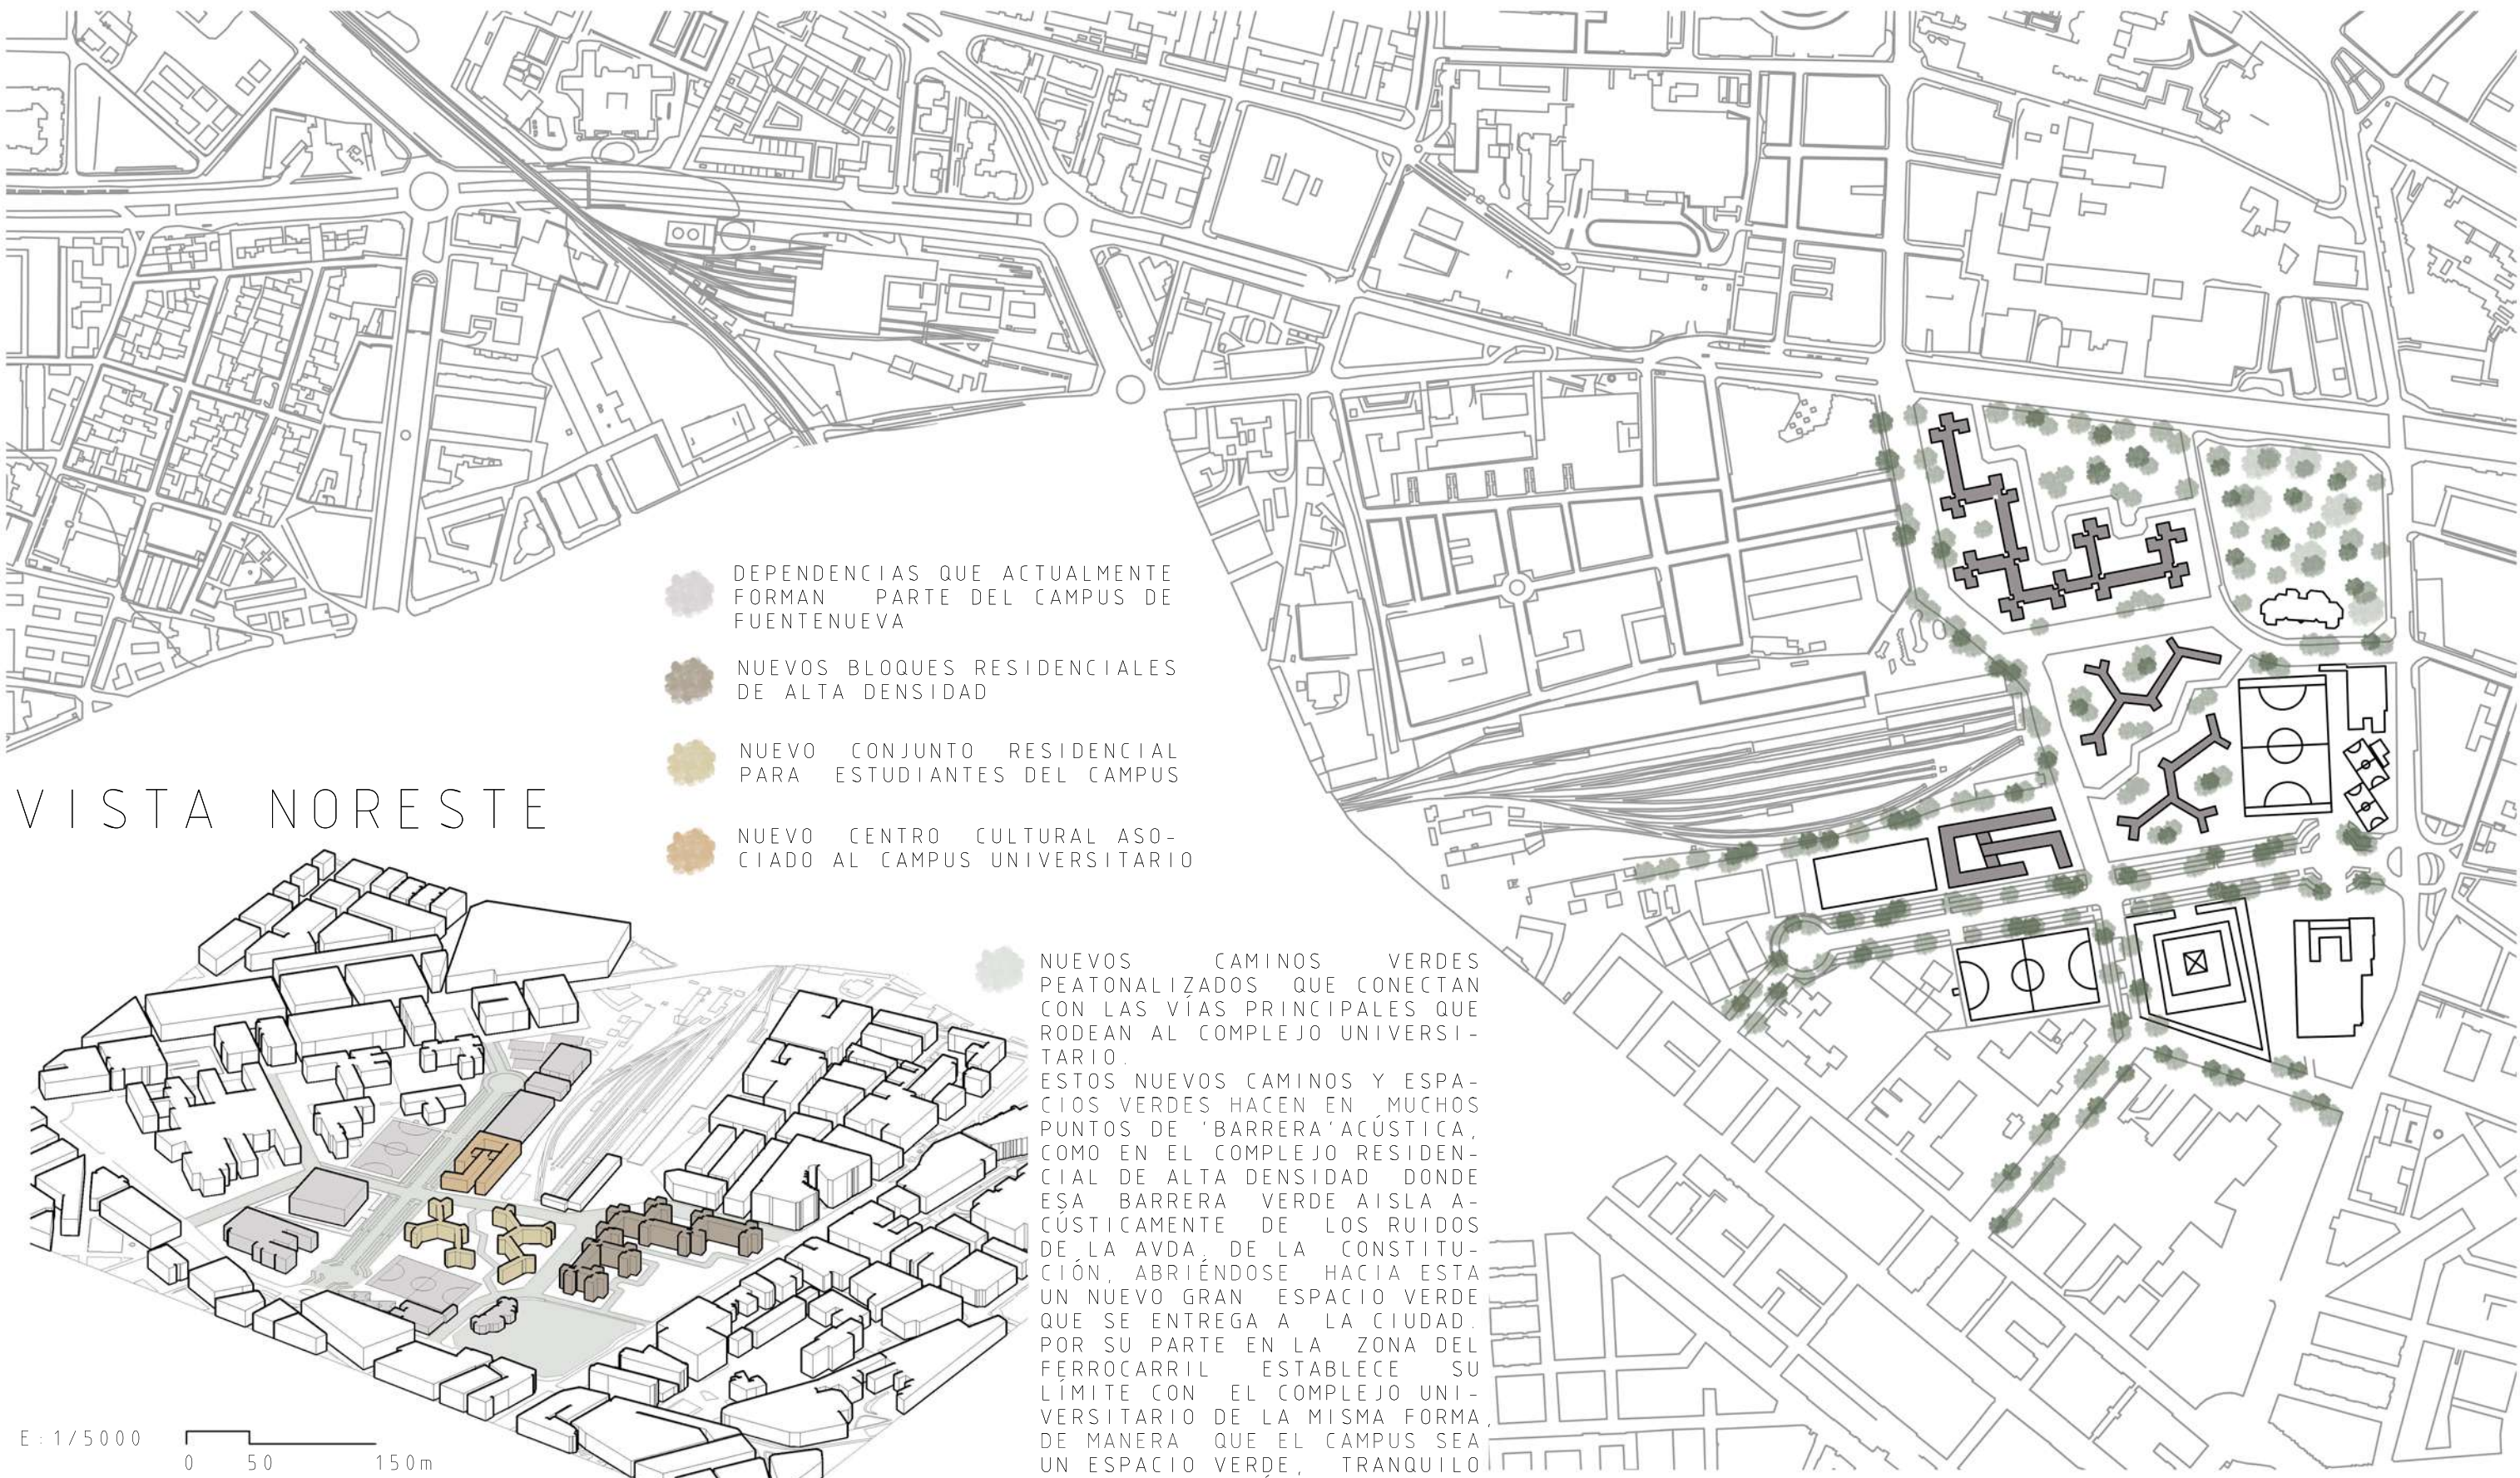


VISTA NORESTE

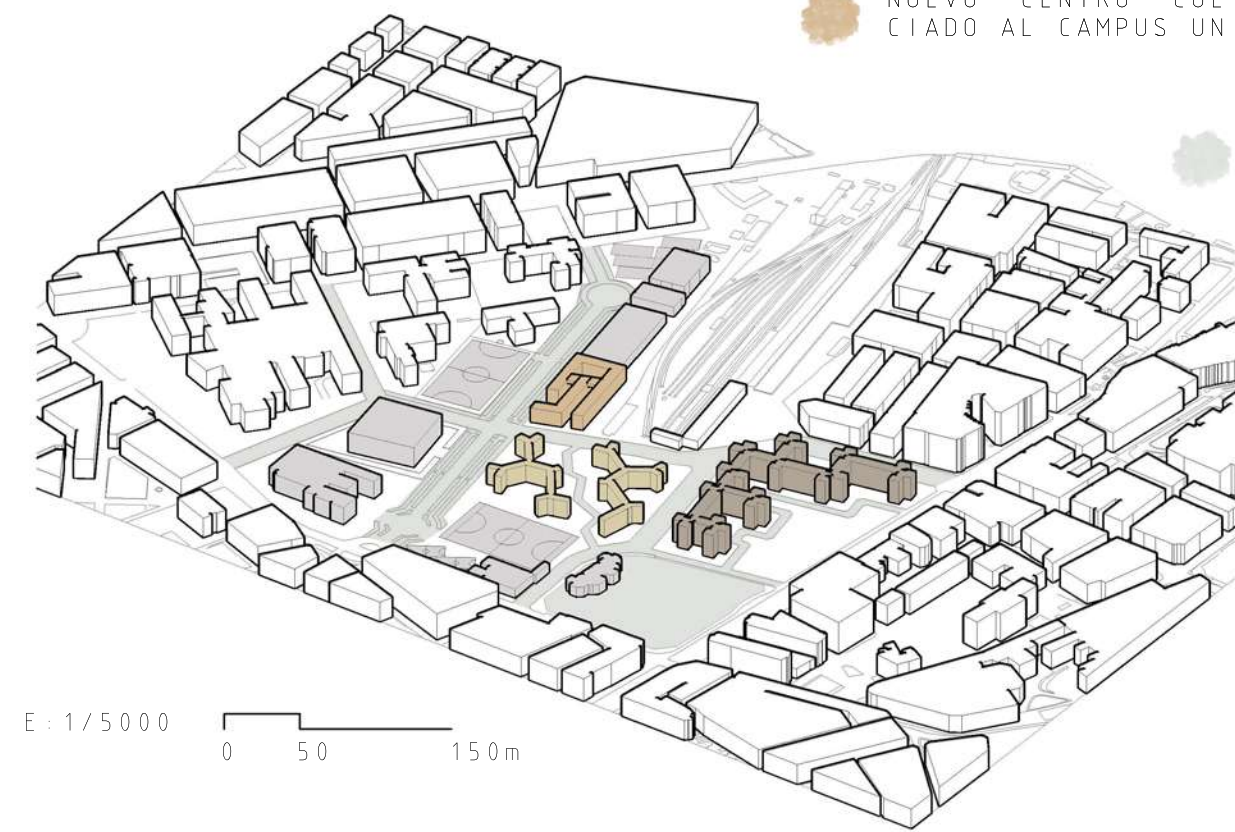

E: 1/5000
0 50 150m

NUEVOS CAMINOS VERDES PEATONALIZADOS QUE CONECTAN CON LAS VÍAS PRINCIPALES QUE RODEAN AL COMPLEJO UNIVERSITARIO. ESTOS NUEVOS CAMINOS Y ESPACIOS VERDES HACEN EN MUCHOS PUNTOS DE "BARRERA" ACÚSTICA, COMO EN EL COMPLEJO RESIDENCIAL DE ALTA DENSIDAD DONDE ESA BARRERA VERDE AISLA ACÚSTICAMENTE DE LOS RUIDOS DE LA AVDA. DE LA CONSTITUCIÓN, ABRIÉNDOSE HACIA ESTA UN NUEVO GRAN ESPACIO VERDE QUE SE ENTREGA A LA CIUDAD. POR SU PARTE EN LA ZONA DEL FERROCARRIL ESTABLECE SU LÍMITE CON EL COMPLEJO UNIVERSITARIO DE LA MISMA FORMA, DE MANERA QUE EL CAMPUS SEA UN ESPACIO VERDE, TRANQUILO Y LIBRE DE TRÁFICO RODADO

VISTA SURESTE

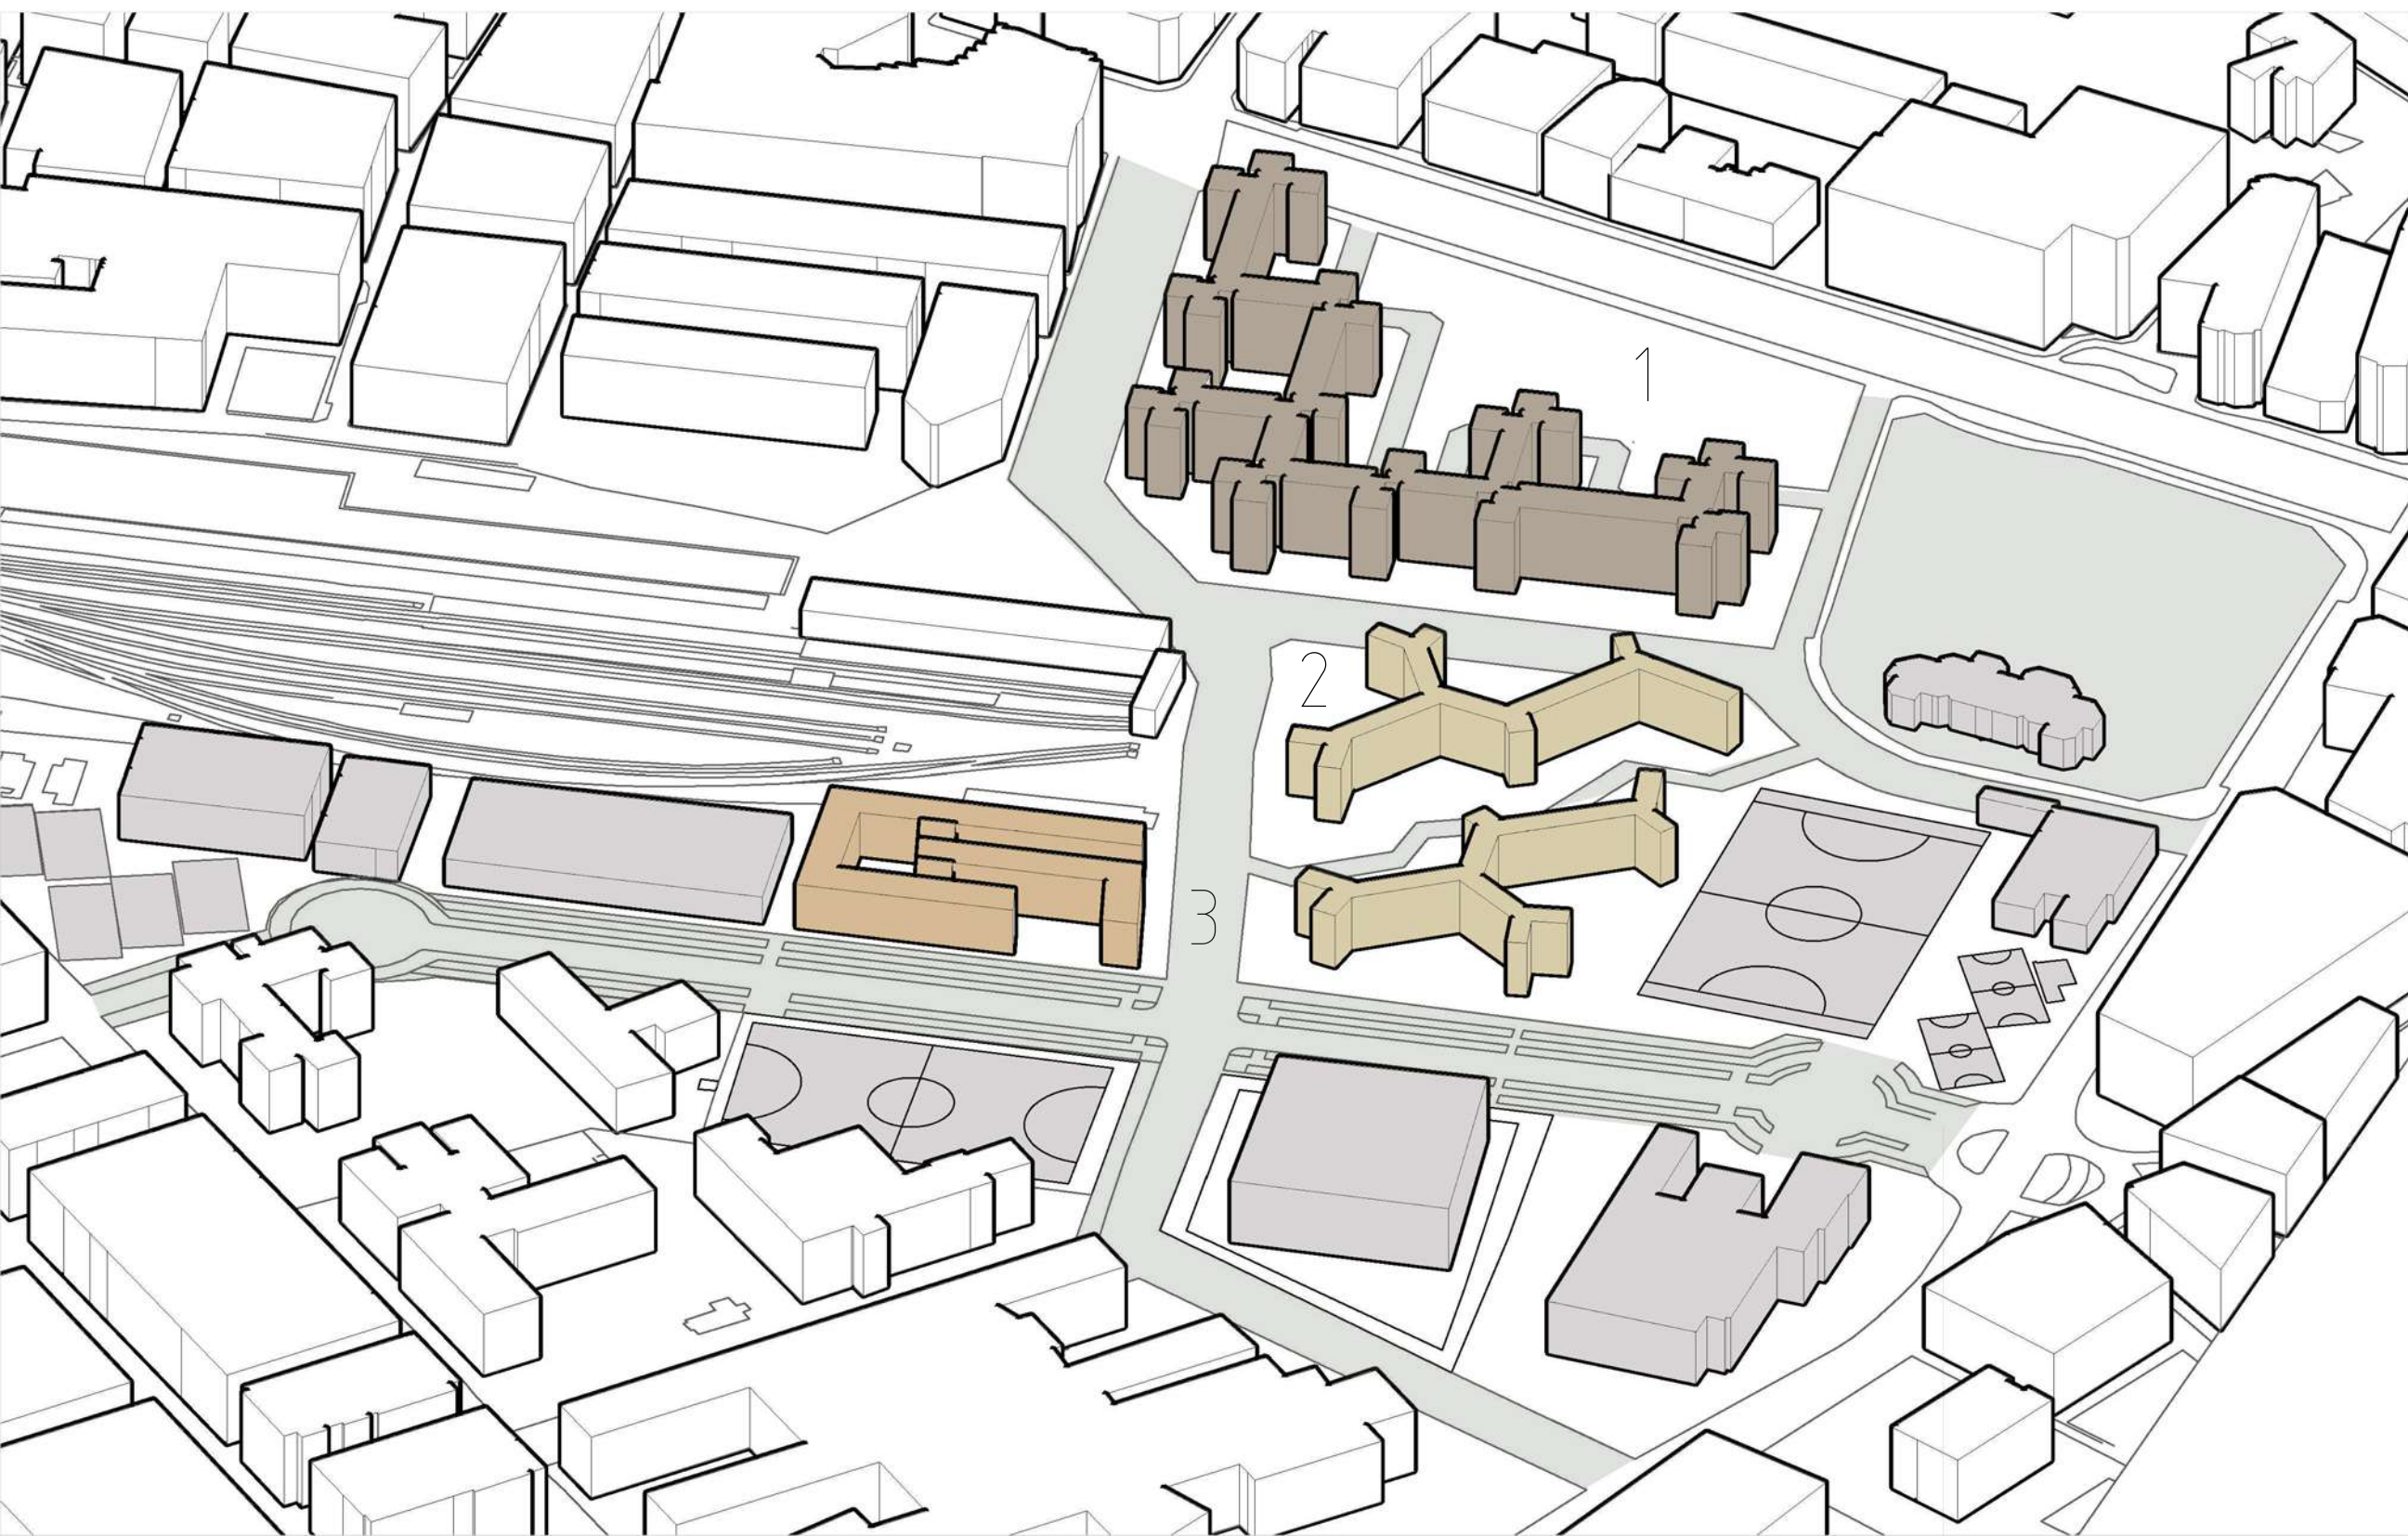

1 SE HAN SUSTITUIDO LAS EDIFICACIONES DE LA ANTERIOR MANZANA POR UN COMPLEJO RESIDENCIAL DE ALTA DENSIDAD QUE SE INSPIRA EN EL MODELO DE BLOQUE RESIDENCIAL DE BELLEFONTAINE EN TOULOUSE-LE-MIRAIL. ESTE MODELO CUENTA CON 7 PISOS DE ALTURA Y OCUPA PARCIALMENTE LA MANZANA PERMITIENDO ASÍ LA CREACIÓN DE UN GRAN ESPACIO VERDE QUE SE ABRE A LA CIUDAD POR LA AVDA. DE LA CONSTITUCIÓN.

2 ESTE RESIDENCIAL DE NUEVO INSPIRADO EN UNO DE LOS MODELOS DE ALTA DENSIDAD DEL COMPLEJO BELLEFONTAINE EN TOULOUSE-LE-MIRAIL ESTÁ ESPECIALMENTE PENSADO PARA LOS ESTUDIANTES, DE FORMA QUE SU VIDA TANTO PERSONAL COMO ESTUDIANTIL ESTÉ CONCENTRADA EN UNA MISMA ZONA. DE ESTA FORMA REDUCIMOS LOS DESPLAZAMIENTOS DE TRÁFICO RODADO Y FOMENTAMOS UNA VIDA MÁS SOCIAL Y ACTIVA PUESTO QUE TENDRÍAN A SU DISPOSICIÓN TODAS LAS INSTALACIONES QUE CONFORMAN EL CAMPUS.

3 PARA TERMINAR DE ENRIQUECER EL COMPLEJO UNIVERSITARIO, ESTE AHORA DISPONDRÁ DE UN NUEVO CENTRO CULTURAL DONDE PODER ACCEDER A SALAS DE ESTUDIO, REALIZAR CONSULTAS DE BIBLIOTECA. ESTA EDIFICACIÓN SE CIERRA A LA ESTACIÓN DE FERROCARRIL GRACIAS A UNA BARRERA VERDE PENSADA PARA HACER DE ESTE UN LUGAR MÁS AMABLE CON EL ENTORNO Y ROMPER, ASÍ CON LA CONTAMINACIÓN ACÚSTICA QUE ESTA SUPONE.

E: 1/2000
0 10 20 50 100m