

# PROYECTO FINAL - MENDOZA

## PROYECTO CIUDAD POST-COVID 2049



URBANISMO I - 2022/2023  
Annalisa Franzoni

Mi idea de proyecto para la ciudad de Mendoza Post-Covid 2049 es hacerla una ciudad SOSTENIBLE, SEGURA y RODEADA DE VEGETACIÓN. Para ello, mi intención es:

1. Aumentar el transporte público urbano y, por consiguiente, reducir al mínimo el uso del automóvil transformando las carreteras que antes podían recorrerse con el coche en calles peatonales y en ciclovías;
2. Crear un carril de acceso rápido para el transporte público y separar las distintas calzadas en las carreteras en las que se puede circular con el coche, con el fin de aumentar la seguridad de los peatones y ciclistas;
3. Introducir el uso del Bike-Sharing para facilitar y promover los desplazamientos en bicicleta, reduciendo así el uso del automóvil en el centro urbano y, por consiguiente, la contaminación;
4. Crear un parque, uniendo dos existentes, en el centro de la ciudad donde poder caminar con seguridad;
5. Crear un patio dentro de la manzana para garantizar la correcta ventilación de la manzana y especialmente con el propósito de crear parques interiores seguros.

### 4. Crear un gran parque




Ejemplo Parco Ducale - Parma (Italy)

### 3. Bike-Sharing




### 1. Aumentar las carreteras para uso exclusivo de peatones y ciclistas

- Caminos transitables con el coche
- Nuevas calles peatonales y en bicicleta

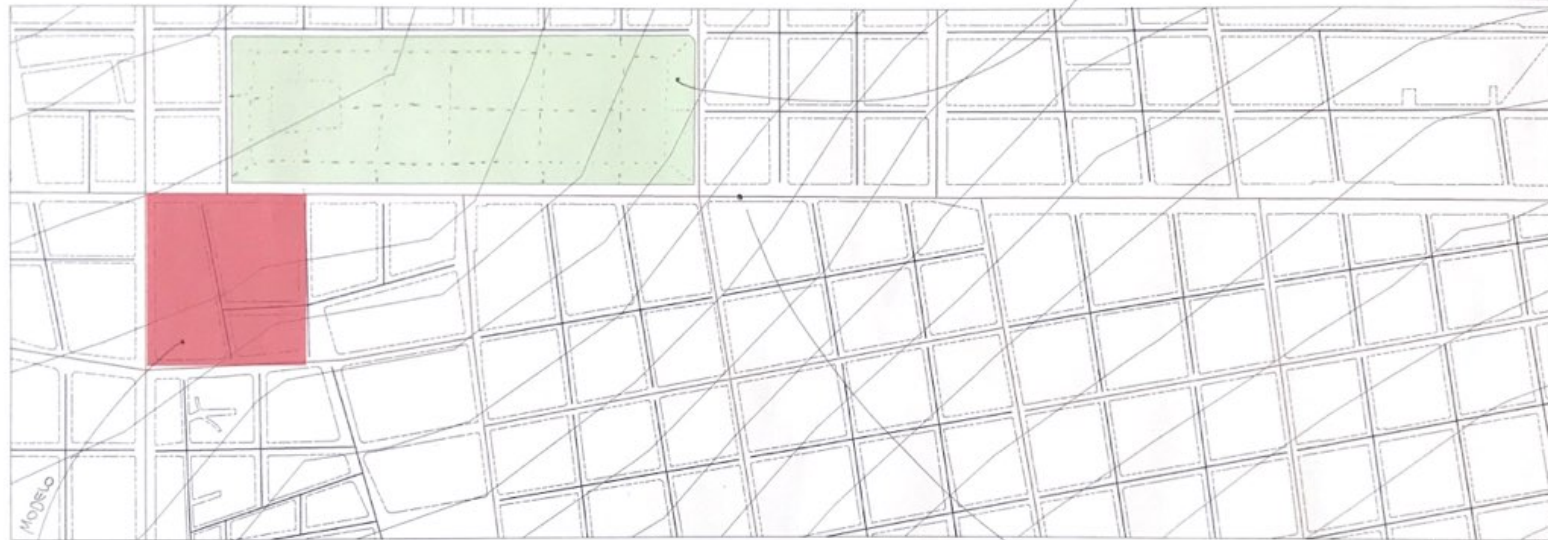

### 5. Crear un patio en las manzanas

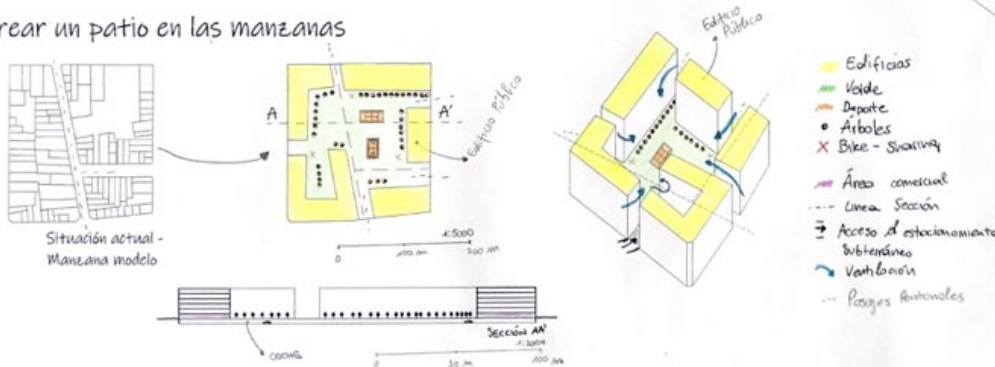

### 2. Seguridad vial

Carreteras separadas y carril para autobuses

