


# PROYECTO FINAL "PROYECTO NEURONA"

EDUARDO G<sup>A</sup>-CONTRERAS RUIZ

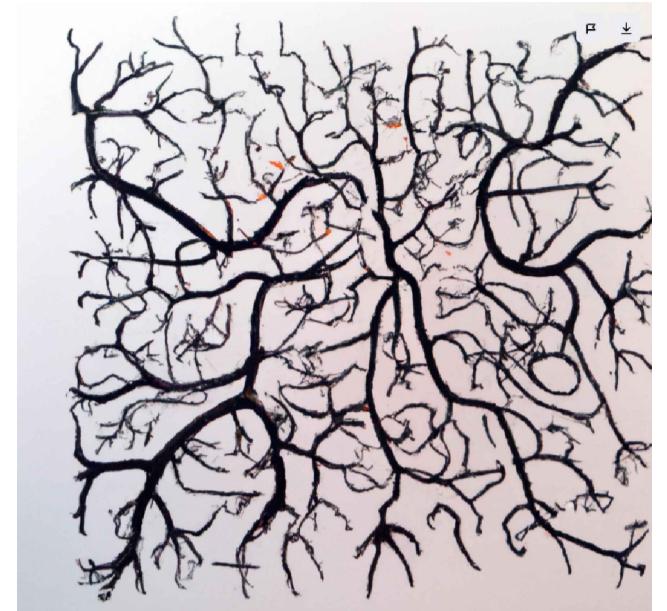




EL "PROYECTO NEURONA" TRATA DE CONFIGURAR UNA CIUDAD DONDE TODOS LOS HABITANTES DISPONGAN LAS MISMAS OPORTUNIDADES TANTO EN ESPACIOS DE PRIMERA NECESIDAD COMO COMERCIOS, HOSPITALES O FARMACIAS; HASTA EL OCIO. REFORMANDO EN UN ESTADO DEPLORABLE LAS PARCELAS ACTUALES QUE SE ENCUENTRAN EN UN ESTADO DEPLORABLE SE PLANTEA UNA NUEVA MANZANA DONDE SE COMBINAN USOS PRIVADOS Y SOCIALES, ELIMINANDO LOS "ESPACIOS MUERTOS" QUE ENCONTRAMOS A LO LARGO DE MENDOZA. EL PROCESO DEL PROYECTO SERÁ EMPEZAR POR MANZANAS SELECCIONADAS POR SU UBICACIÓN E IR CREADO ESTOS PUNTOS NEURÁLGICOS Y LA CONEXIÓN ENTRE ELLOS, HACIENDO QUE POCO A POCO LA CIUDAD SE RENUEVE E IR IMPLEMENTANDO ACTUALIZACIONES A LAS MISMAS ADAPTÁNDONOS A LAS NUEVAS NECESIDADES QUE VAN SURGIENDO.



UNO DE LOS PROBLEMAS MÁS NOTORIOS QUE ENCONTRAMOS EN LA SOCIEDAD ES LA DISPARIDAD ENTRE LAS PERSONAS CON MÁS PODER ADQUISITIVO Y LAS PERSONAS QUE CARECEN DEL DINERO SUFFICIENTE PARA VIVIR. EN ARGENTINA POR SUS NEFASTAS DECISIONES ESTE PROBLEMA ESTÁ EN AUGE Y NO PARECE QUE TENGA UNA SOLUCIÓN FÁCIL. ESTE PROYECTO NO SOLO ALBERGA LA POSIBILIDAD DE QUE UN AUMENTO MASIVO DE LA POBLACIÓN SE PUEDA SUSTENTAR EN LA CIUDAD, SINO QUE TRATA TAMBIÉN DE MAPEAR LOS DISTINTOS MUNDOS PREEXISTENTES. POR EJEMPLO CON LA IMPLEMENTACIÓN DE ESPACIOS DONDE SE PUEDAN CONECTAR, A NIVEL SOCIAL COMO PISTAS DEPORTIVAS, BARES, CINES, ZONAS DE RECREACIÓN, ESPACIOS VERDES; HASTA ESPACIOS MÁS VITALES PERO QUE SE LE DA POCO A POCO IMPORTANCIA COMO CENTROS DE MAYORES, VIVIENDAS SOCIALES, ACADEMIAS Y ESCUELAS PÚBLICAS, ETC.

NO SOLO ES IMPORTANTE EL CUIDADO DE LOS PUNTOS, SINO LA CONEXIÓN ENTRE ELLOS, PUESTO QUE CUANTO MÁS FÁCIL Y CÓMODO SEA MOVERSE POR LA CIUDAD MÁS SE LE INCITA AL USUARIO. SE IMPLEMENTA TAMBIÉN EN LA INTERVENCIÓN VÍAS SEMI-PEATONALES QUE FACILITAN LA MOVILIDAD, PROMUEVEN UN ESTILO DE VIDA SALUDABLE PERMITIENDO A LOS HABITANTES MOVERSE ANDANDO, EN BICICLETA O SIMILARES E INTENTANDO POCO A POCO SUPRIMIR EL USO ABUSIVO DEL VEHÍCULO. TAMBIÉN EN EL PROCESO DE CREACIÓN DE LA RED SE REVITALIZARÁN LAS ZONAS DE TRÁNSITO Y PROVOCARÁN MAYOR EXPECTACIÓN A LOS PEQUEÑOS LOCALES.

EN ESTOS PUNTOS ENCONTRAREMOS UNA COMBINACIÓN DE VIVIENDAS EN BLOQUE Y DE ESPACIOS SOCIALES. LAS VIVIENDAS CONSTARÁN DE MEDIDAS VARIAS Y SU CONSTRUCCIÓN PERMITIRÁ AUMENTAR EL NÚMERO DE PLANTAS SI FUERE NECESARIO Y ESTOS ESTARÁN DIRECTAMENTE CONECTADOS A LOS DIVERSOS USOS QUE ENCONTRAREMOS EN LAS PARCELAS.

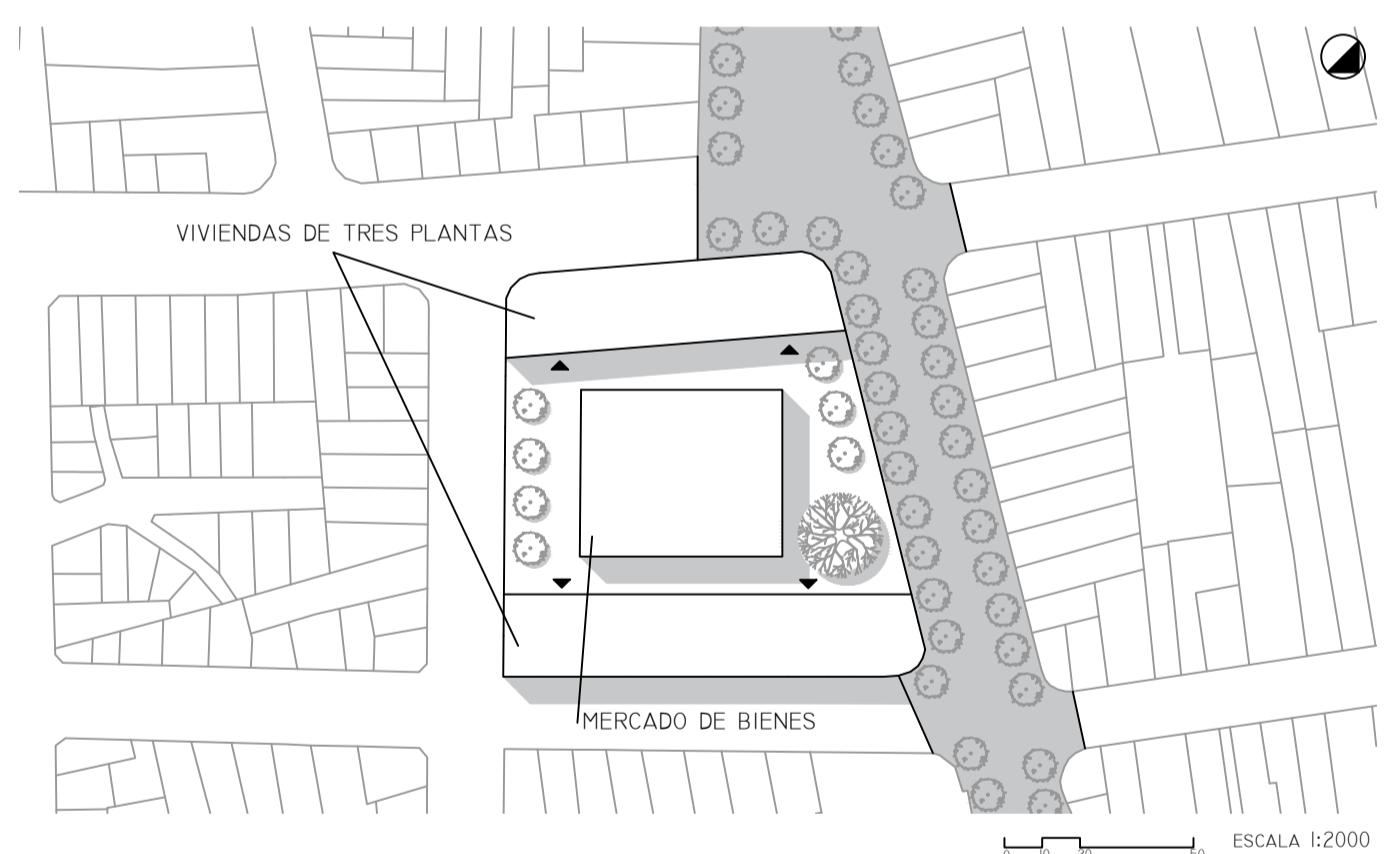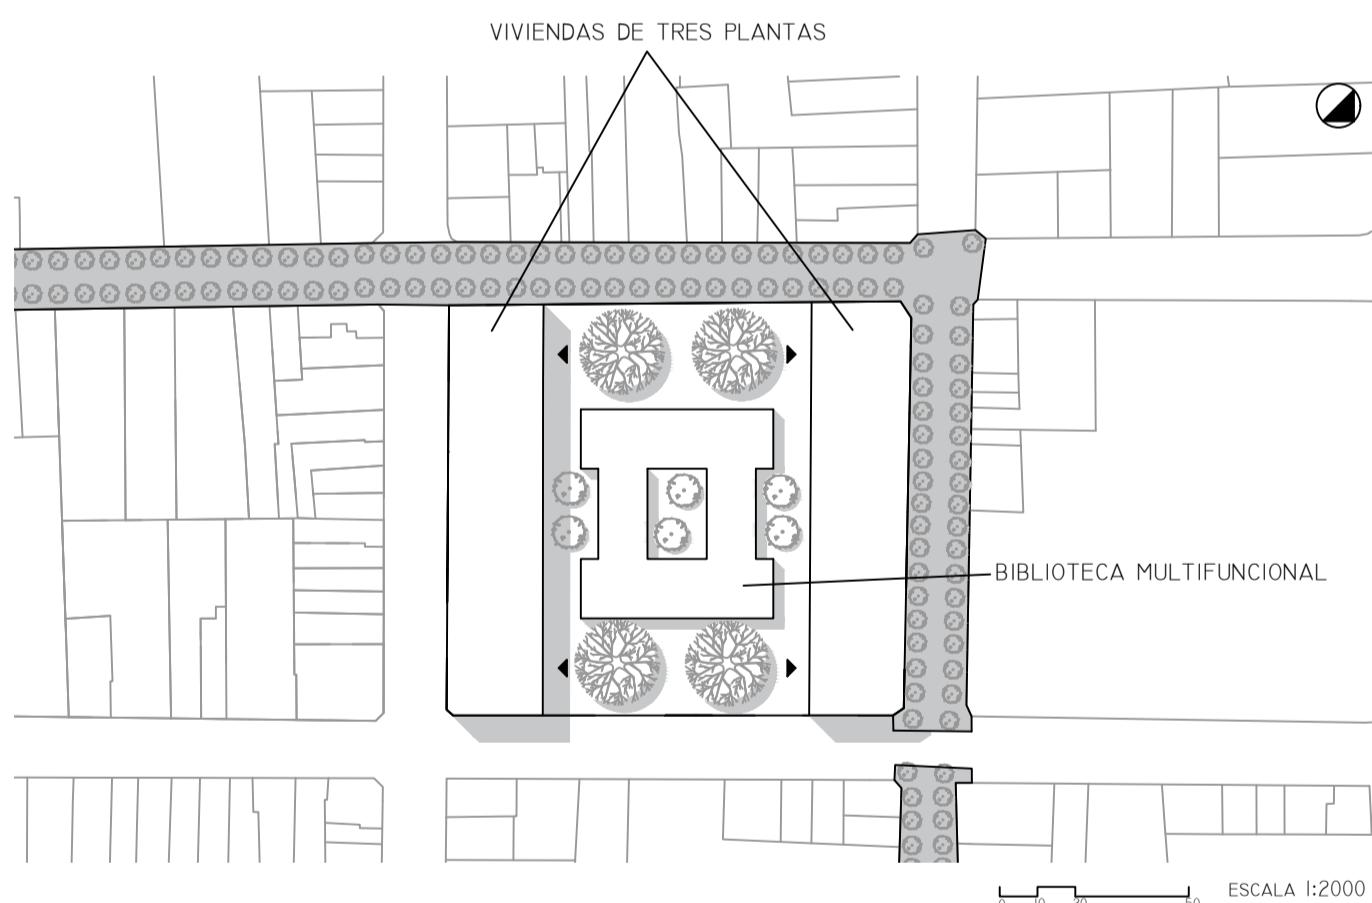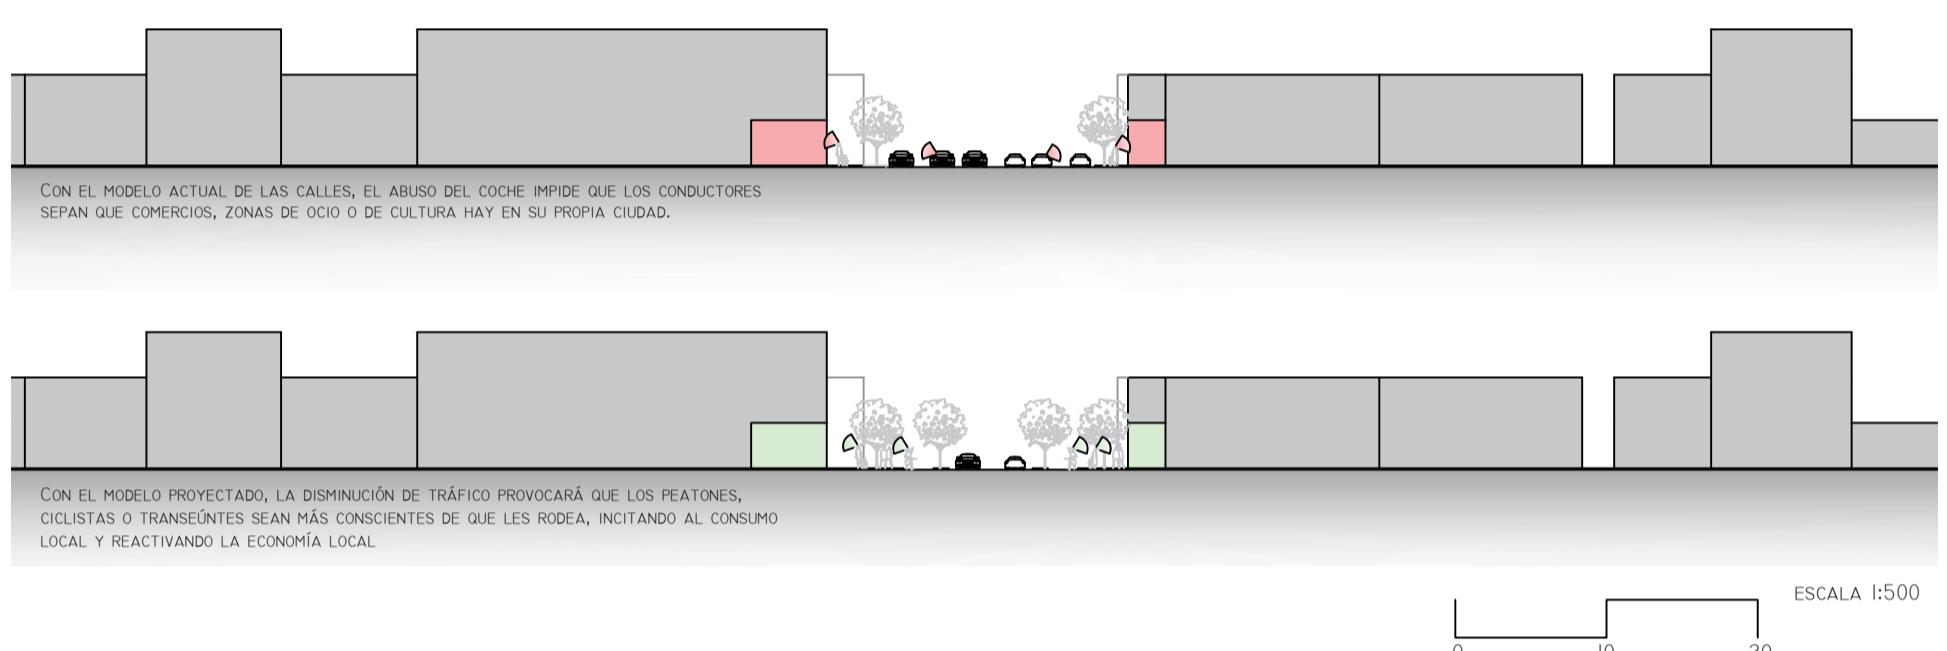

UNO DE LOS MODELOS PROPUESTOS ES LA CREACIÓN DE DOS BLOQUES DE VIVIENDAS ENFRONTADOS CON UN ESPACIO SOCIAL EN MEDIO. EN ESTE CASO SE OBSERVA LA PROPUESTA DE DOS BLOQUES CON 2 PLANTAS DE ALTURA Y UNA BIBLIOTECA CON AULAS DONDE SE IMPARTIRÁN DIFERENTES CLASES A ESTUDIANTES ESCOLARES, UNIVERSITARIOS, ADULTOS, ETC. LA PLAZA QUE LA RODEA SERVIRÁ COMO UN LUGAR DE ENCUENTRO PARA LOS RESIDENTES Y VISITANTES DE LA ZONA, FOMENTANDO LA INTERACCIÓN SOCIAL Y LA CREACIÓN DE UNA COMUNIDAD MÁS UNIDA. LA INCORPORACIÓN DE UNA BIBLIOTECA EN LA PLAZA TAMBÍEN CONTRIBUIRÁ A MEJORAR LA CALIDAD DE VIDA DE LOS RESIDENTES DE LA ZONA. LA BIBLIOTECA PROPORCIONARÁ ACCESO GRATUITO A LA INFORMACIÓN Y AL CONOCIMIENTO, FOMENTANDO LA EDUCACIÓN Y EL DESARROLLO PERSONAL. Además, la biblioteca puede ser utilizada como un espacio para eventos culturales y actividades comunitarias, creando un punto de referencia para la comunidad y un lugar de encuentro para diferentes generaciones. La biblioteca puede ser un elemento importante para conectar los dos edificios enfrentados y crear una sensación de continuidad en la zona. La plaza también puede ser utilizada como un elemento de transición entre diferentes partes de la ciudad, conectando las áreas residenciales y comerciales.

UNO DE LOS MODELOS PROPUESTOS ES LA CREACIÓN DE DOS BLOQUES DE VIVIENDAS ENFRONTADOS CON UN PUNTO COMERCIAL QUE CONCENTRA A TODAS LAS CLASES SOCIALES, EN MEDIO. EN ESTE CASO SE OBSERVA LA PROPUESTA DE DOS BLOQUES CON 3 PLANTAS DE ALTURA Y UN MERCADO DE BIENES CON ESPACIO VERDE PÚBLICO. LA CREACIÓN DE UN ESPACIO PÚBLICO ABIERTO Y ACCESIBLE PARA LA COMUNIDAD PROMUEVE UNA MAYOR INTERACCIÓN SOCIAL Y UNA SENSACIÓN DE COMUNIDAD. LA PLAZA Y EL MERCADO DE BIENES PUEDEN SER UTILIZADOS PARA EVENTOS, FERIAS Y OTRAS ACTIVIDADES, LO QUE AUMENTA LA VIDA EN LA CIUDAD. Es también una excelente oportunidad para los pequeños comerciantes y productores locales para vender sus productos, lo que aumenta el apoyo a la economía local. La presencia de un mercado de bienes también puede ayudar a reducir la huella de carbono al promover el consumo de productos frescos y locales. Mejora la calidad de vida de la comunidad al proporcionar un espacio verde y aire libre para los residentes y visitantes de la ciudad. Esto puede ayudar a reducir la contaminación del aire y el ruido, lo que mejora la salud y el bienestar de la comunidad.

