



URBAN GAMES PROYECTO FINAL

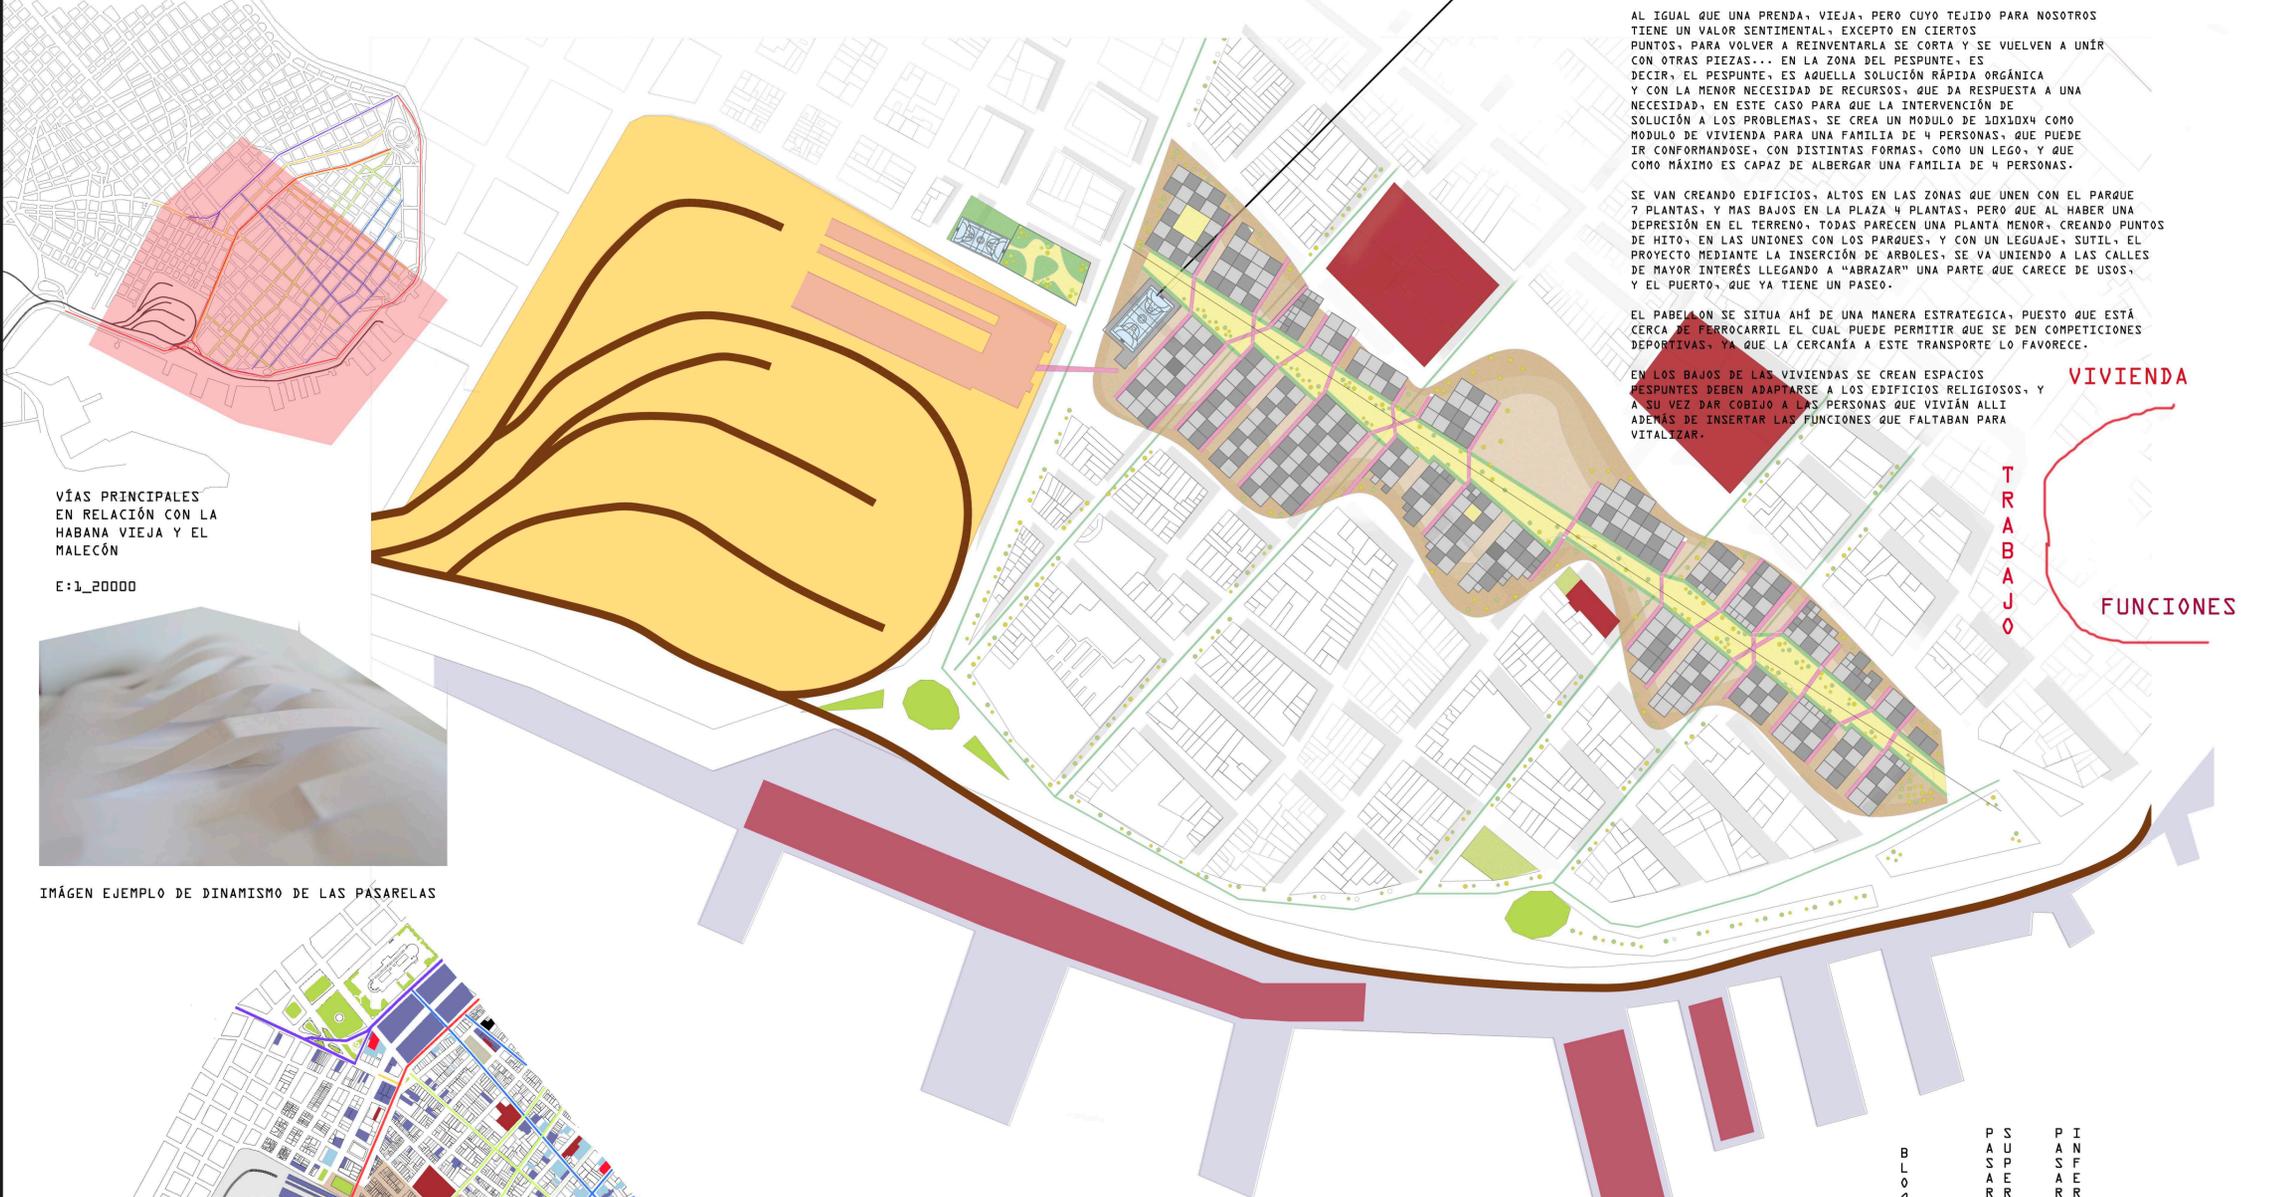

- INTERVENCIÓN EN PLANTA
- E: 1_2000
- CALLES DE ESPECIAL INTERÉS
 - VÍAS DE INTERCONEXIÓN
 - VÍAS DE COMERCIO Y SERVICIOS
 - VÍAS RÁPIDAS
 - VÍAS DE BORDE
 - EDIFICIOS PÚBLICOS
 - EDIFICIOS ECLESIASTICOS
 - HOTELES
 - ZONAS VERDES
 - TRANSPORTES
 - EDIFICIOS CULTURALES
 - EDIFICIOS CON USO PRODUCTIVO
 - PASARELAS
 - VEGETACIÓN BAJA
 - VÍA RÁPIDA PEATONAL, EJE DE INTEVENCIÓN
 - NUEVAS MANZANAS CREADAS

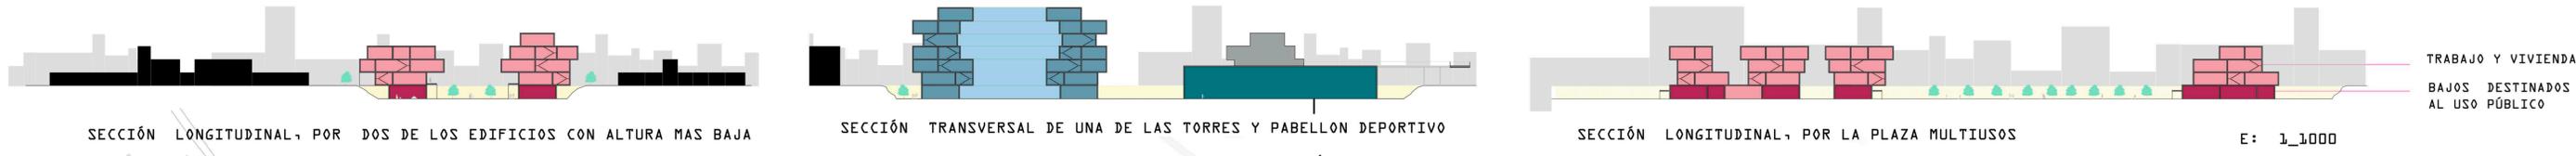