


Construcción de un nuevo eje funcional.


4. PROYECTO CIUDAD GRANADA 2050.

Aida Parra García-Bermejo, GRUPO C.

Nuestro entorno se construye a través de geometrías y direcciones que ordenan y nos orientan. Dentro de estas formas se va consolidando lo que denominamos ciudad construida. La formalización de la ciudad, en algunos puntos funciona mejor que en otros, visto como un todo es un ente en continuo funcionamiento, donde si alguna de sus partes falla, afecta inevitablemente al resto, al conjunto.

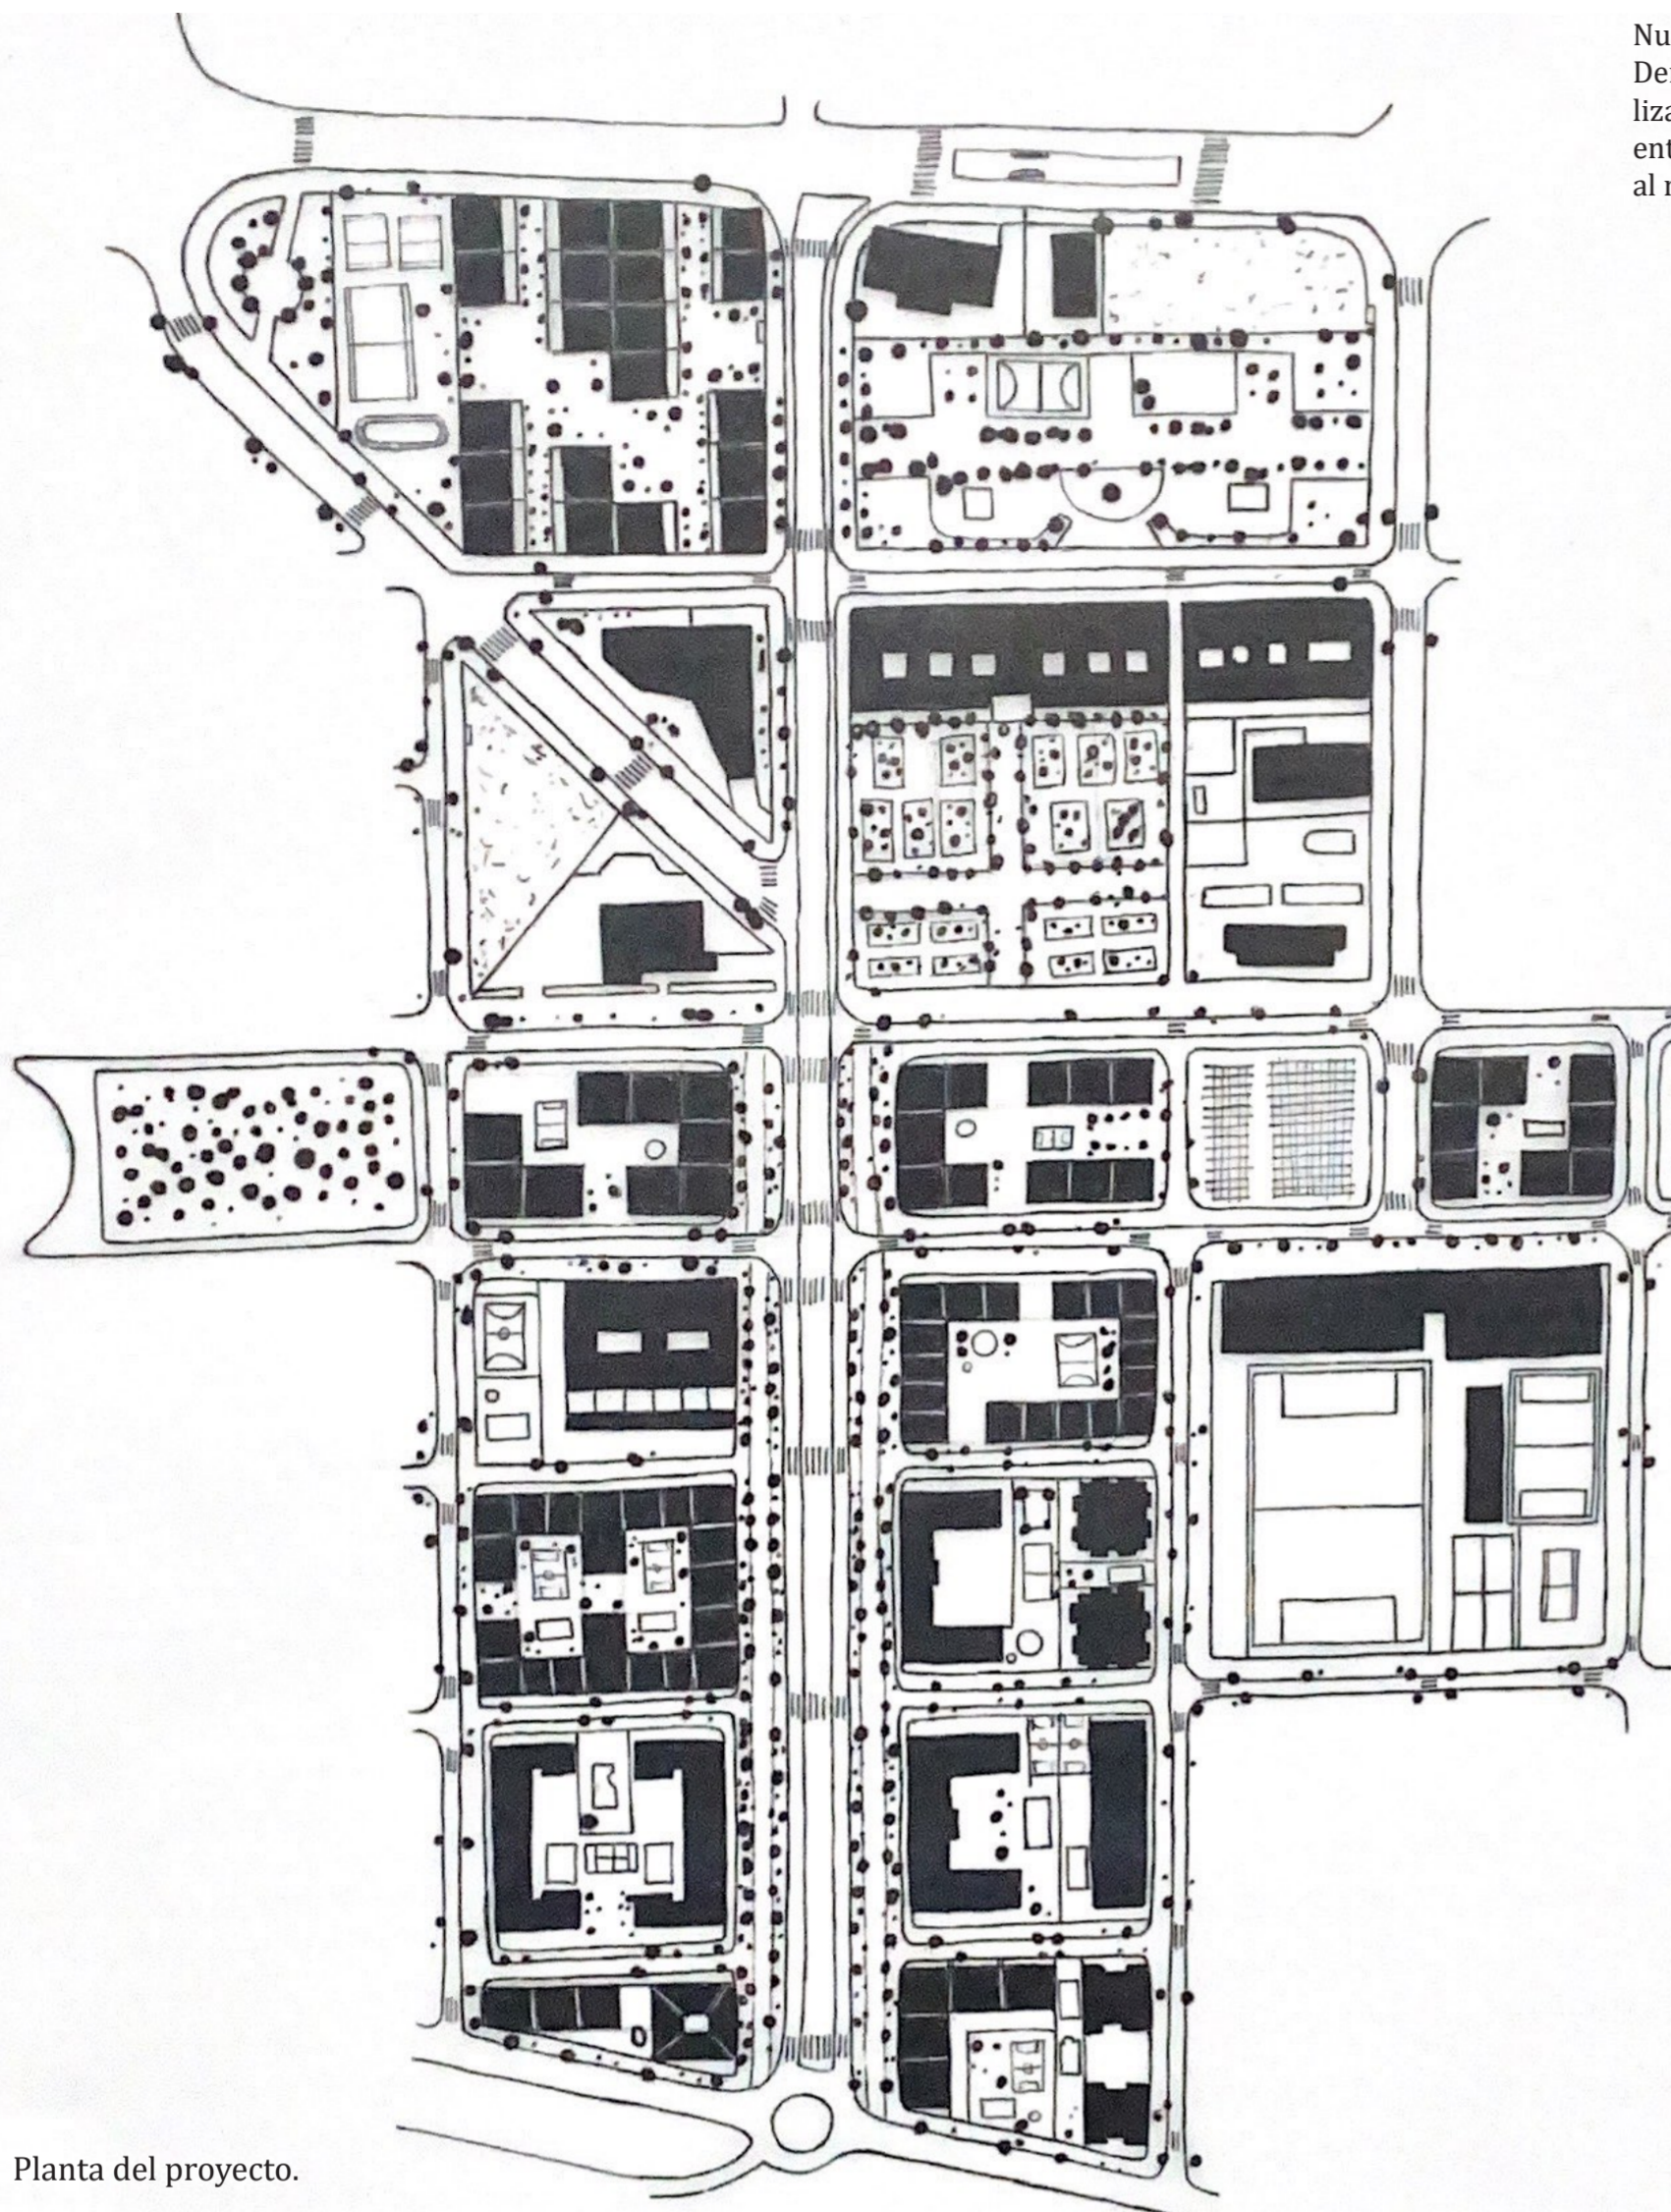


Planta del proyecto.

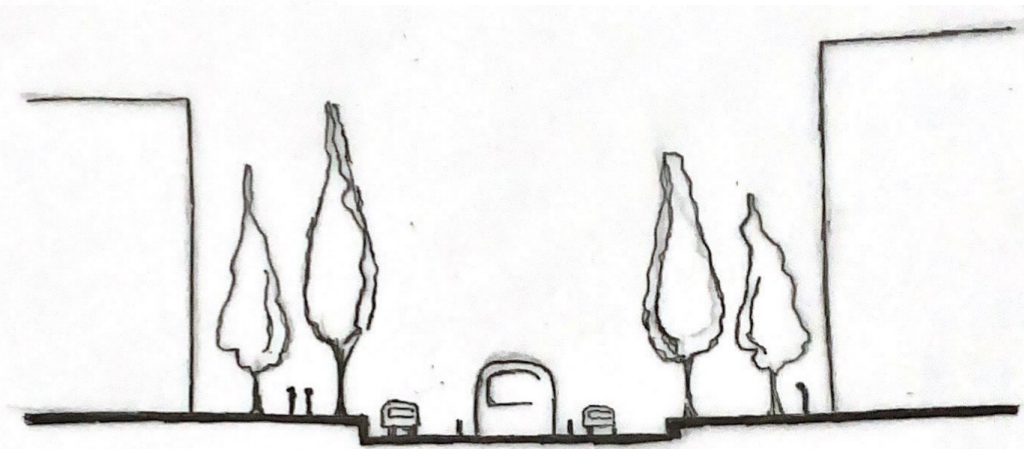

Sección nueva avenida verde.

Es nuestra labor como arquitectos detectar estos puntos de debilidad y verlos como puntos de oportunidad. En el caso de la ventana en la que se está trabajando encontramos un eje verde que pasa a un segundo plano de la ciudad, y que separa en lugar de anexionar y dar fluidez a los dos barrios entre los que se encuentra. Por otro lado, vemos una oportunidad en el eje perpendicular a él, una dirección que ha quedado olvidada por el gran peso de este vacío verde. El proyecto se centra en dar consistencia a esta vía, desde una visión ecológica, funcional y con una meta de aumentar la población de una manera sostenible.

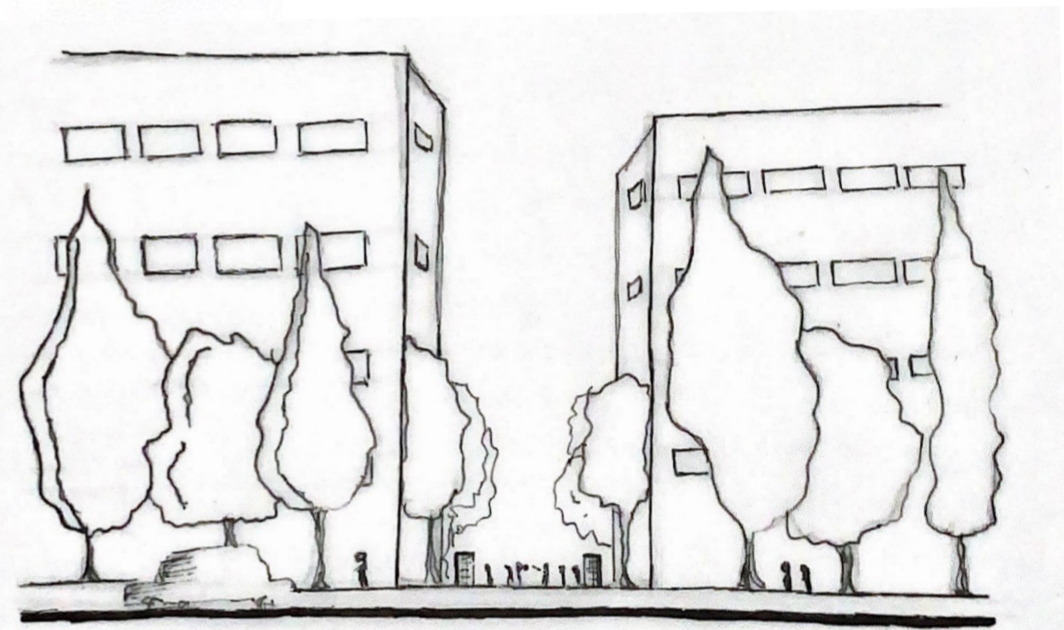


Alzado nueva avenida verde.



Sección transversal por antiguo eje verde.

Escala 1:2500
0 250

Para la renovación del antiguo eje verde se opta por su fragmentación apoyándonos en las trazas ya existentes. Se construirá vivienda en él, pero también quedaran espacios libres para fomentar la porosidad del barrio.

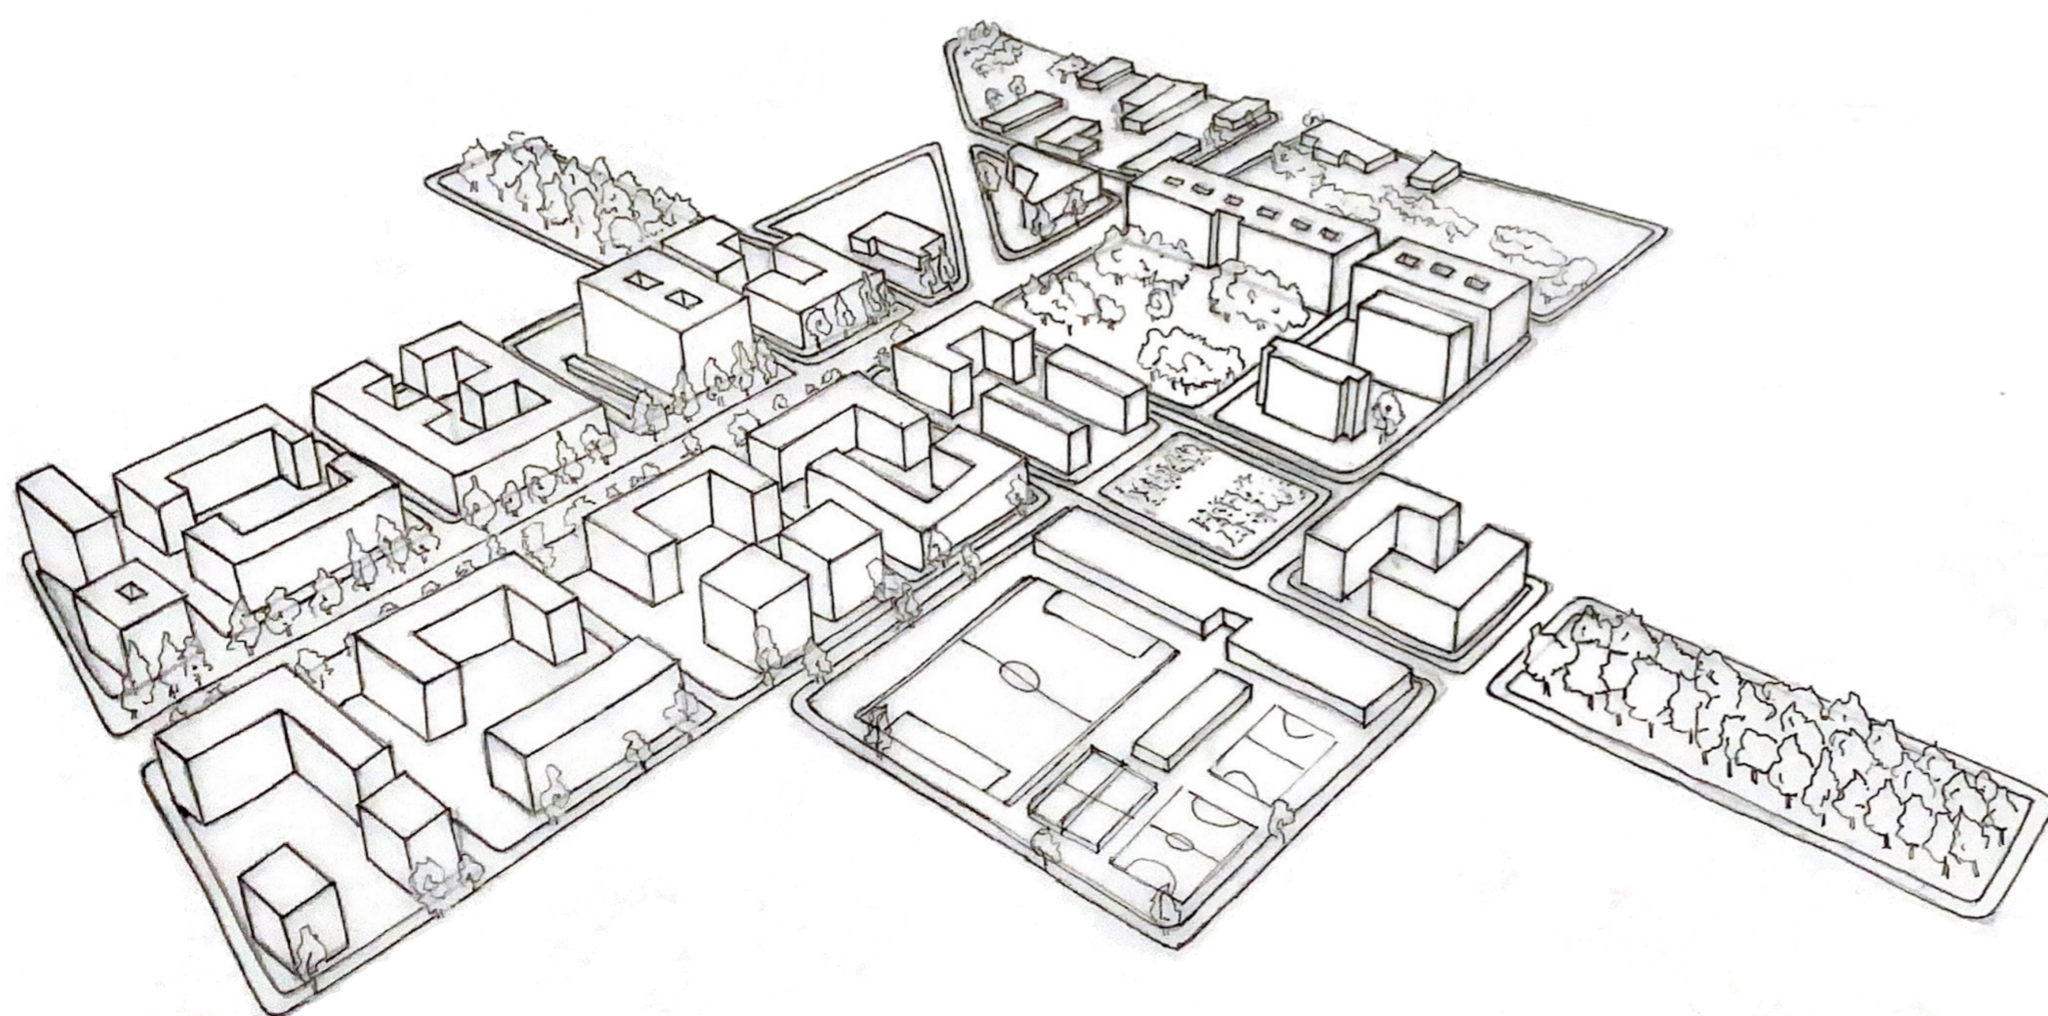

Volumetría proyecto.

Se favorece al viandante a través de la creación de supermanzanas, que peatonalizan antiguas calles rodadas.

El proyecto de vivienda se materializa a través de la experimentación con viviendas modulares que juegan con los límites de las parcelas.

Esto tiene como resultado infinidad de posibilidades, pudiendo jugar con la densidad, el espacio público e incluso con la propia tipología de los edificios (viviendas unifamiliares de una planta, dúplex... plurifamiliares en forma de hilera, torres, edificios en forma de L...

El fin último es crear una vida en comunidad, alejada del ruido de las grandes avenidas.

