



VÄSTRA
HAMNEN

PUERTO

CENTRAL STATION

UNIVERSIDAD

CENTRO
HISTÓRICO

1:4000



- Ⓢ - "TURNING TORSO"
- Ⓜ - MUELLES
- 1 - 1 PLANTA
- 4 - 4 PLANTAS
- 6 - 6 PLANTAS
- ▨ - ESCUELAS

Grandes manzanas peatonales con edificios de distintas alturas según su orientación al sol. Estos edificios cuentan con bajos comerciales para activar la zona.

Paseo marítimo que rodea la parte Oeste del Västtra Hamnen, en el que se encuentran varios muelles que permite el fácil acceso al mar.

Cerca de estos muelles, se encuentran pequeños locales comerciales que activan el lugar.

Grandes parques con instalaciones públicas y varios senderos, cercanos a los conjuntos de viviendas.


También existen bloques de viviendas con bajos comerciales próximos a la costa y a los muelles y parques mencionados.


Gran rascacielos próximo a la costa con distintas funciones, como comerciales y de viviendas, que sigue la idea del próximo "Turning Torso", haciendo una función de conexión entre los dos ejes de paseos marítimos.

En una manzana existente se añaden bloques de viviendas aprovechando el espacio libre edificable.

PROYECTO
EN EL OESTE DEL
VÄSTRA HAMNEN
MALMÖ






E 1:1500

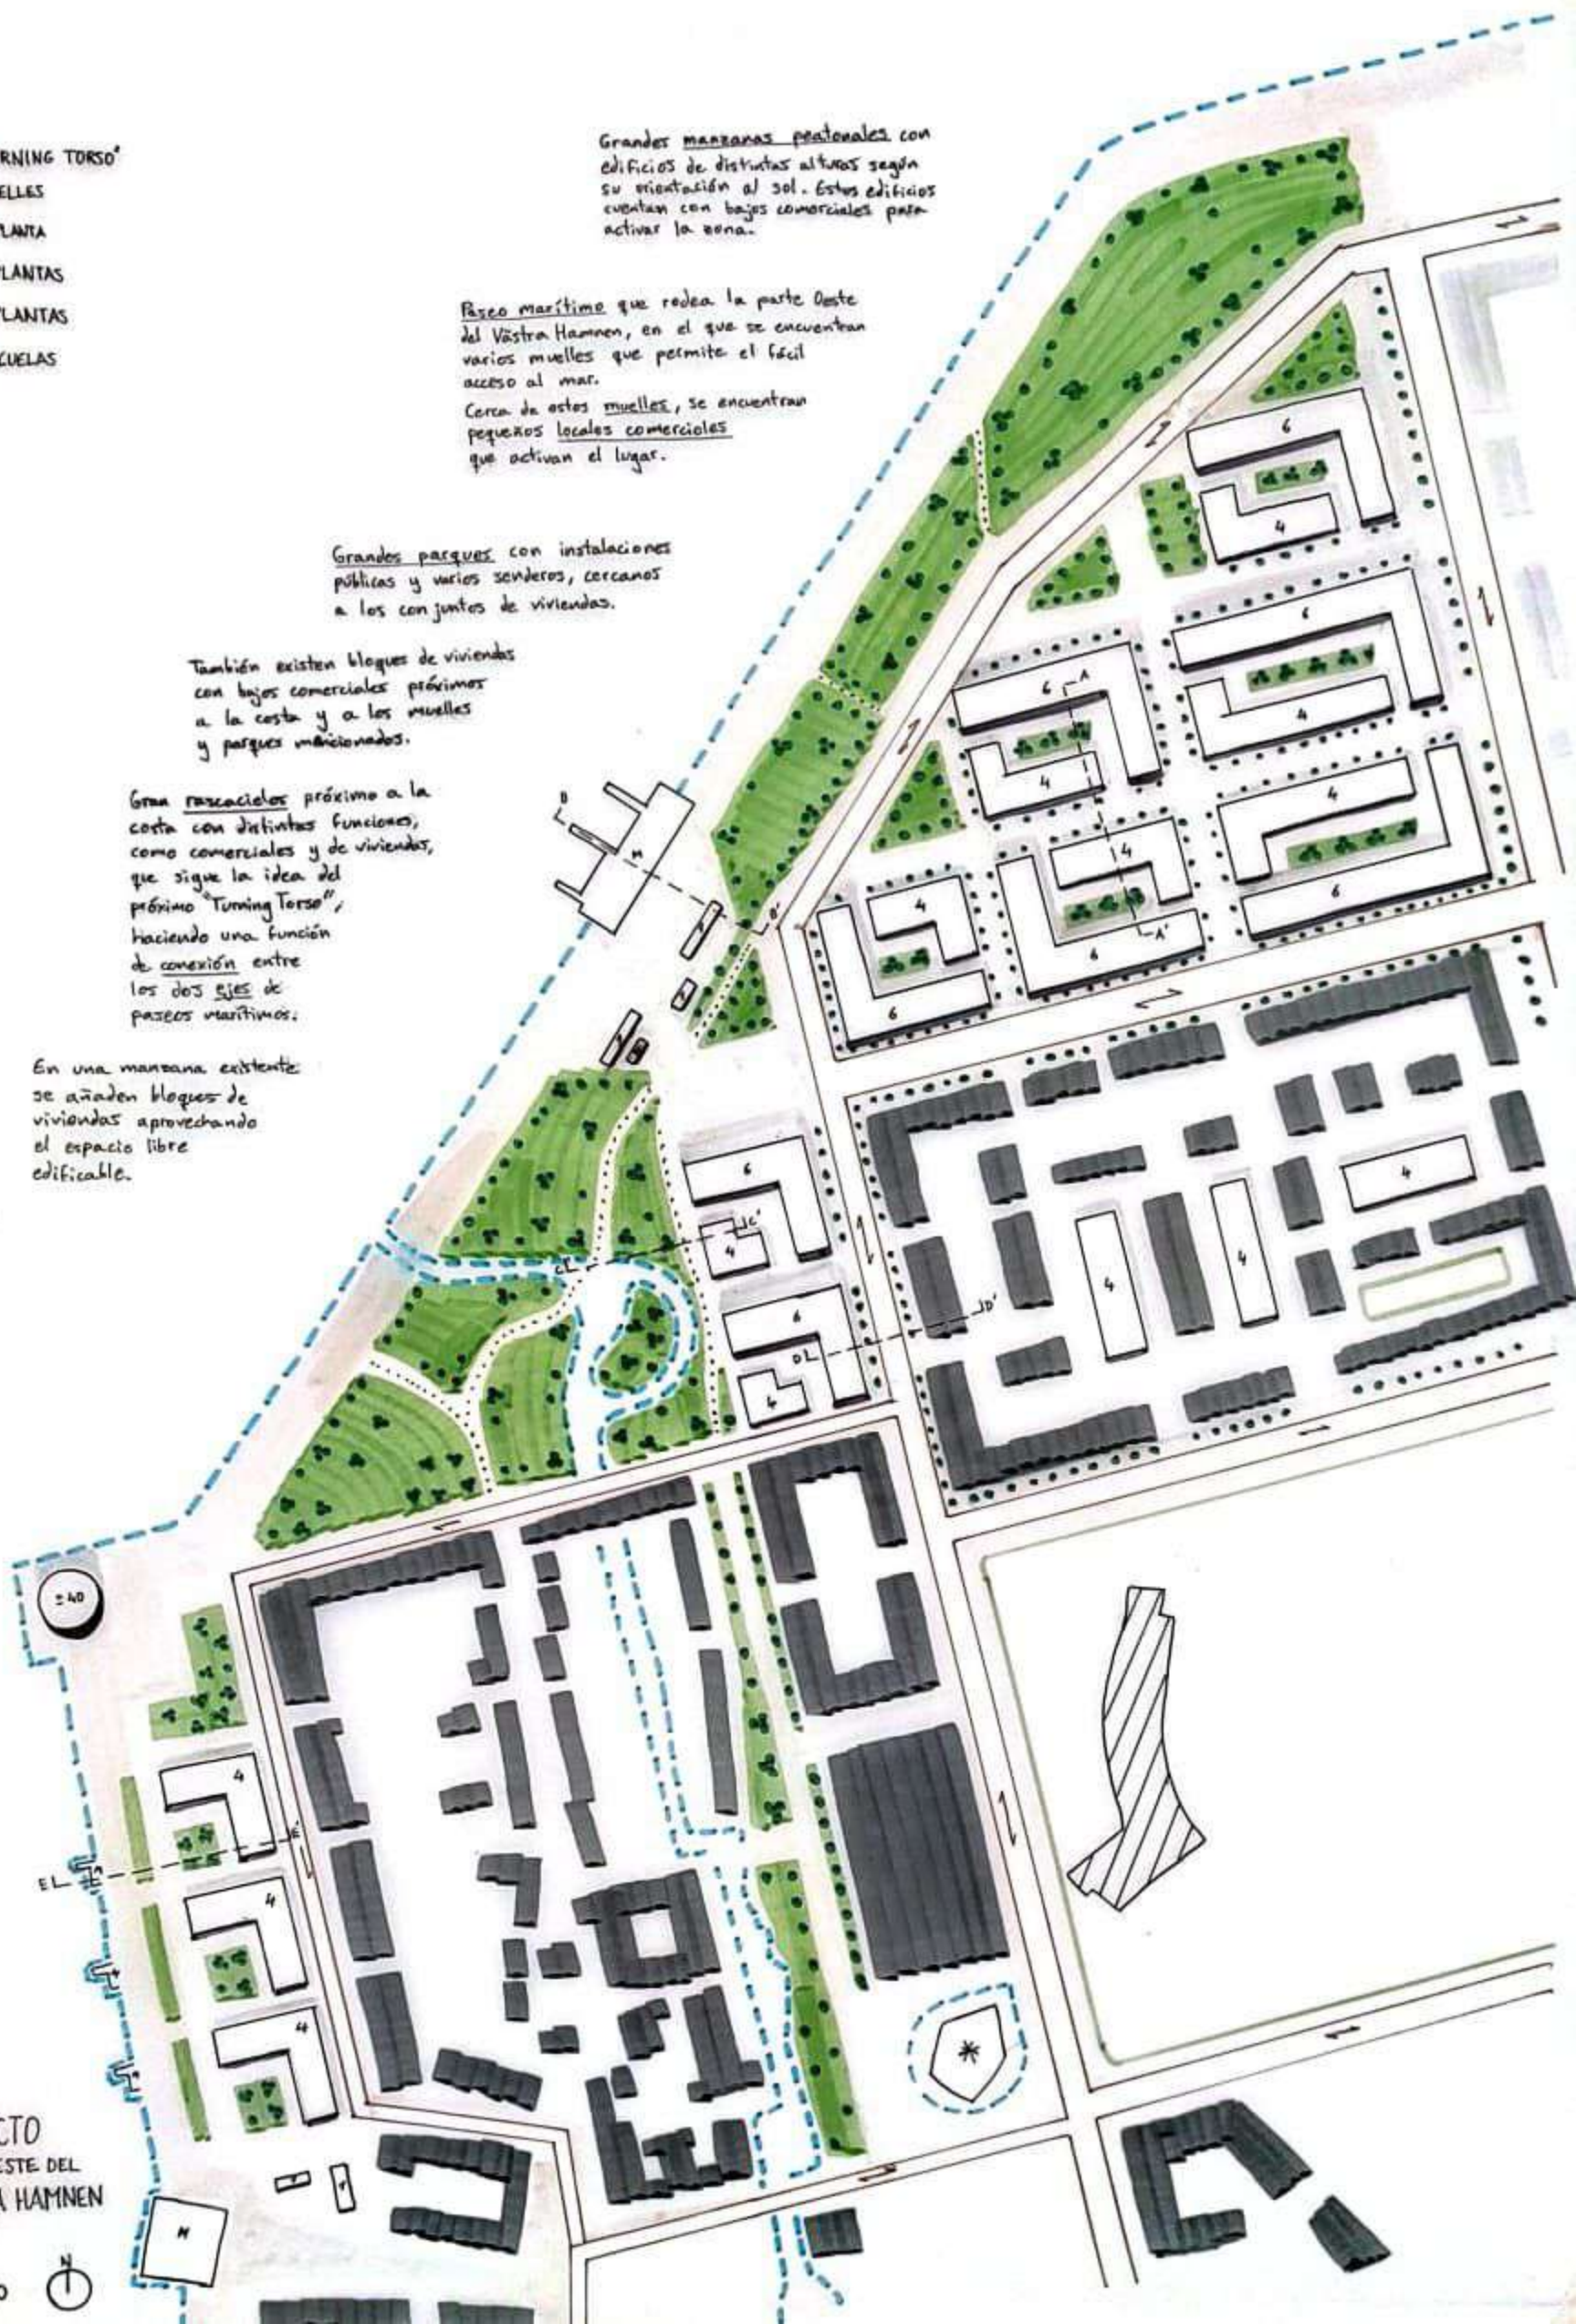

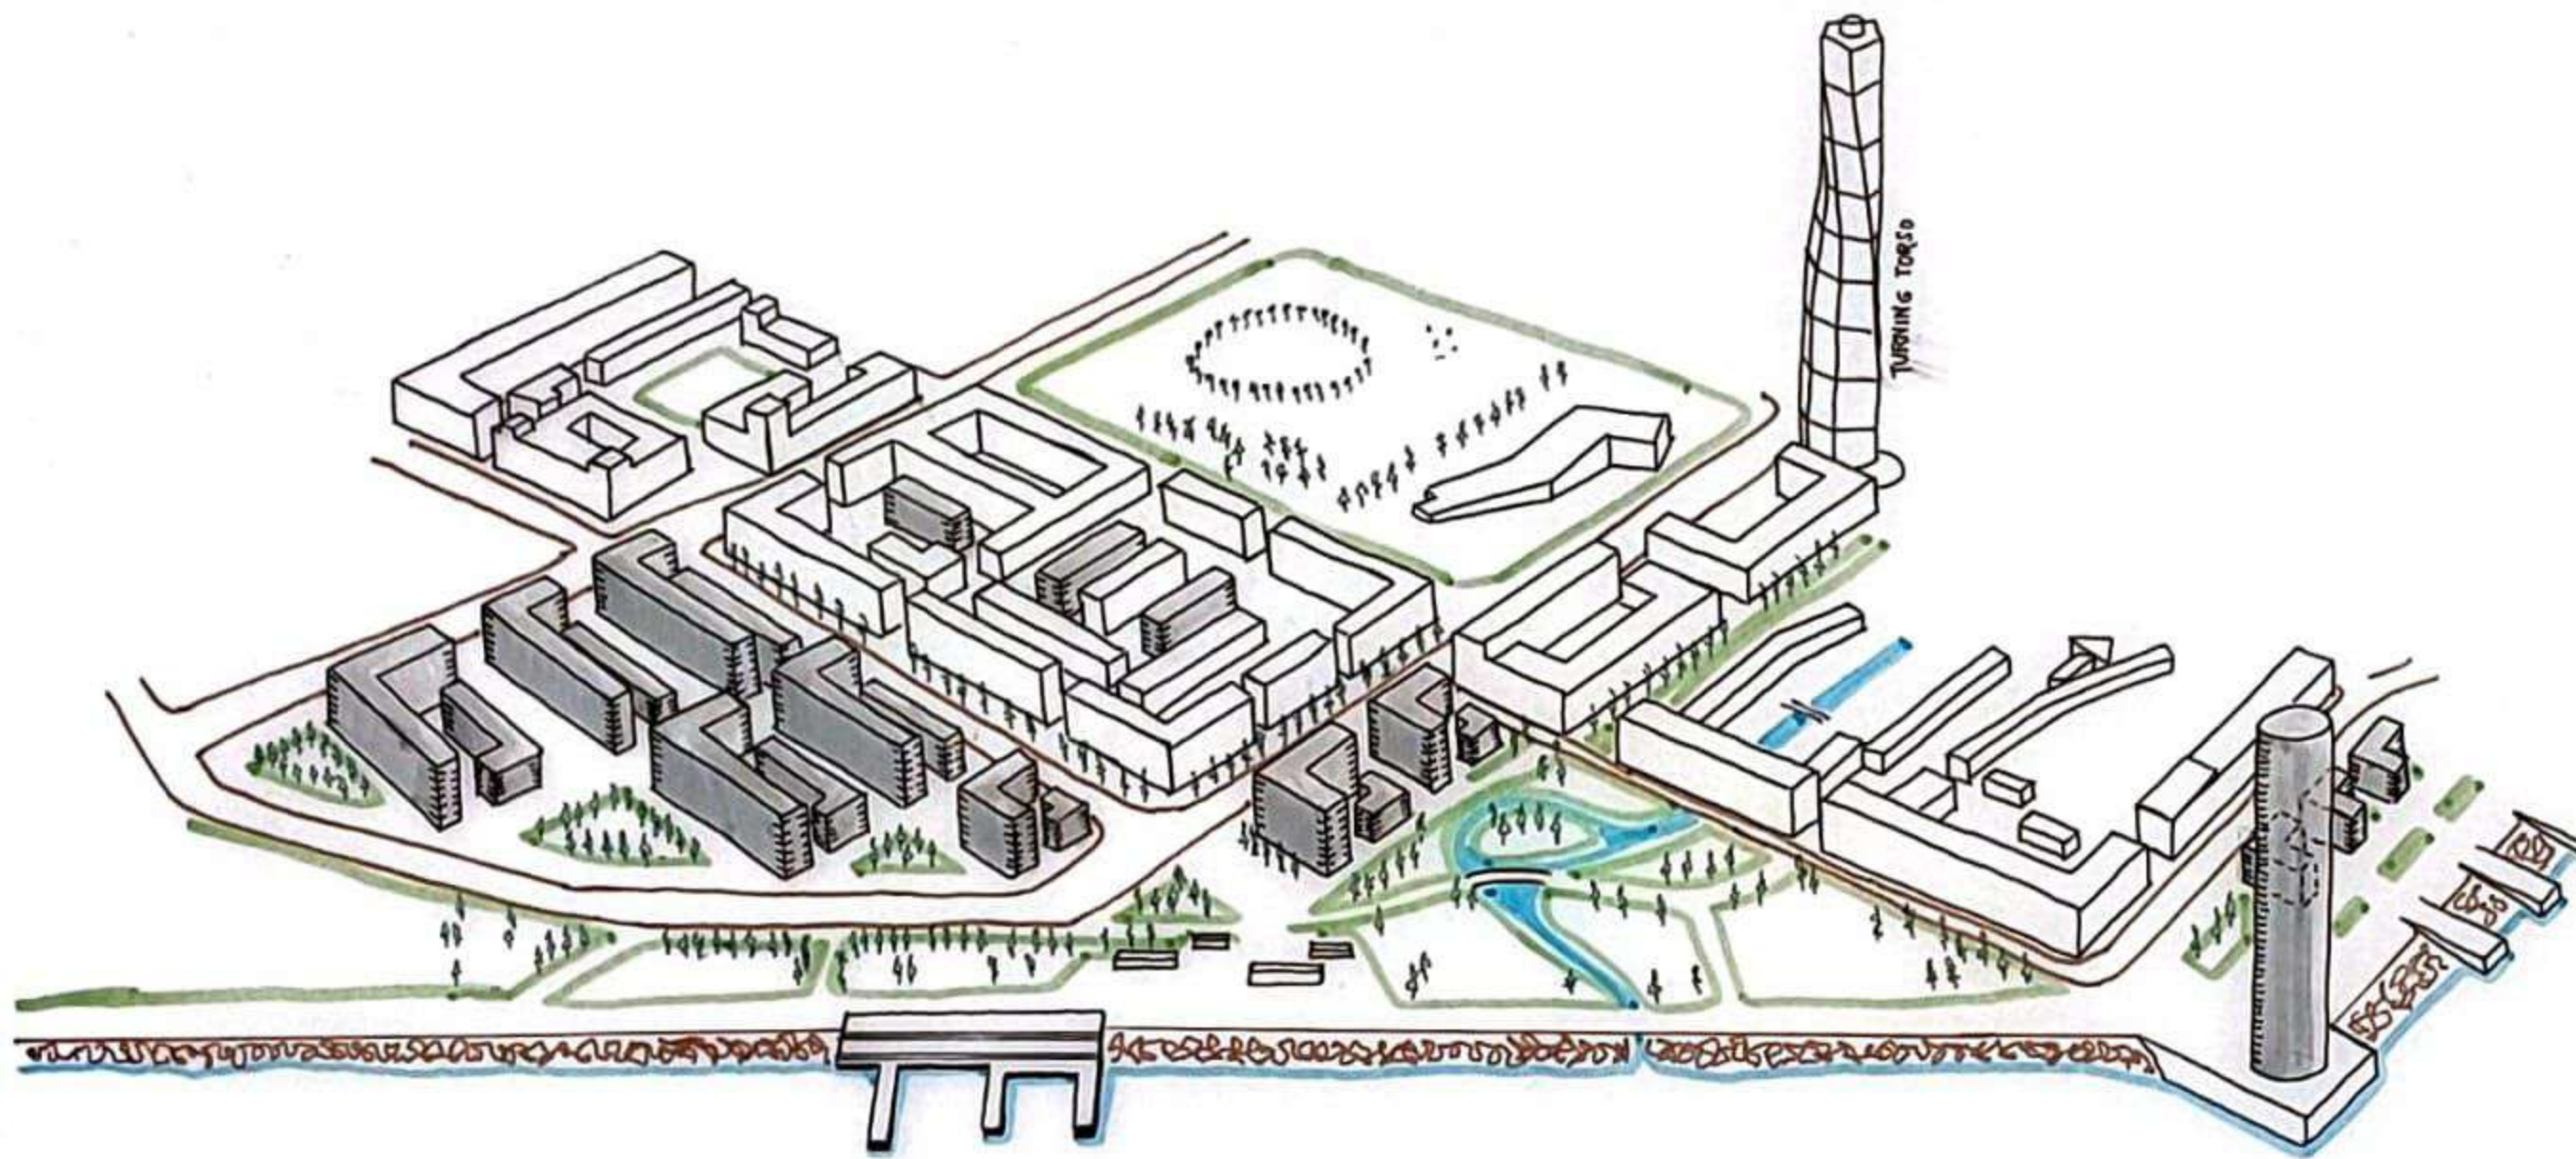

El proyecto se sitúa en la zona Oeste del barrio Västra Hamnen en Malmö, cerca de otros barrios importantes como el centro histórico, el de la universidad y el comercial, donde se encuentra la estación central y el puerto.

La localización del proyecto se debe a que se encuentra en una zona donde no estaba edificado y se sitúa al final de unos ejes que unen todos estos barrios importantes, mencionados anteriormente. Al igual que pasan por un punto turístico de gran importancia como es el "Turning Torso".

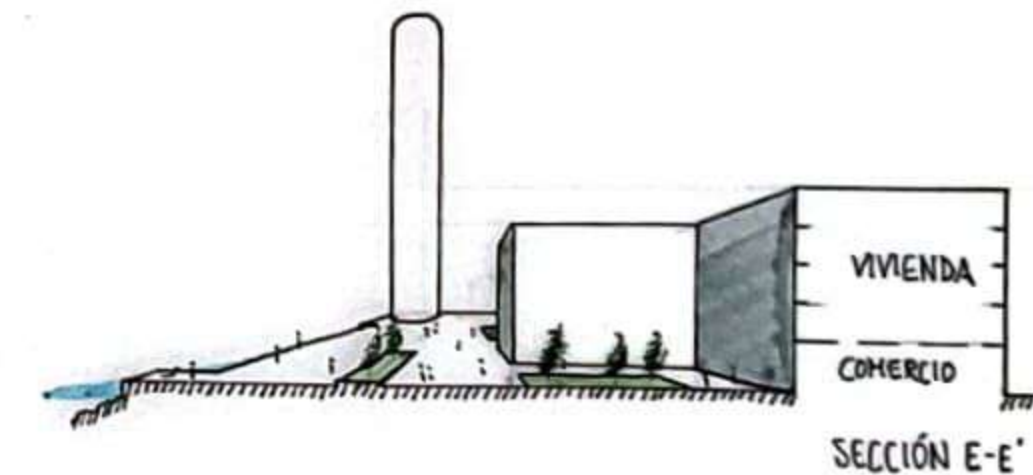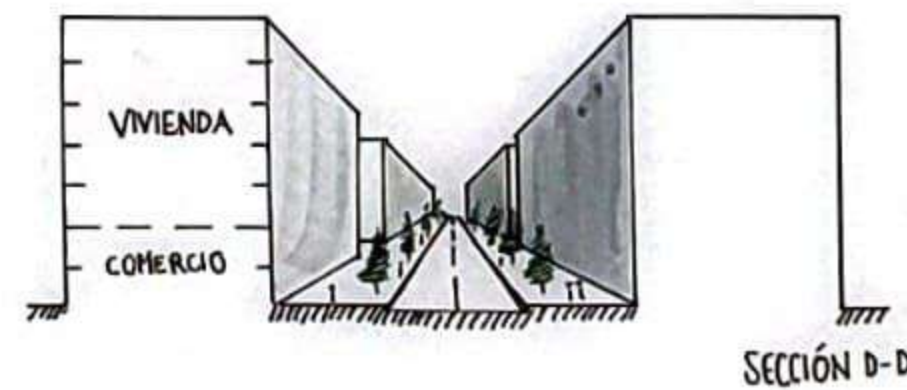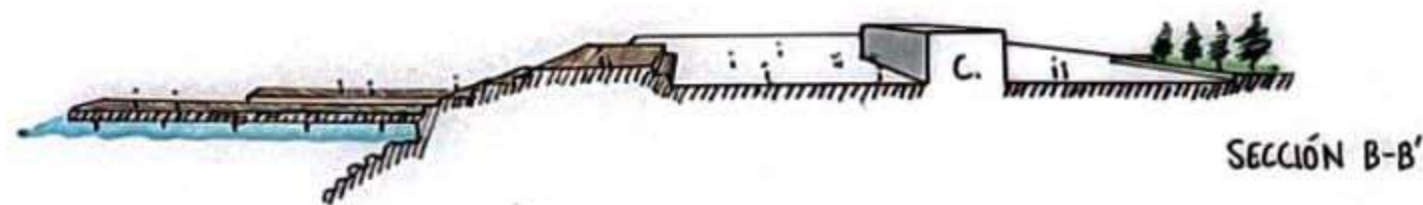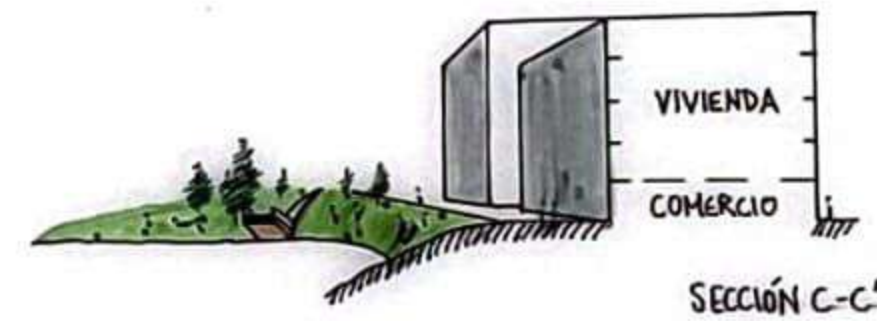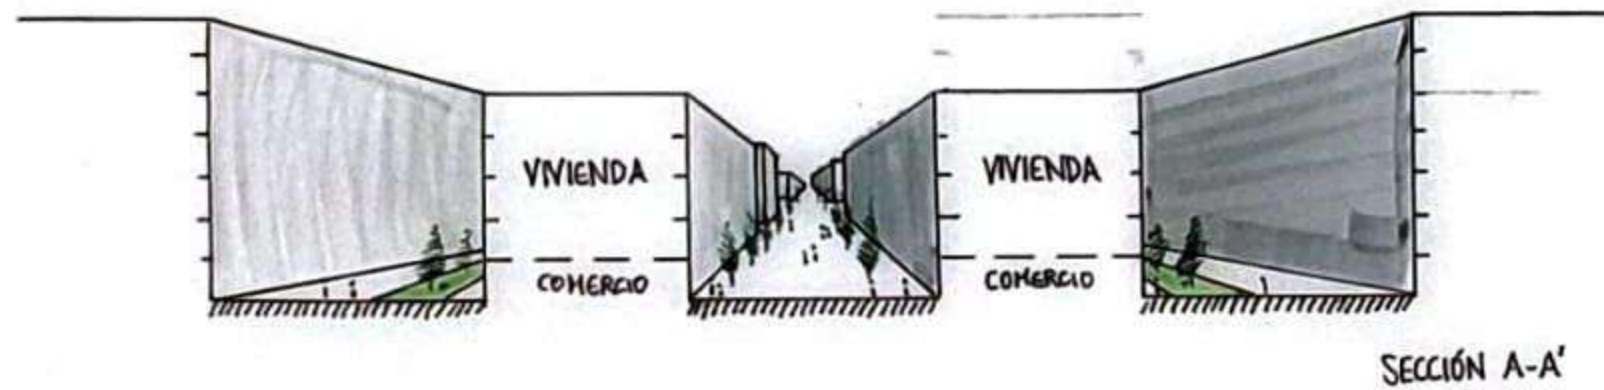

E 1:500

PROYECTO EN EL OESTE DEL VÄSTRA HAMNEN, MALMÖ

XAVIER ALBERT GILABERT MOYA



PROYECTO EN EL OESTE DEL VÄSTRA HAMNEN, MALMÖ