

E 1:4000



VÄSTRA
HAMNEN


PUERTO



CENTRAL STATION


UNIVERSIDAD

CENTRO
HISTÓRICO






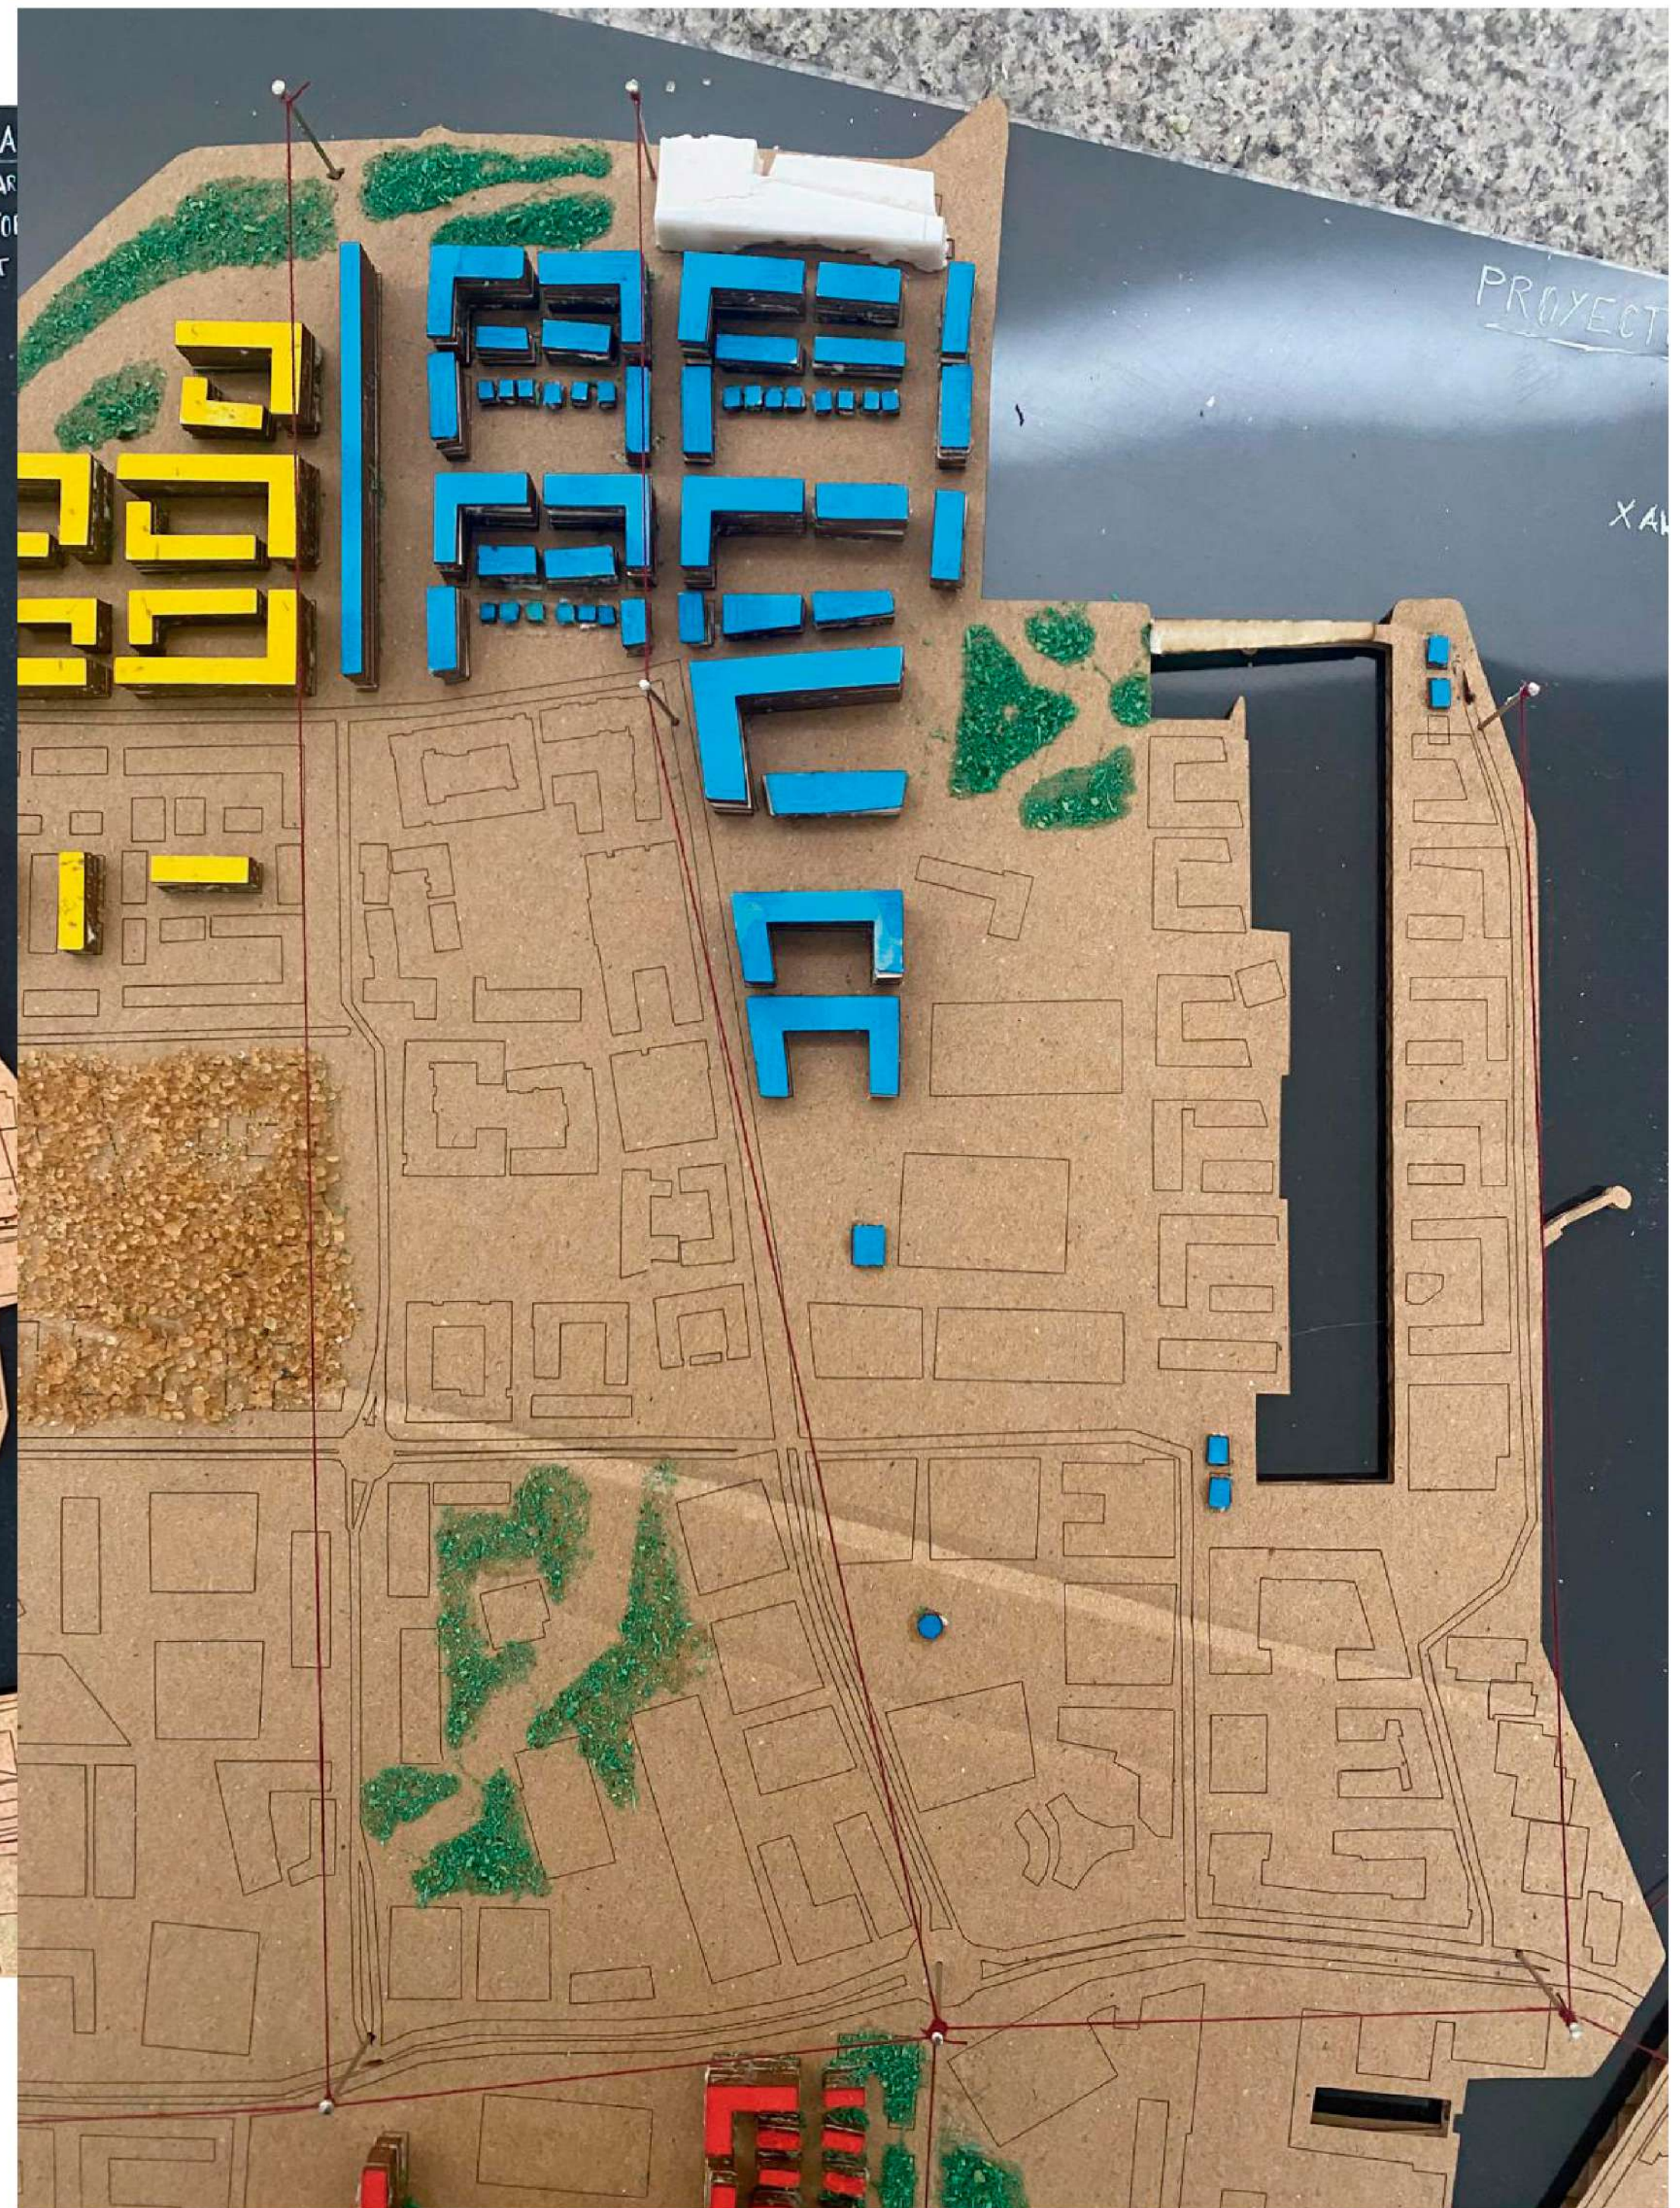

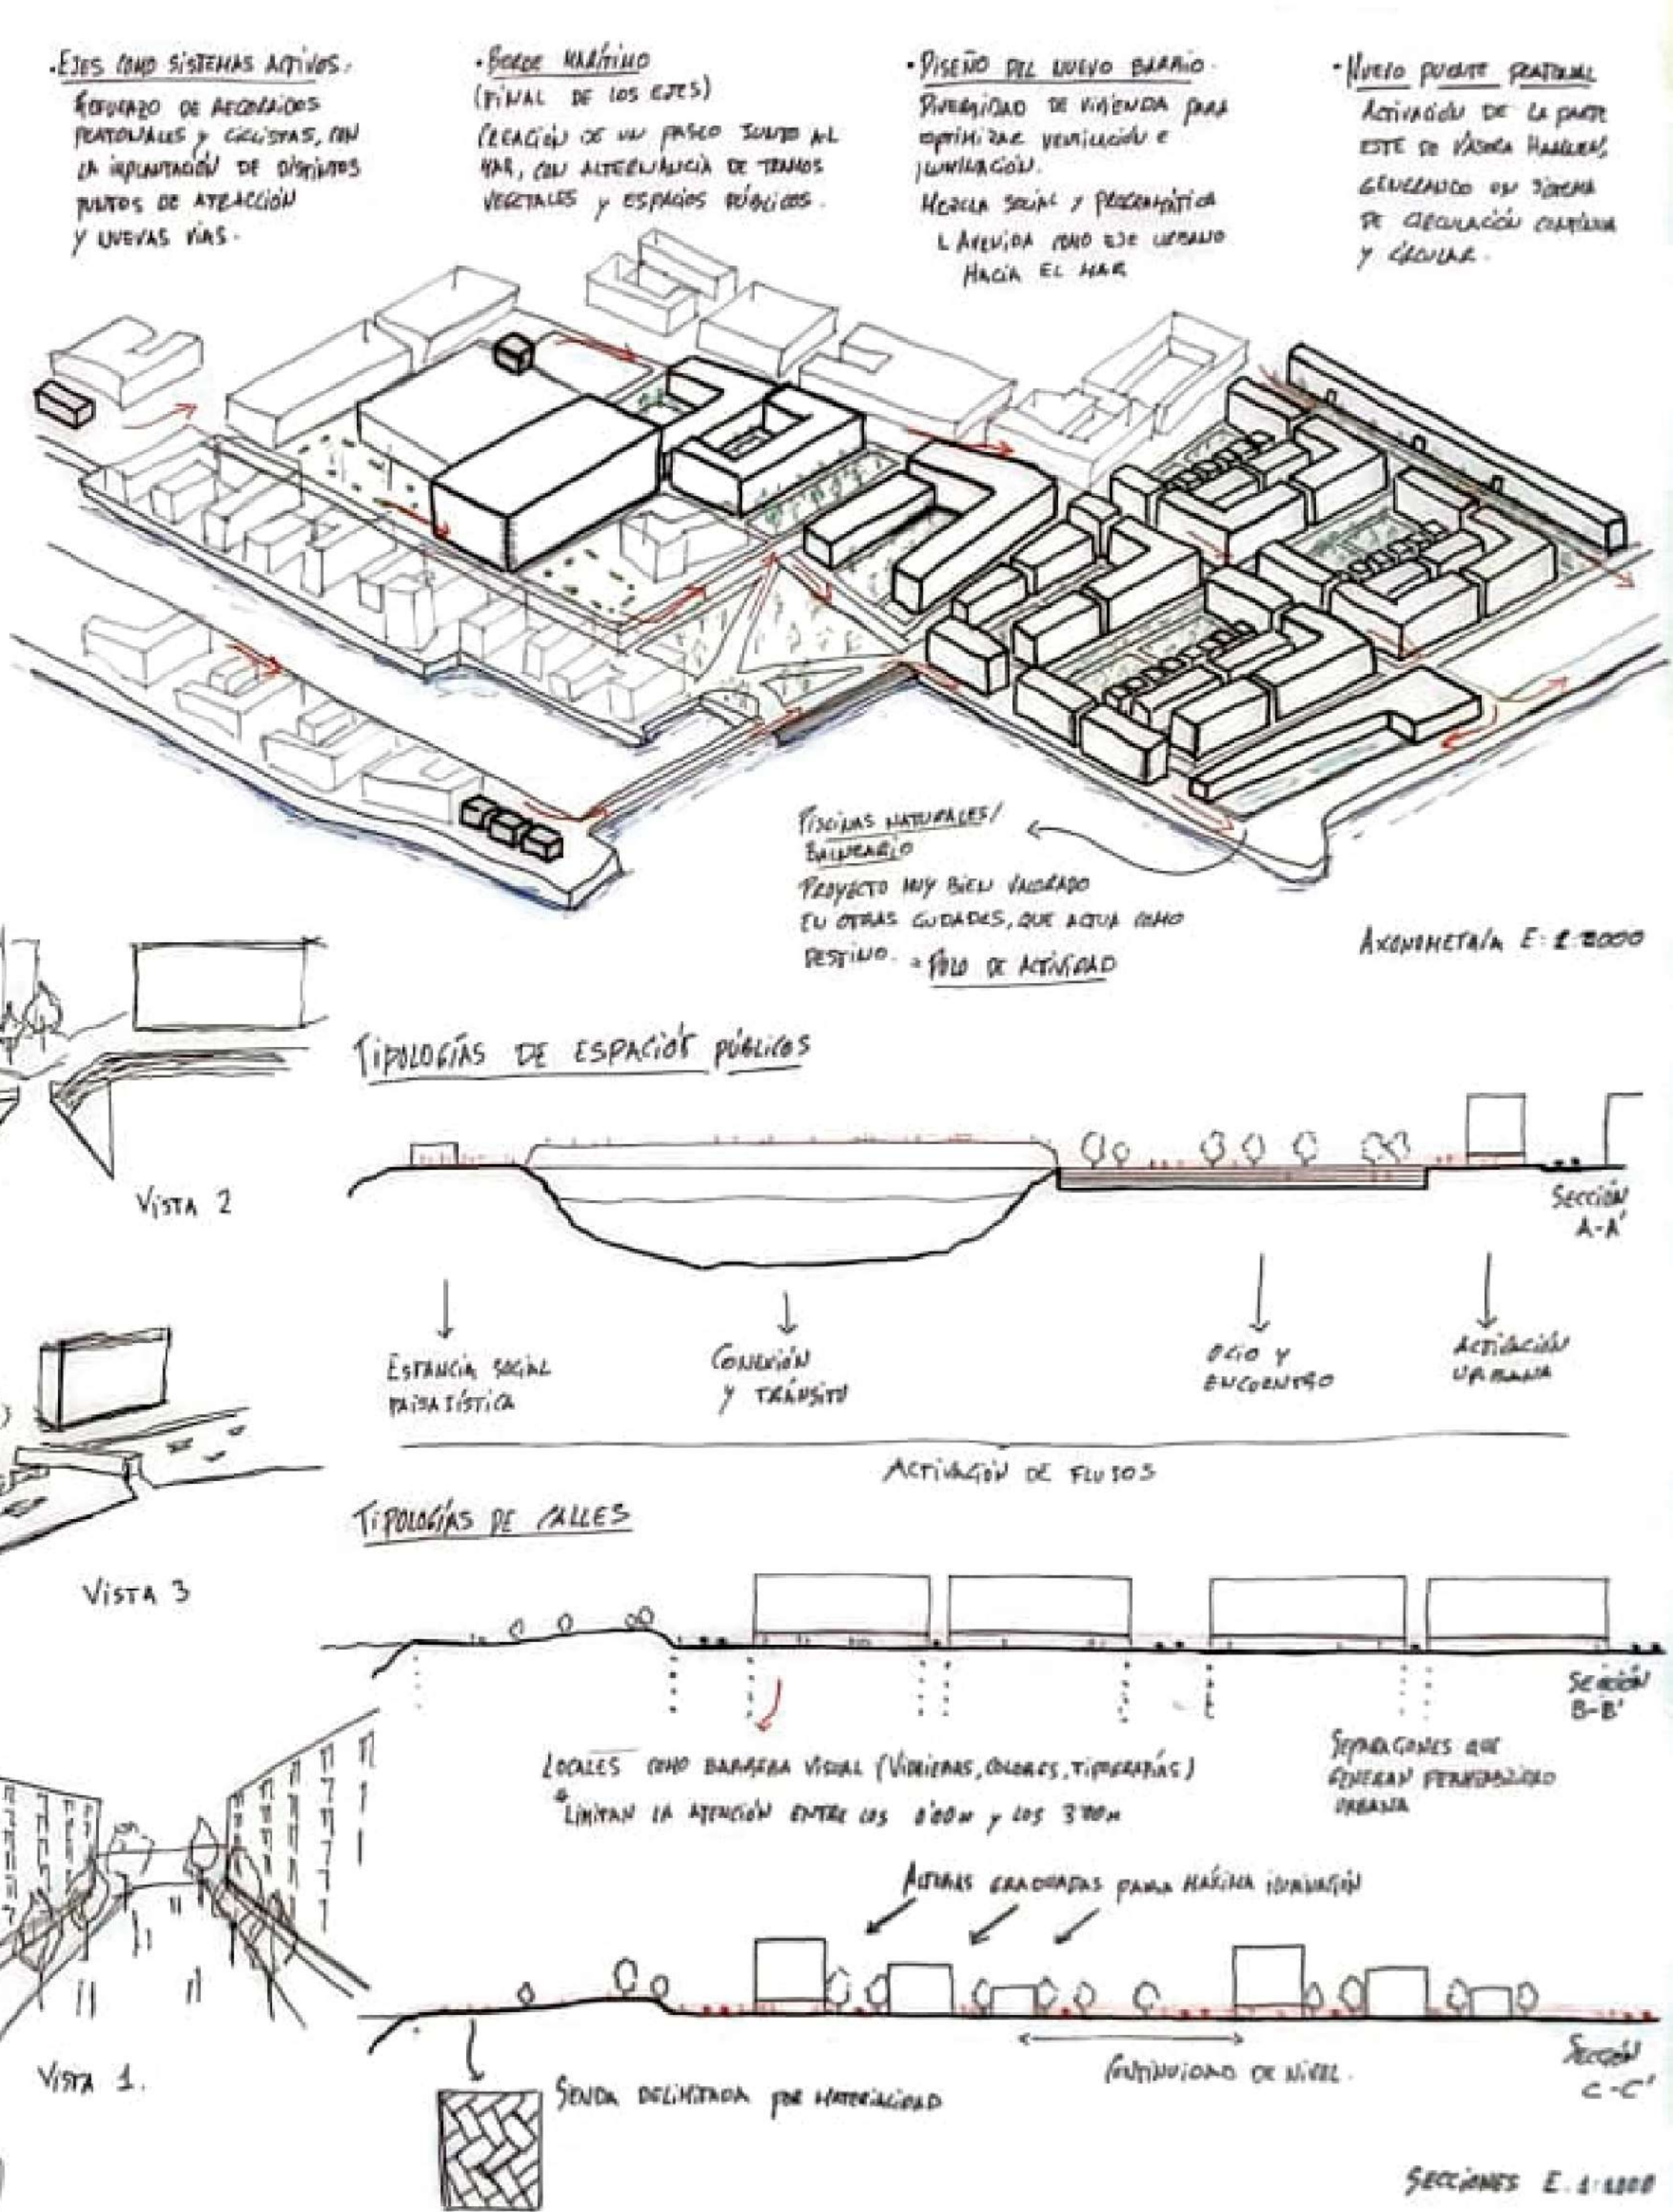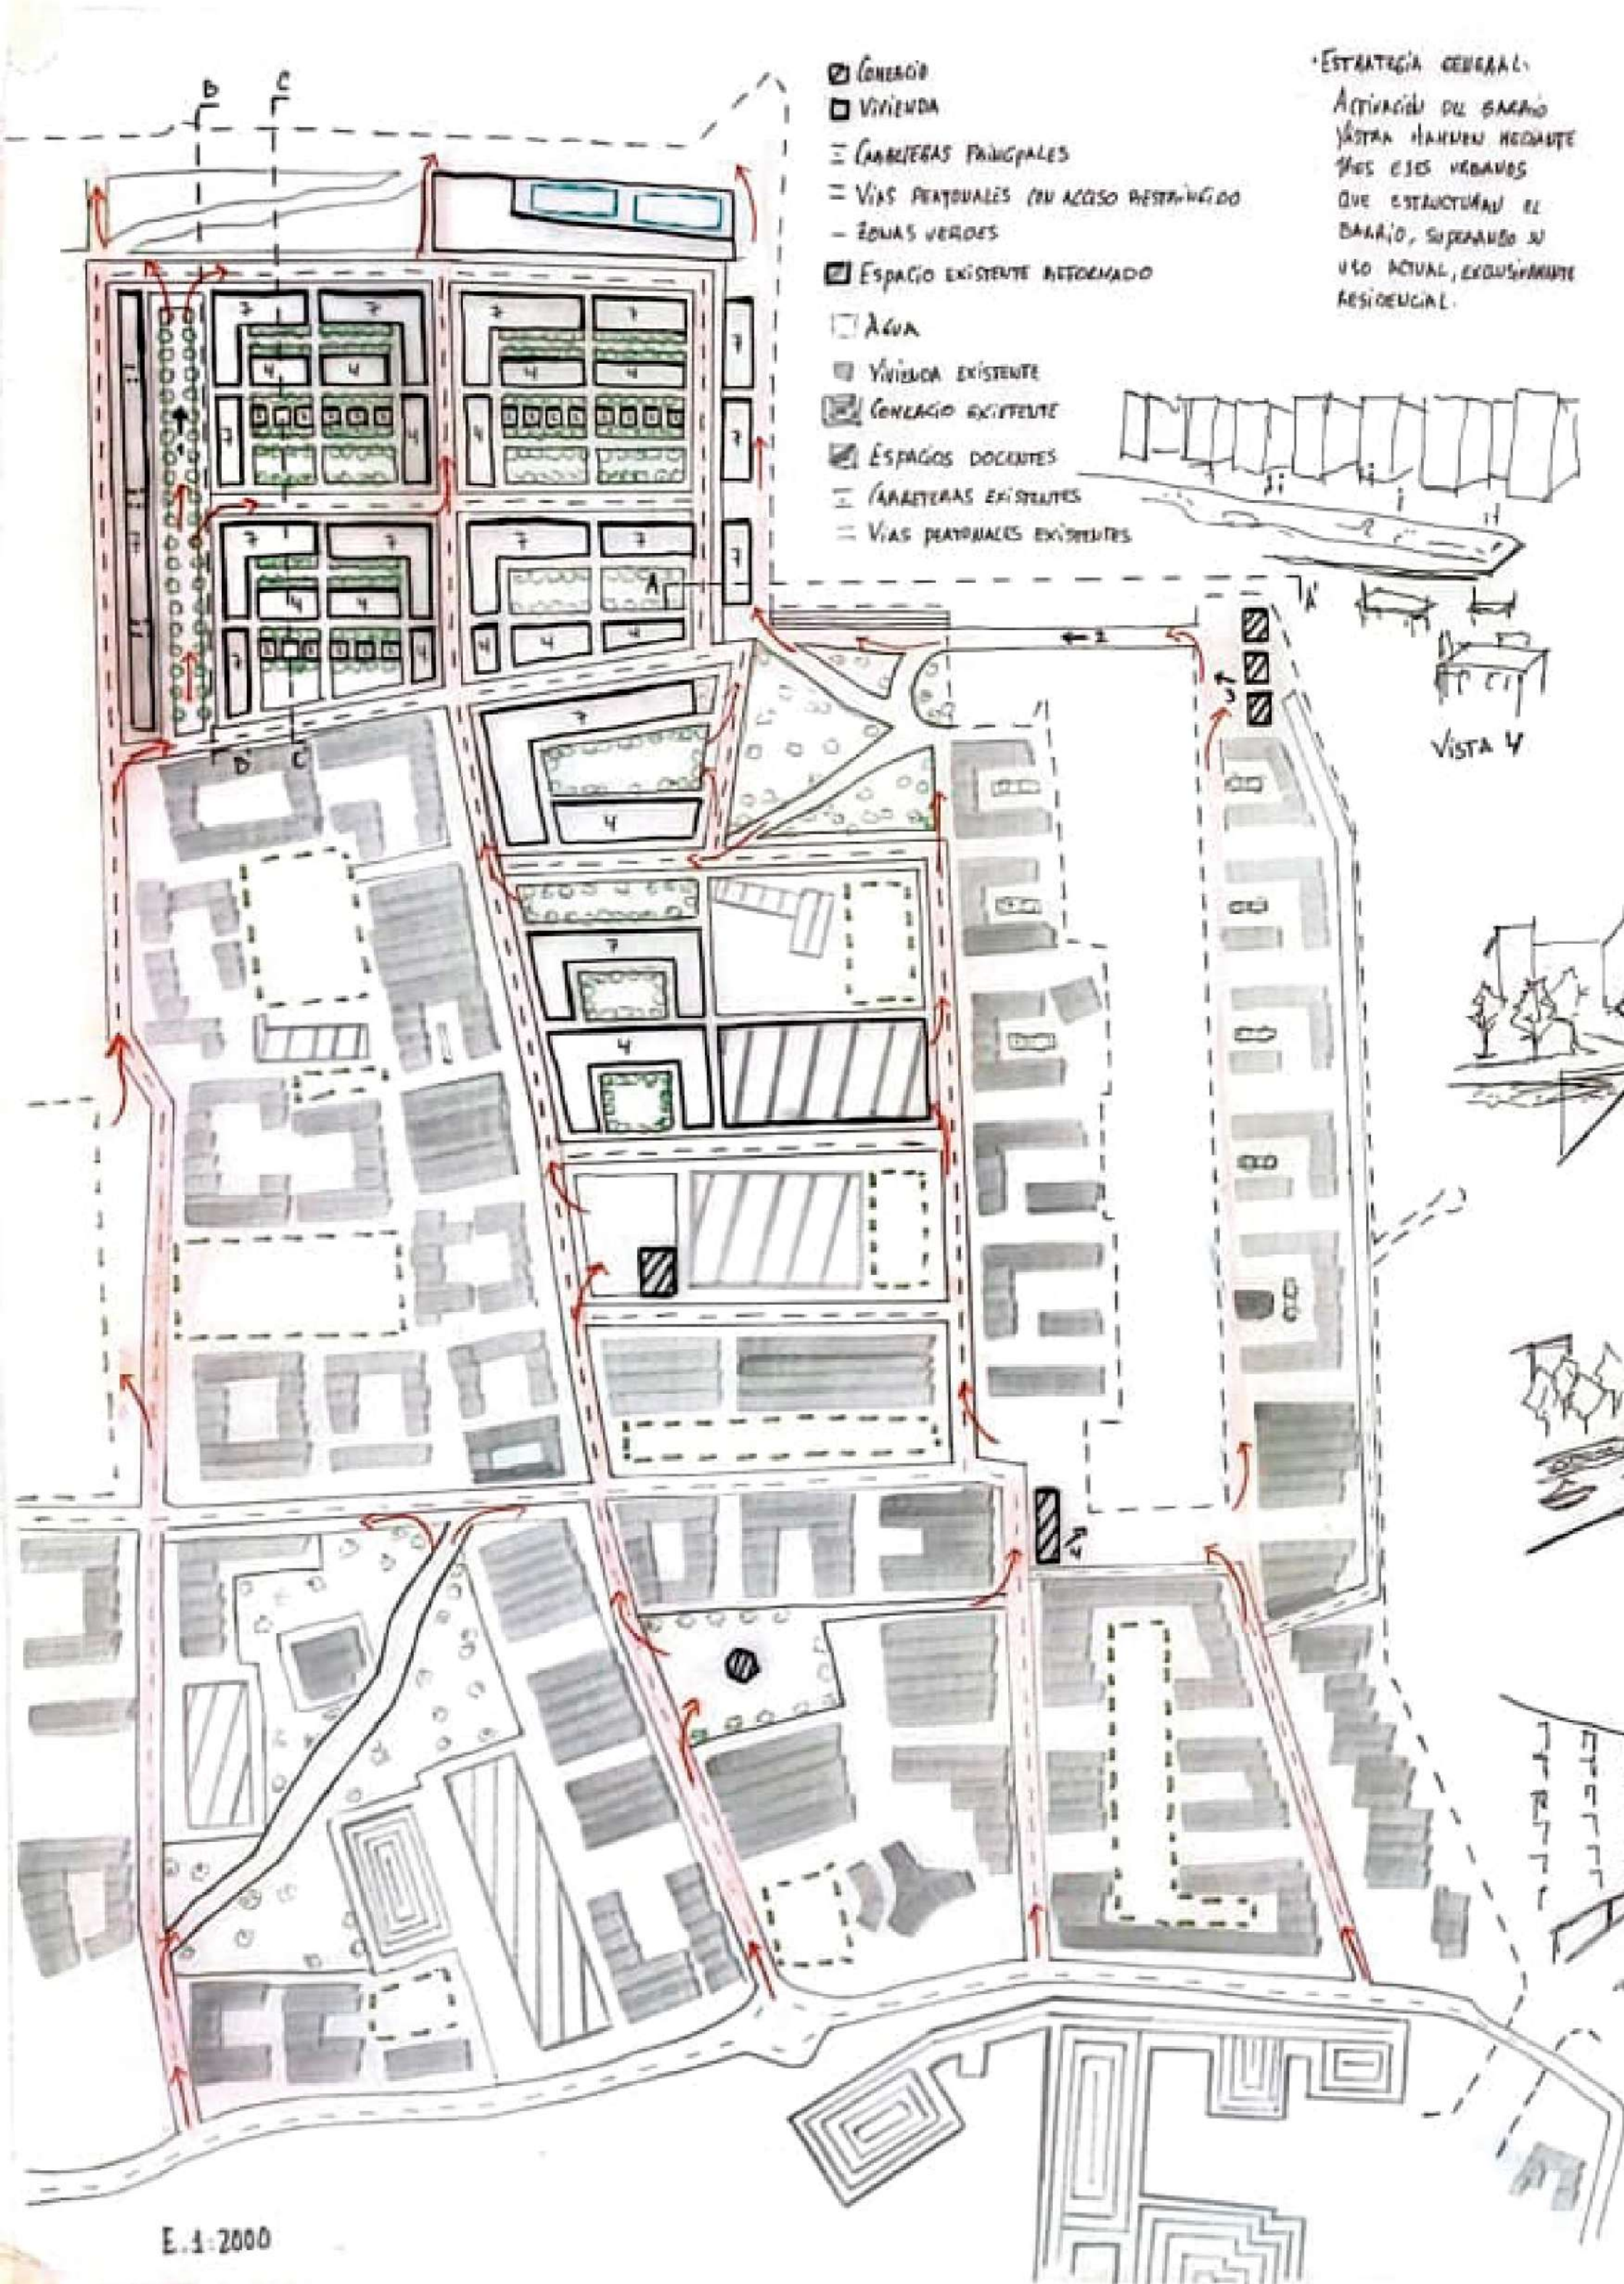

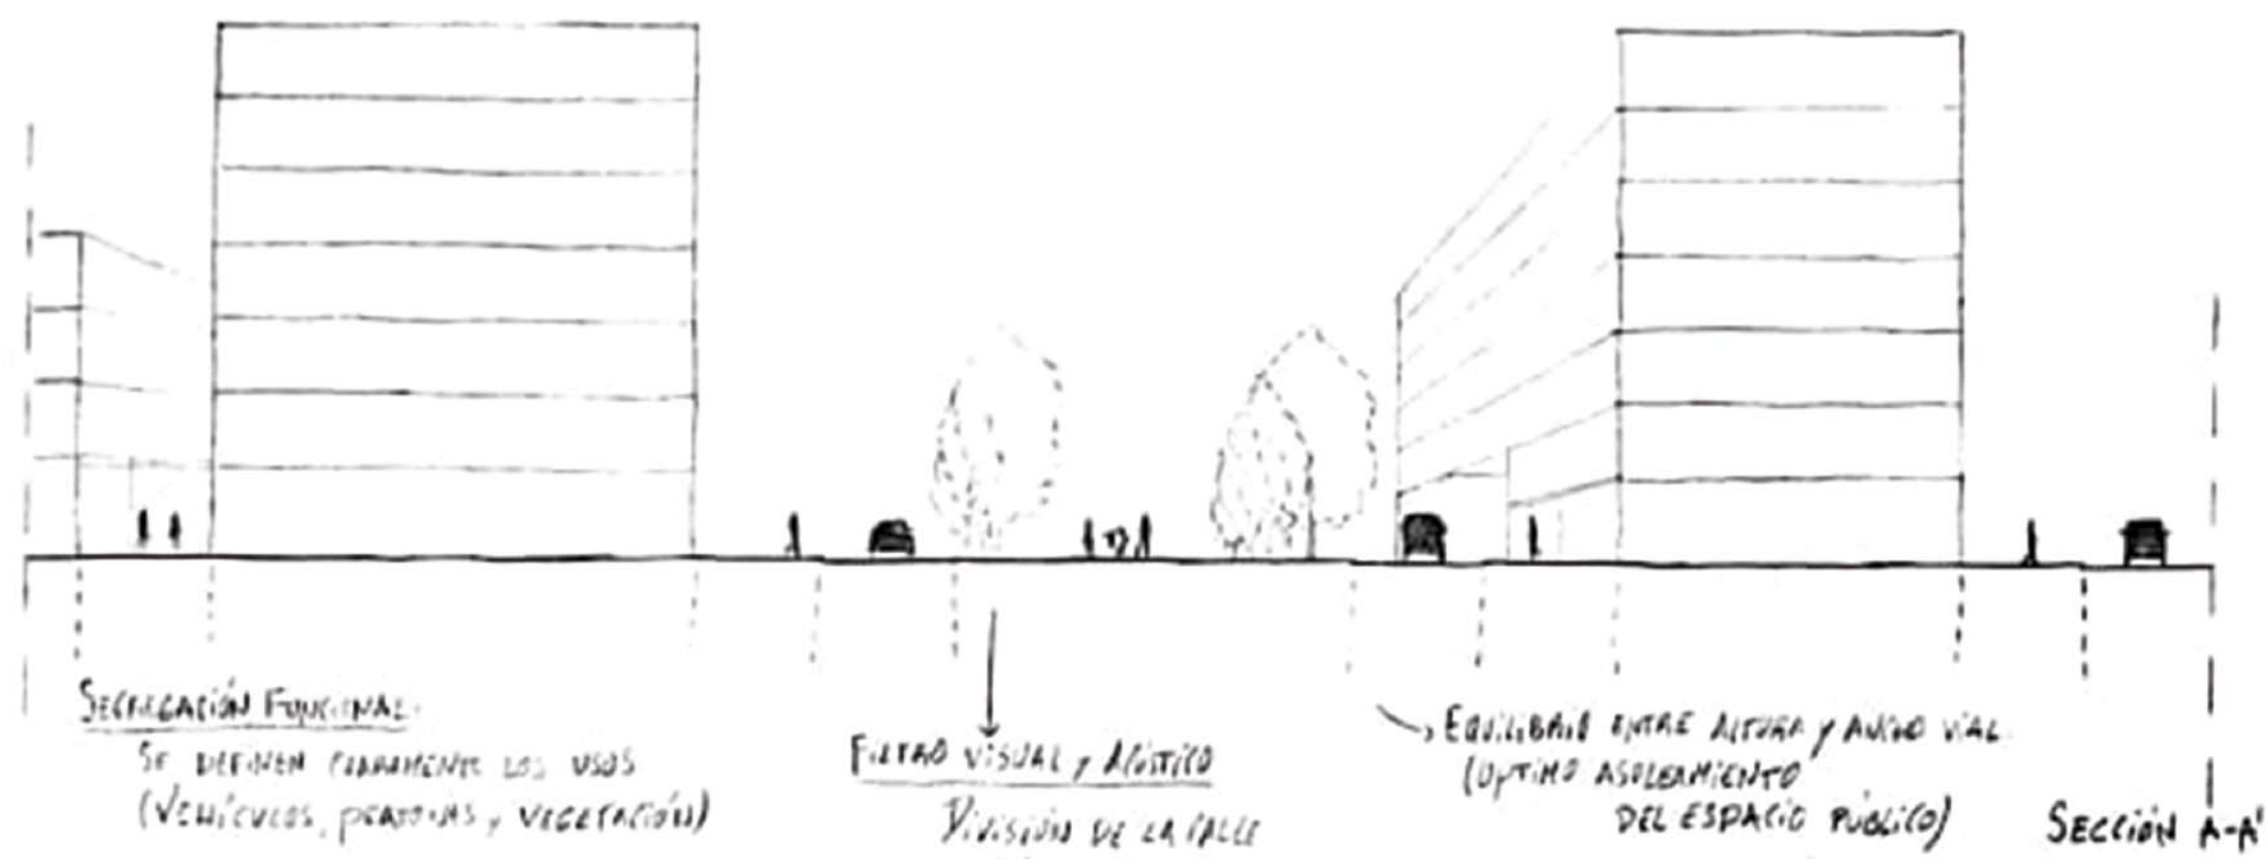

UNIONES TIERRA - AGUA

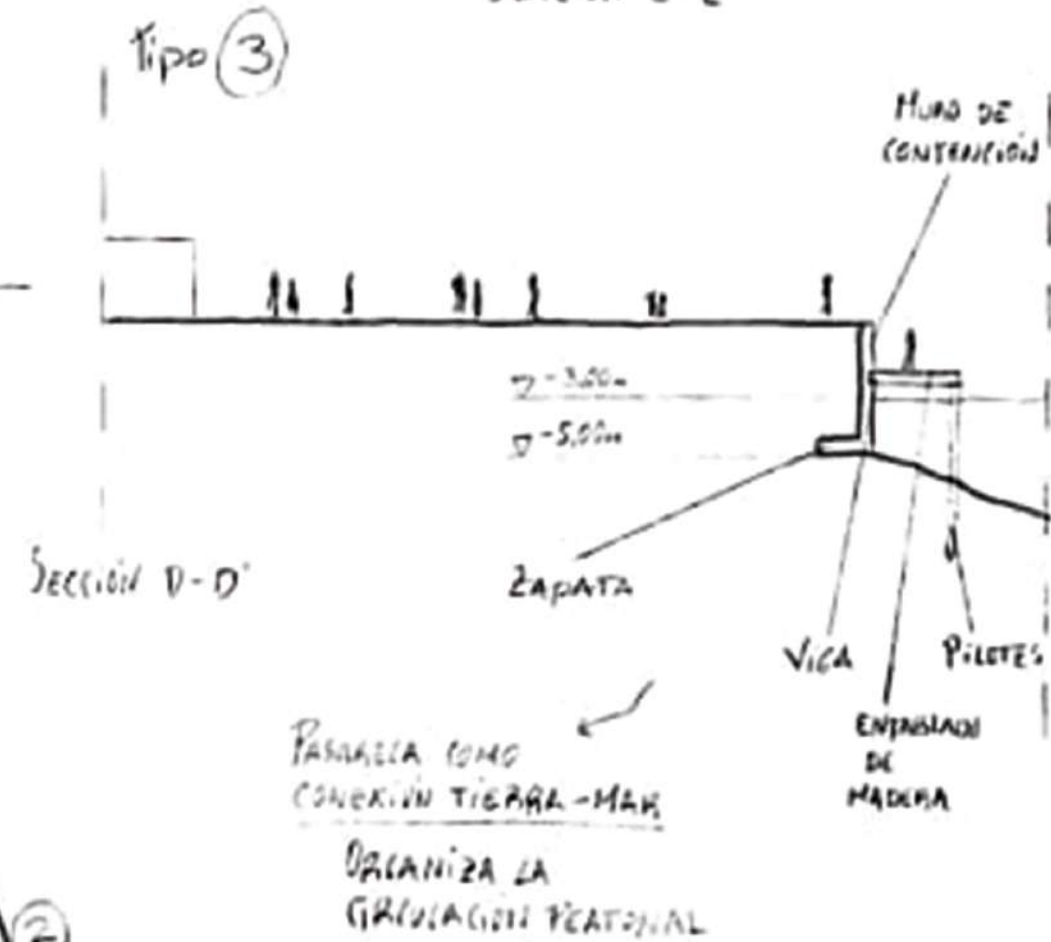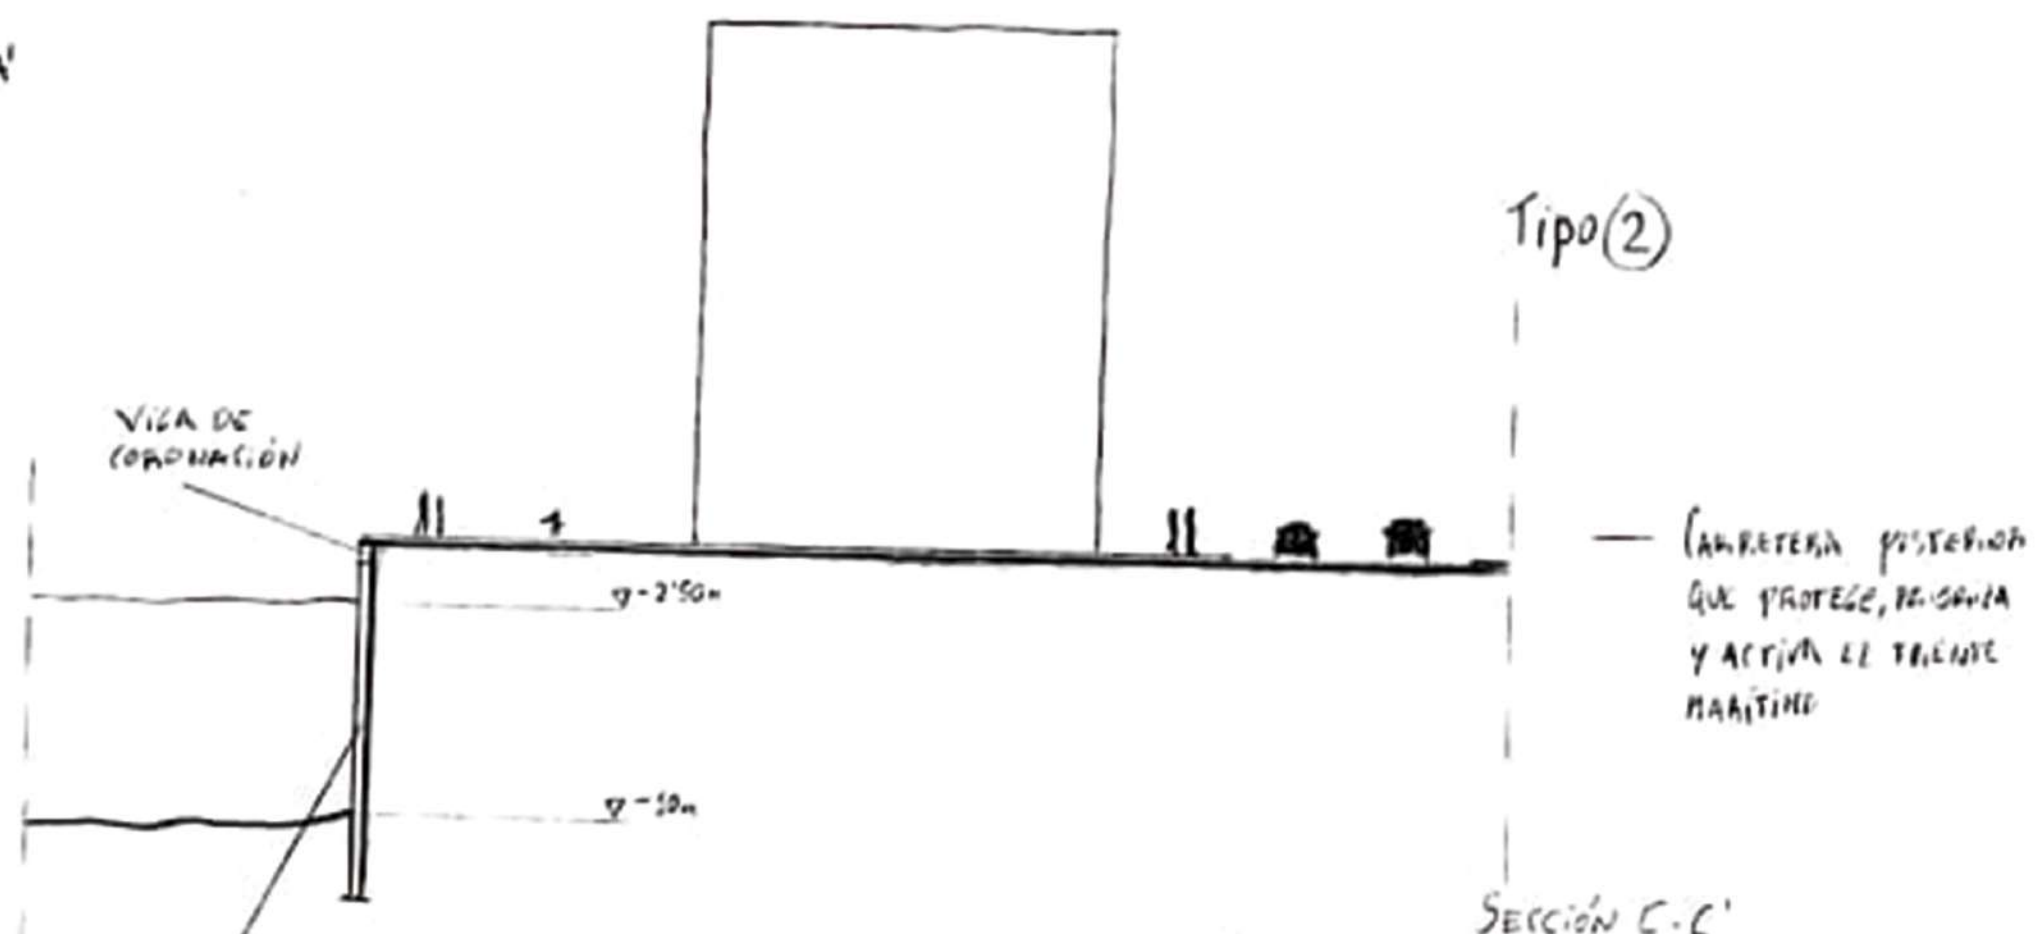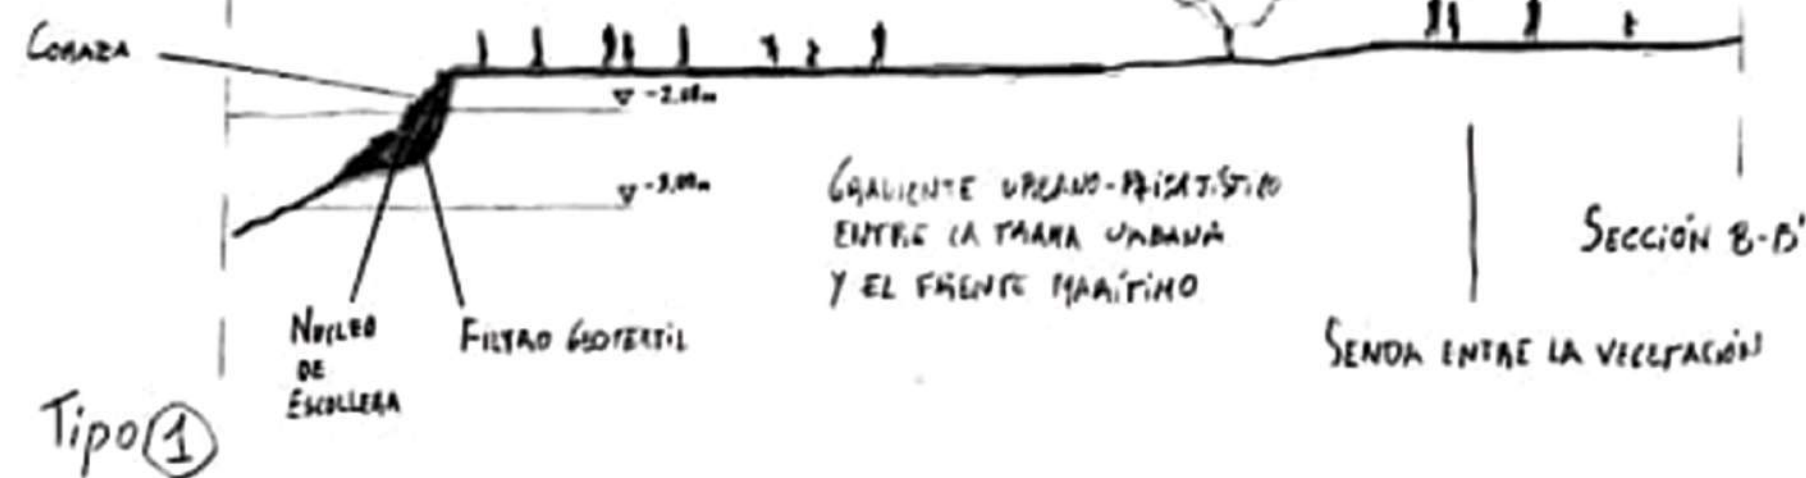

SECCIONES E 1:200

ENTREGA FASE 2:
PROYECTO URBANO ARQUITECTONICO

CARLA BARBA LÓPEZ
URBANISMO I

PLANTA DE DETALLE E.1:1000

- (1) VIVIENDA
- (2) COMERCIO
- (3) CARRETERAS
- (4) VIAL - ESPERAS PEATONALES
- (5) VIAL PEATONALES CON ACCESO RESTRINGIDO
- (6) ZONAS VERDES
- (7) ARBOLES
- (8) TIPOS DE UNION TIERRA-AGUA