

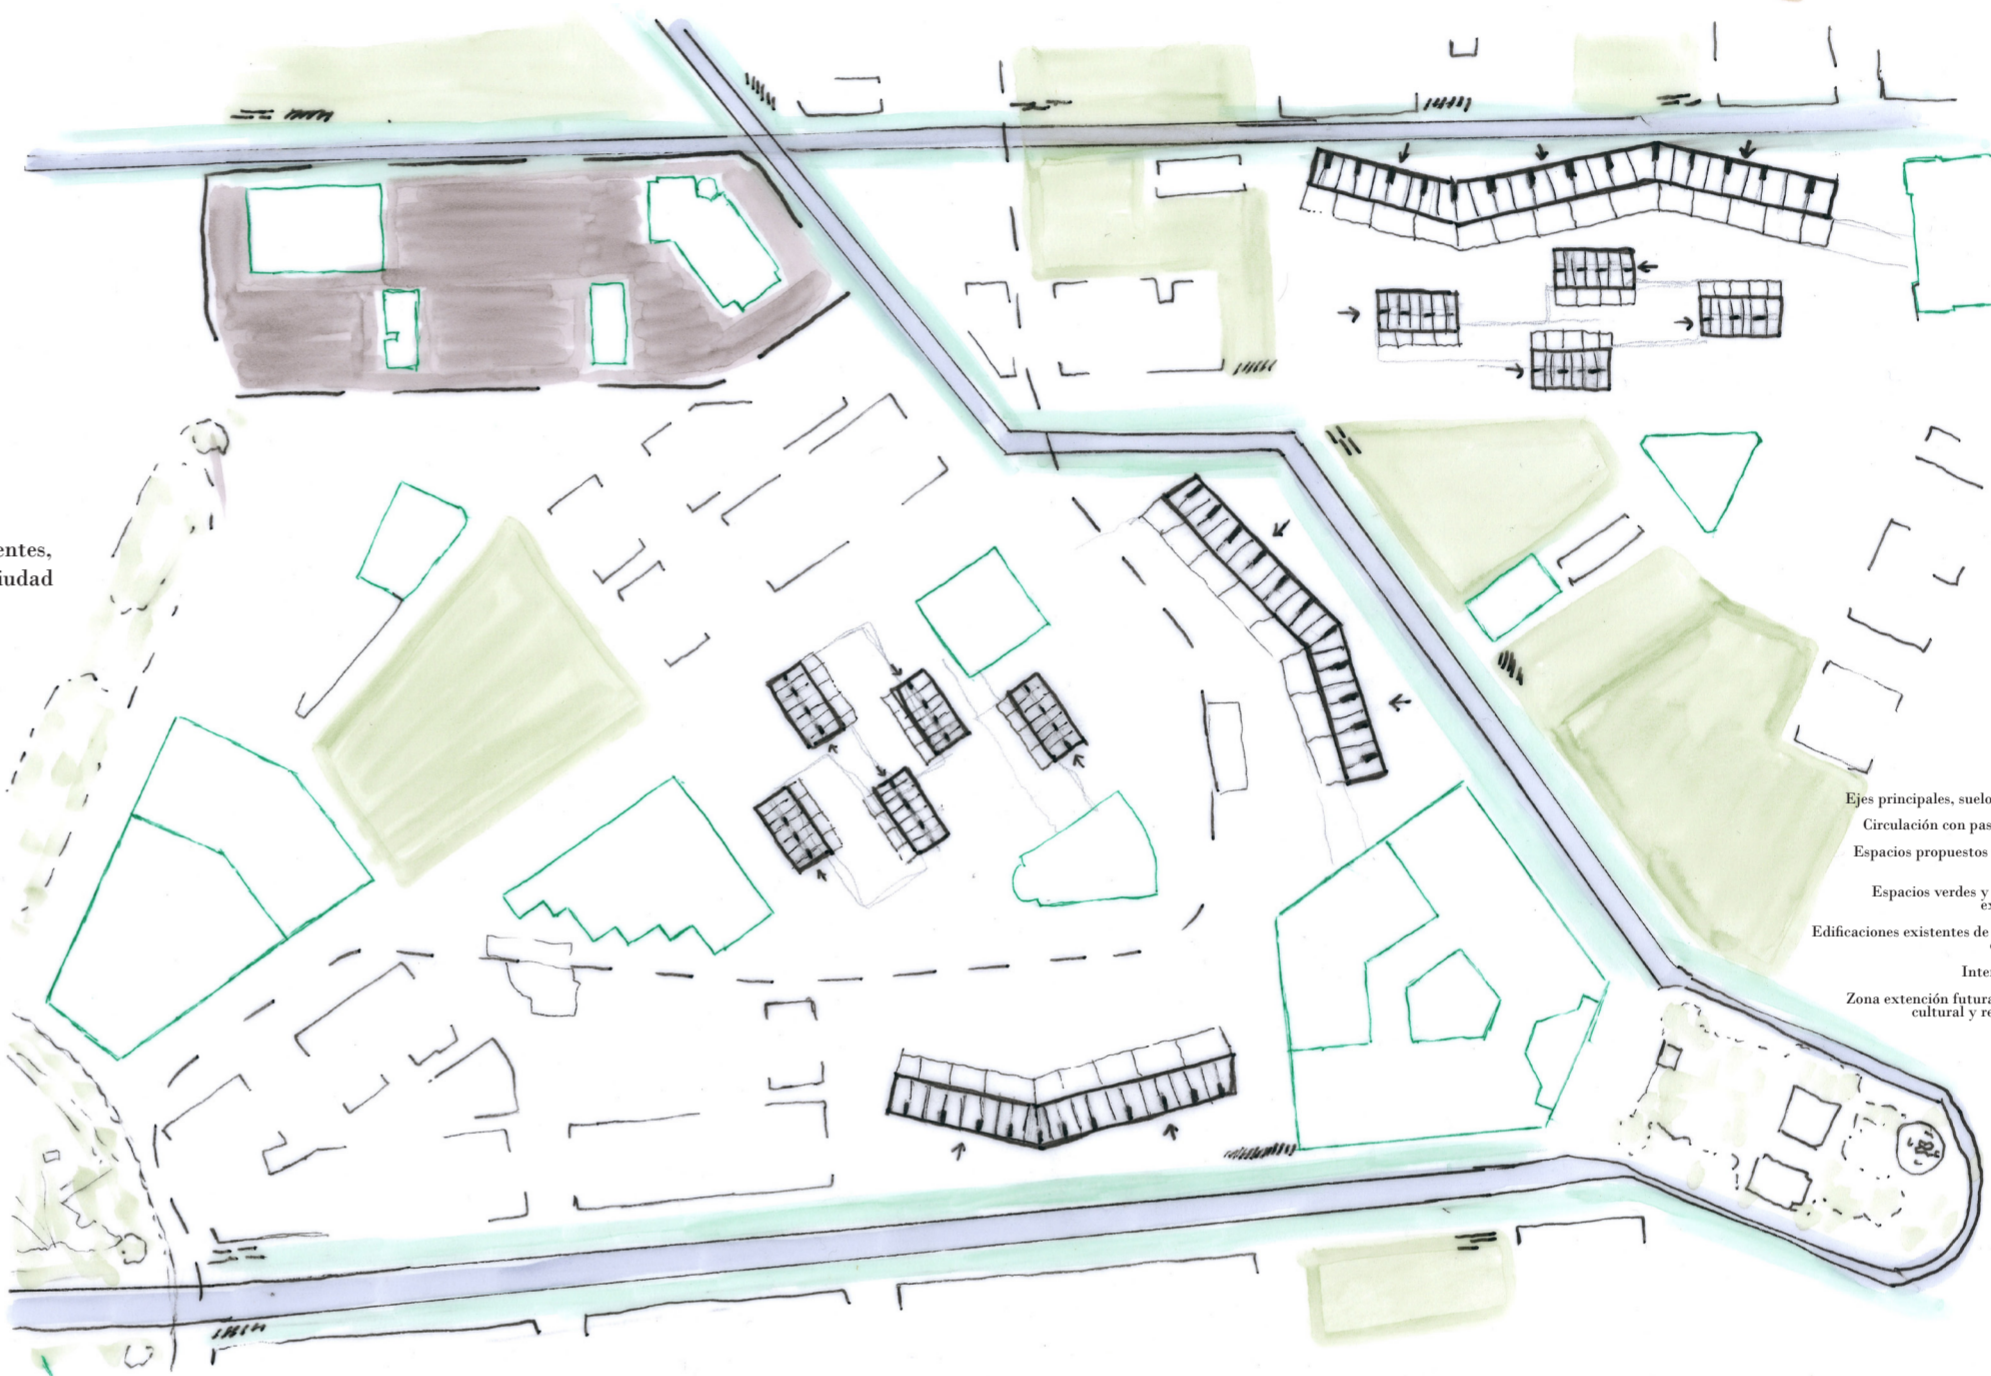
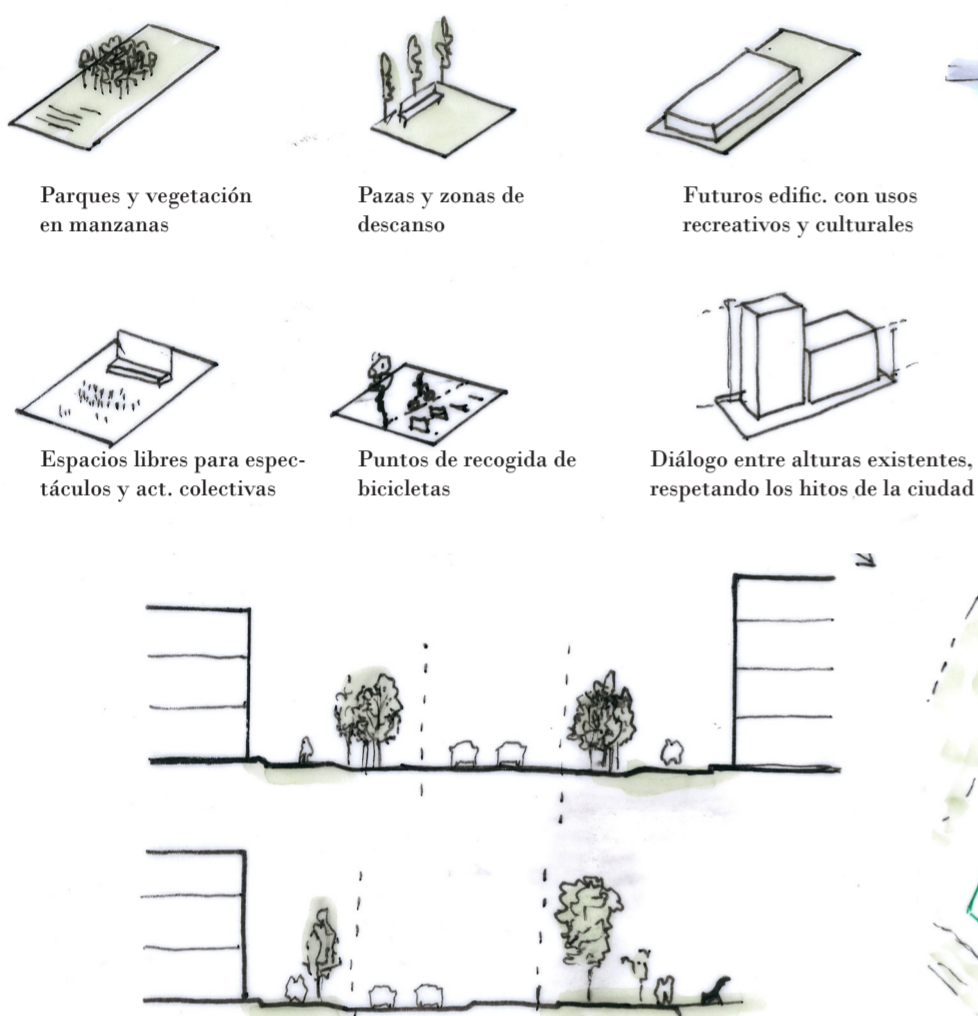


# PROPUESTA PARA DETROIT




Cristina Martin Vico  
 Urbanismo 1 Curso 2022/2023  
 Entrega EXTRAORDINARIA

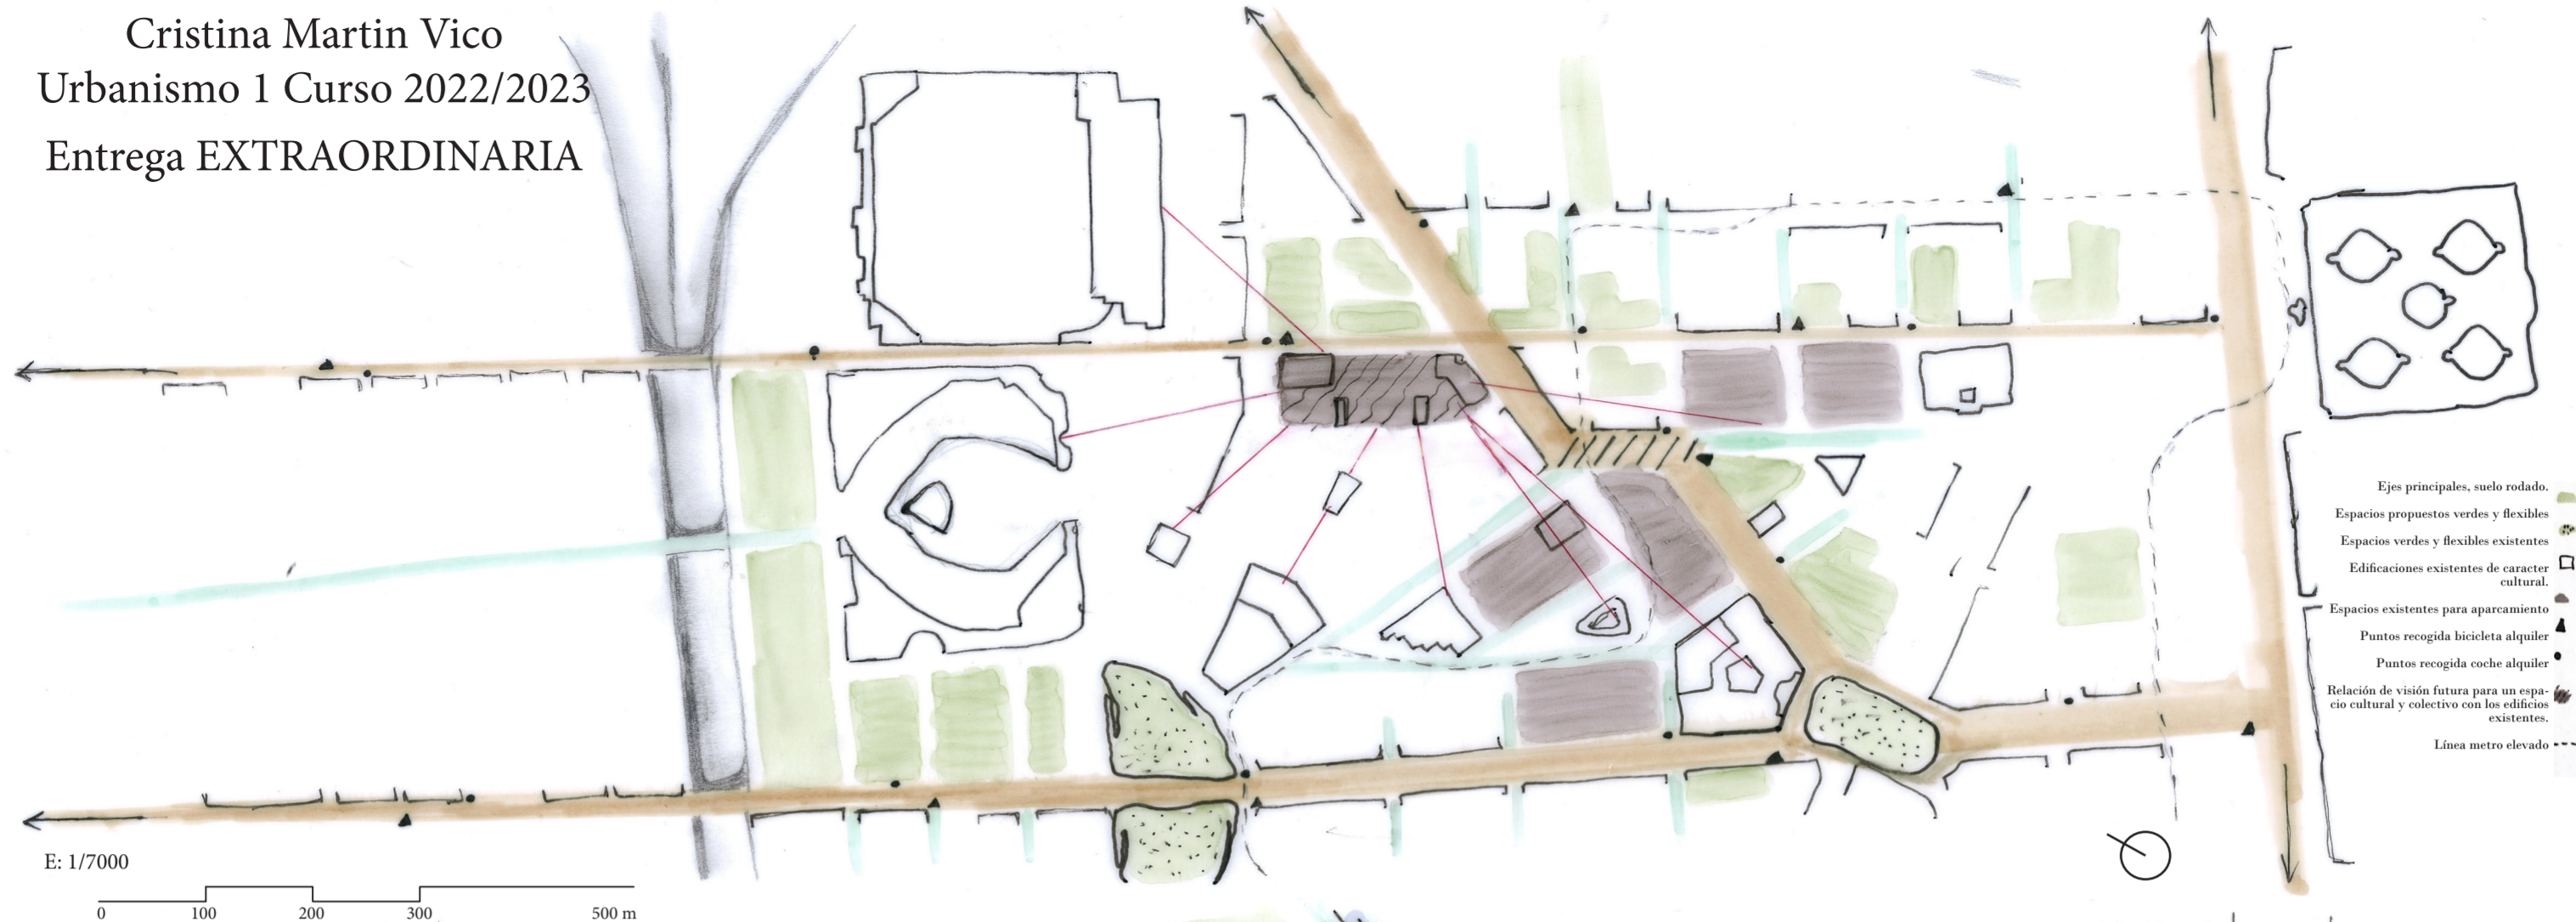


Usando esta como barrera contra la contaminación sonora y "visual".

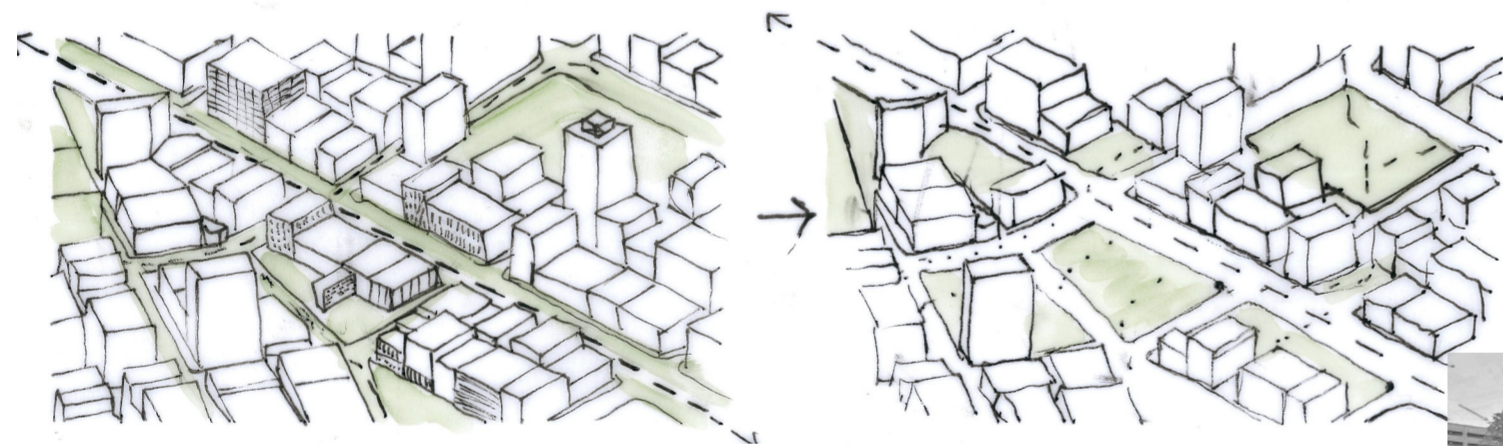

El objetivo es liberar espacio en las manzanas, descartando edificios de usos no específicos y que pueden ser prescindibles.

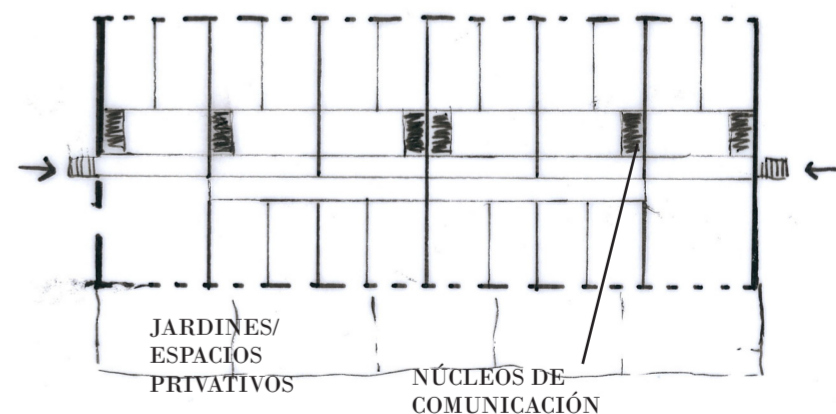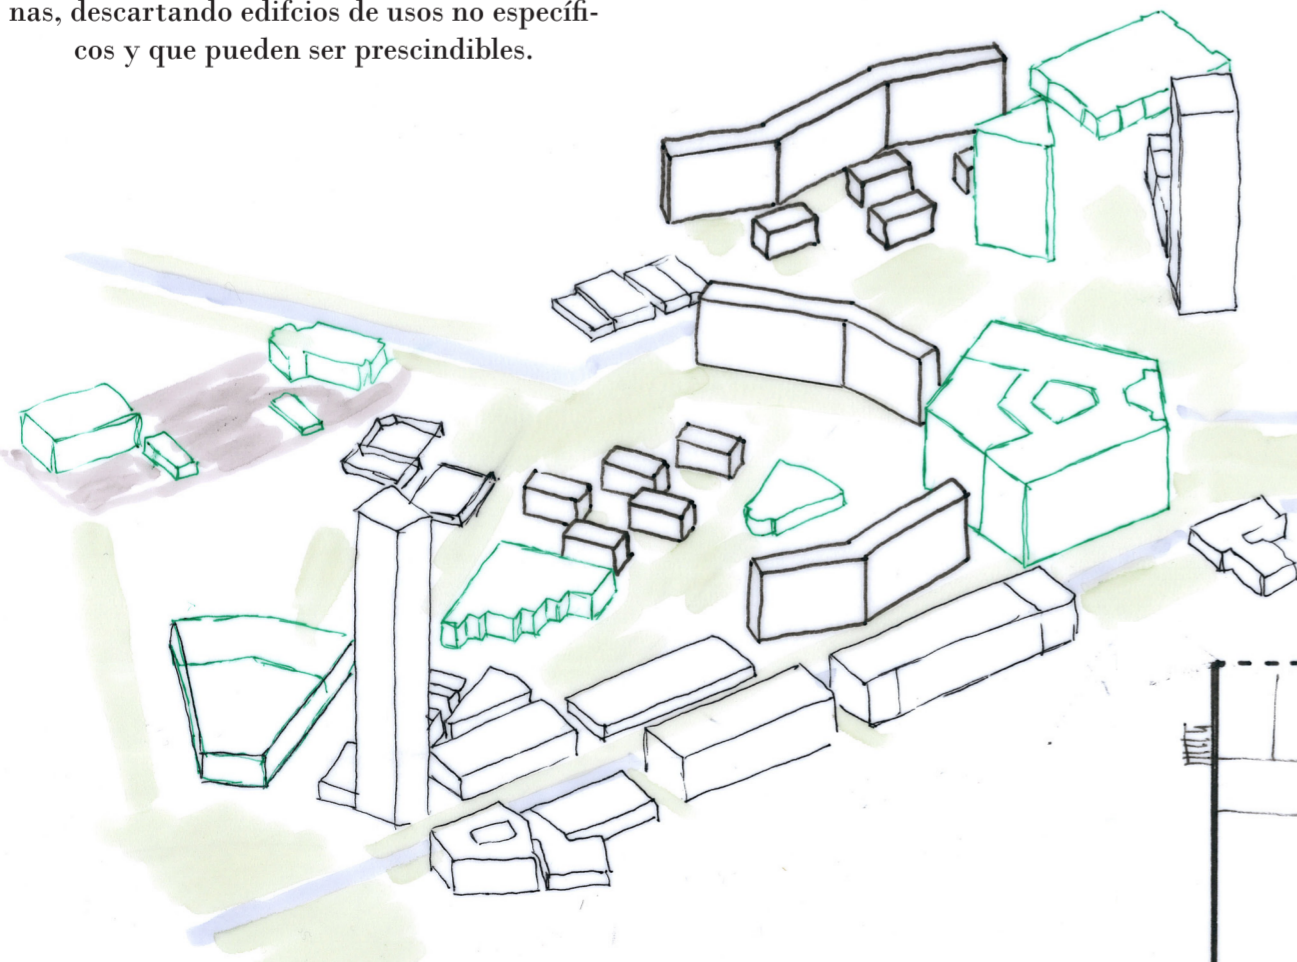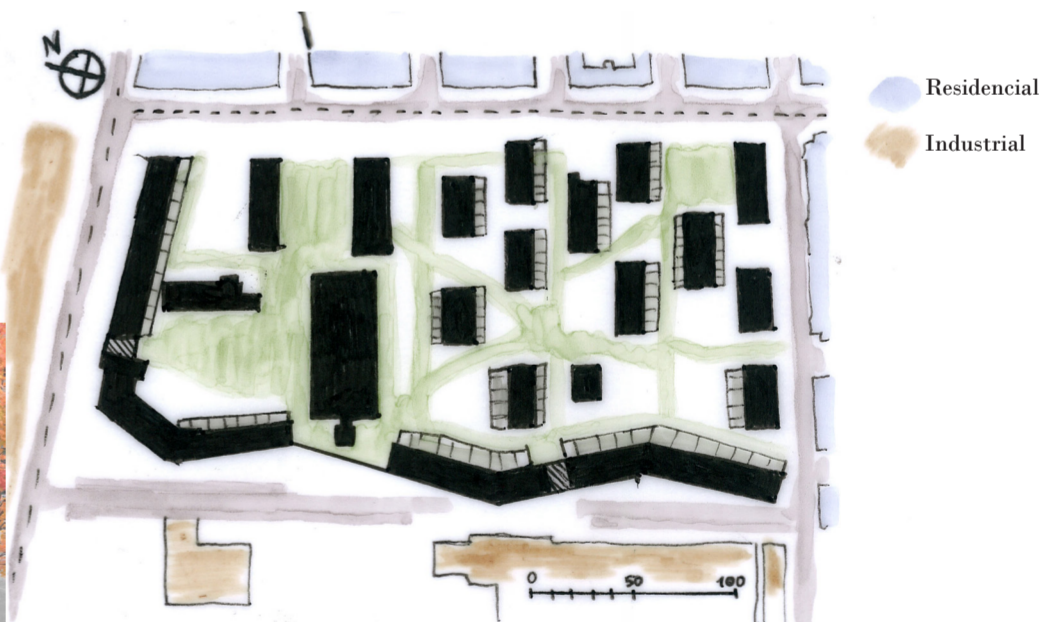

Referencia para modelo en las edificaciones:  
 - PROYECTO GWL, Ámsterdam, Supermanzana.

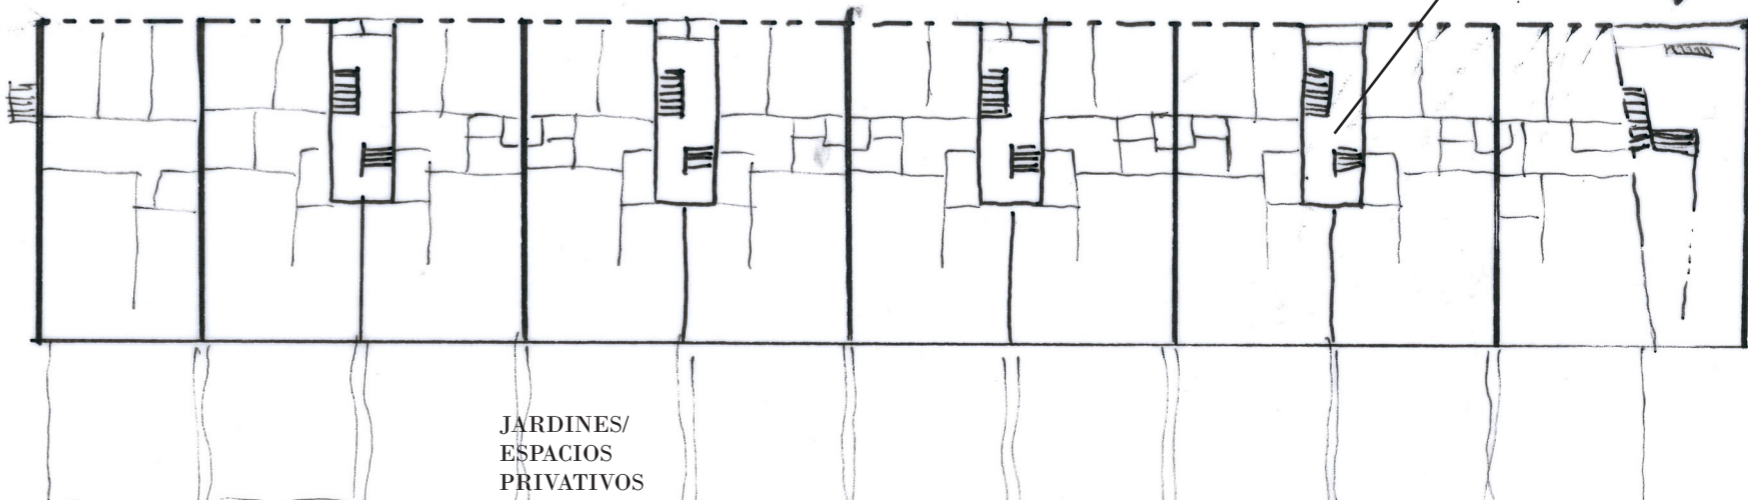

E: 1/500

0 10 20 40 m