
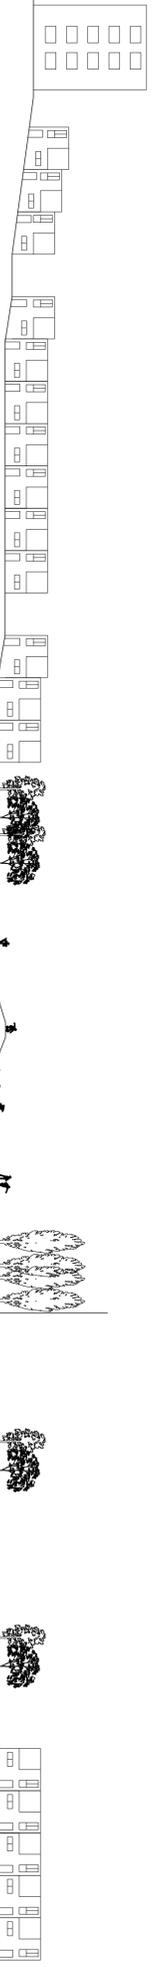



Cosiendo el Parque del Norte

Proyecto final Urbanismo 2
Jessica Martín Martín
Miguel Zea Mayol
E/ 1:2000

0 50 100 200 300 400

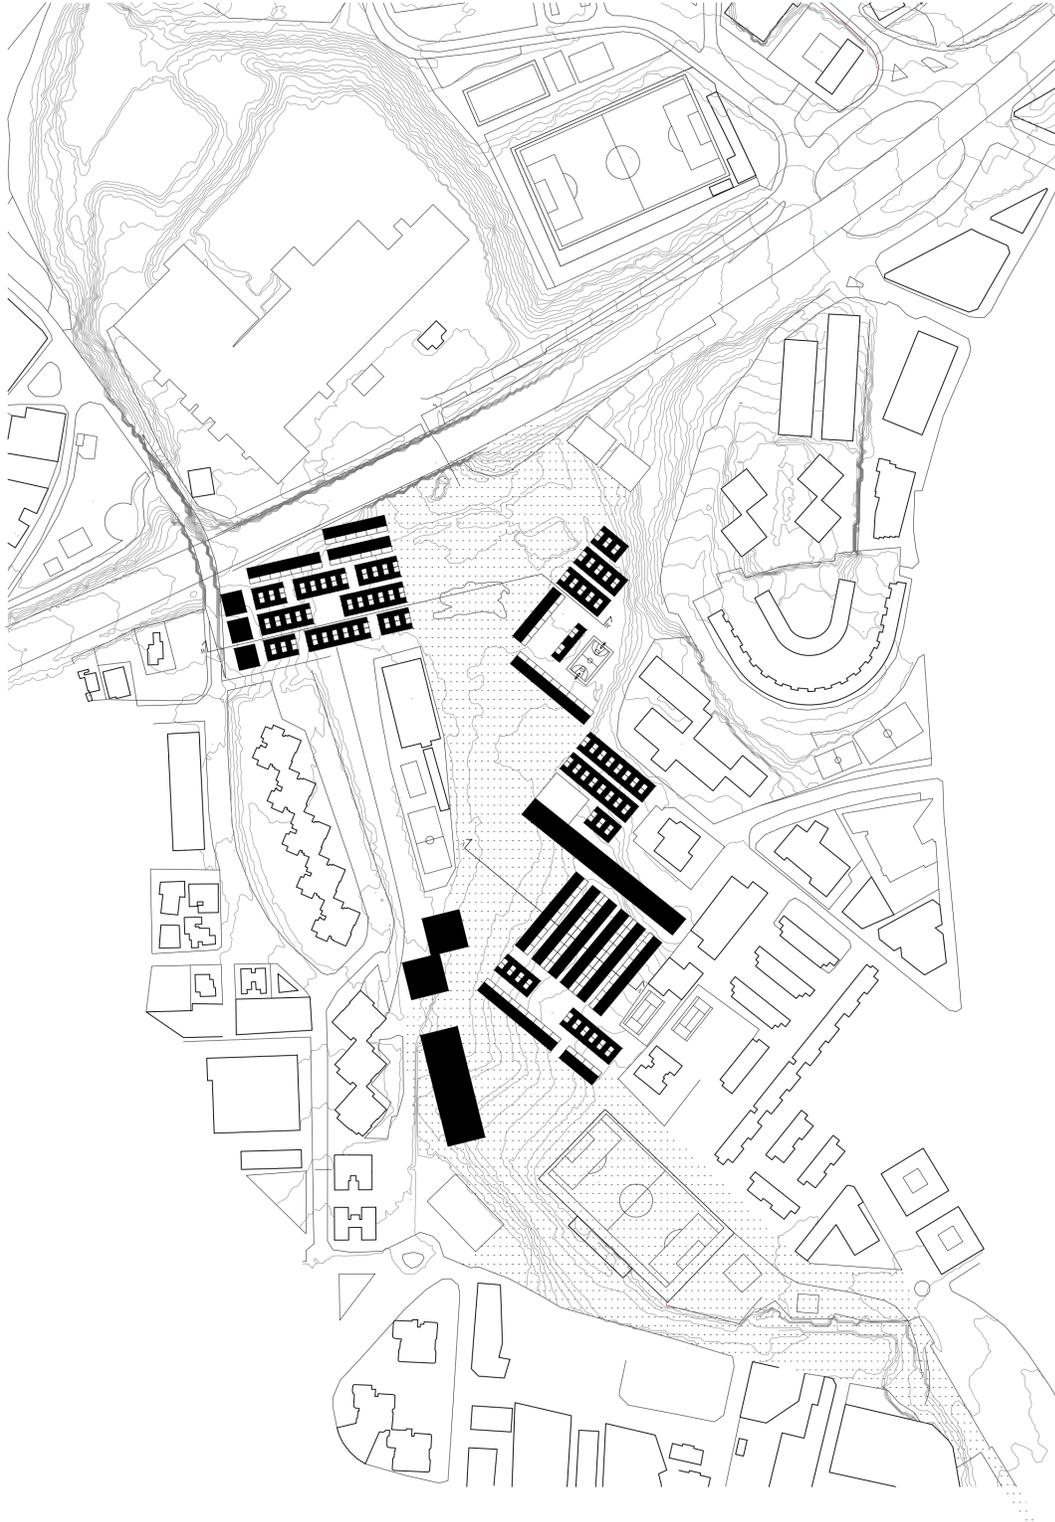

E/ 1:500
Sección B-B'

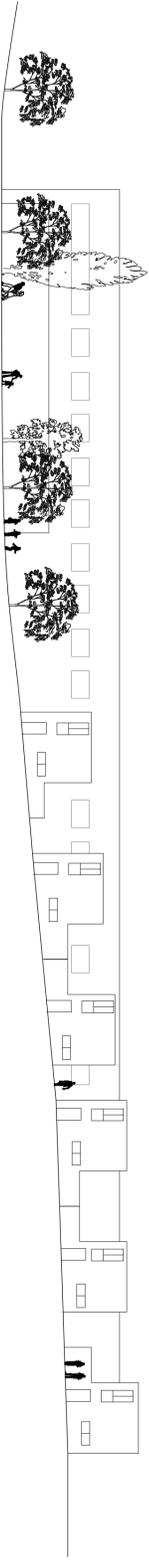

E/ 1:300
Sección A-A'

