



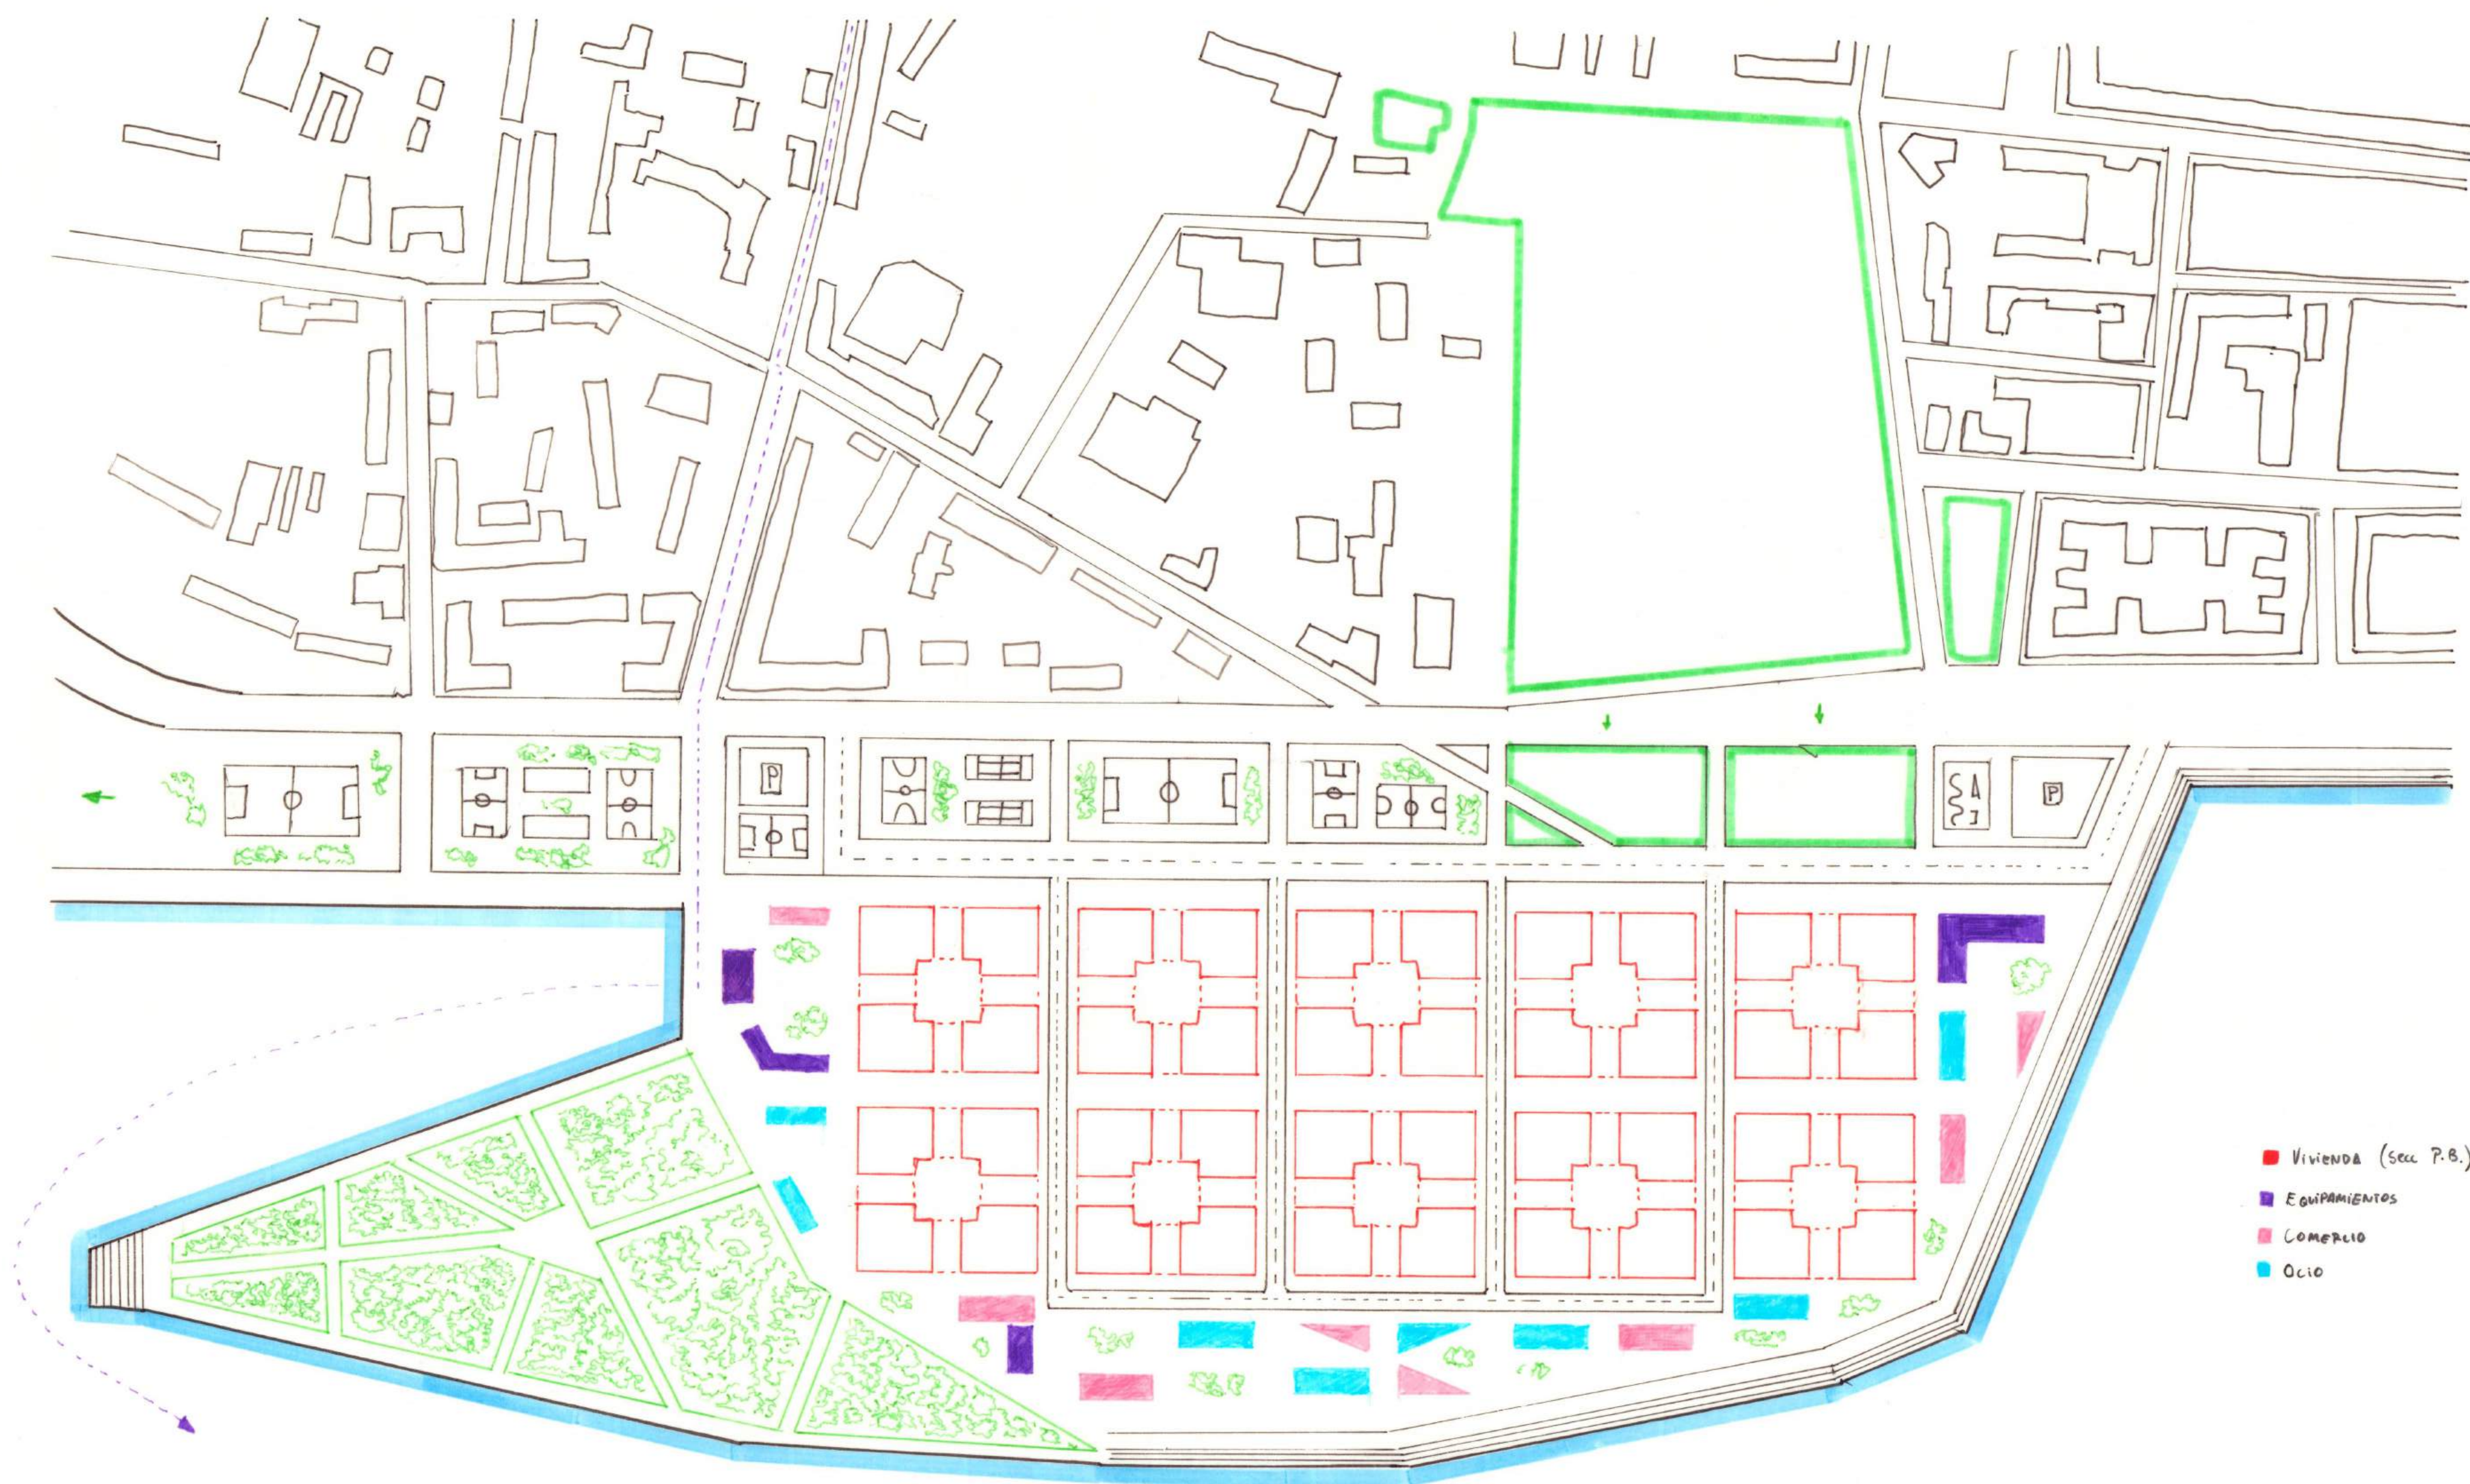


- Vivienda (secc. P.B.)
- Equipamientos
- Comercio
- Ocio


PABLO PADIAL VALERO : 25/26.
 URBANISMO 1. PROYECTO RIGA
 PLANTA 1:2500

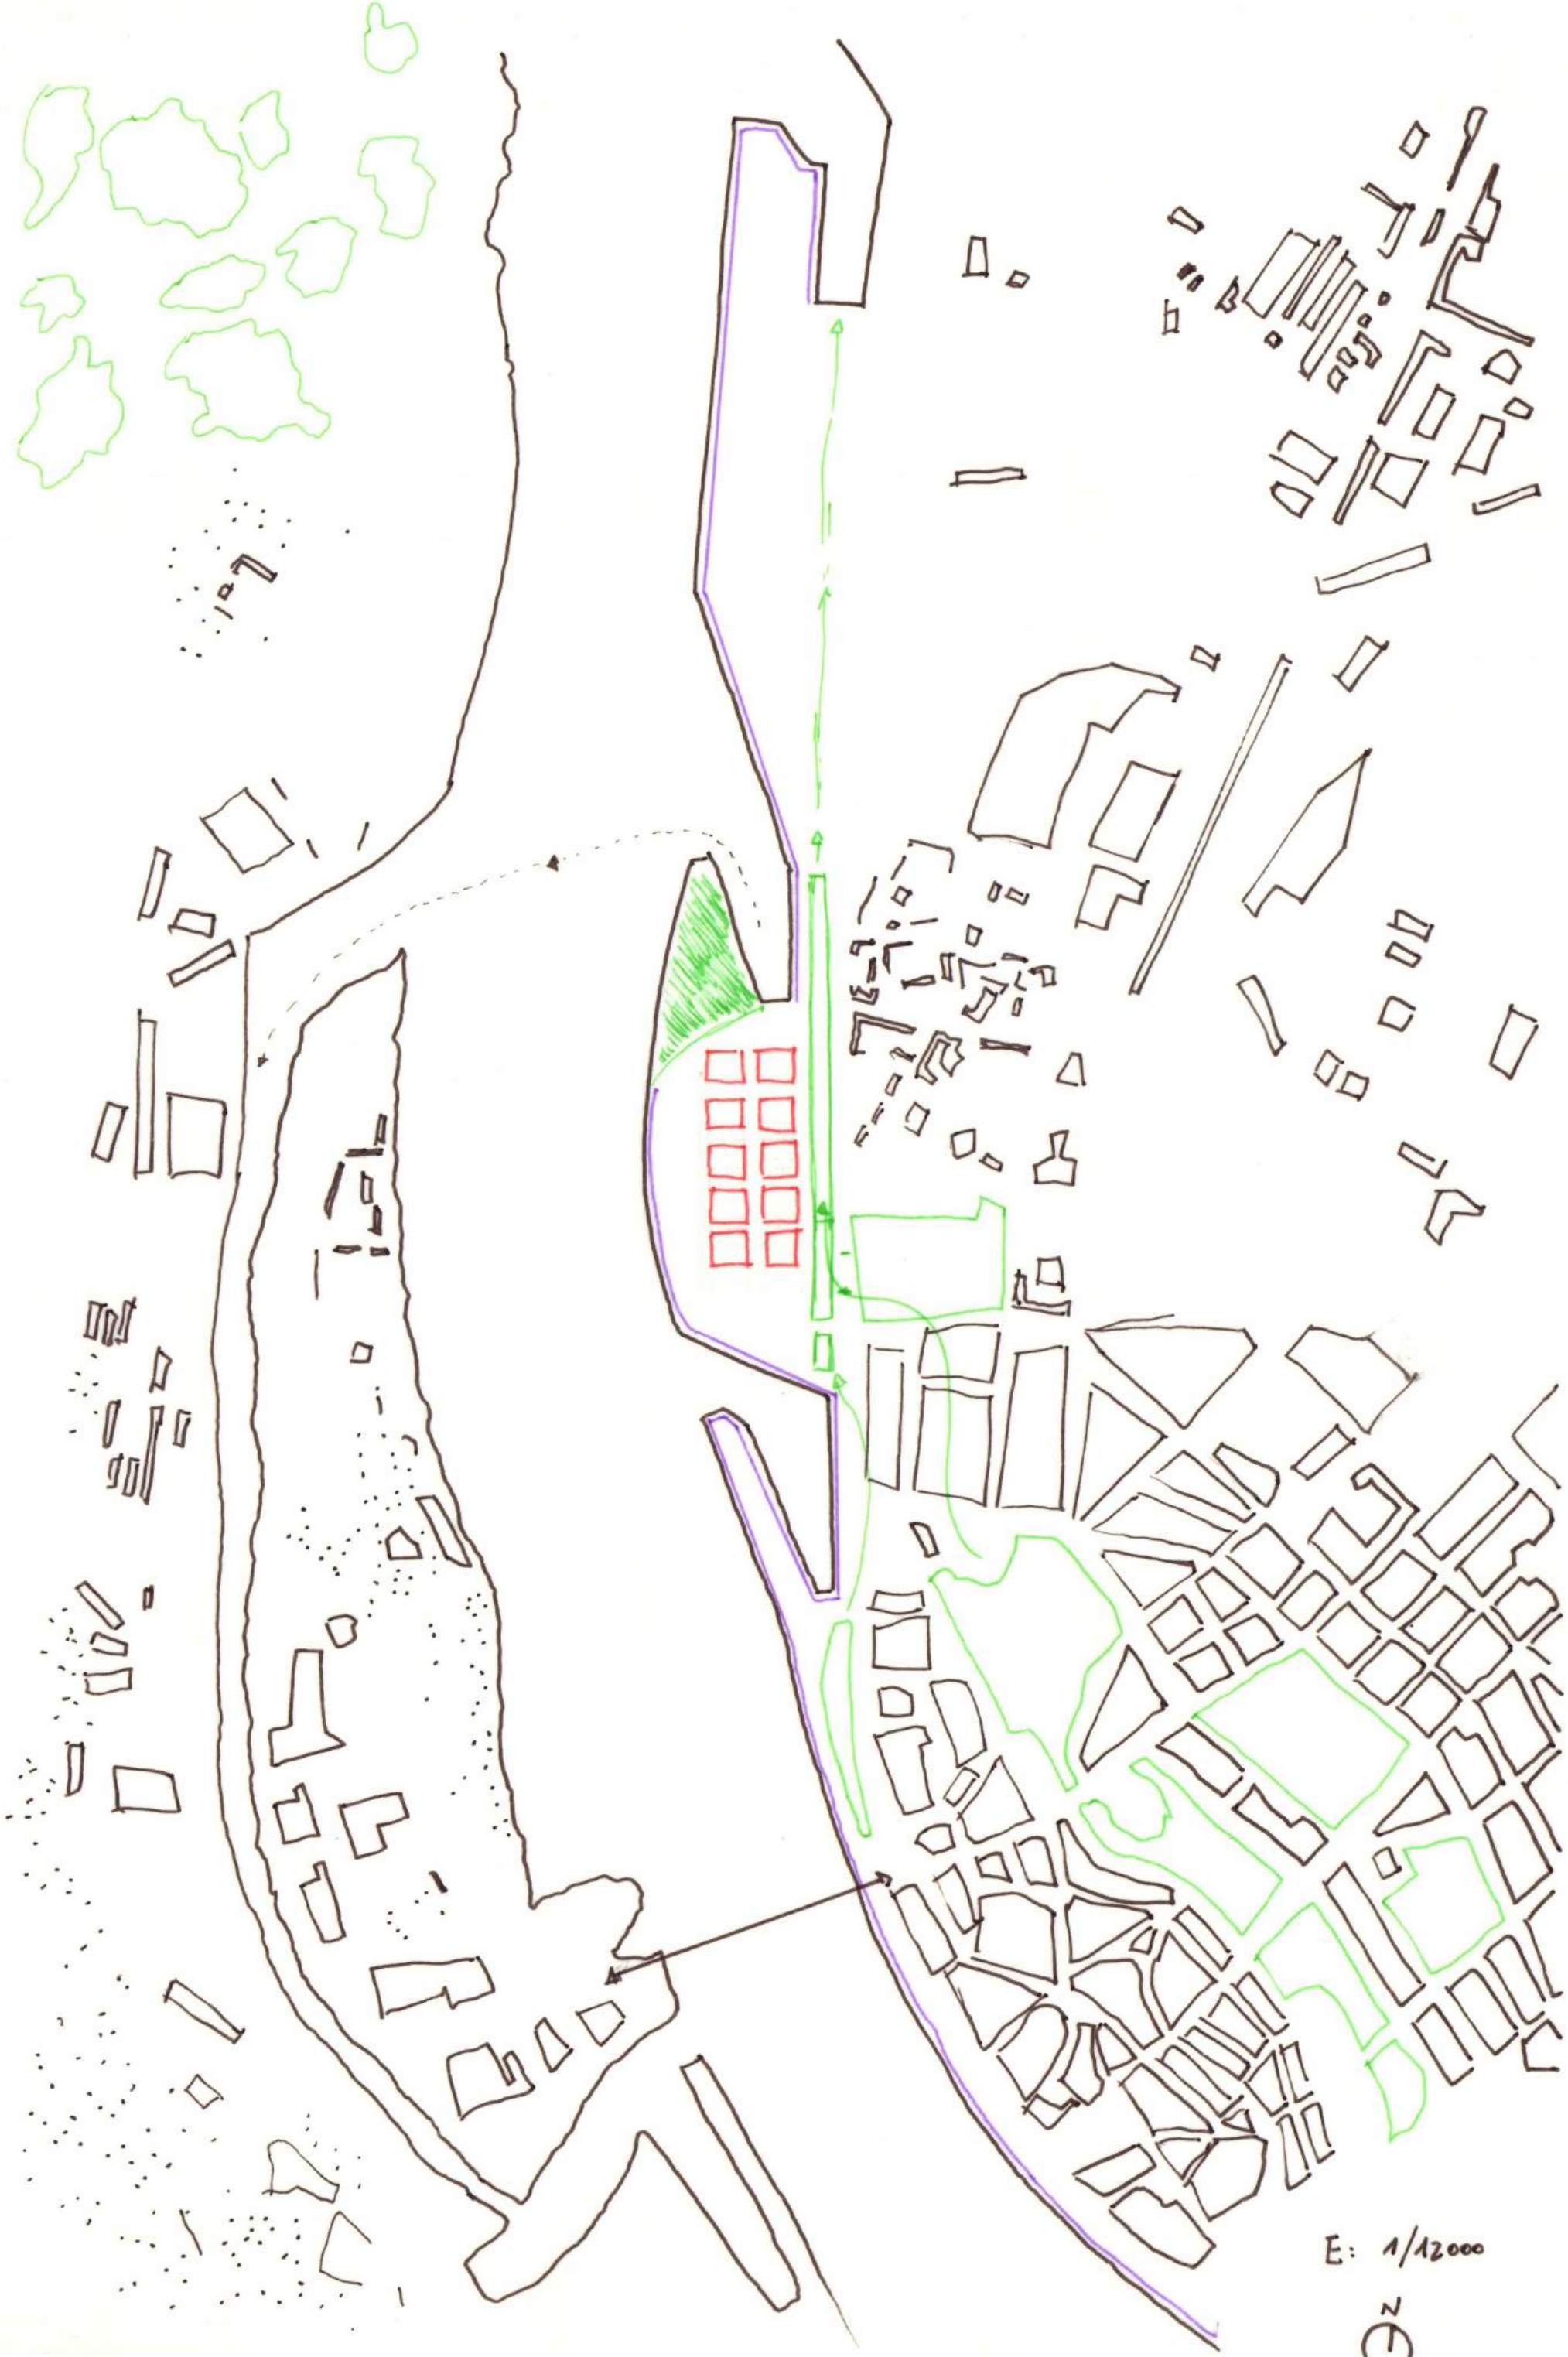

E: 1/12000

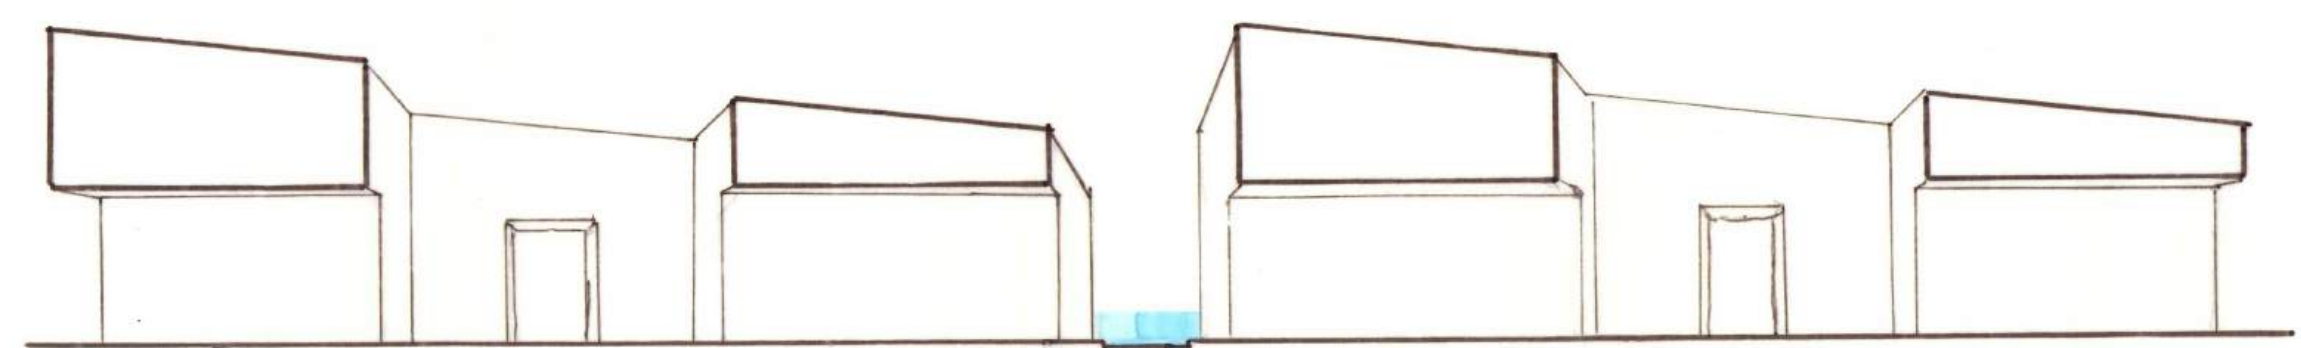


SECCIÓN FUGADA


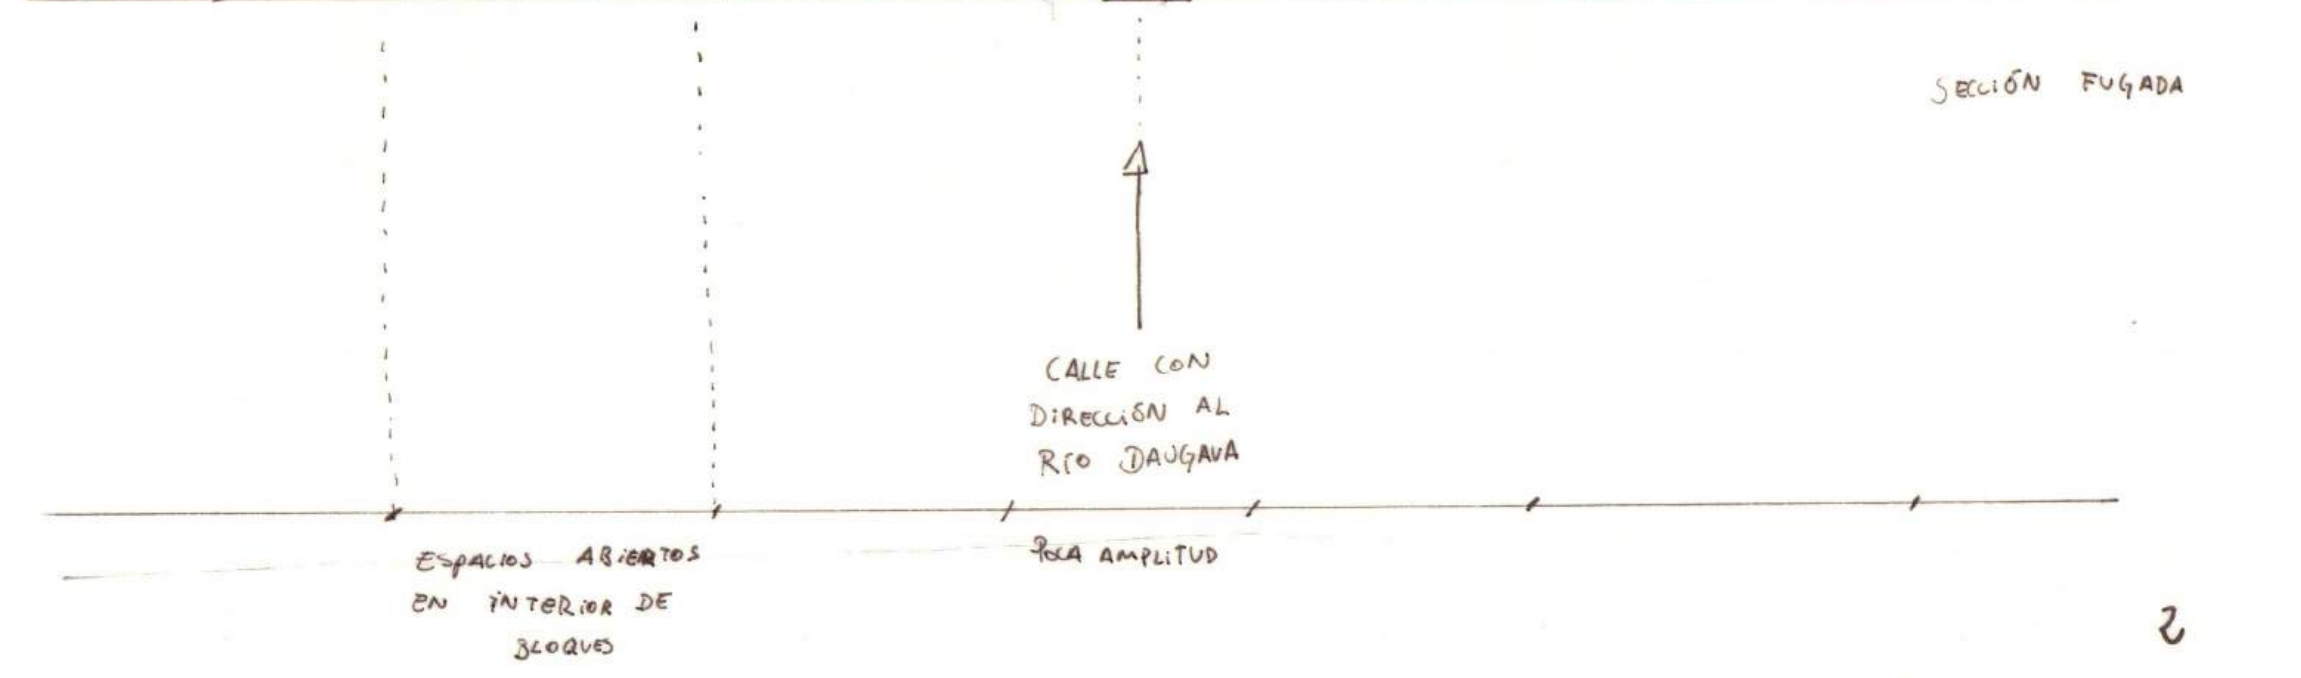


SECCIÓN - ALZADO



CALLE PEATONAL
CON DIRECCIÓN AL
PARQUE
(Algo más ancha)





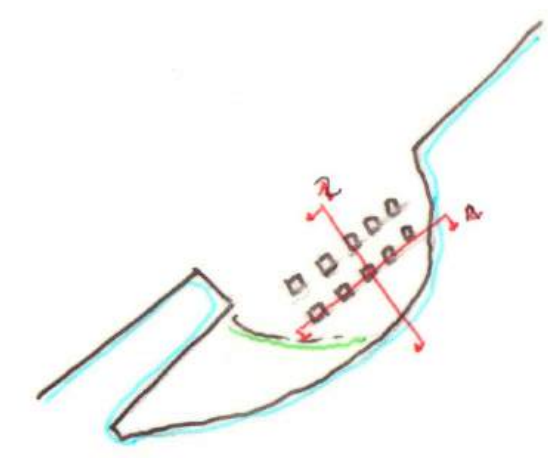


PABLO PADIAL VALERO 15/16
URBANISMO 1. PROYECTO RIGA

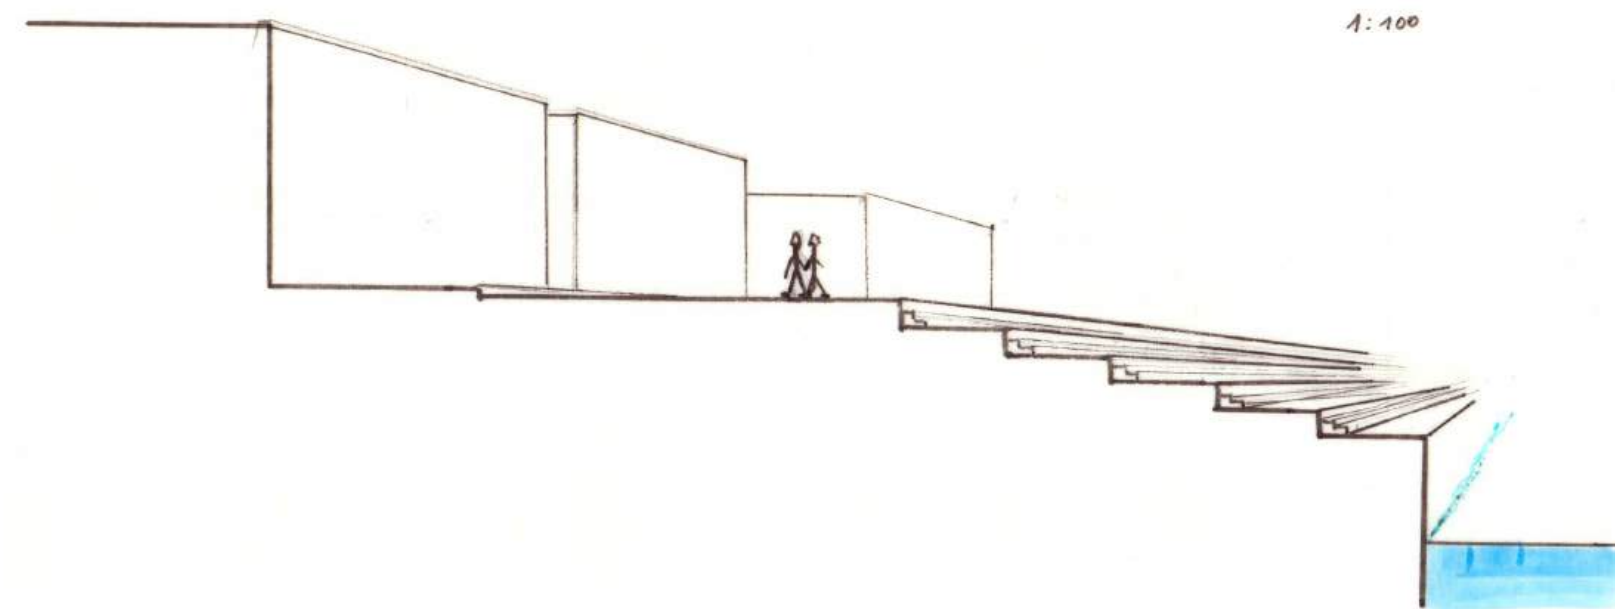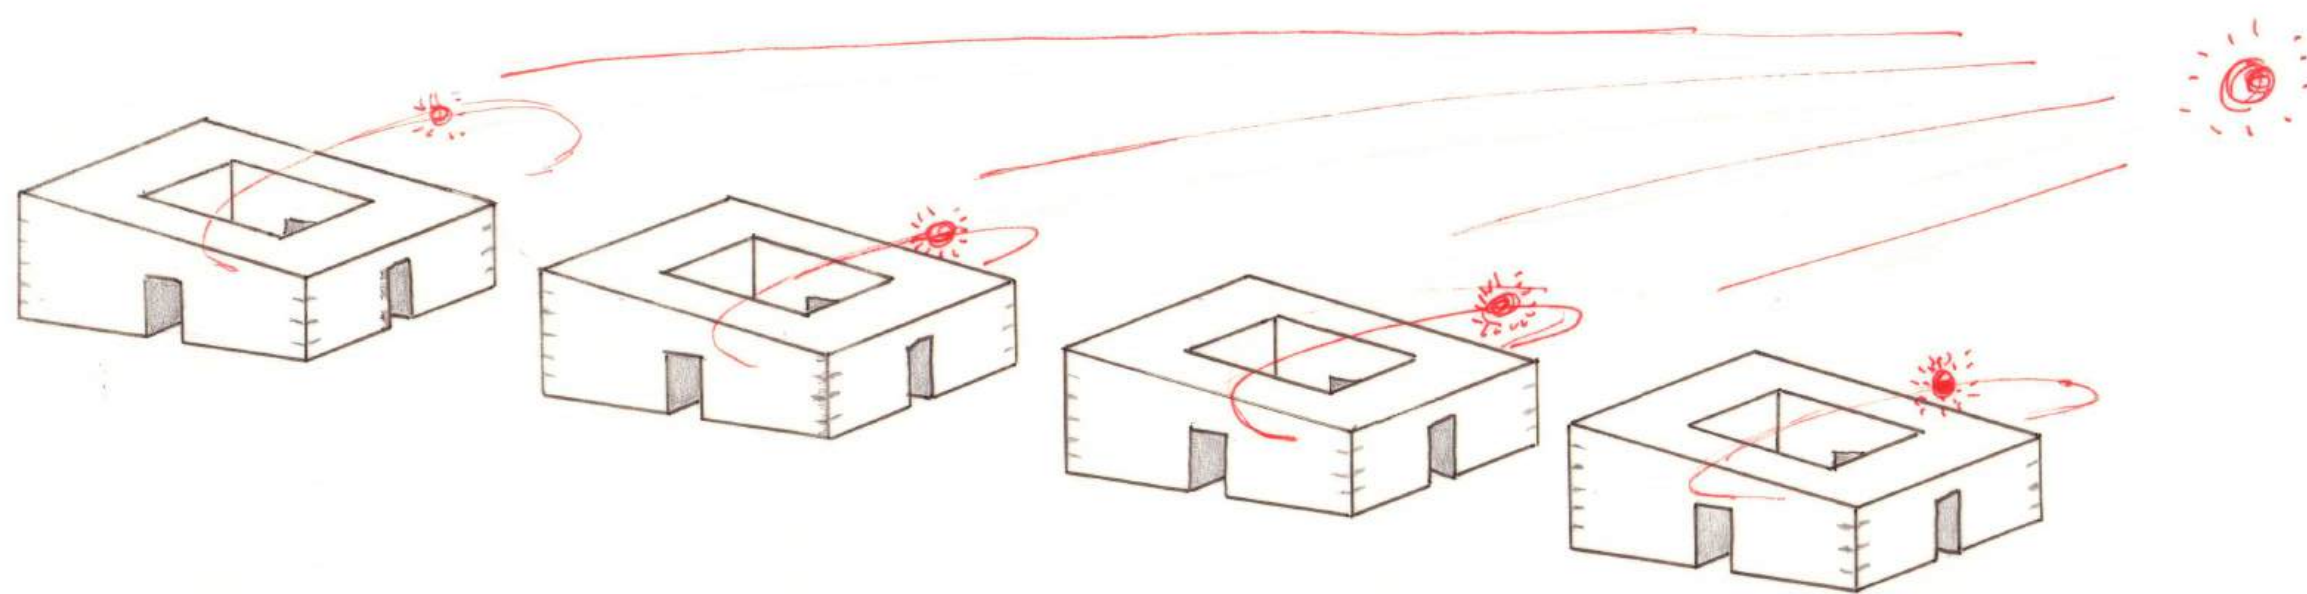

1:100

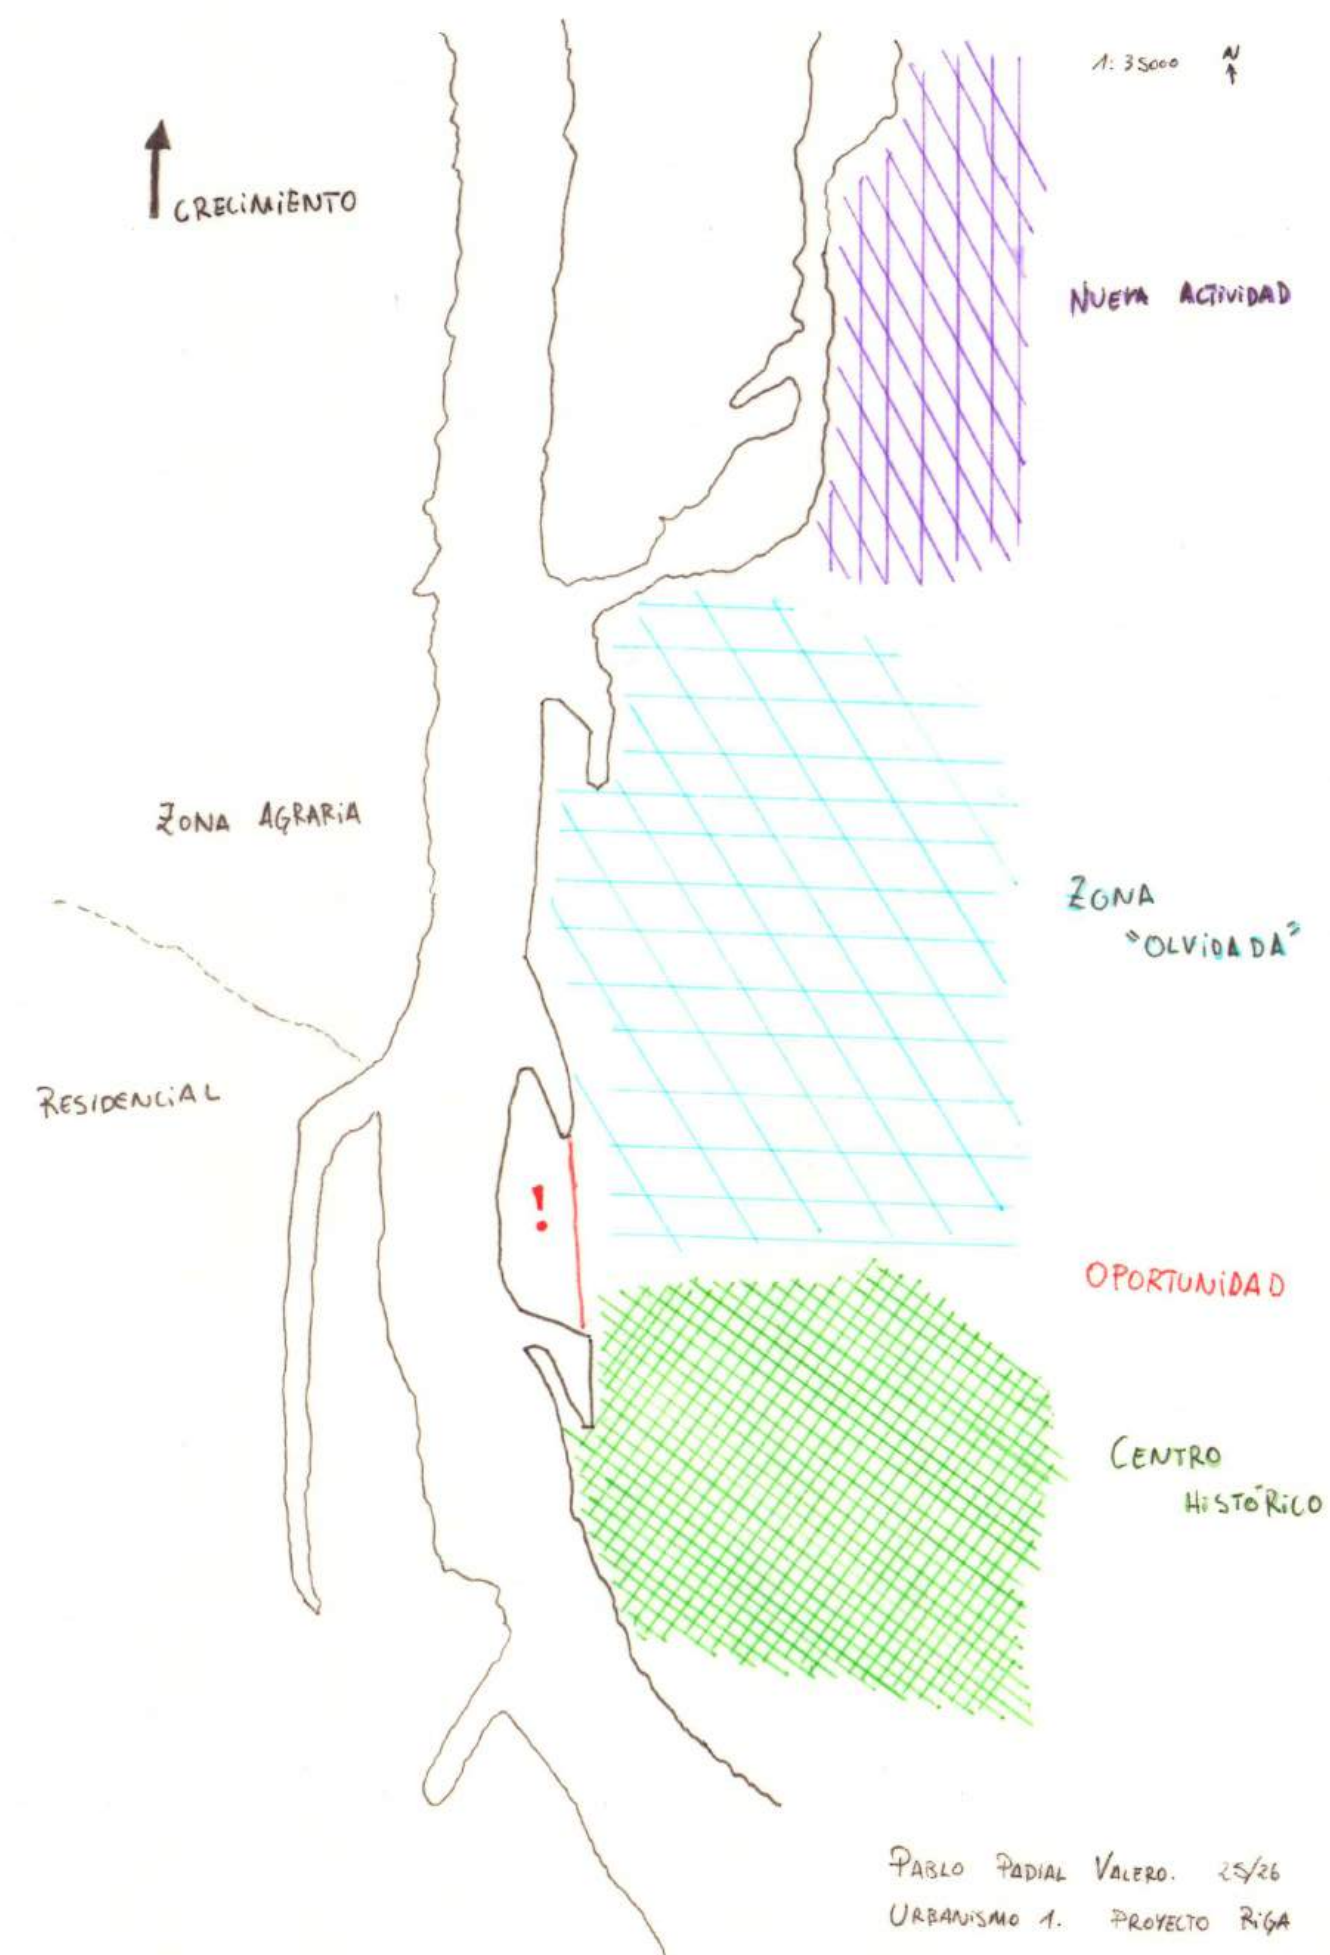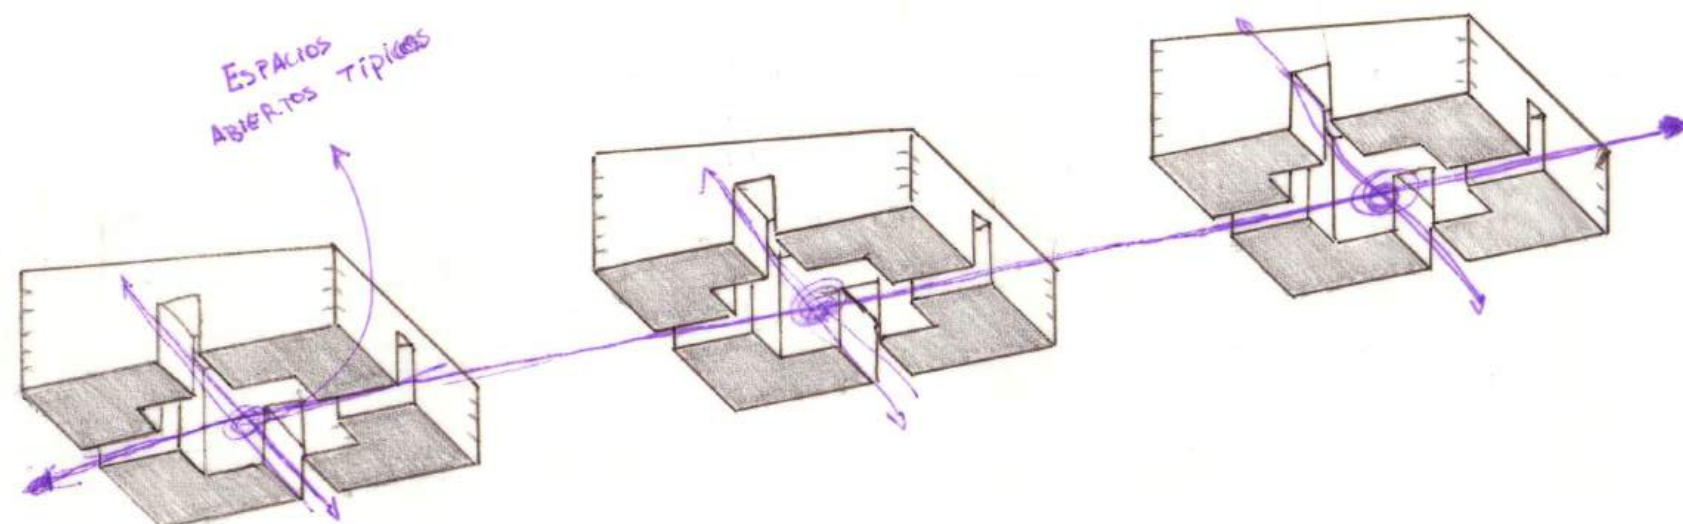

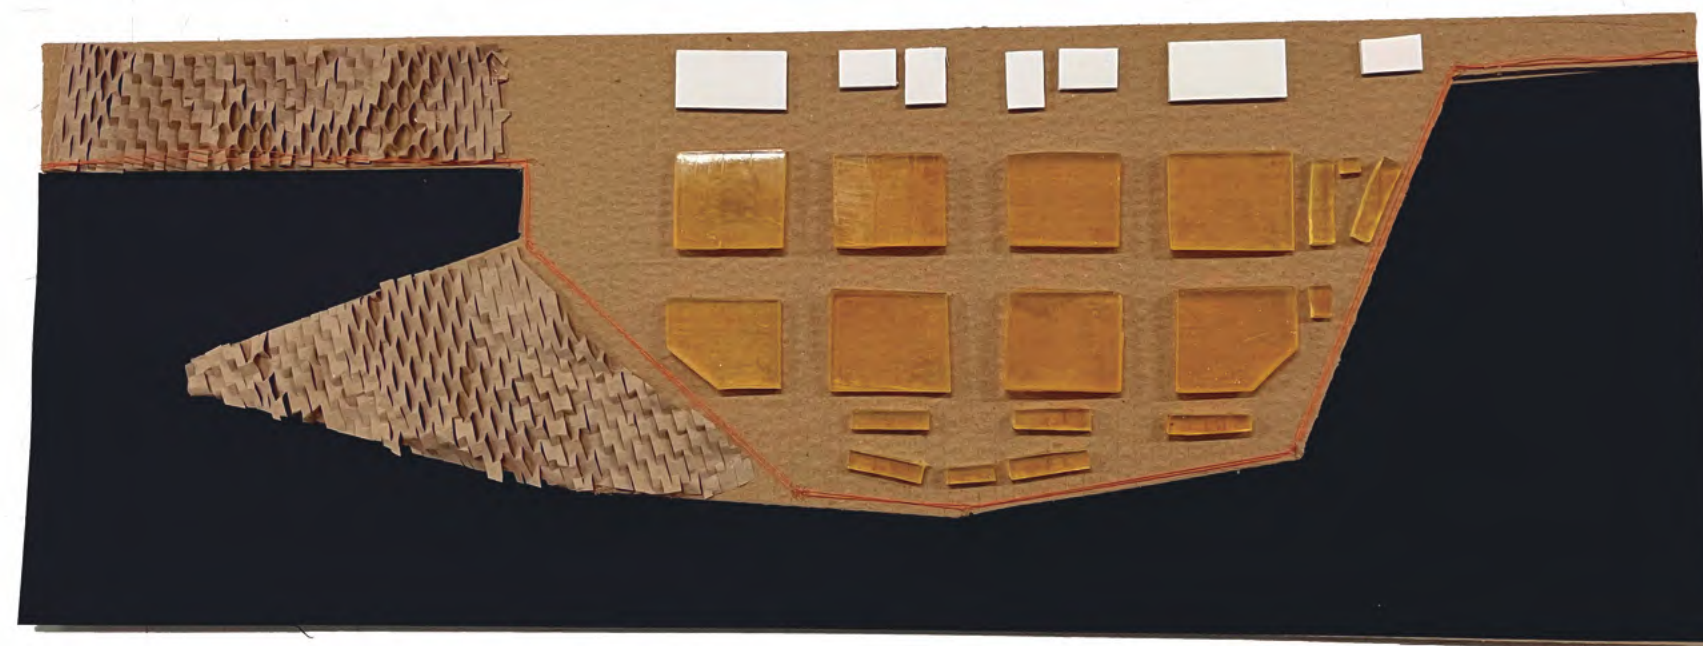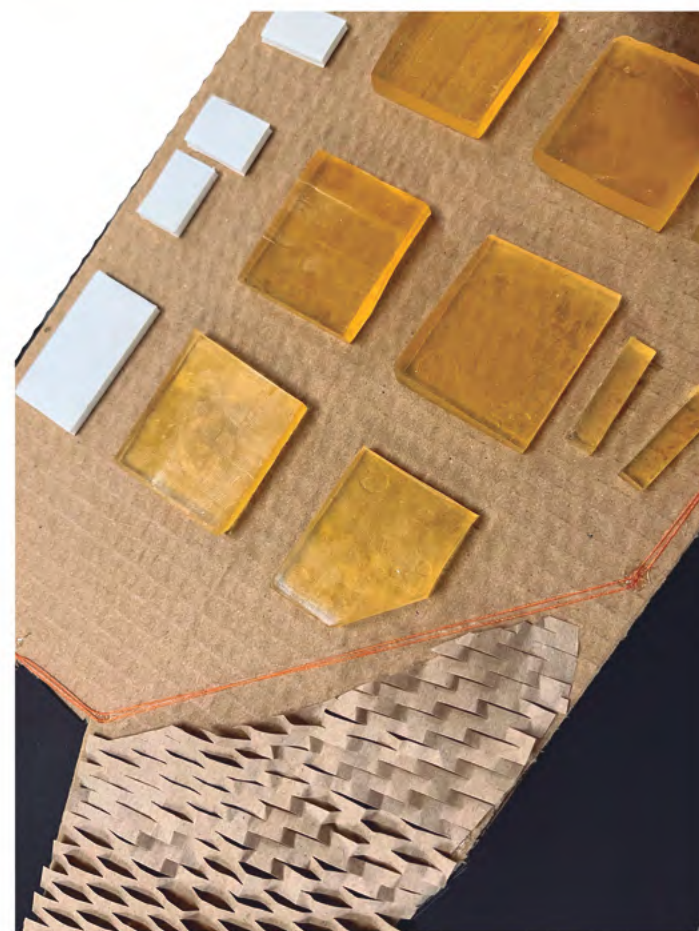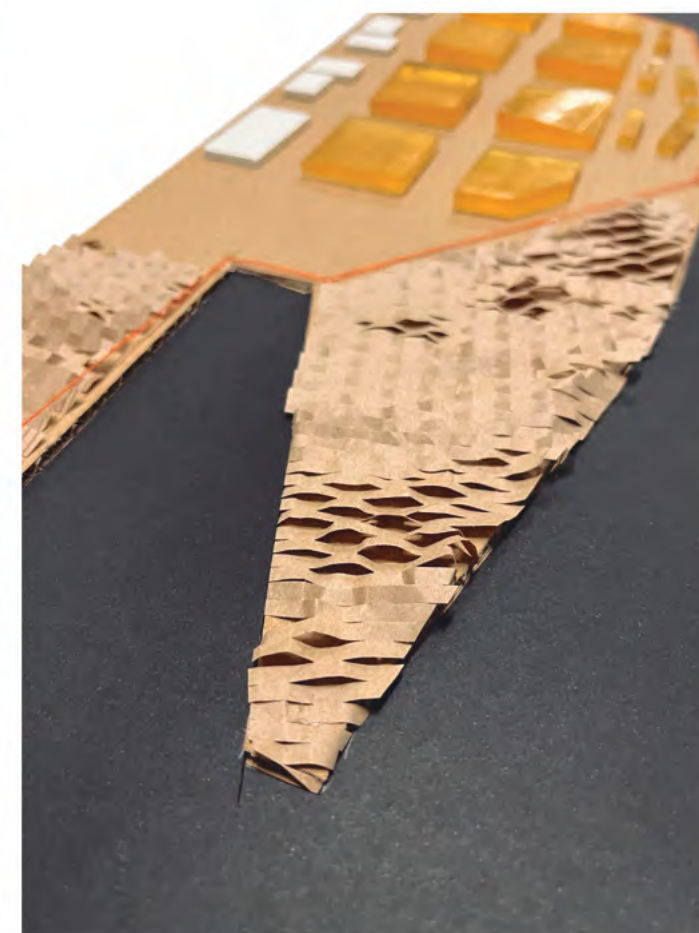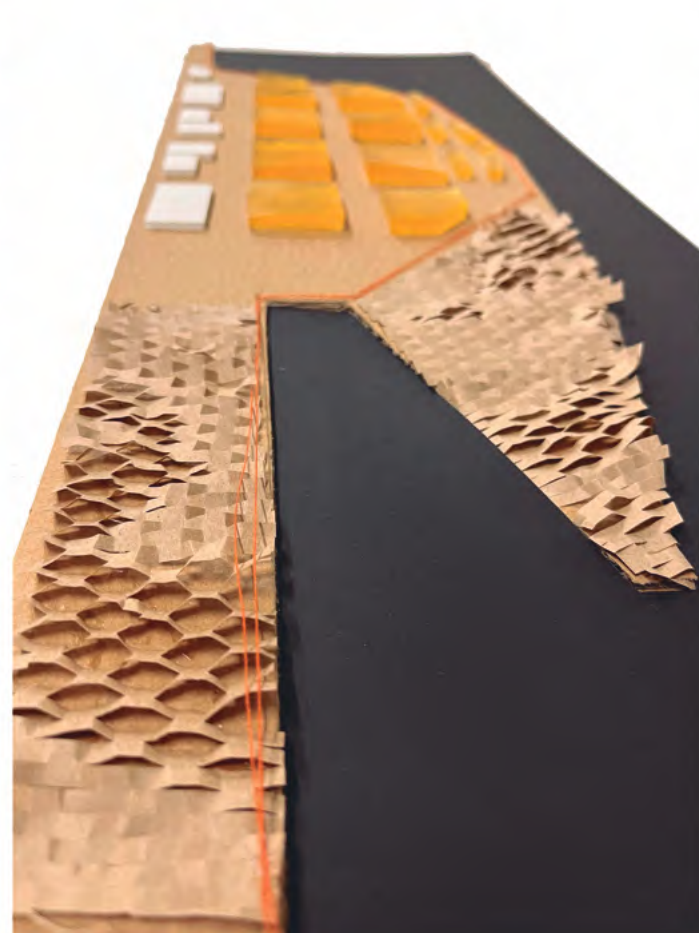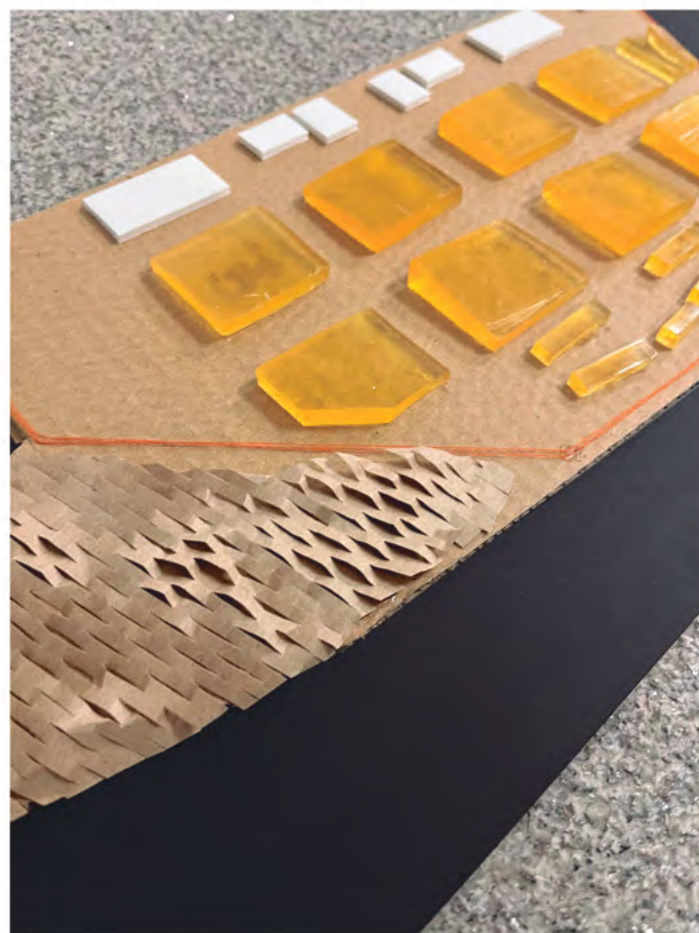

PABLO PADIAL VALERO. GRUPO D.
URBANISMO 1. PROYECTO EN RIGA.
MAQUETA DE PROYECTO. CURSO 25/26.