


SECCIÓN ACTUAL 1/1000


ESTRATEGIA DE INTERVENCIÓN:

Optamos por una visión futura en la que se prioricen las zonas verdes y colectivas en la ciudad, además de la ampliación de un transporte público y la posibilidad de comunicar edificios y zonas mediante pasarelas entre edificios

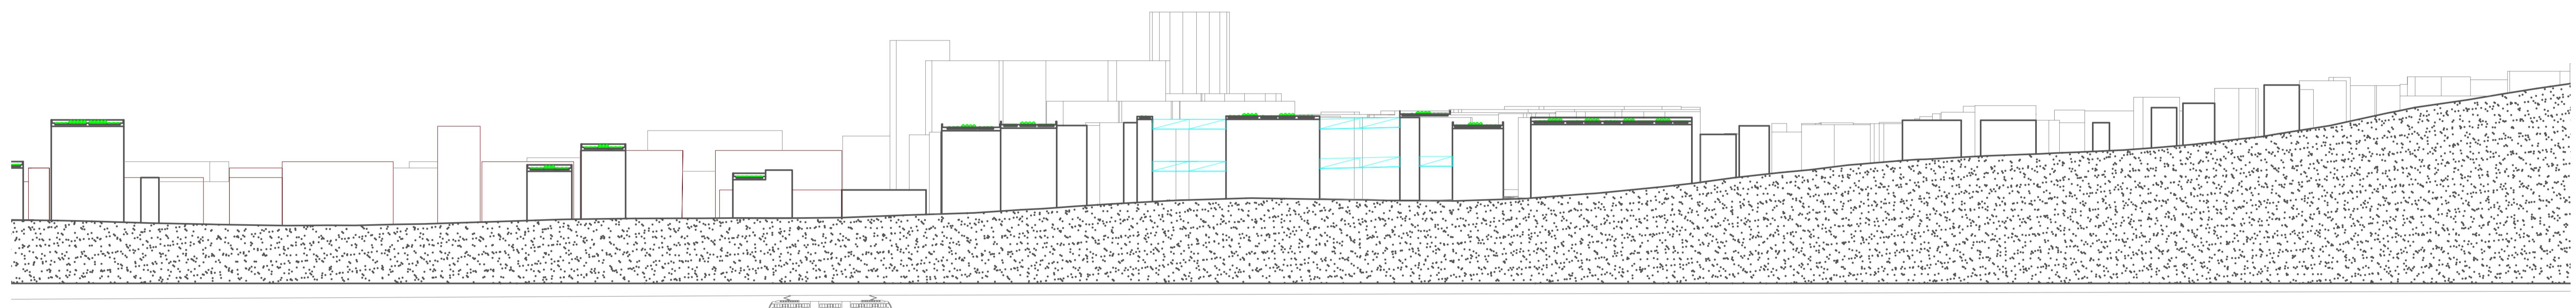


SECCIÓN 2049 1/500

SECCIÓN 2049 1/100

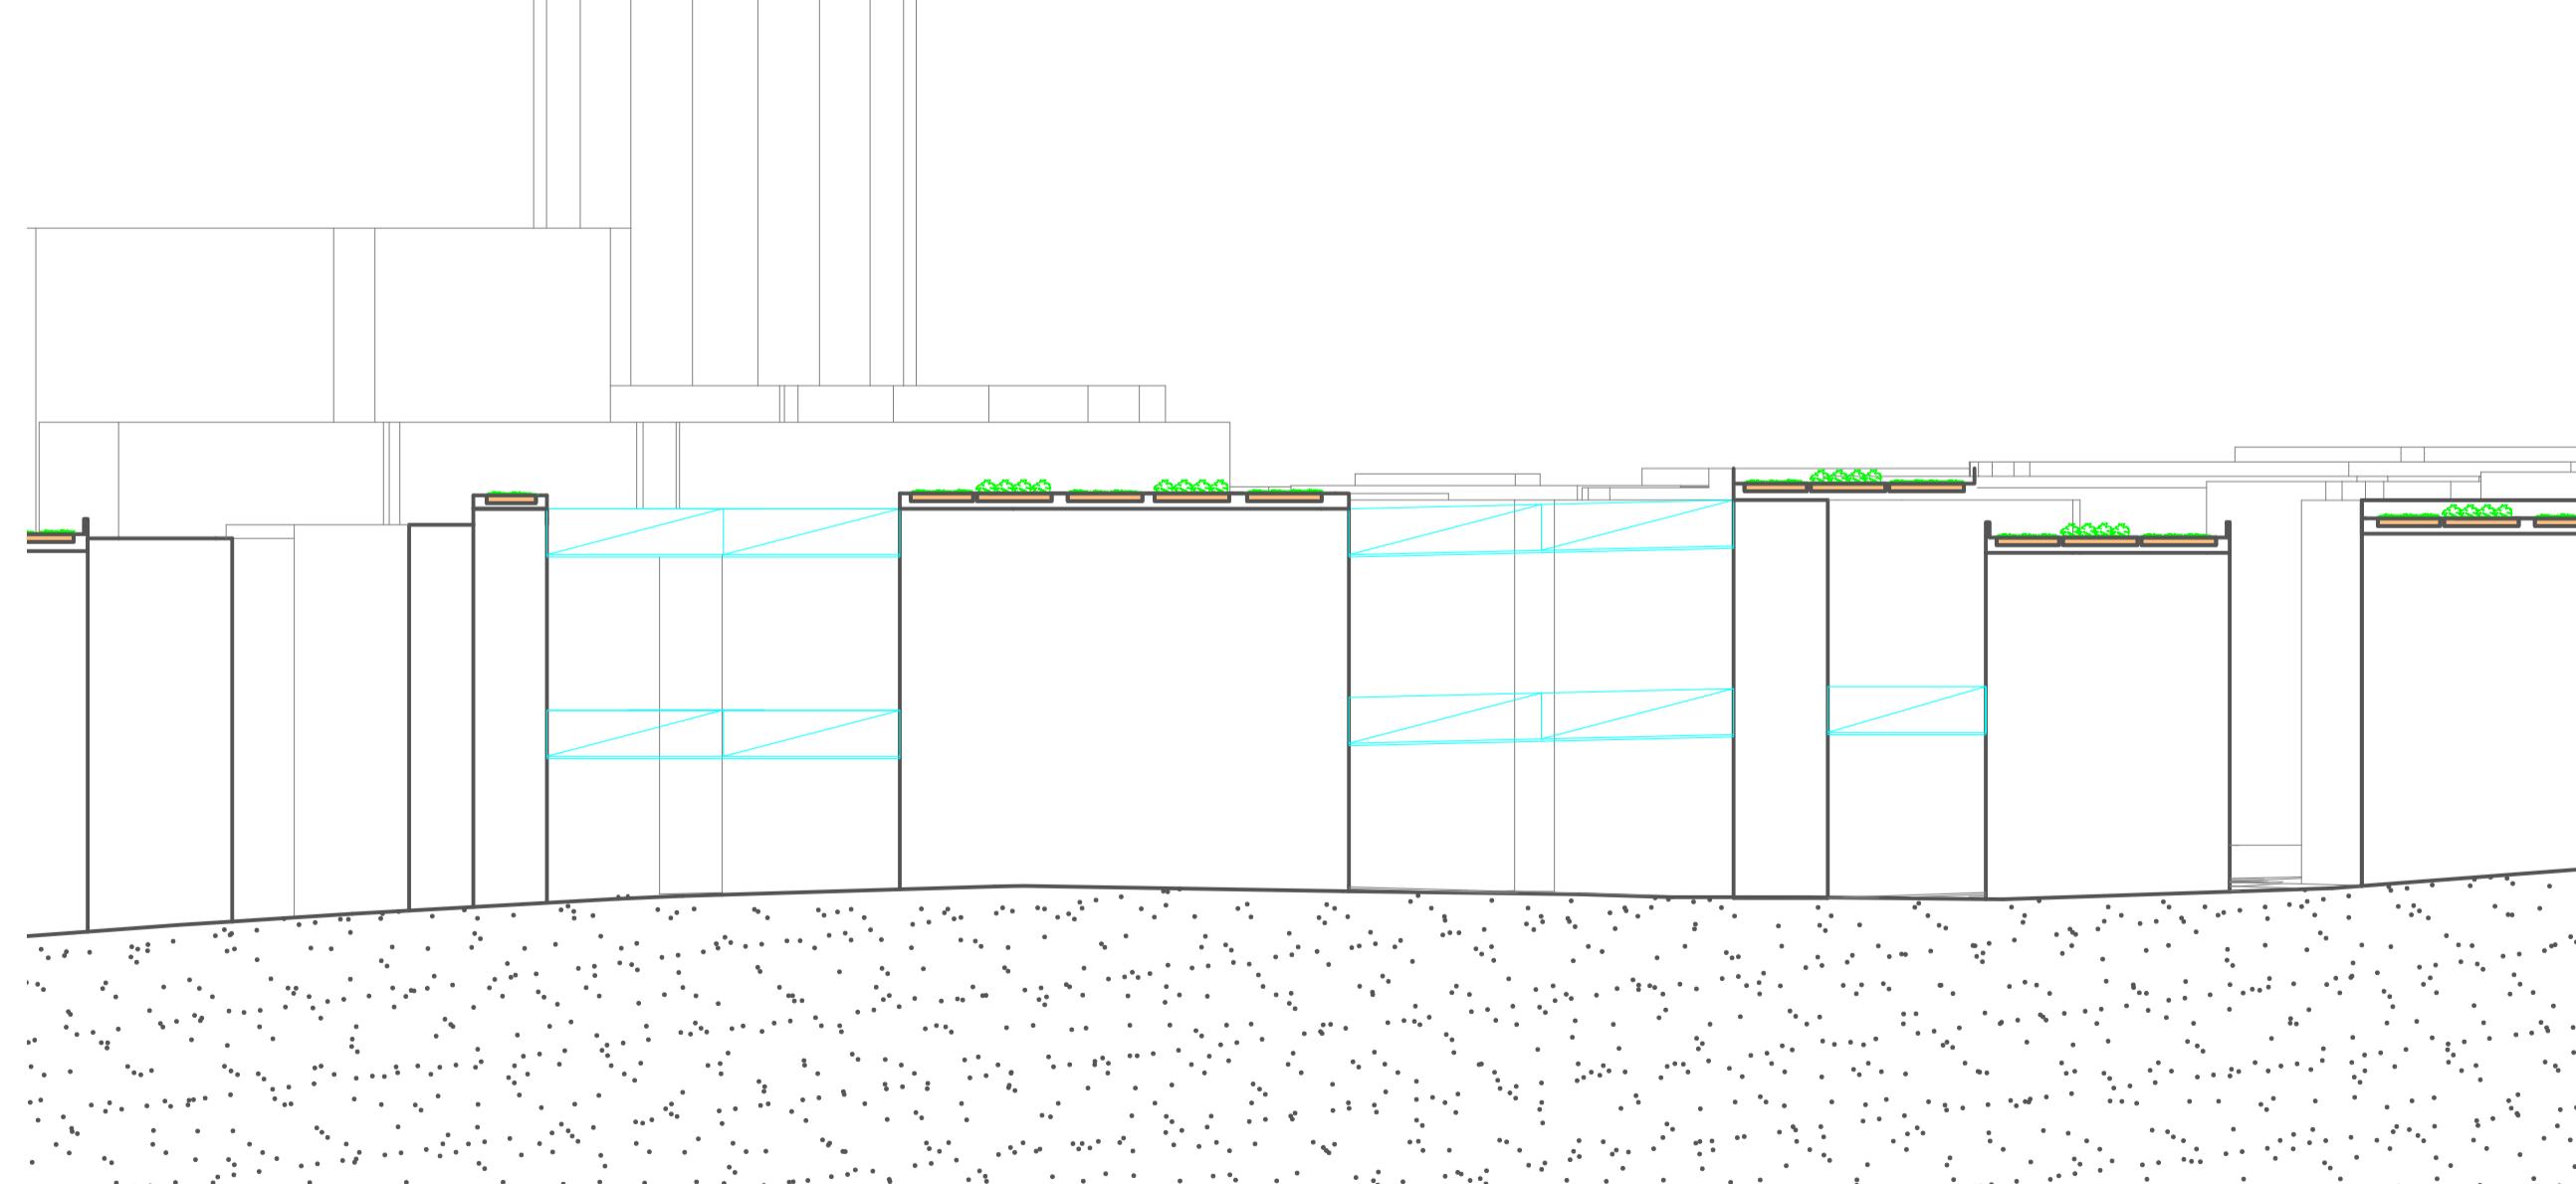

DETALLE AZOTEAS AJARDINADAS 1/2000

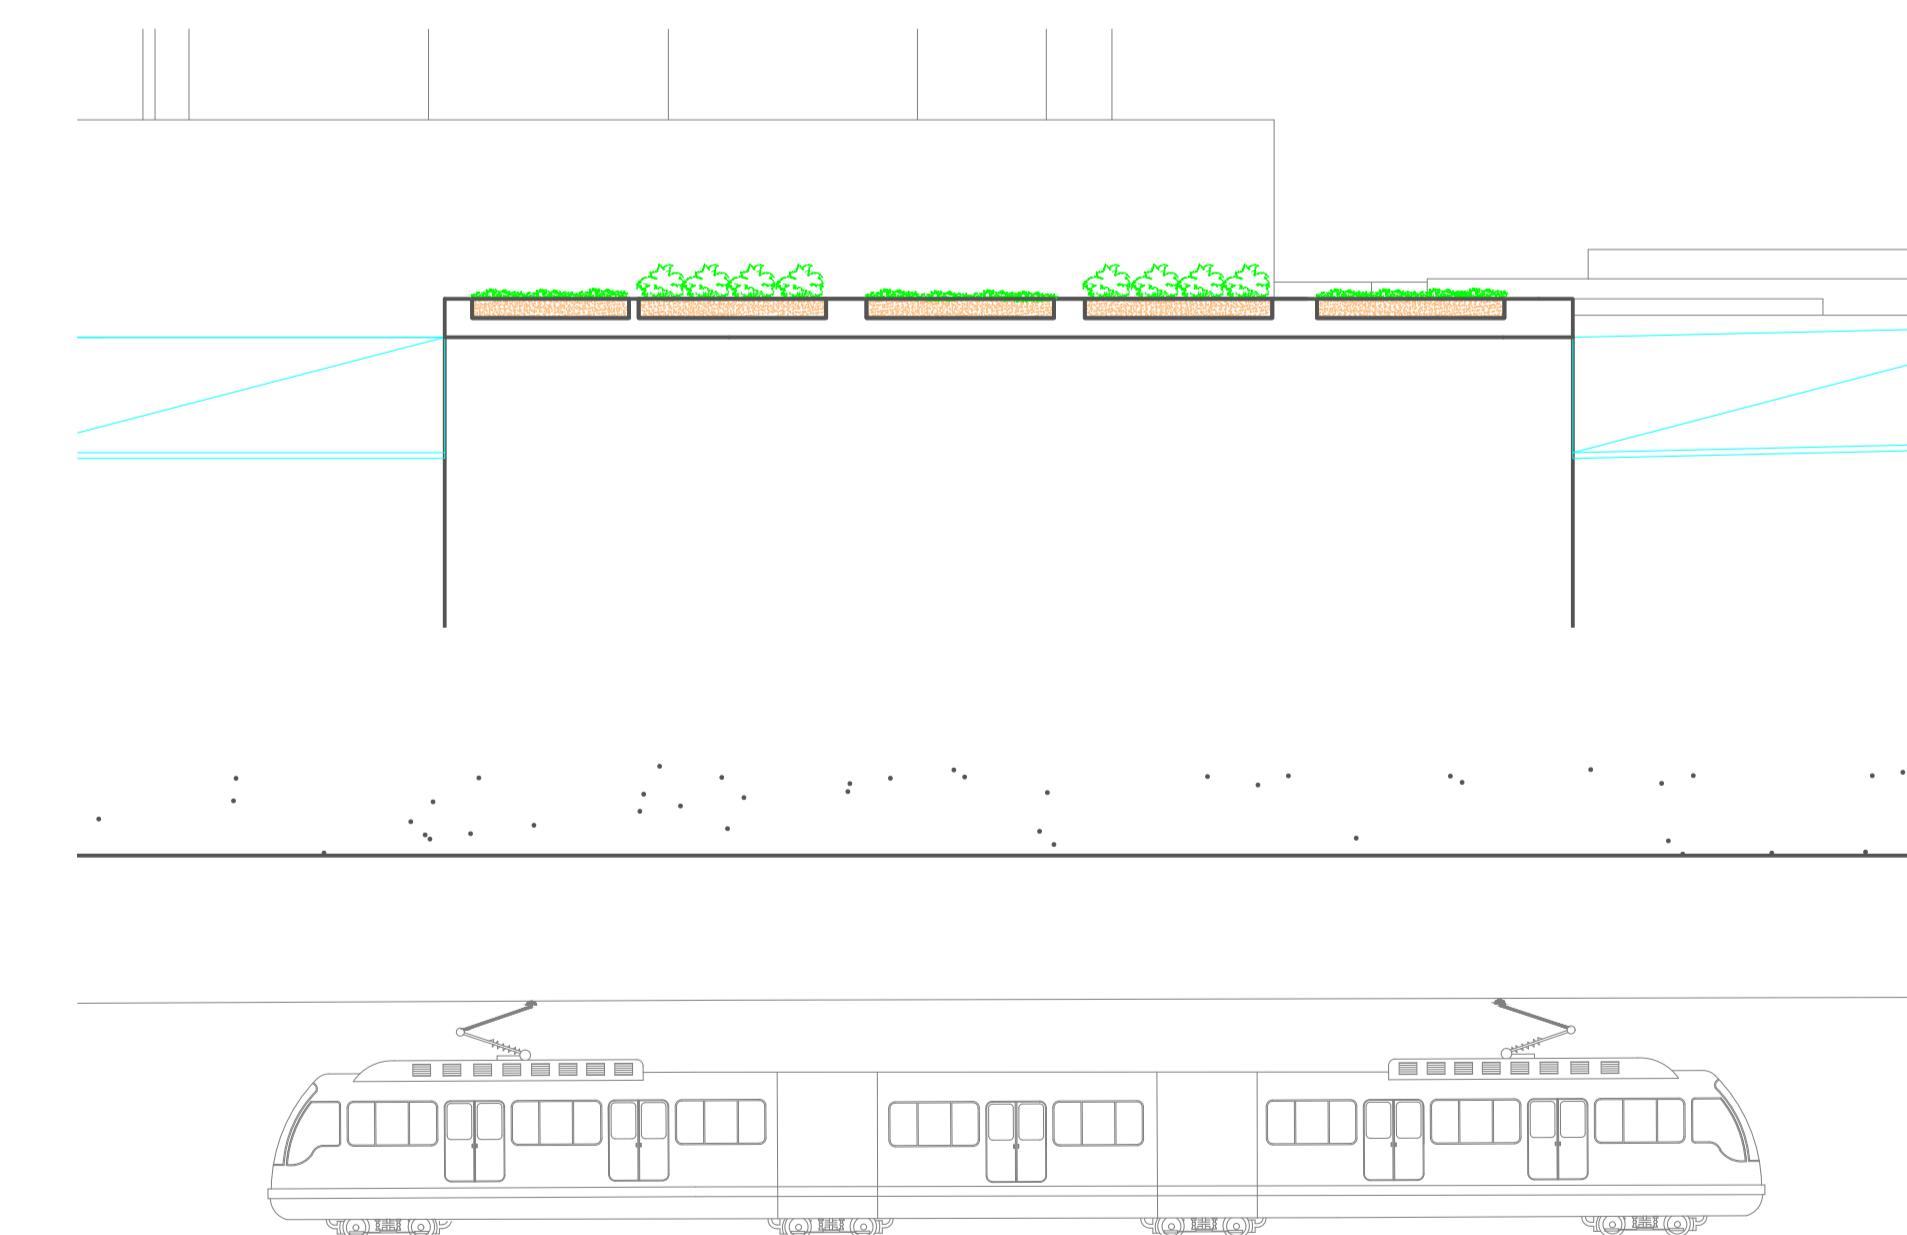

DETALLE NUEVA LÍNEA DE METRO 1/200

URBAN GAMES 5.1 PERSPECTIVAS

PROFESOR DAVID CABRERA

CELIA BELLIDO-JUAN CAÑABATE PRIETO - ANA FERNÁNDEZ GARCÍA

URBANISMO I

Curso 21/22

Grupo Helsinki