


# GRANADA 2050

## Urbanismo 1\_ Grupo A5



Eva Abadía  
Carmen Romero  
Beatriz Sánchez

El lugar de intervención se encuentra situado en la zona norte del barrio Ronda. Es una parte de la ciudad mas nueva y de expansión para una futura ciudad. A día de hoy hay parcelas vacías e interesantes espacios para configurar el nuevo barrio. Observamos falta de servicios y centros médicos para dotar a los colegios y viviendas de la zona.

Un lugar peculiar es el límite con la autovía y el otro lado de la vega de Granada. Mediante este proyecto pretendemos llevar la tendencia de la ciudad de los 15 minutos a la Granada 2050, mediante la creación de nuevas dotaciones y edificios residenciales a una zona de expansión actual; unido a la creación de un nuevo eje verde, gracias a la idea de soterrar el tranvía que cruza la ciudad uniendo los jardines y parques existentes.

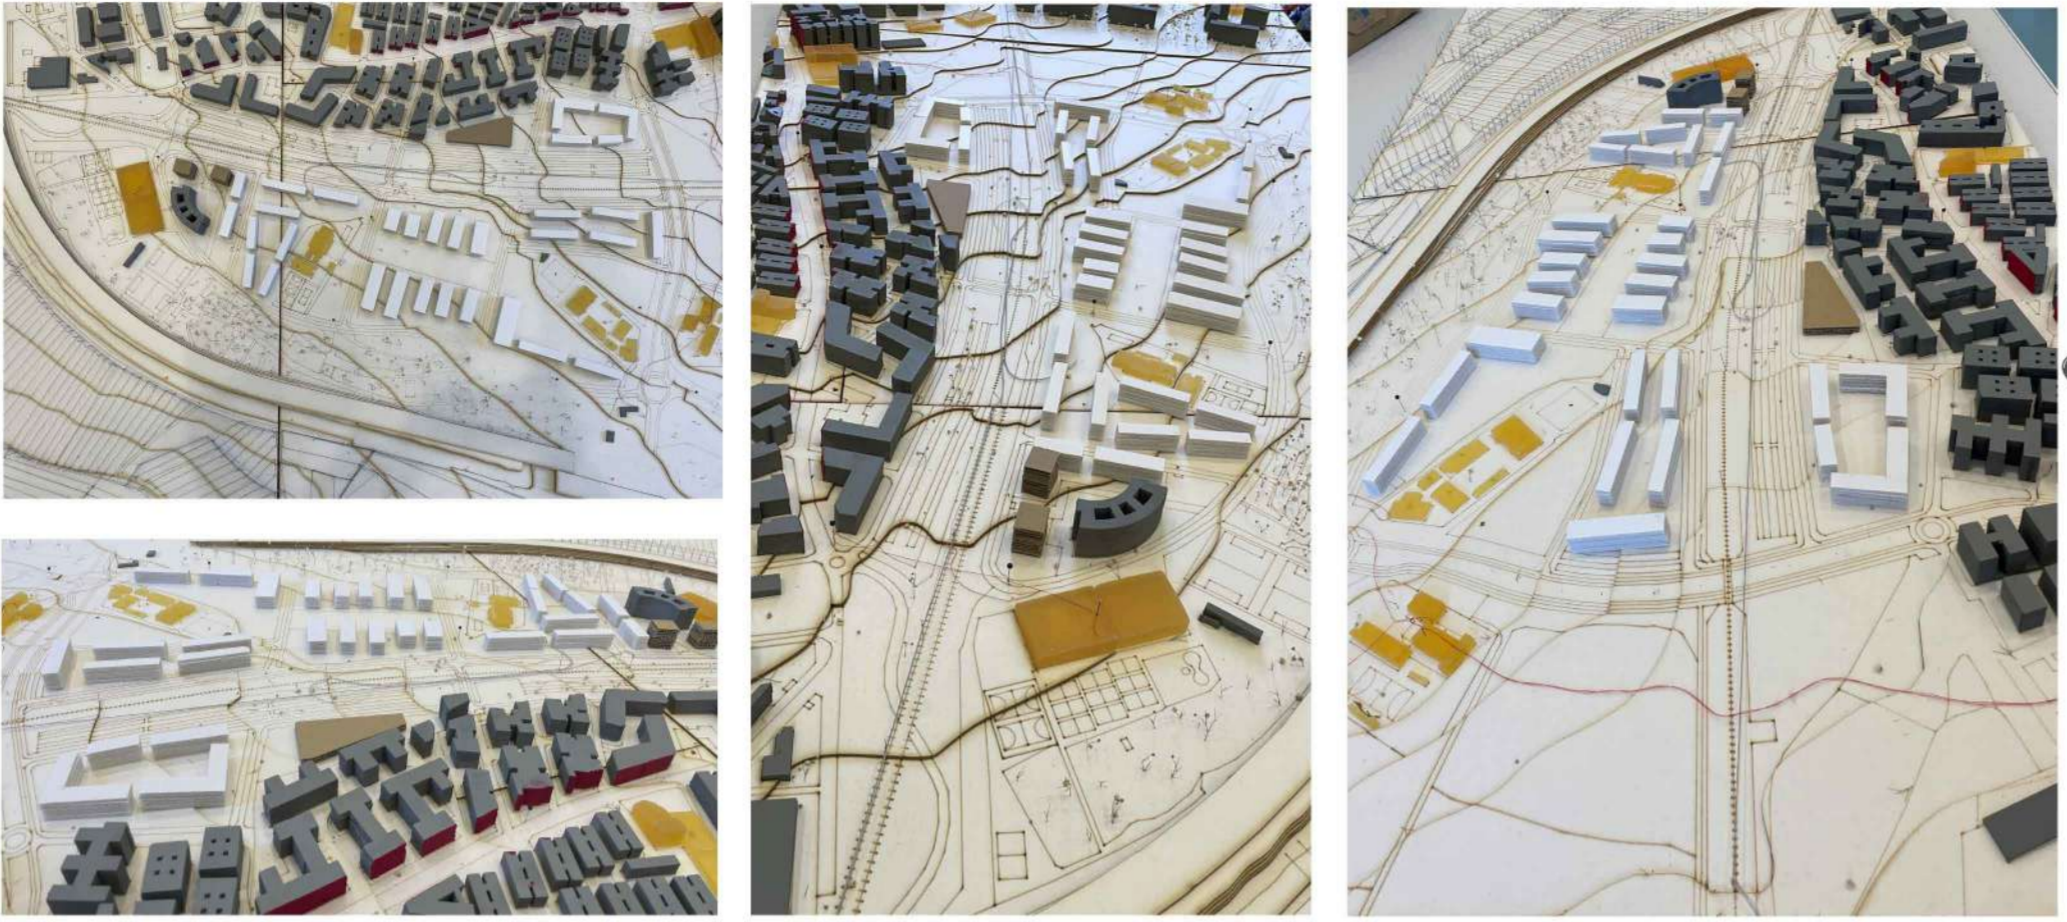


Estrategia de proyecto en maqueta

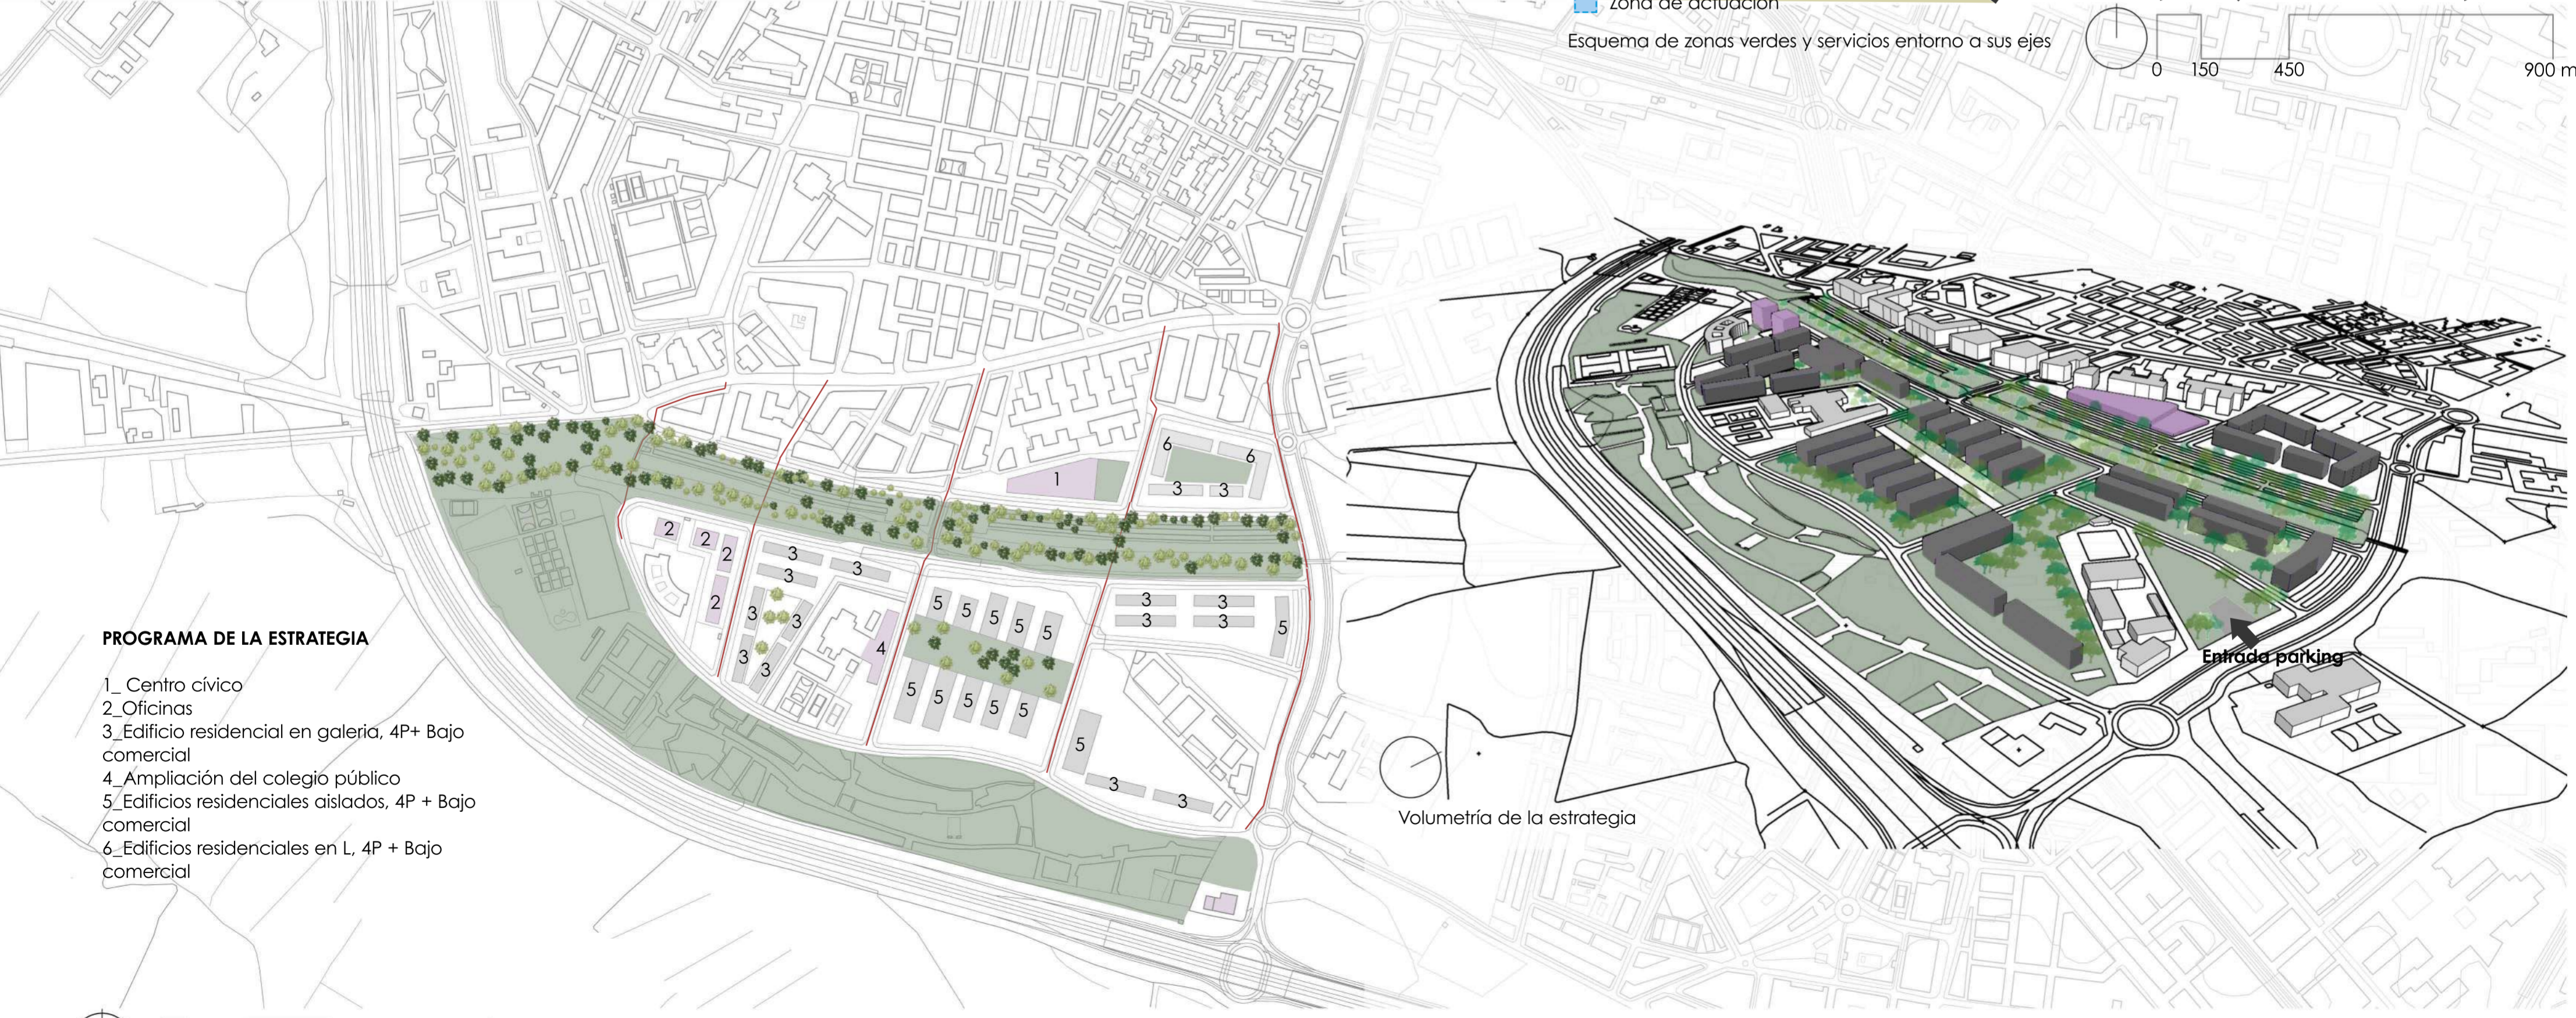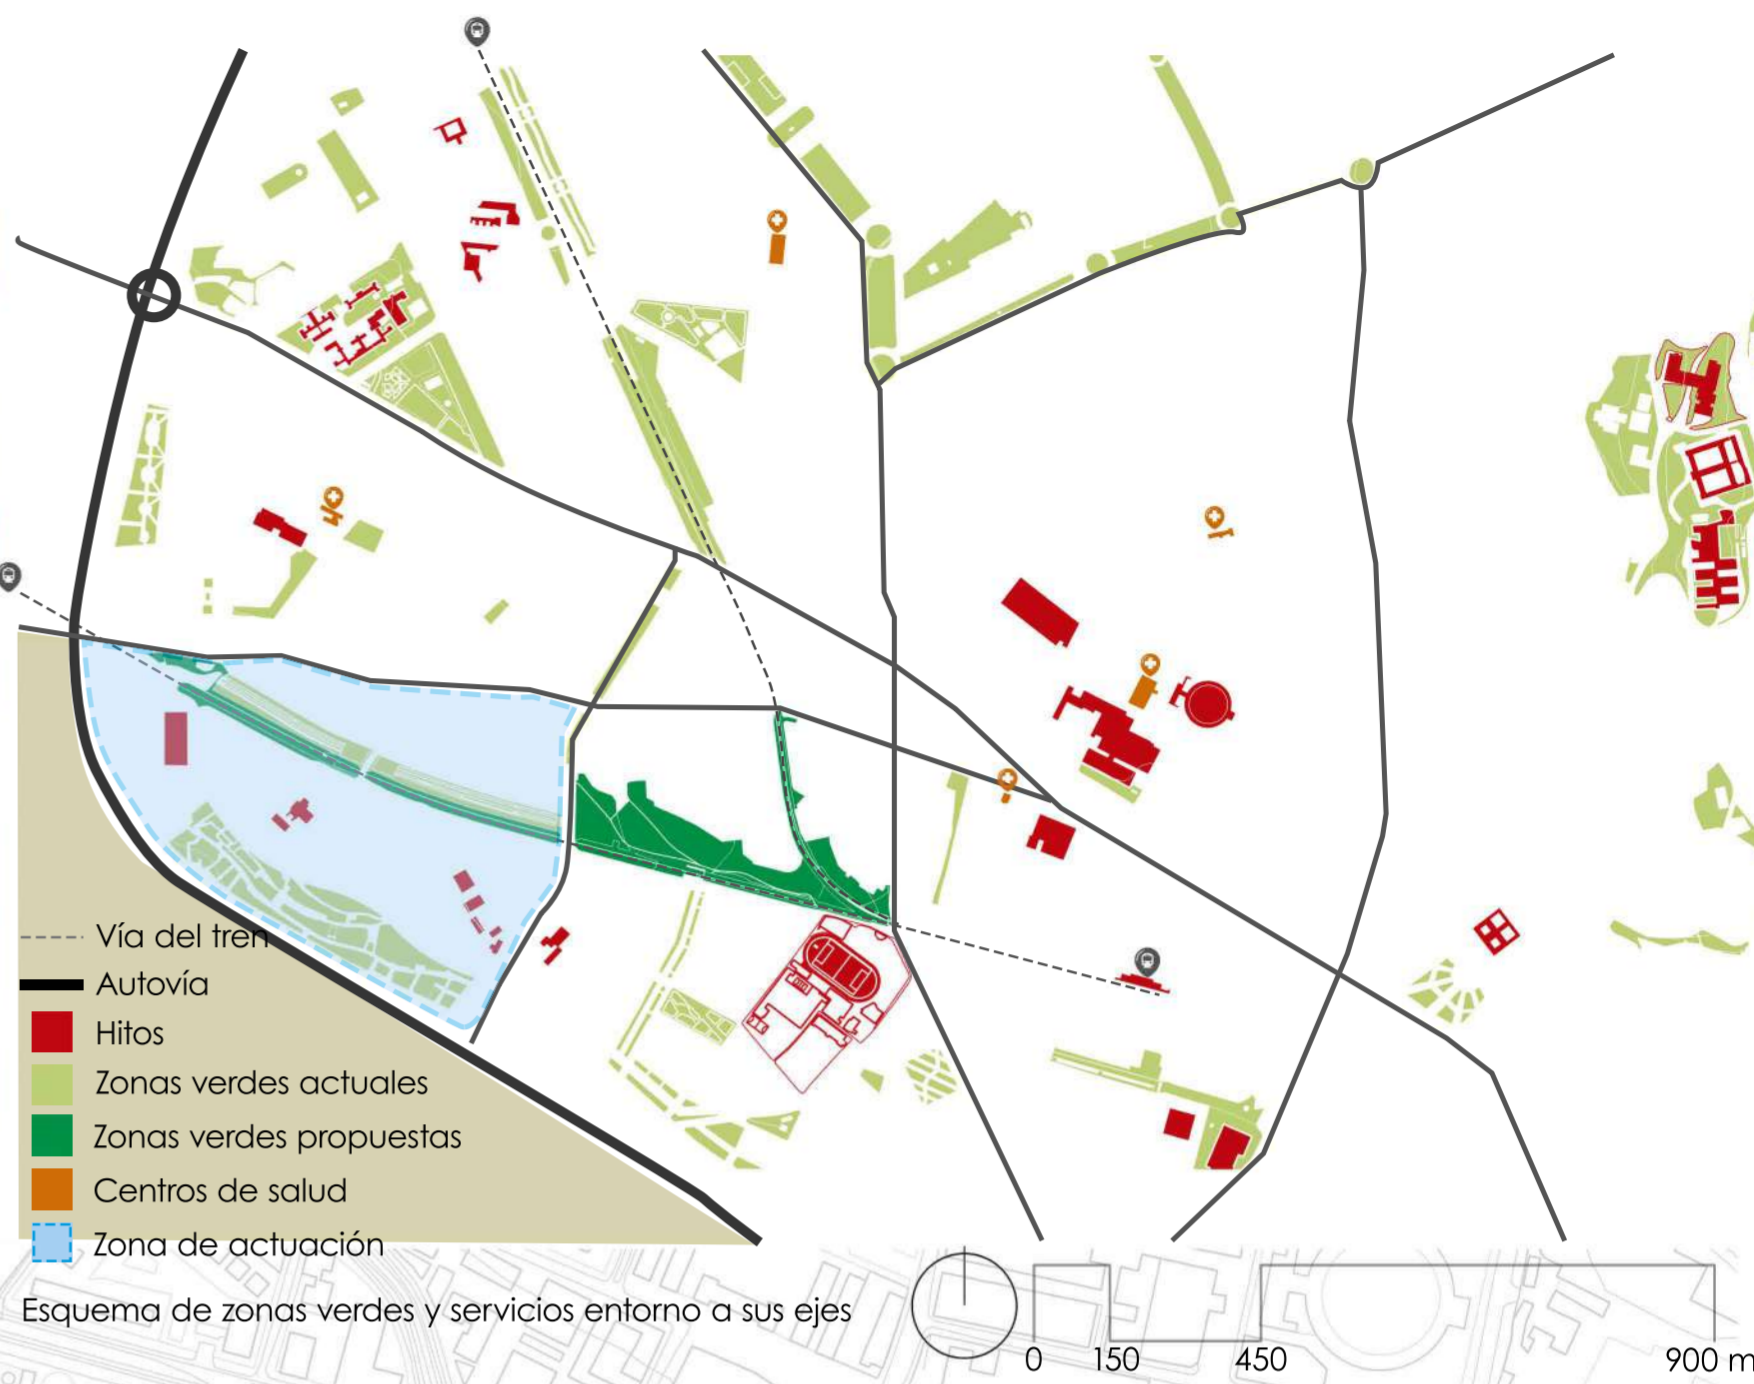

### PROGRAMA DE LA ESTRATEGIA

- 1\_Centro cívico
- 2\_Oficinas
- 3\_Edificio residencial en galería, 4P+ Bajo comercial
- 4\_Ampliación del colegio público
- 5\_Edificios residenciales aislados, 4P + Bajo comercial
- 6\_Edificios residenciales en L, 4P + Bajo comercial

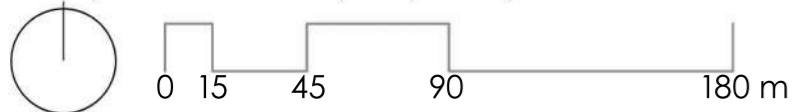

Estrategia de proyecto