



Sección 1-1'

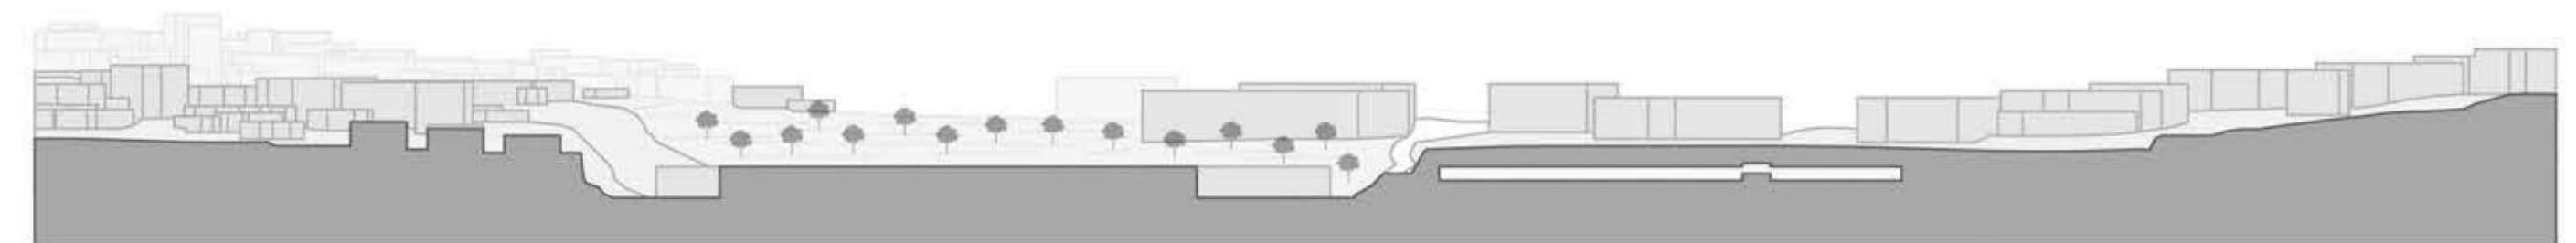

Sección 2-2'

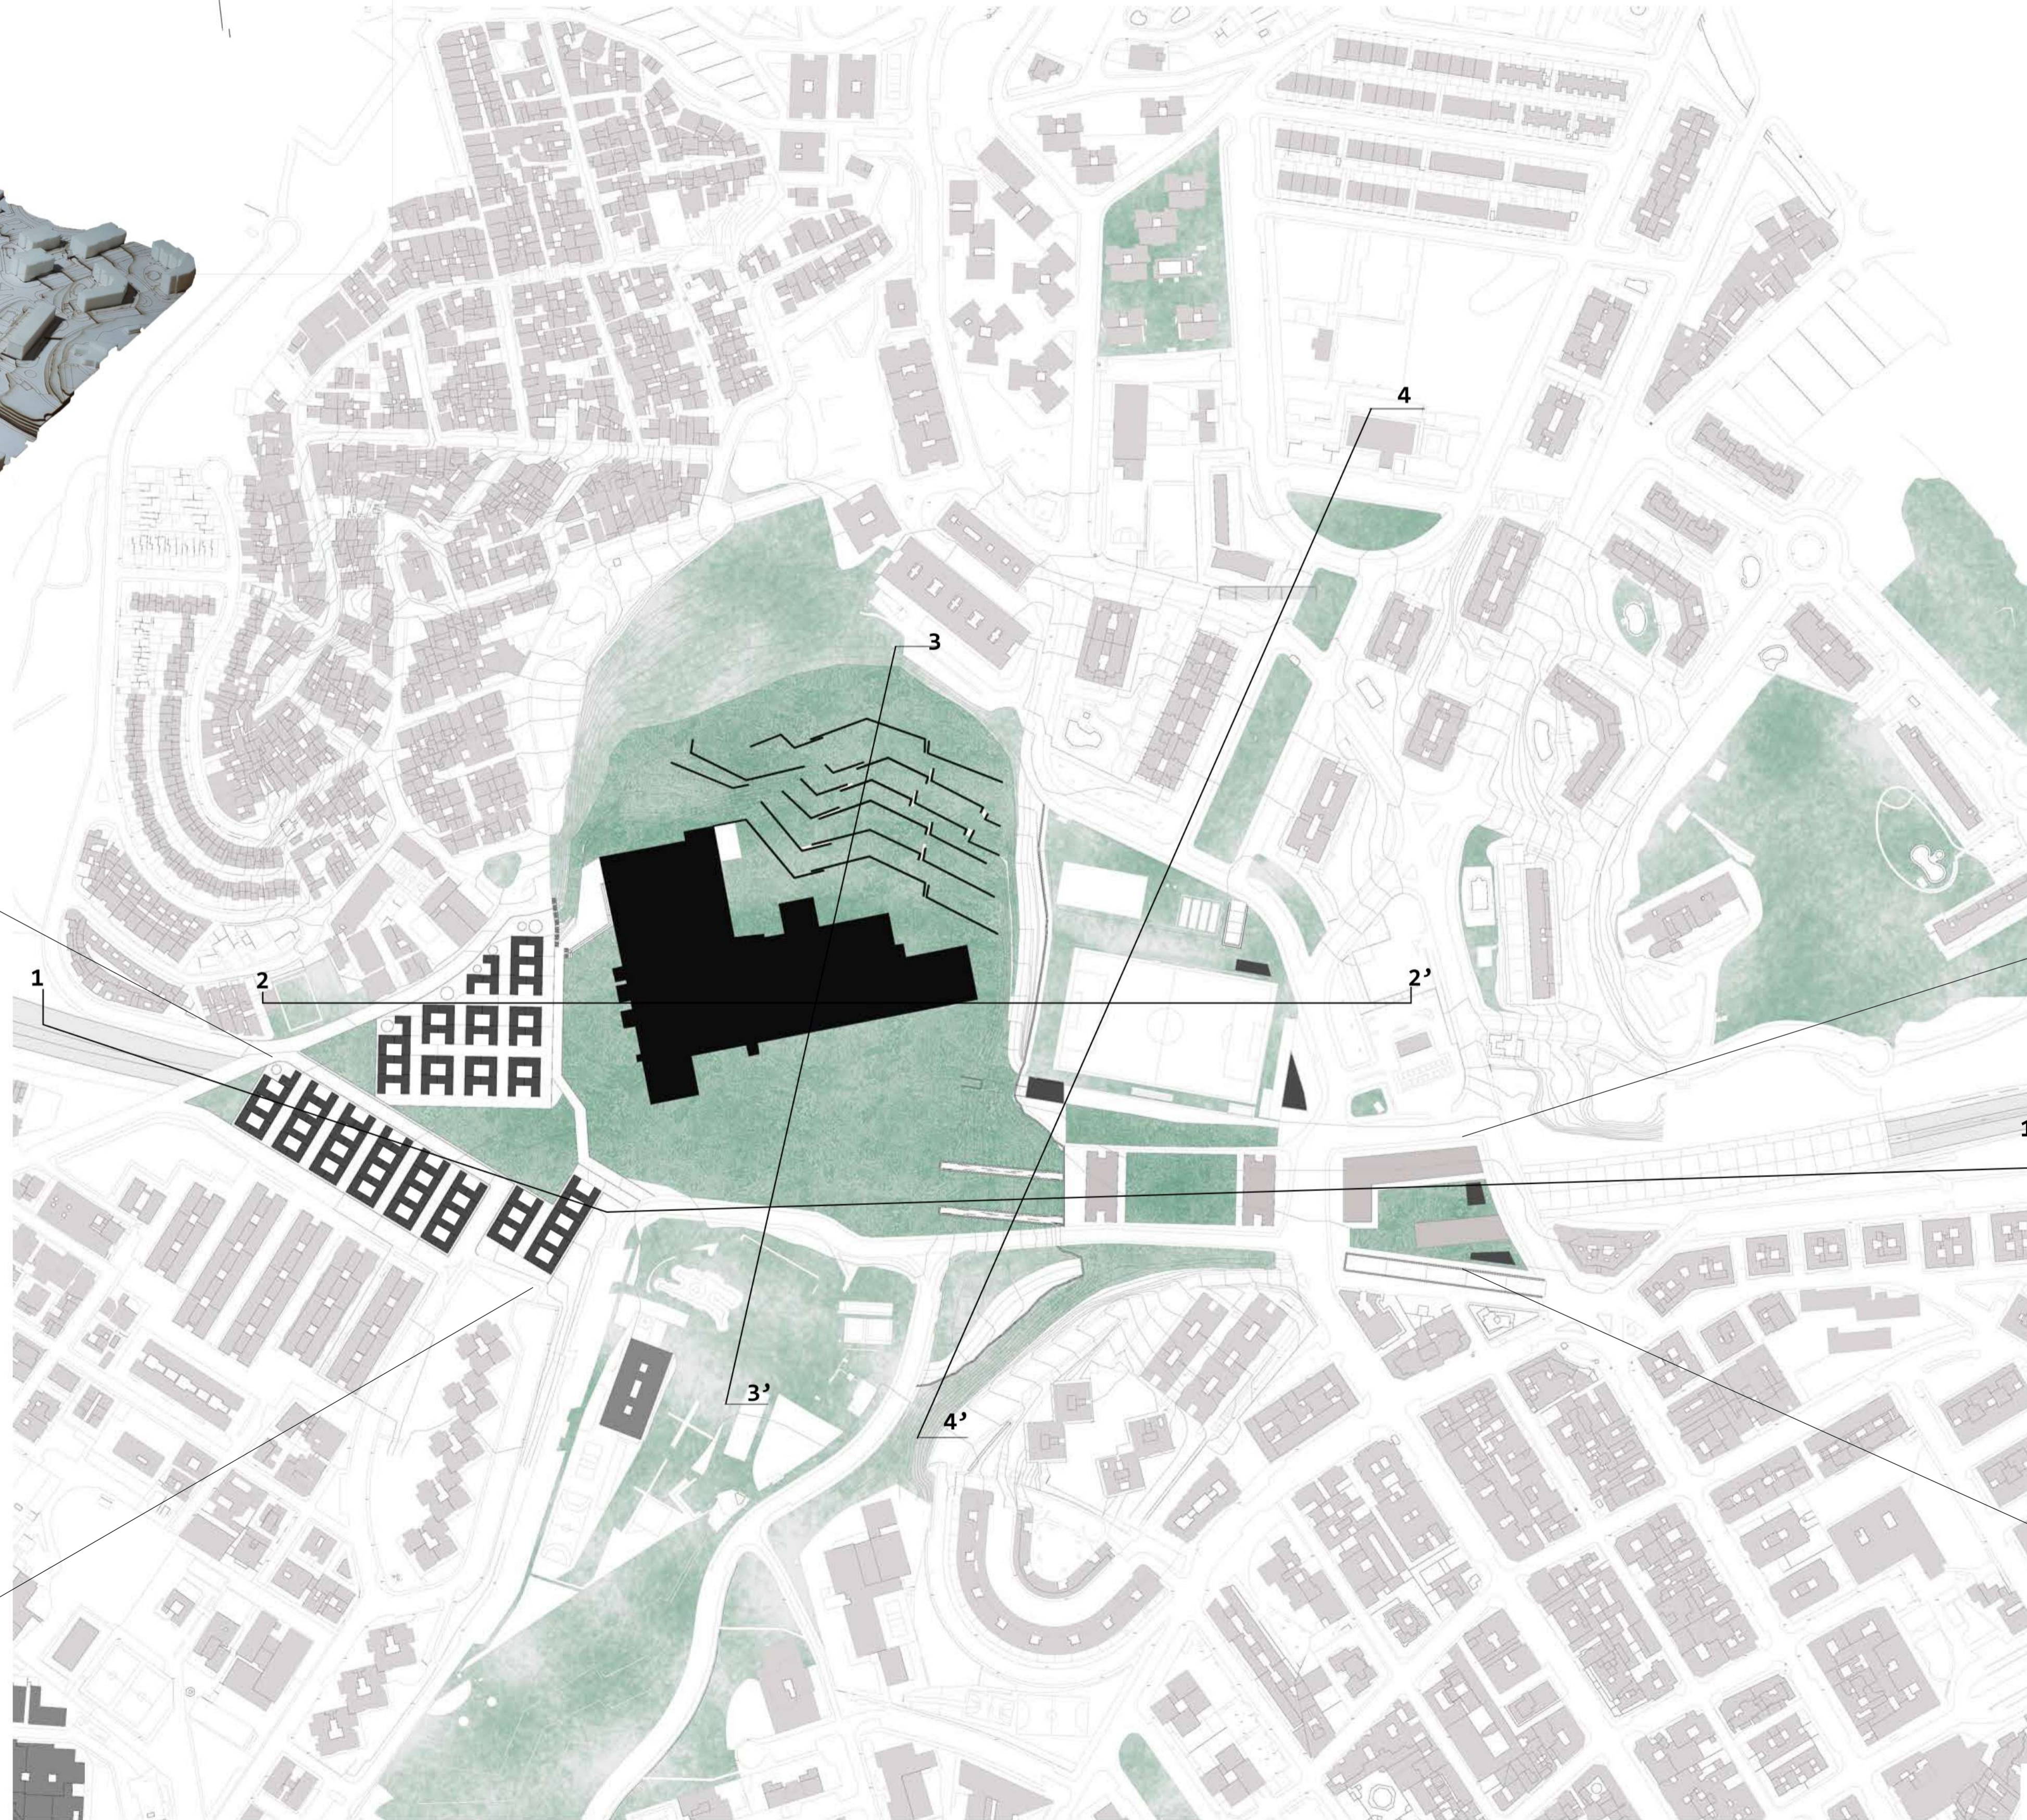


Tipología residencial

Sección longitudinal del conjunto


Planta Alta

Planta Baja


Planta intercambiador

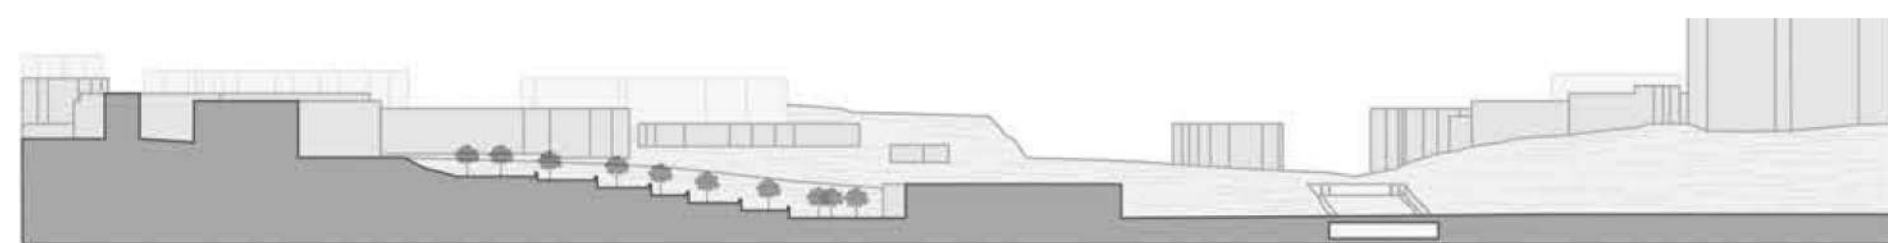

Sección 3-3'

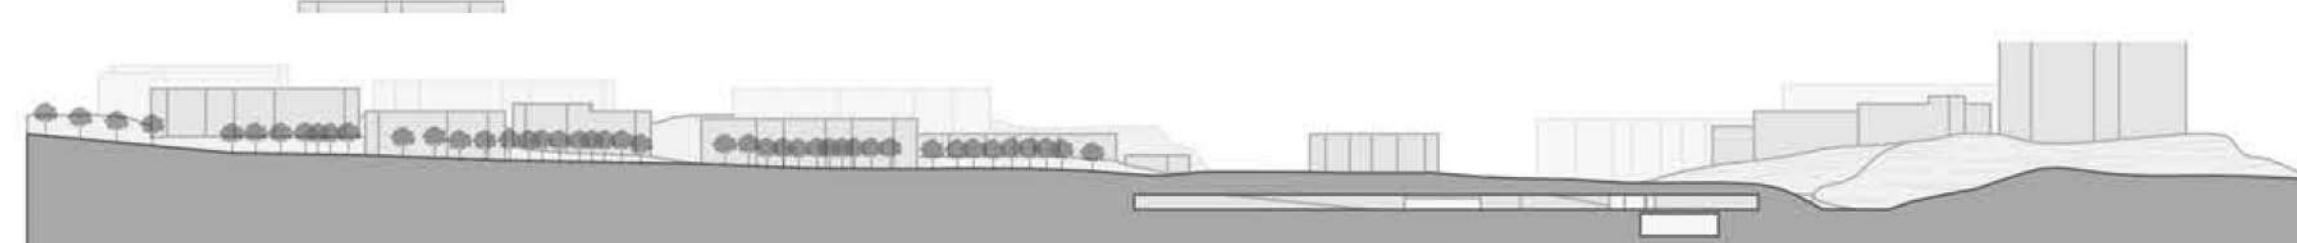

Sección 4-4'

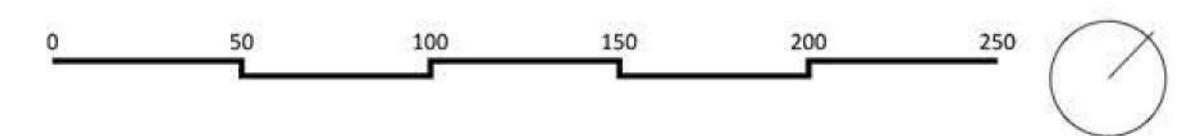

INTERCAMBIADOR_Sályt, Málaga
 Luna Ugart Romero
 Rosa Alba López Navarro
 Beatriz Sánchez Relaño
 Grupo A-B