



CONJUNTOS HISTÓRICOS DEL REINO DE GRANADA

Aguilar de la Frontera


1. Relación entre monumentos y plazas

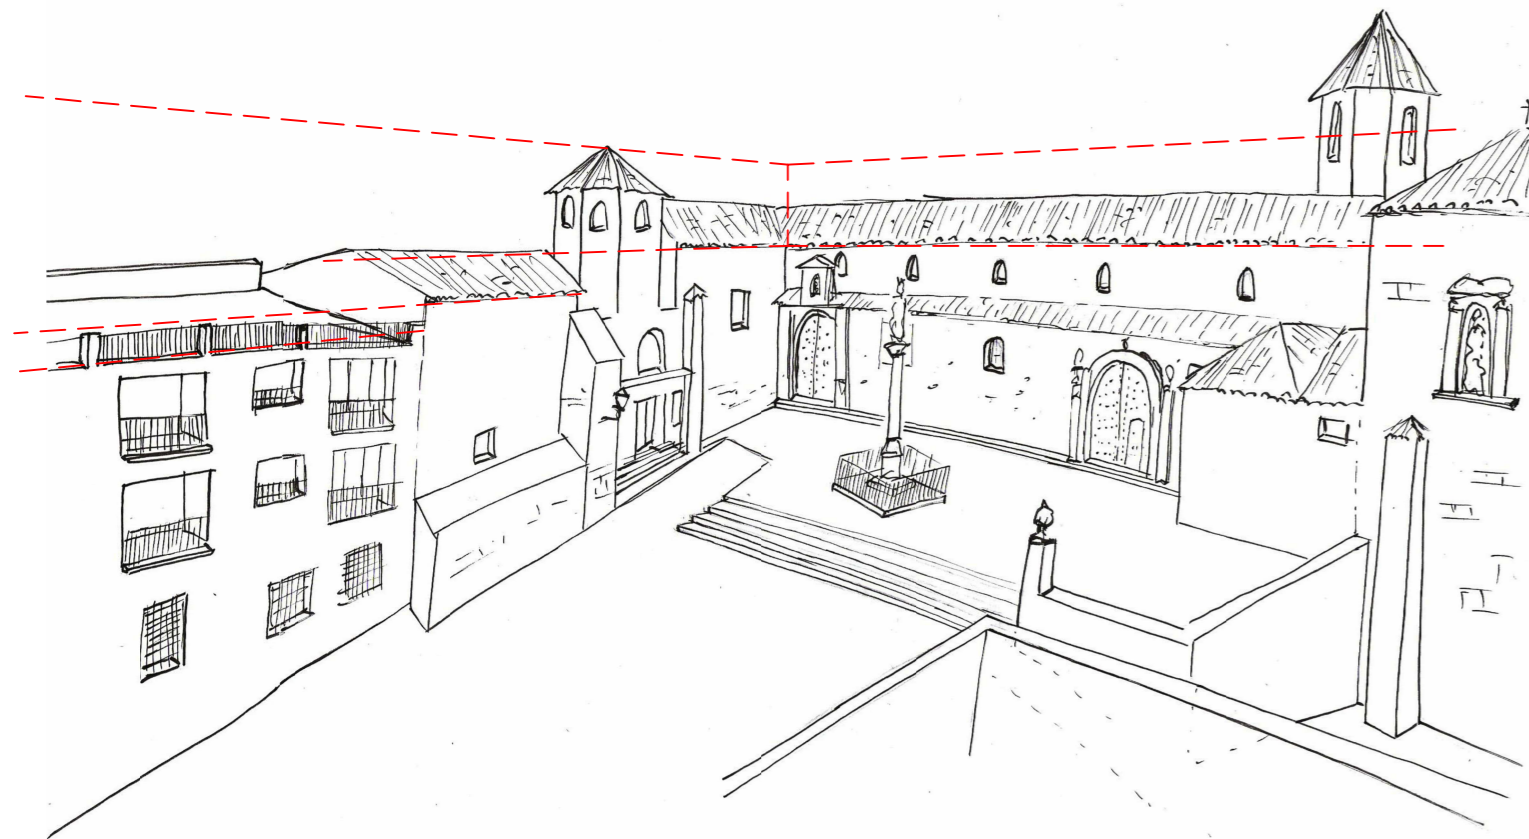


2. El centro de las plazas debe quedar libre y el monumento no tener mas de dos fachadas a la plaza.

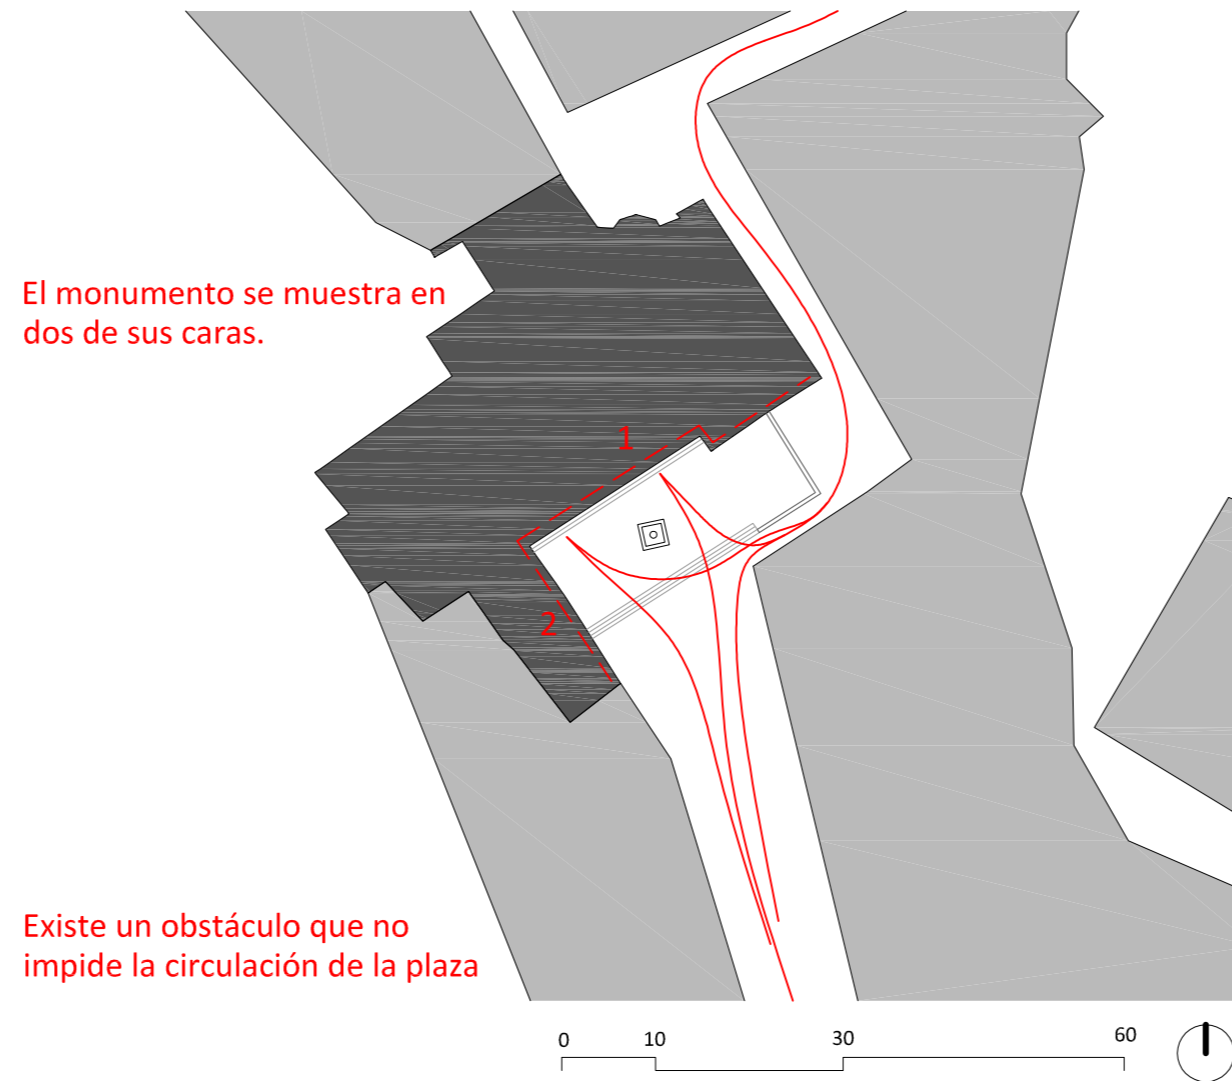

3. La plaza debe ser un recinto cerrado.

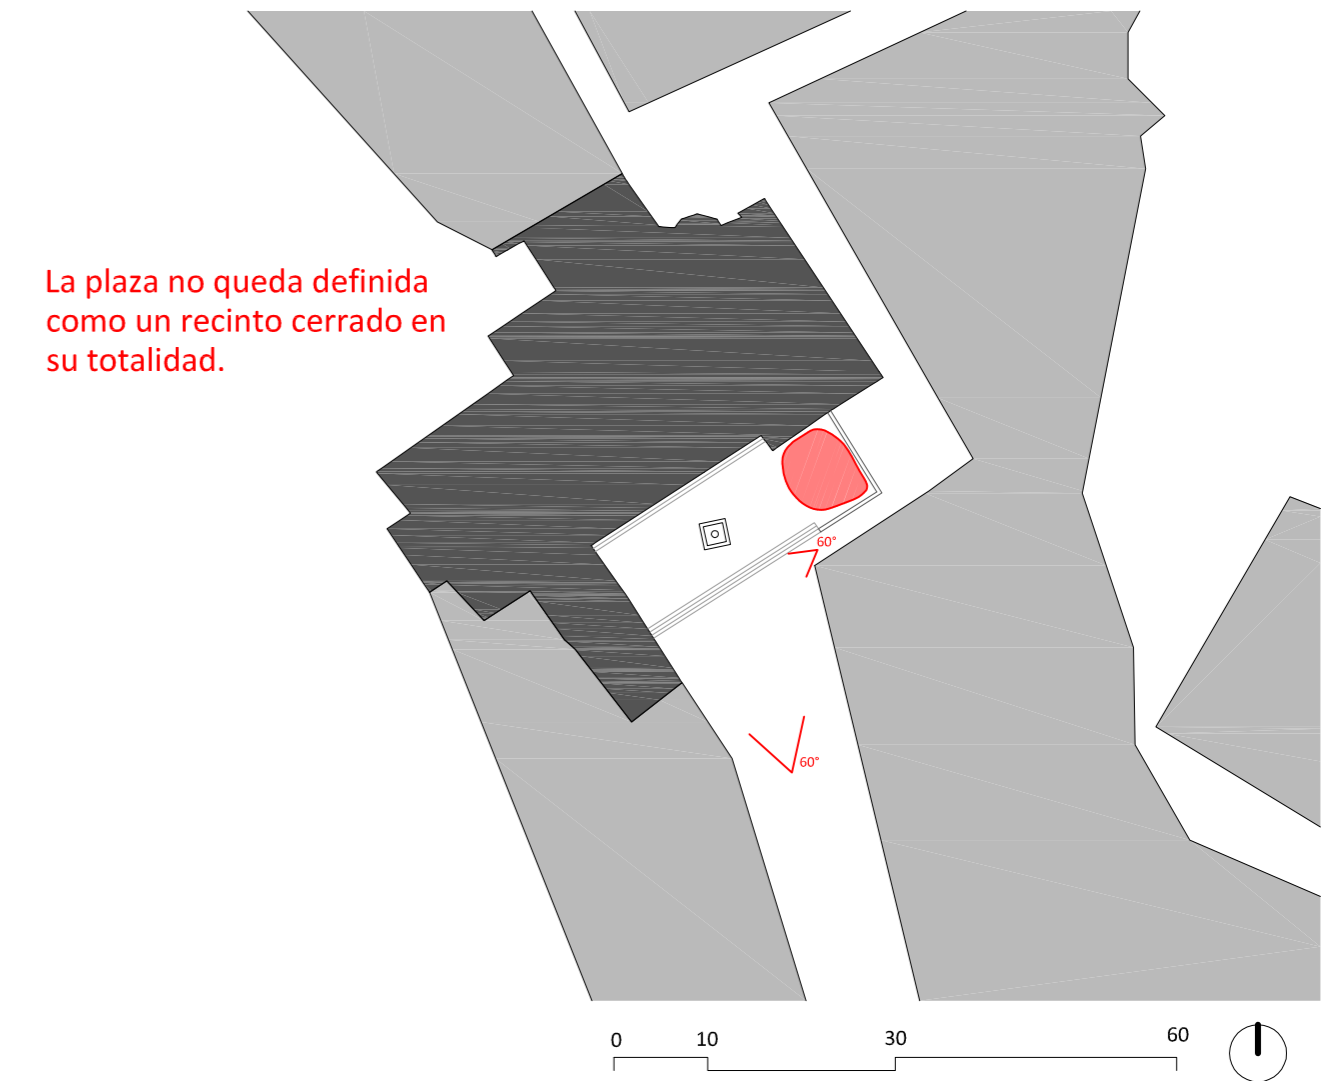

4. Forma y dimensiones de la plaza

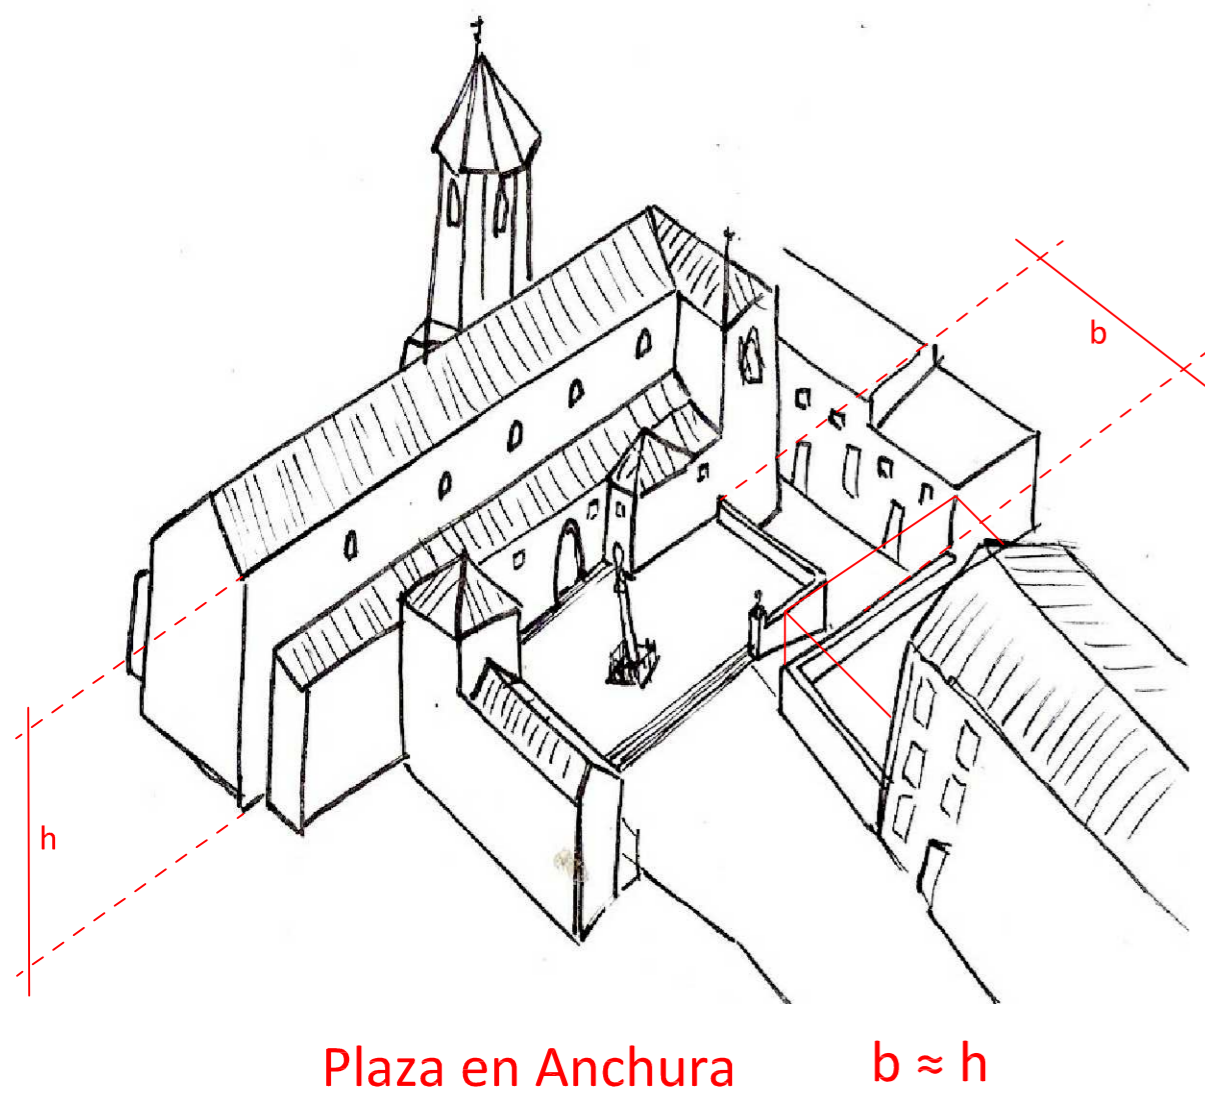

5. Irregularidades de las plazas



6. La agrupación de plazas

