

Reinterpretación de Hampstead Garden Suburb, Londres

Proyecto de Raymond Unwin

ETSAG - Urbanismo 2 - Grupo B
Antoni Mas Lluch
Antonio Jiménez Gálvez

Práctica 5

2016/17


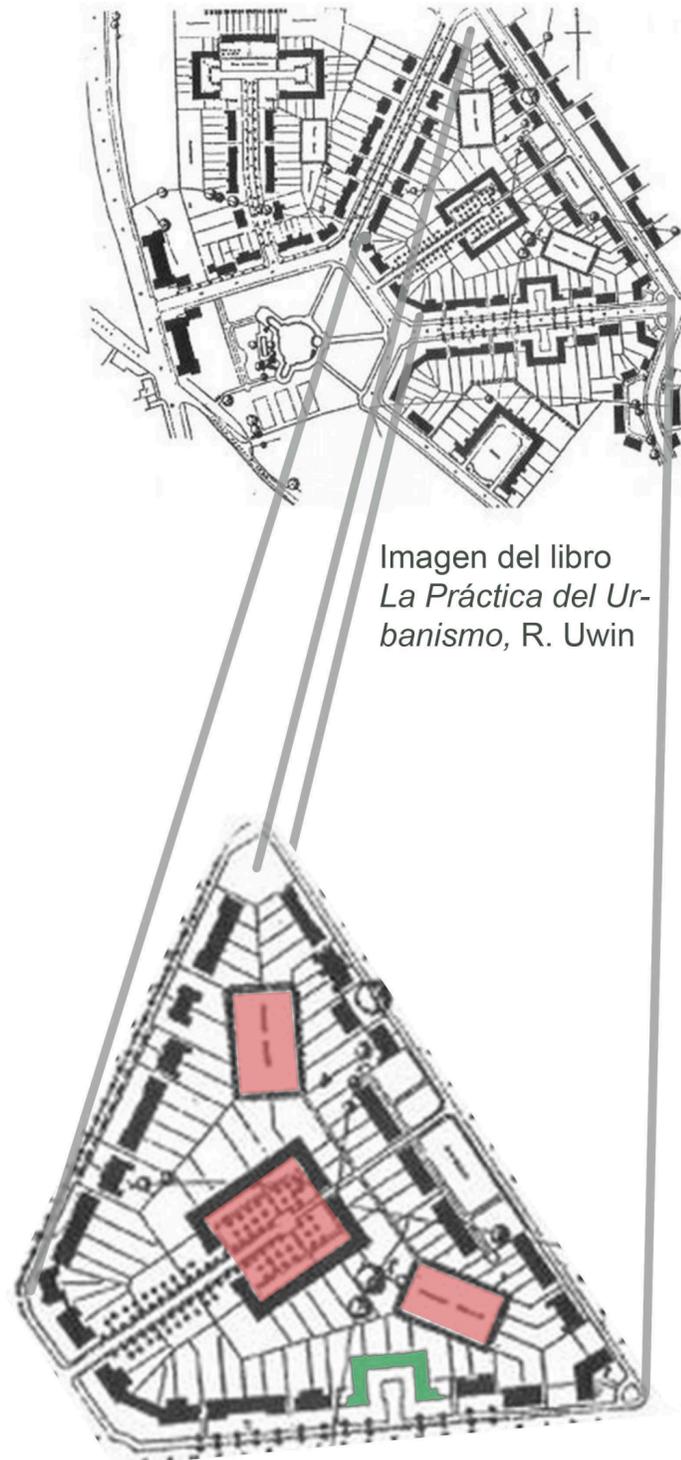



Imagen del libro
La Práctica del Urbanismo, R. Uwin

- Para configurar el diseño de las nuevas manzanas hemos recogido una tipología y la hemos repetido en todas las fachadas que dan a la calle basándonos en su forma en U.
- También hemos usado la forma actual de la manzana que, achatándola, ha resultado en la nueva tipología de manzana. Ésta nos ha ayudado a poder organizar mejor su composición de desarrollo, aunque el objetivo principal era concentrar los espacios comunes entre viviendas i un centro más grande.

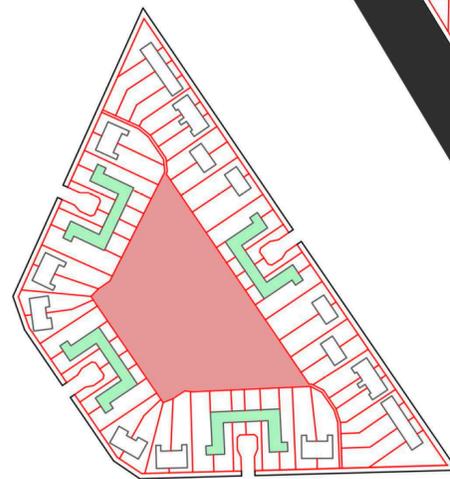

TRANSFORMACIÓN MANZANA

- Hemos abierto distintos tramos de fachada para aumentar la permeabilidad de las manzanas y para crear distintas formas de flujo

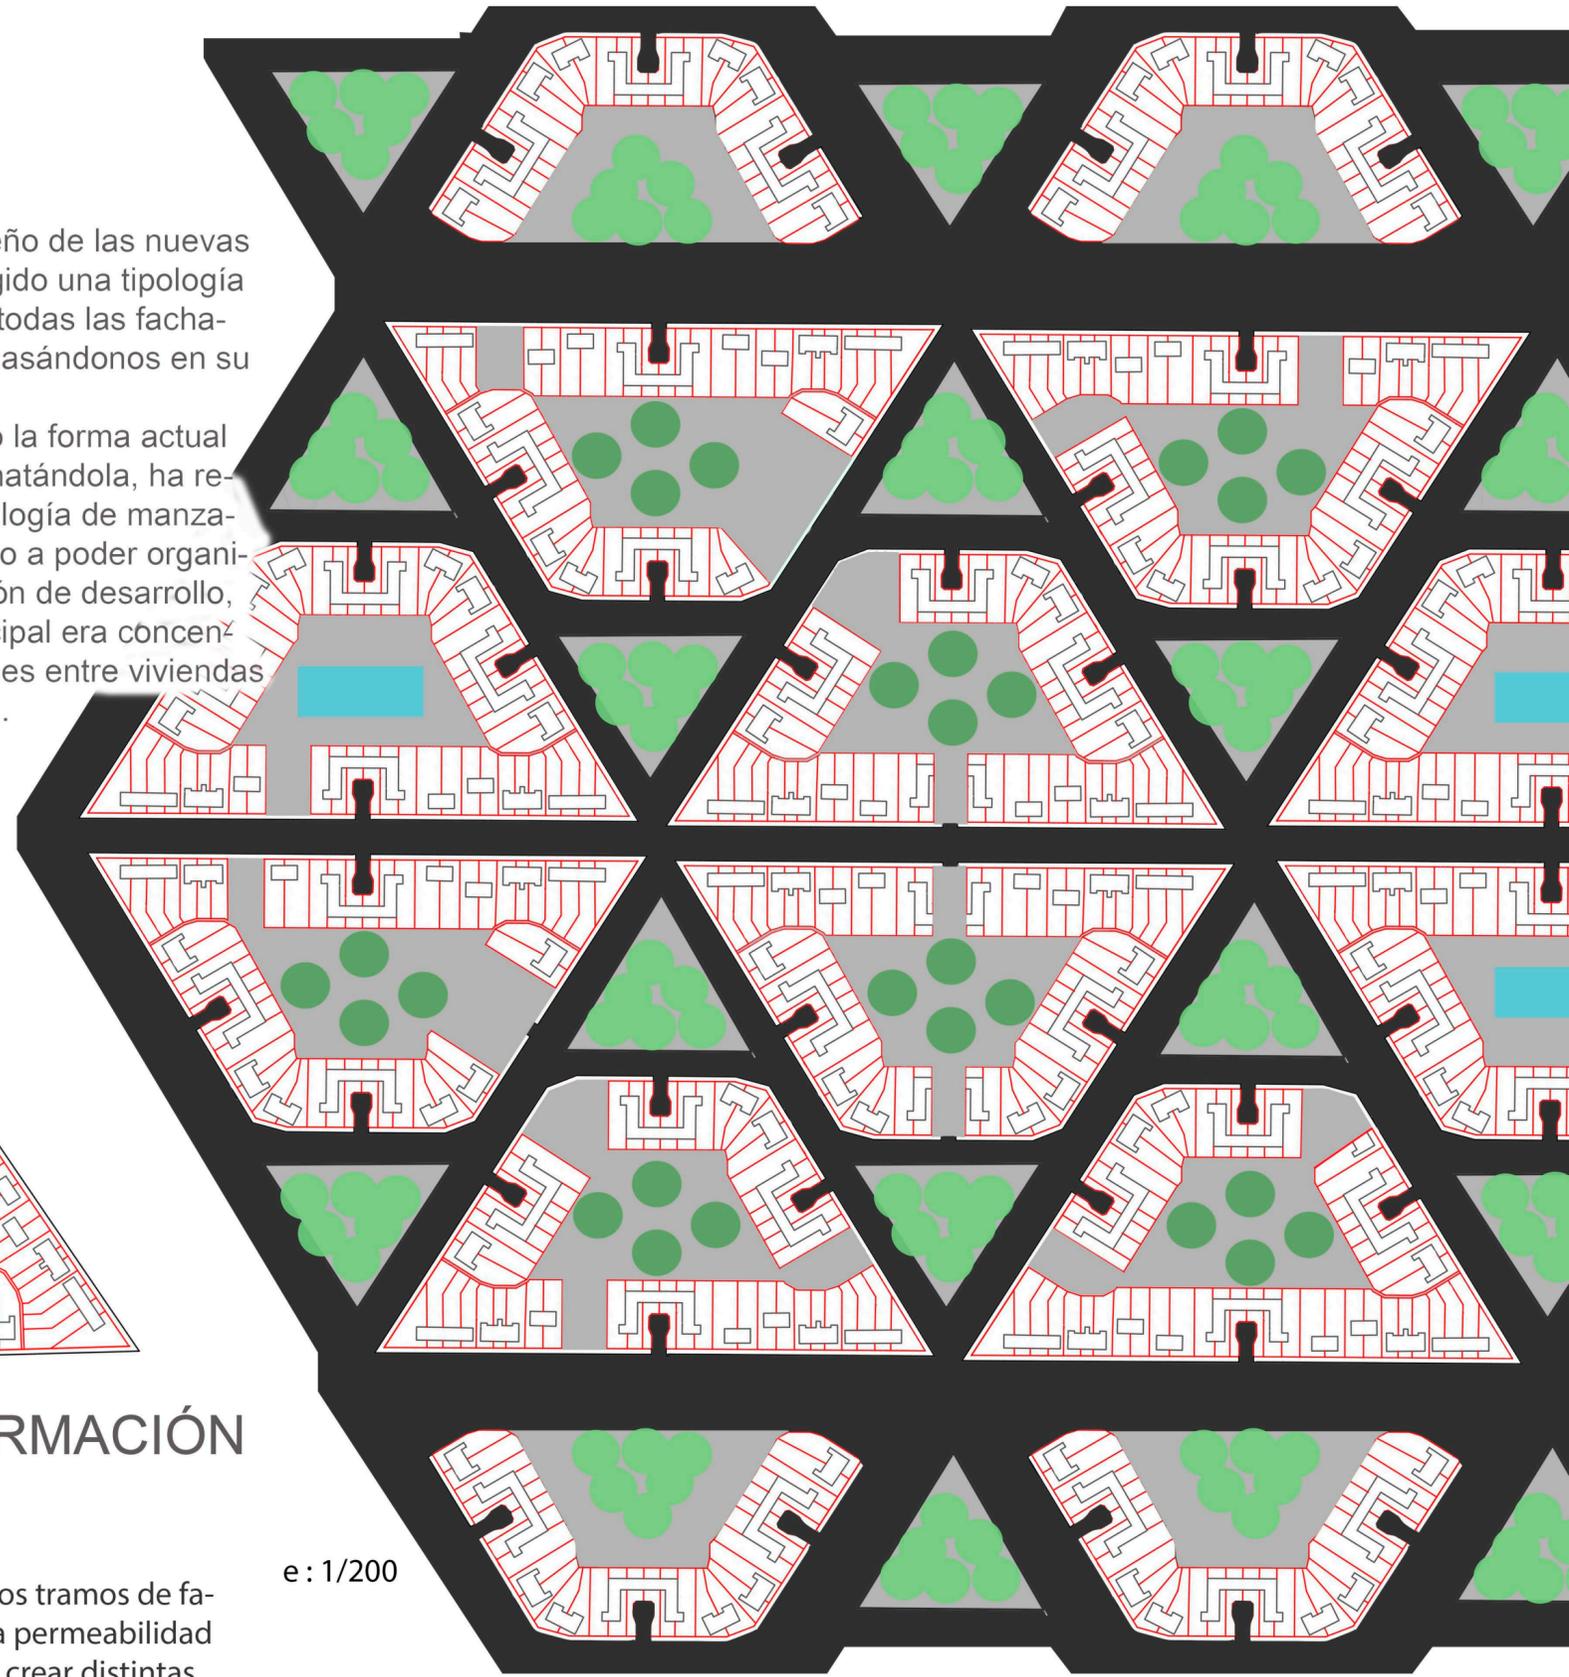

e: 1/200

COMPOSICIÓN MANZANAS