
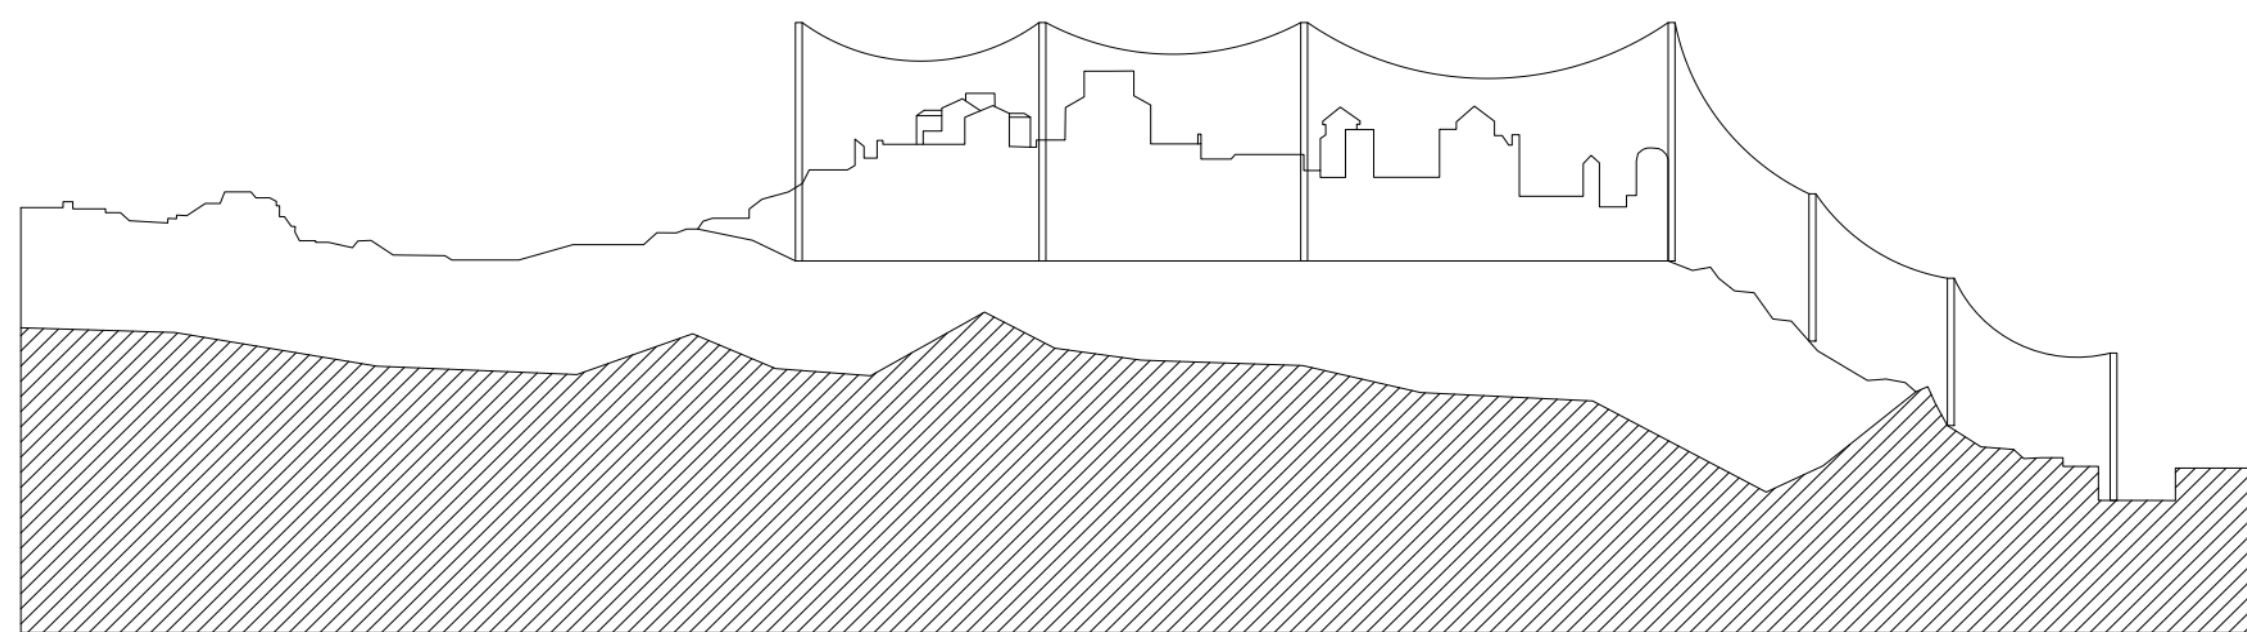
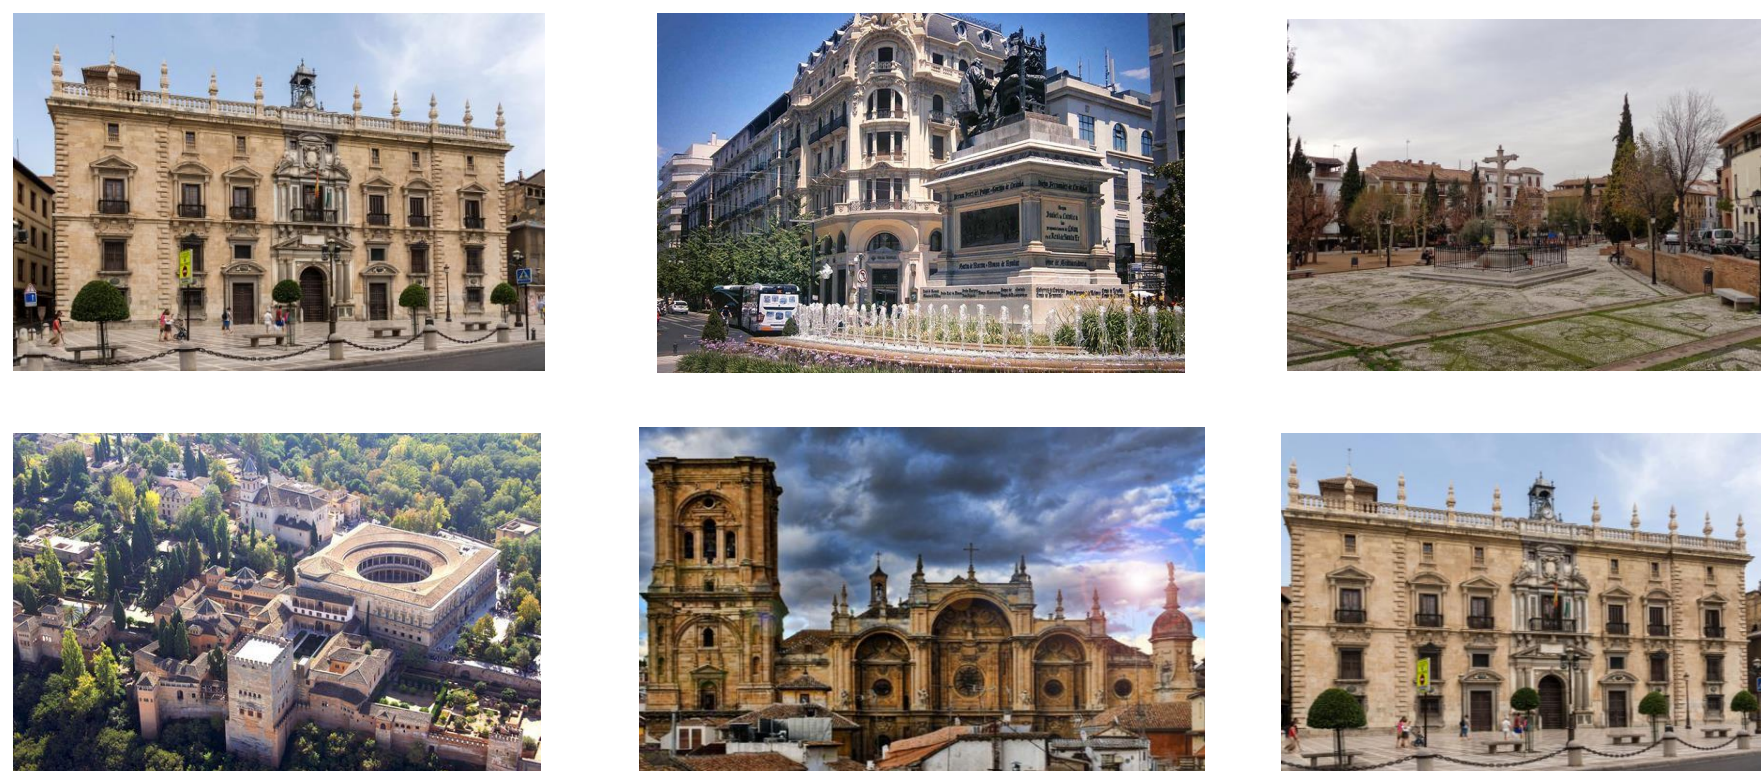


Nuestra propuesta trata de aportar un recorrido más innovador a la ciudad de Granada, con la incorporación de teleféricos con cabina, los cuales recorran todos los puntos emblemáticos de la ciudad, teniendo la posibilidad de bajar o subir en las zonas próximas a este. De esta forma, dejaríamos las calles para los ciudadanos que prefieran recorrer las calles de esta ciudad, pero con la posibilidad de un medio de transporte hacia los monumentos mucho más rápido y directo. Creemos que esta intervención sería importante para destacar el Título de este trabajo, ya que aportaríamos a Granada una nueva forma de recorrerla y una nueva perspectiva aérea.

UBICACIÓN DE LAS PARADAS

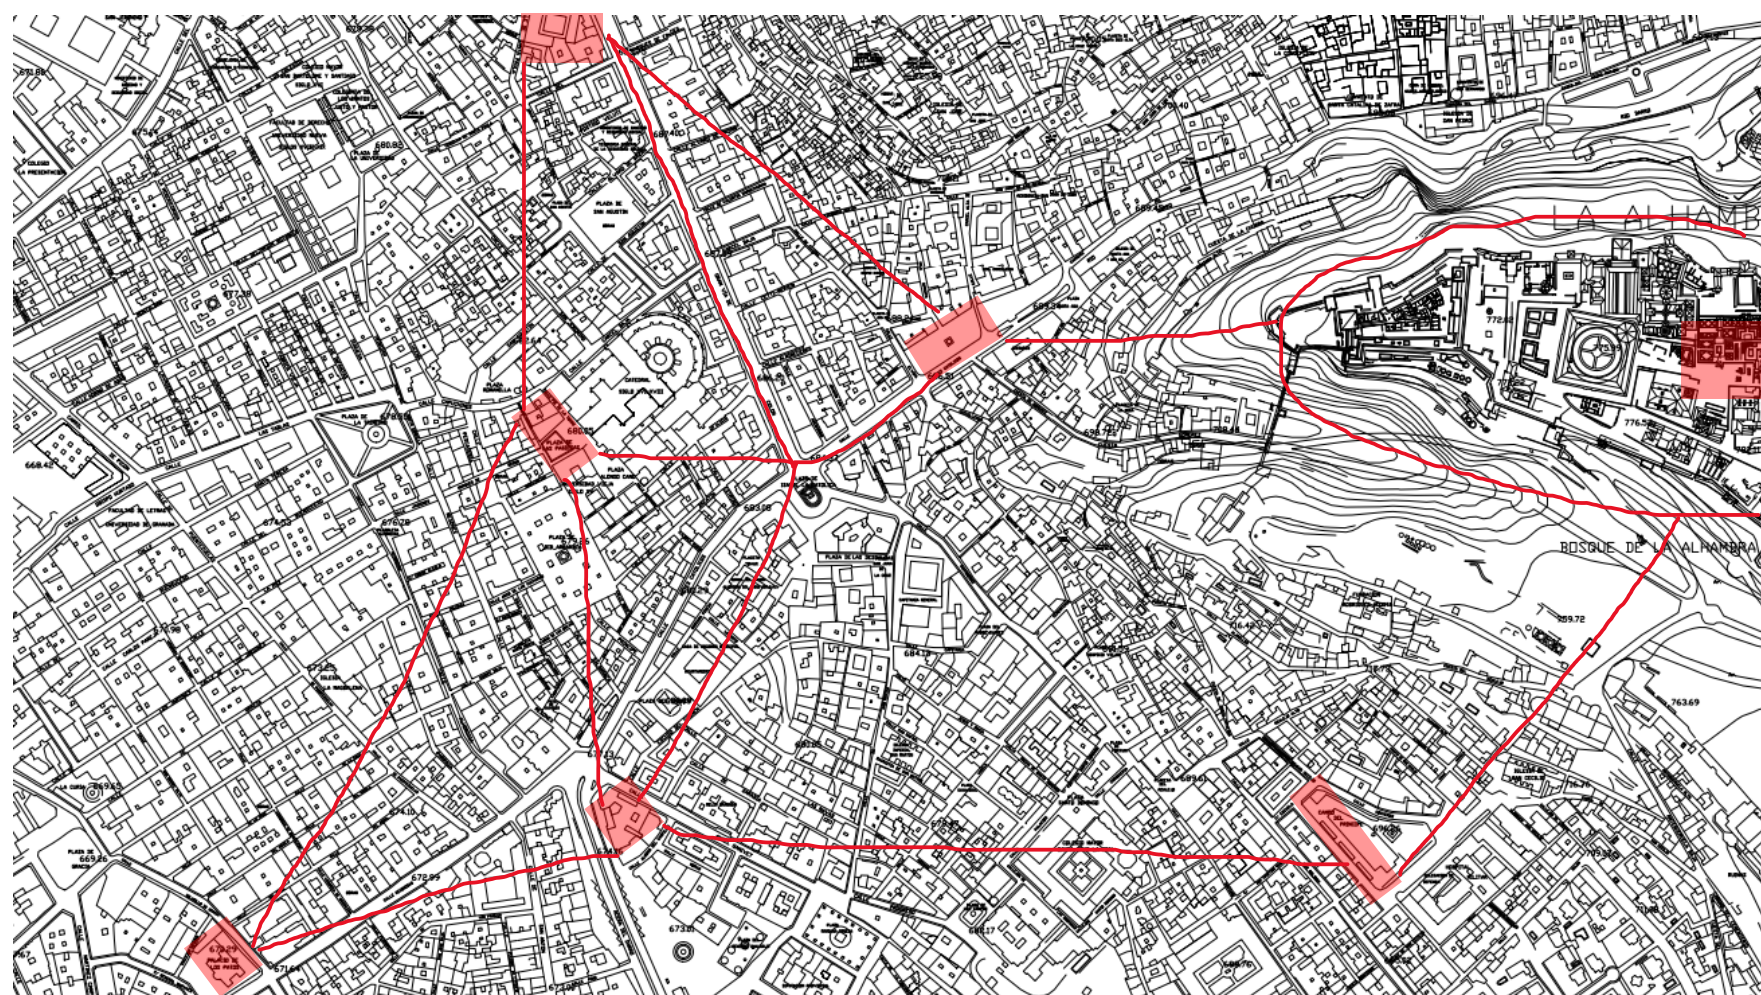

Sección 1/1000

PROPUESTA GRANADA 2049

