


MASTERPLAN ESCALA 1:5000
CURSO 2022/23 URBANISMO 2
MARINA ALCOCEA GRACIA
MARIA ROLDAN MOLINA

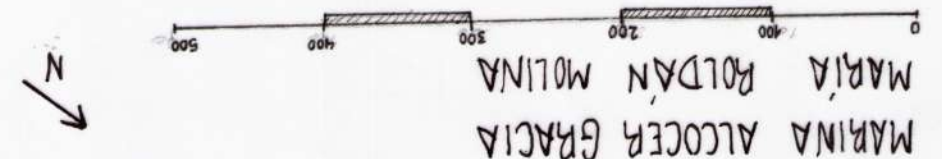

- Zona verde
- Reordenamiento de calles y camino
- Espacios públicos
- Aparcamiento
- Nueva calle principal
- Zona urbanizable
- Edificios singulares
- Receptorio
- Pavlos Vega

