


VÍA VERDE

PROPUESTA INDIVIDUAL

ESCALA 1/2000
0 10 20 30 40 50 m.

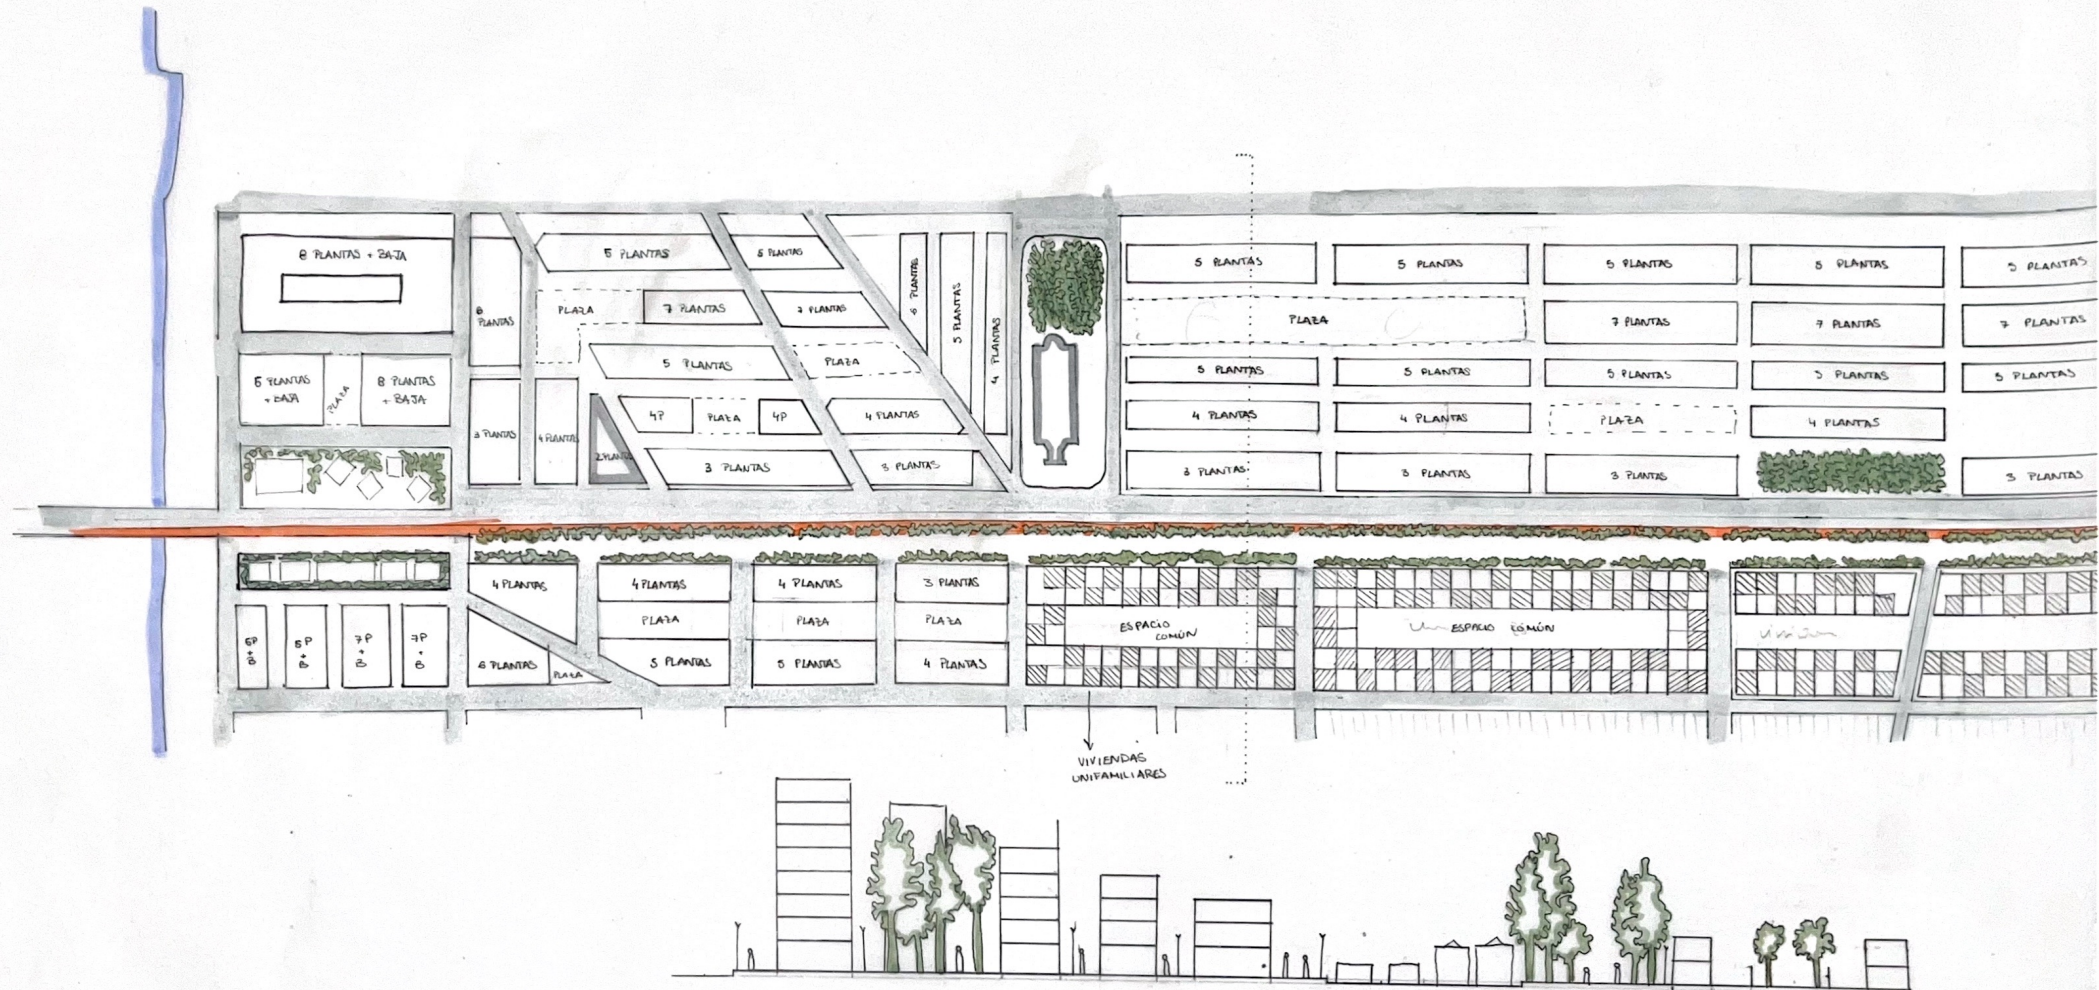

- RÍO
- TRANVÍA
- VEGETACIÓN
- EDIFICIO PÚBLICO
- VIVIENDA UNIFAMILIAR



VÍA VERDE

PROPUESTA INDIVIDUAL

