


Proyecto Zona Residencial Albaizín

Urbanismo1 23/24
Rajmund Popiel
12.01.2024



Planta Proyecto
ESC. aprox. 1:1500


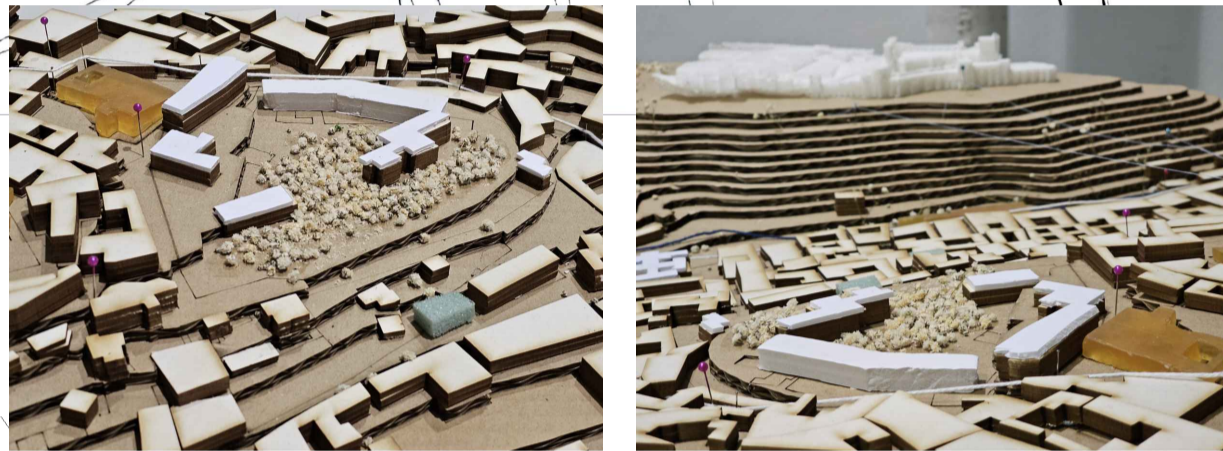


Volumetría Proyecto
ESC. aprox. 1:1000

Planta Tipo
Viviendas
ESC. 1:250



Planta Baja
Residencia Ancianos
ESC. 1:250

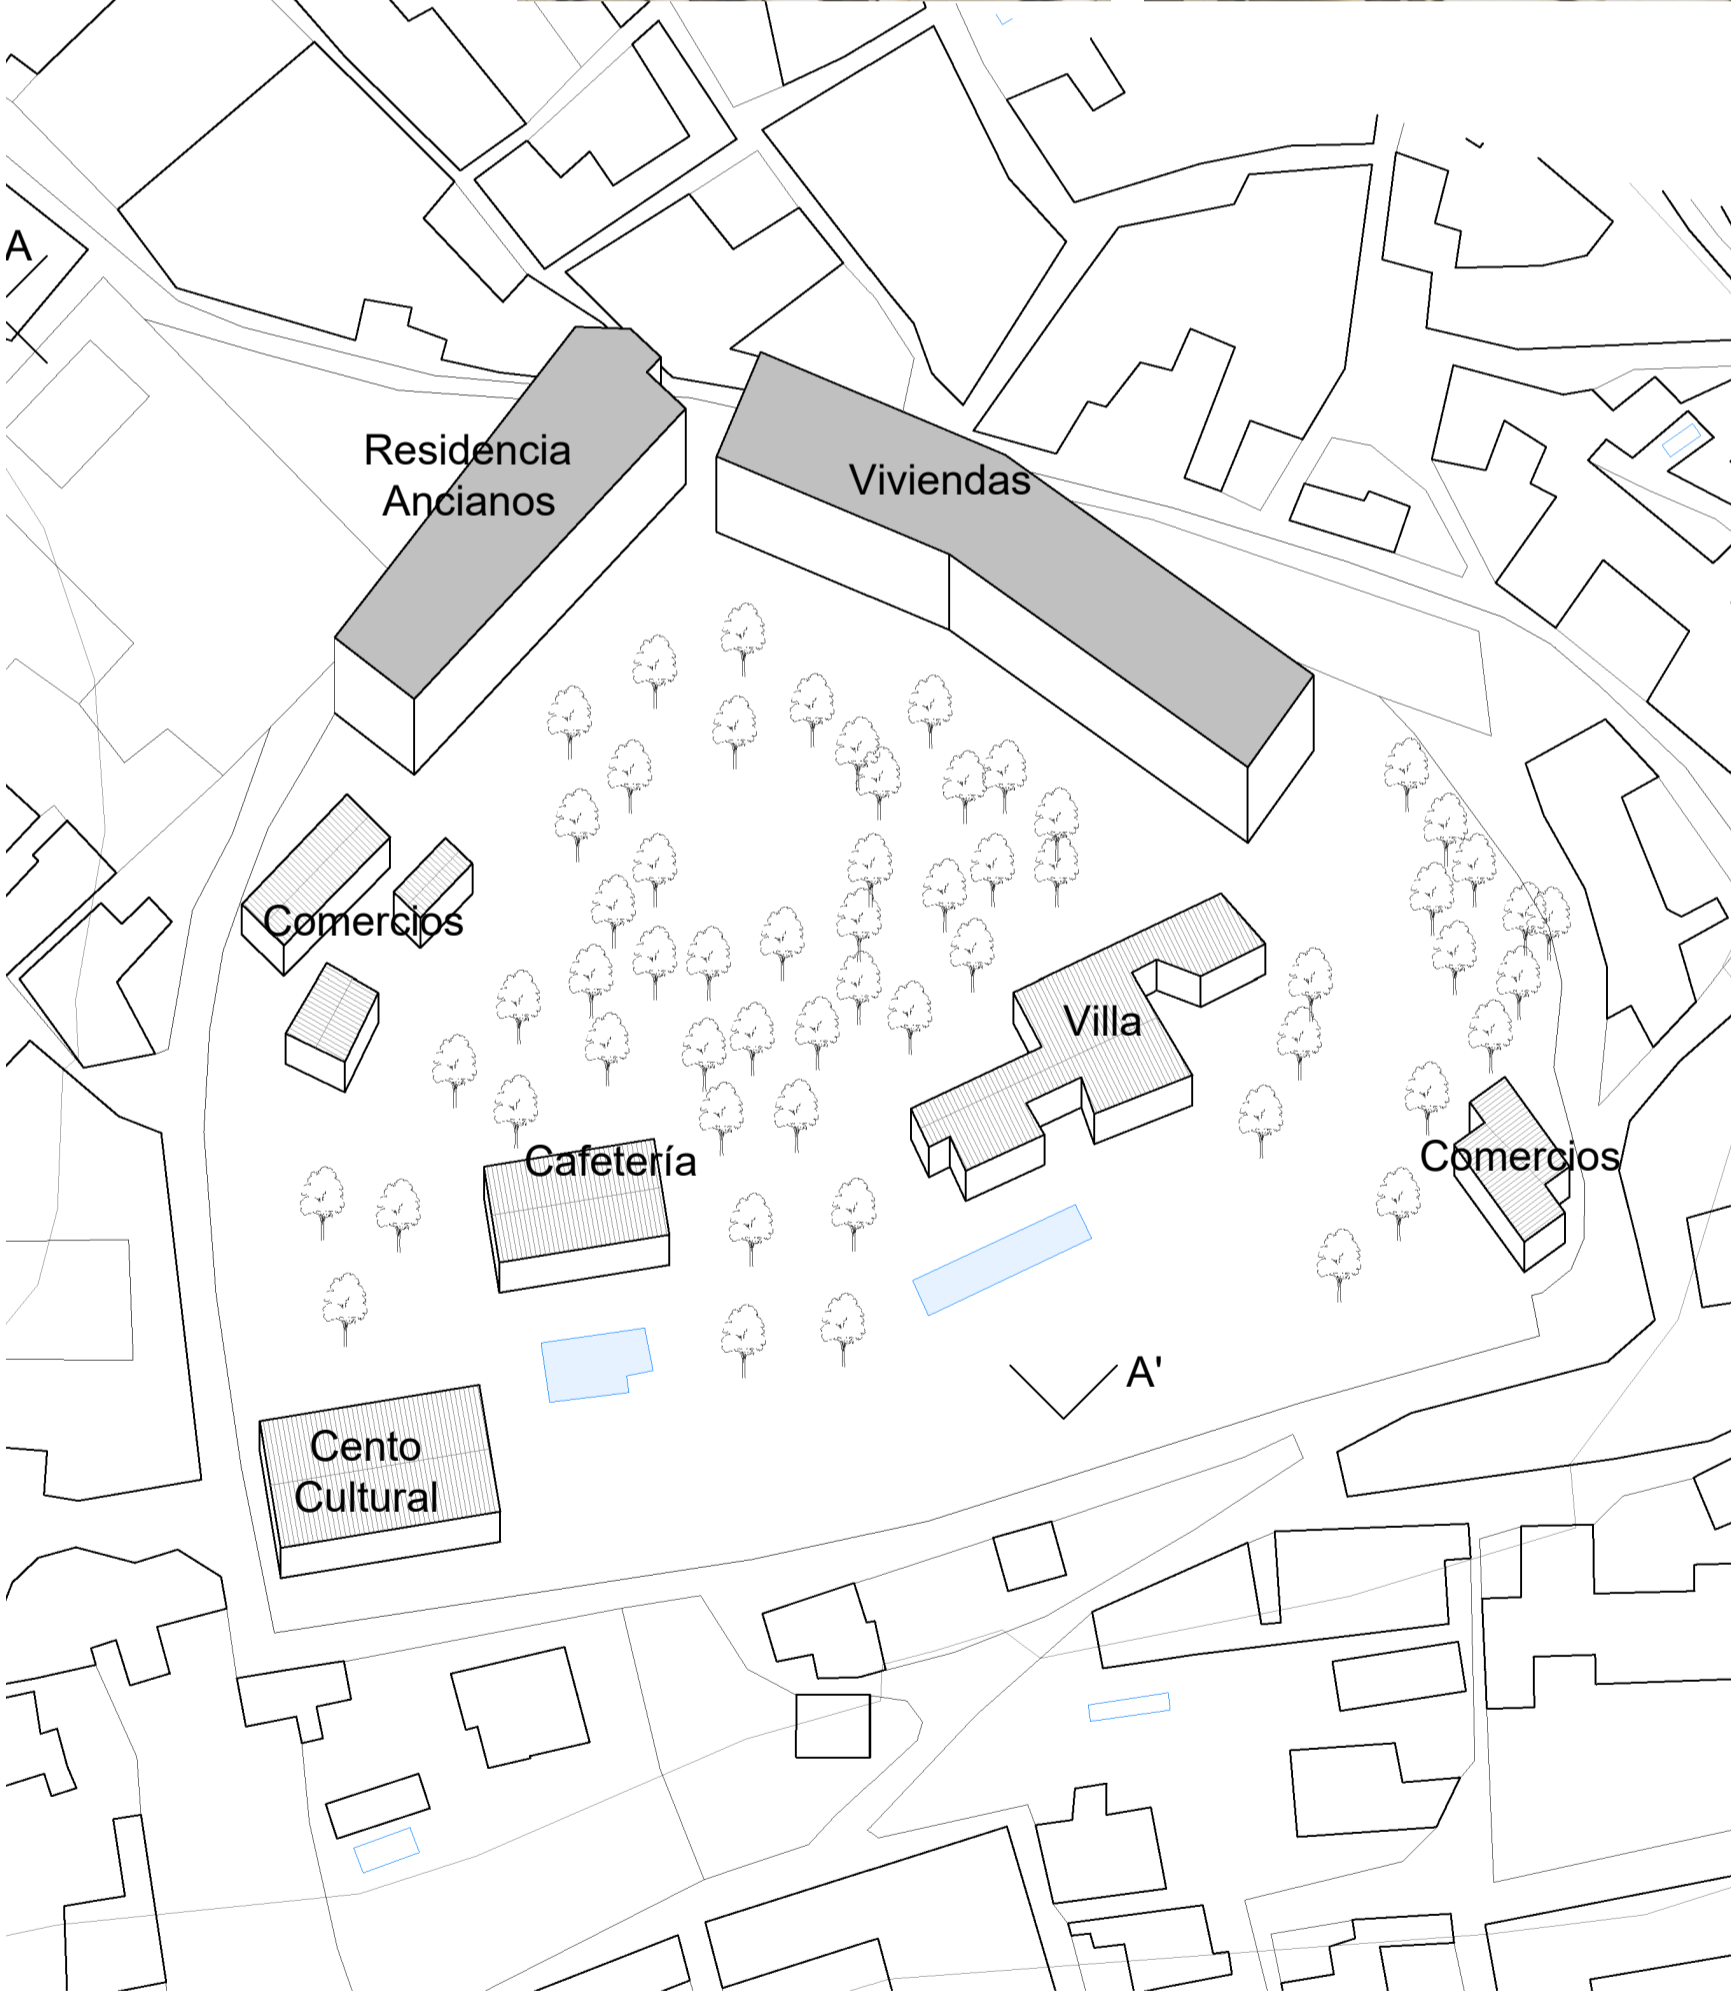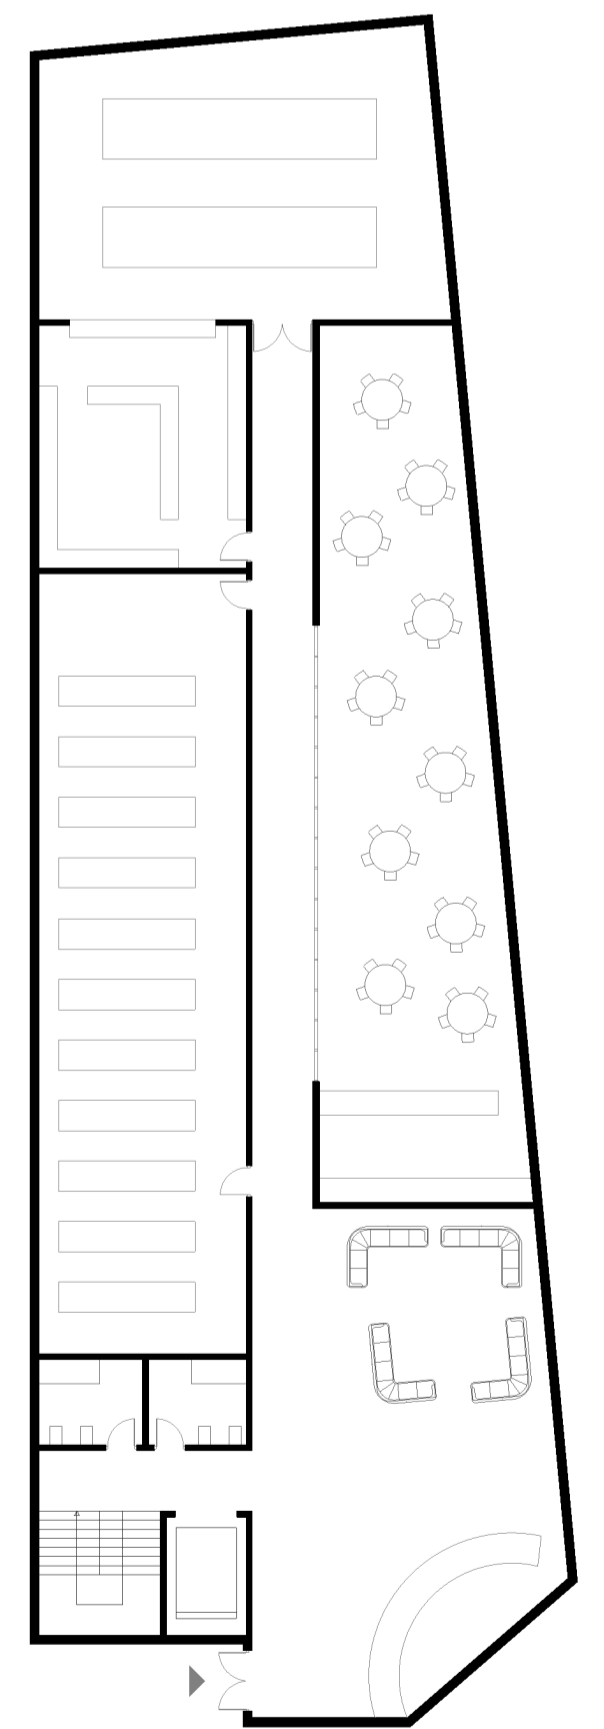

Sección AA'
ESC. 1:500

