

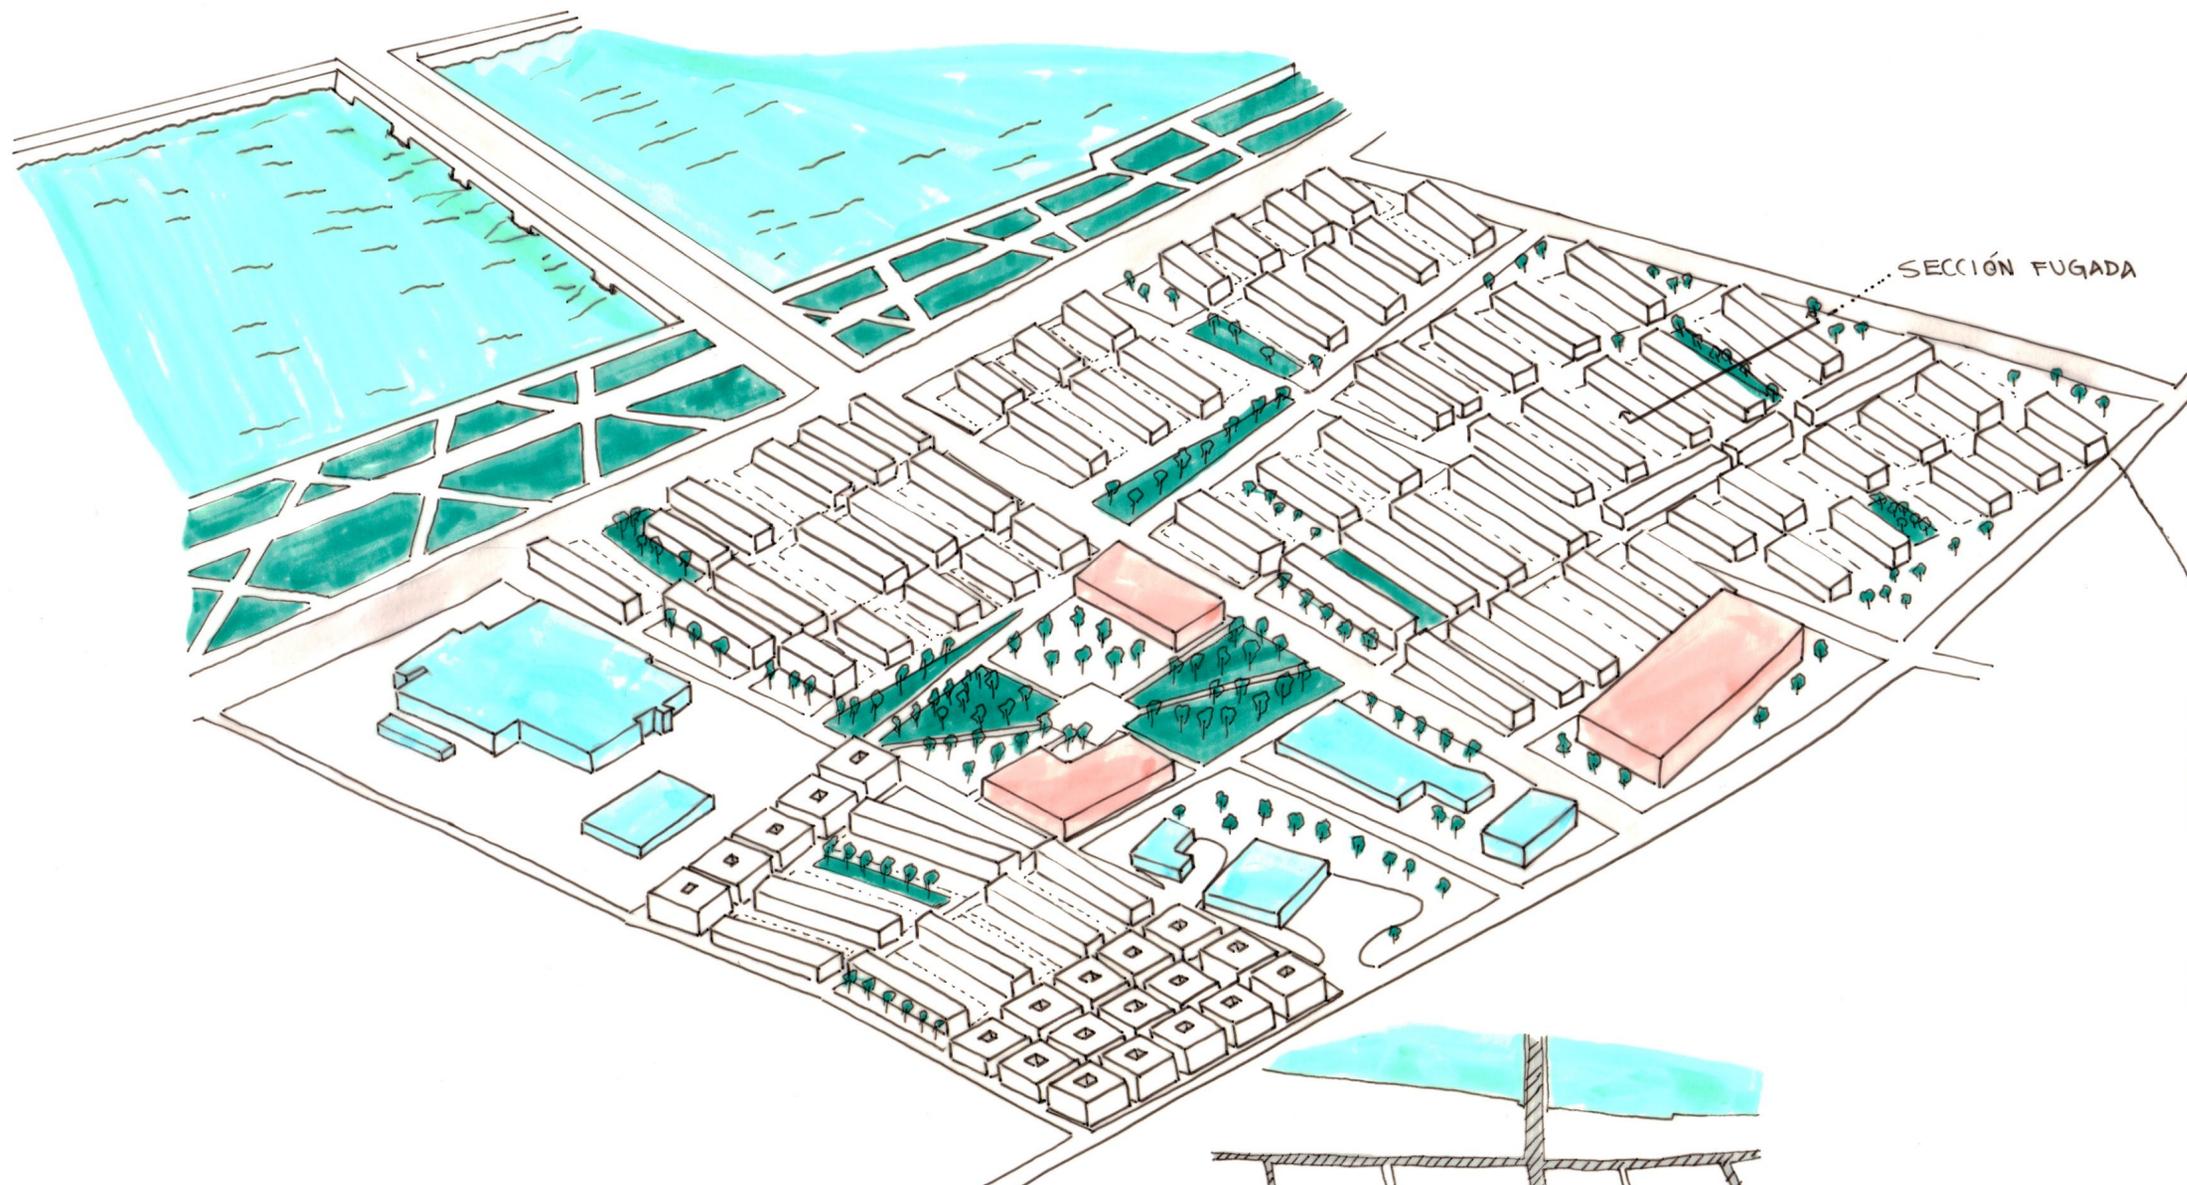
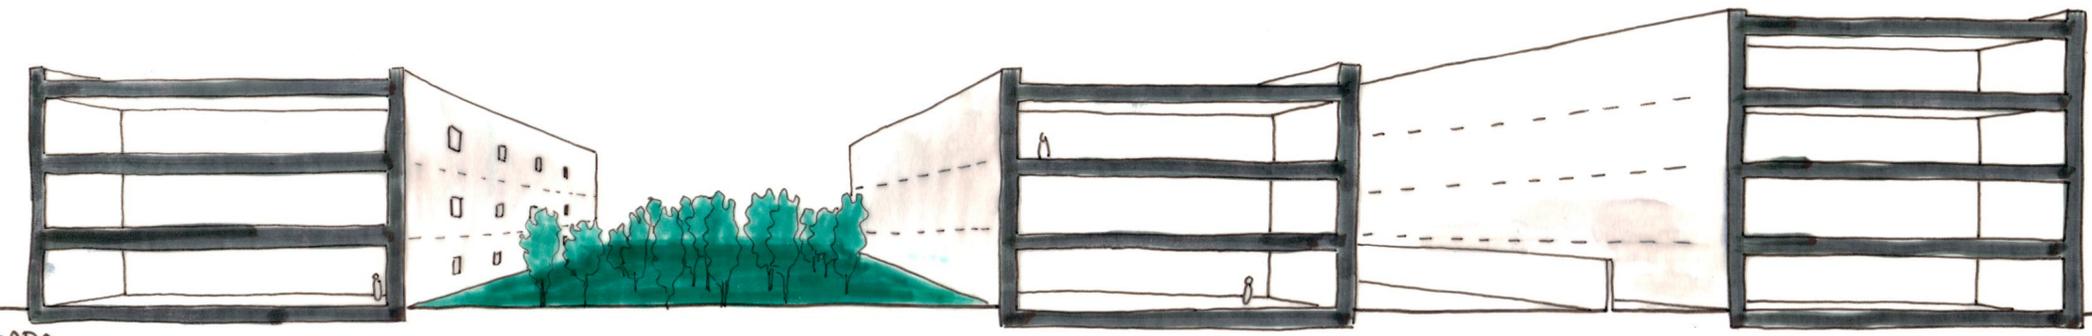


LA INTERVENCIÓN EN LA ZONA DE TRABAJO SE SINTETIZA EN LA CREACIÓN DE DOS "SUPERMANZANAS" DE FORMA QUE SE DA PRIORIDAD A LOS RESIDENTES. SE GENERA UNA TIPOLOGÍA QUE SE VA GRADUANDO EN ALTURA PARA NO DAR SOMBRA A LAS VIVIENDAS COLINDANTES. POR OTRA PARTE, TODAS LAS VIVIENDAS COMPARTEN UN JARDÍN COMUNIARIO. LA ZONA DE PASEO JUNTO AL RÍO, ES CAUSADA POR VISTAS A LA BASE DE SUBMARINOS Y AL ATARDECER.

- LEYENDA:
- EQUIPAMIENTO PÚBLICO
 - VIVIENDA
 - USO TERCIARIO
 - VEGETACIÓN
 - SOLO RESIDENTES
 - VEHÍCULOS

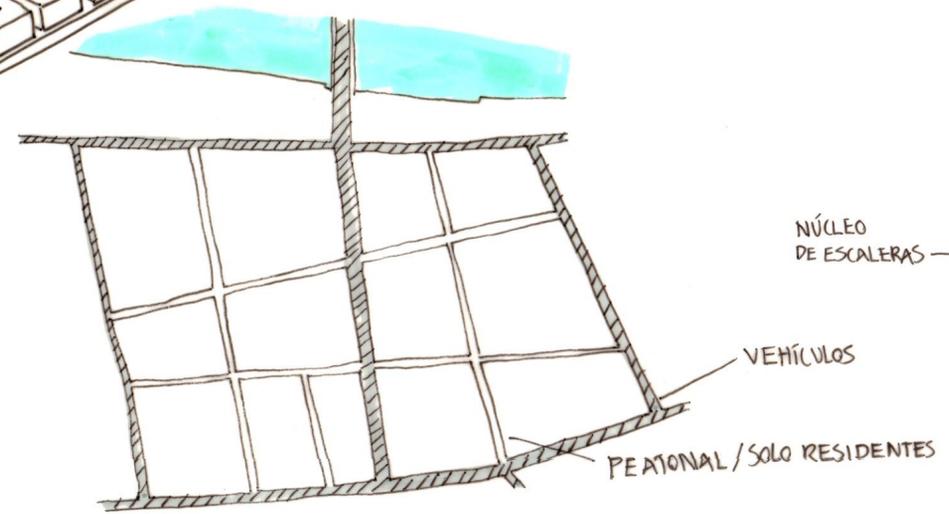

- LEYENDA:
- EQUIPAMIENTO PÚBLICO
 - USO TERCIARIO
 - VEGETACIÓN
 - SOLO RESIDENTES
 - VEHÍCULOS

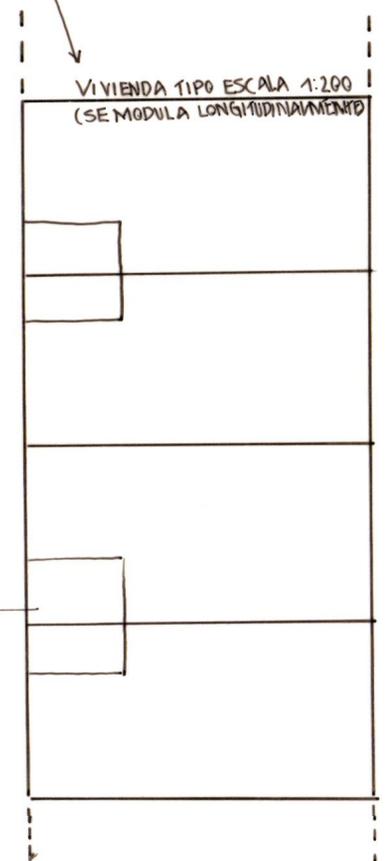

SECCIÓN FUGADA
E 1:200