


# PROPUESTA INDIVIDUAL MARSELLA

ZAKARIAE AIT SAID Grupo:D Curso:2018/19

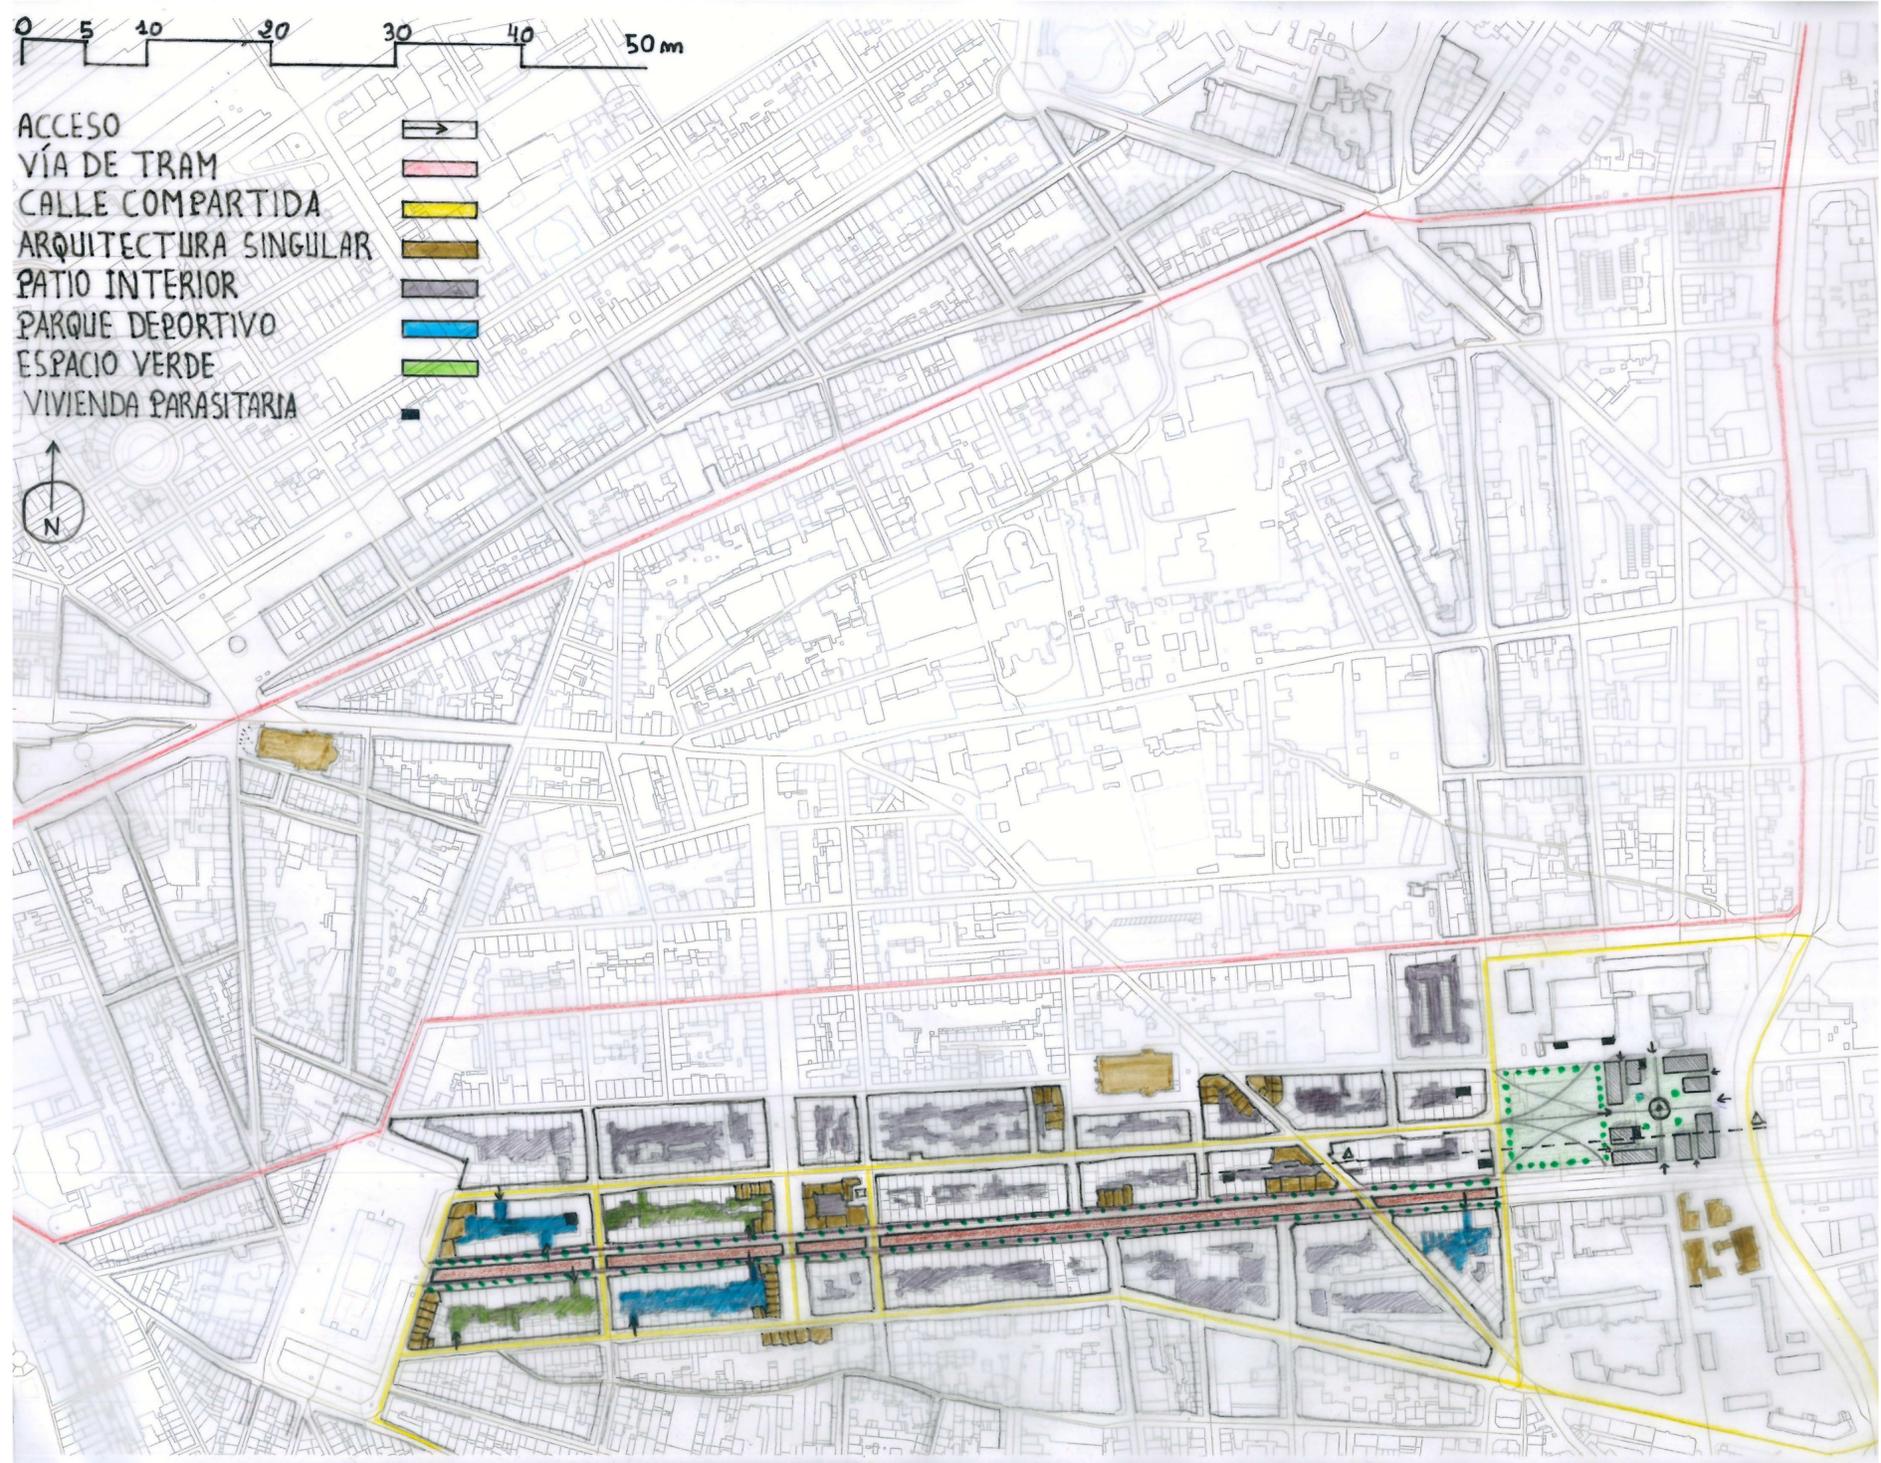

## Propuestas:

1- Crear un espacio de exposiciones comerciales y culturales en el eje central, para aprovechar todo el espacio de esa calle lejos de la colonización del automovil, tras trasladar la línea del tram a la calle paralela. además de unas pistas aptas para biciletas o cualquier material electrico como medio de transporte sostenible en 2050.



2- Cambiar el pavimento de la dos calles laterales, para generar calles comparidas donde pueden convivir el coche y el peaton, y pueden jugar los niños de manera segura.



3- Liberar la primera planta de los edificios situados frente al eje principal, que serán destinadas al comercio, puesto que en el análisis de usos, las actividades comerciales generan un gran congestionamiento en el centro de Marsella.


4- Liberar los patios internos de 3 manzanas que están en desuso y convertirlos en parques y espacios deportivos abiertos a la calle.

6- Nuevas viviendas parasitarias con dimensiones que cumplen las necesidades mínimas, destinadas a los refugiados, como solución permanente al problema. situadas en algunas fachadas de edificios, construidas por materiales prefabricados con acero y madera.

5- Nuevas viviendas Co-housing asociadas a servicios comunes de carácter colaborativo, adaptadas a la zona de intervención, junto a las edificaciones existentes, creando un parque público dentro y fuera de la zona del proyecto, por el fin de abrir el proyecto a la calle como espacio de encuentro social.



Co-vivienda Nanterre / MaO architectes

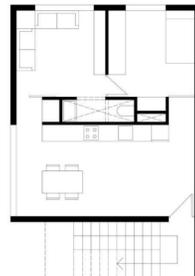

0 1 2 3 4 5 10m

