



# Proyecto de liberación y creación de espacio público en Santa Adela



Planta estado actual  
E\_ 1:2000

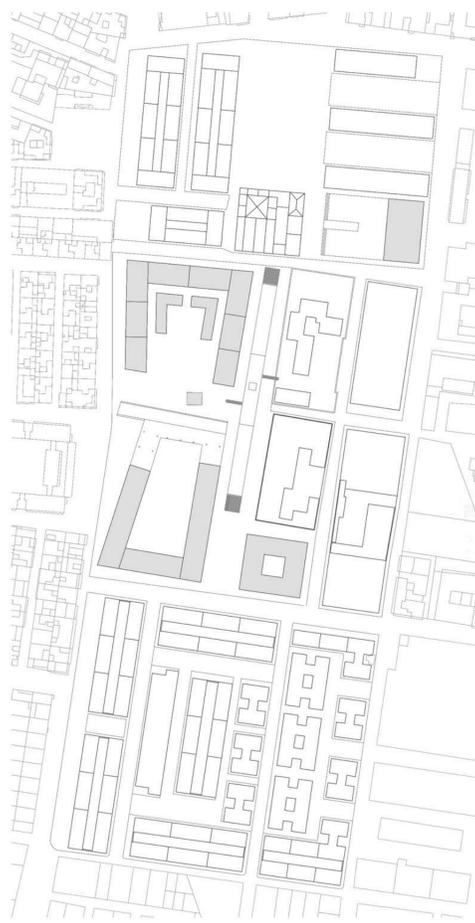


Planta estado proyectado  
E\_ 1:2000

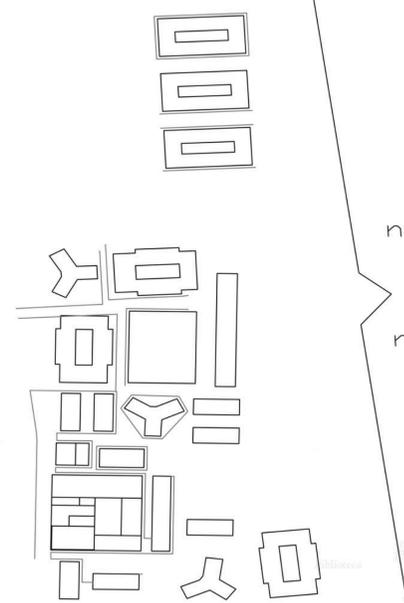


numero viviendas: 395

numero locales: 10

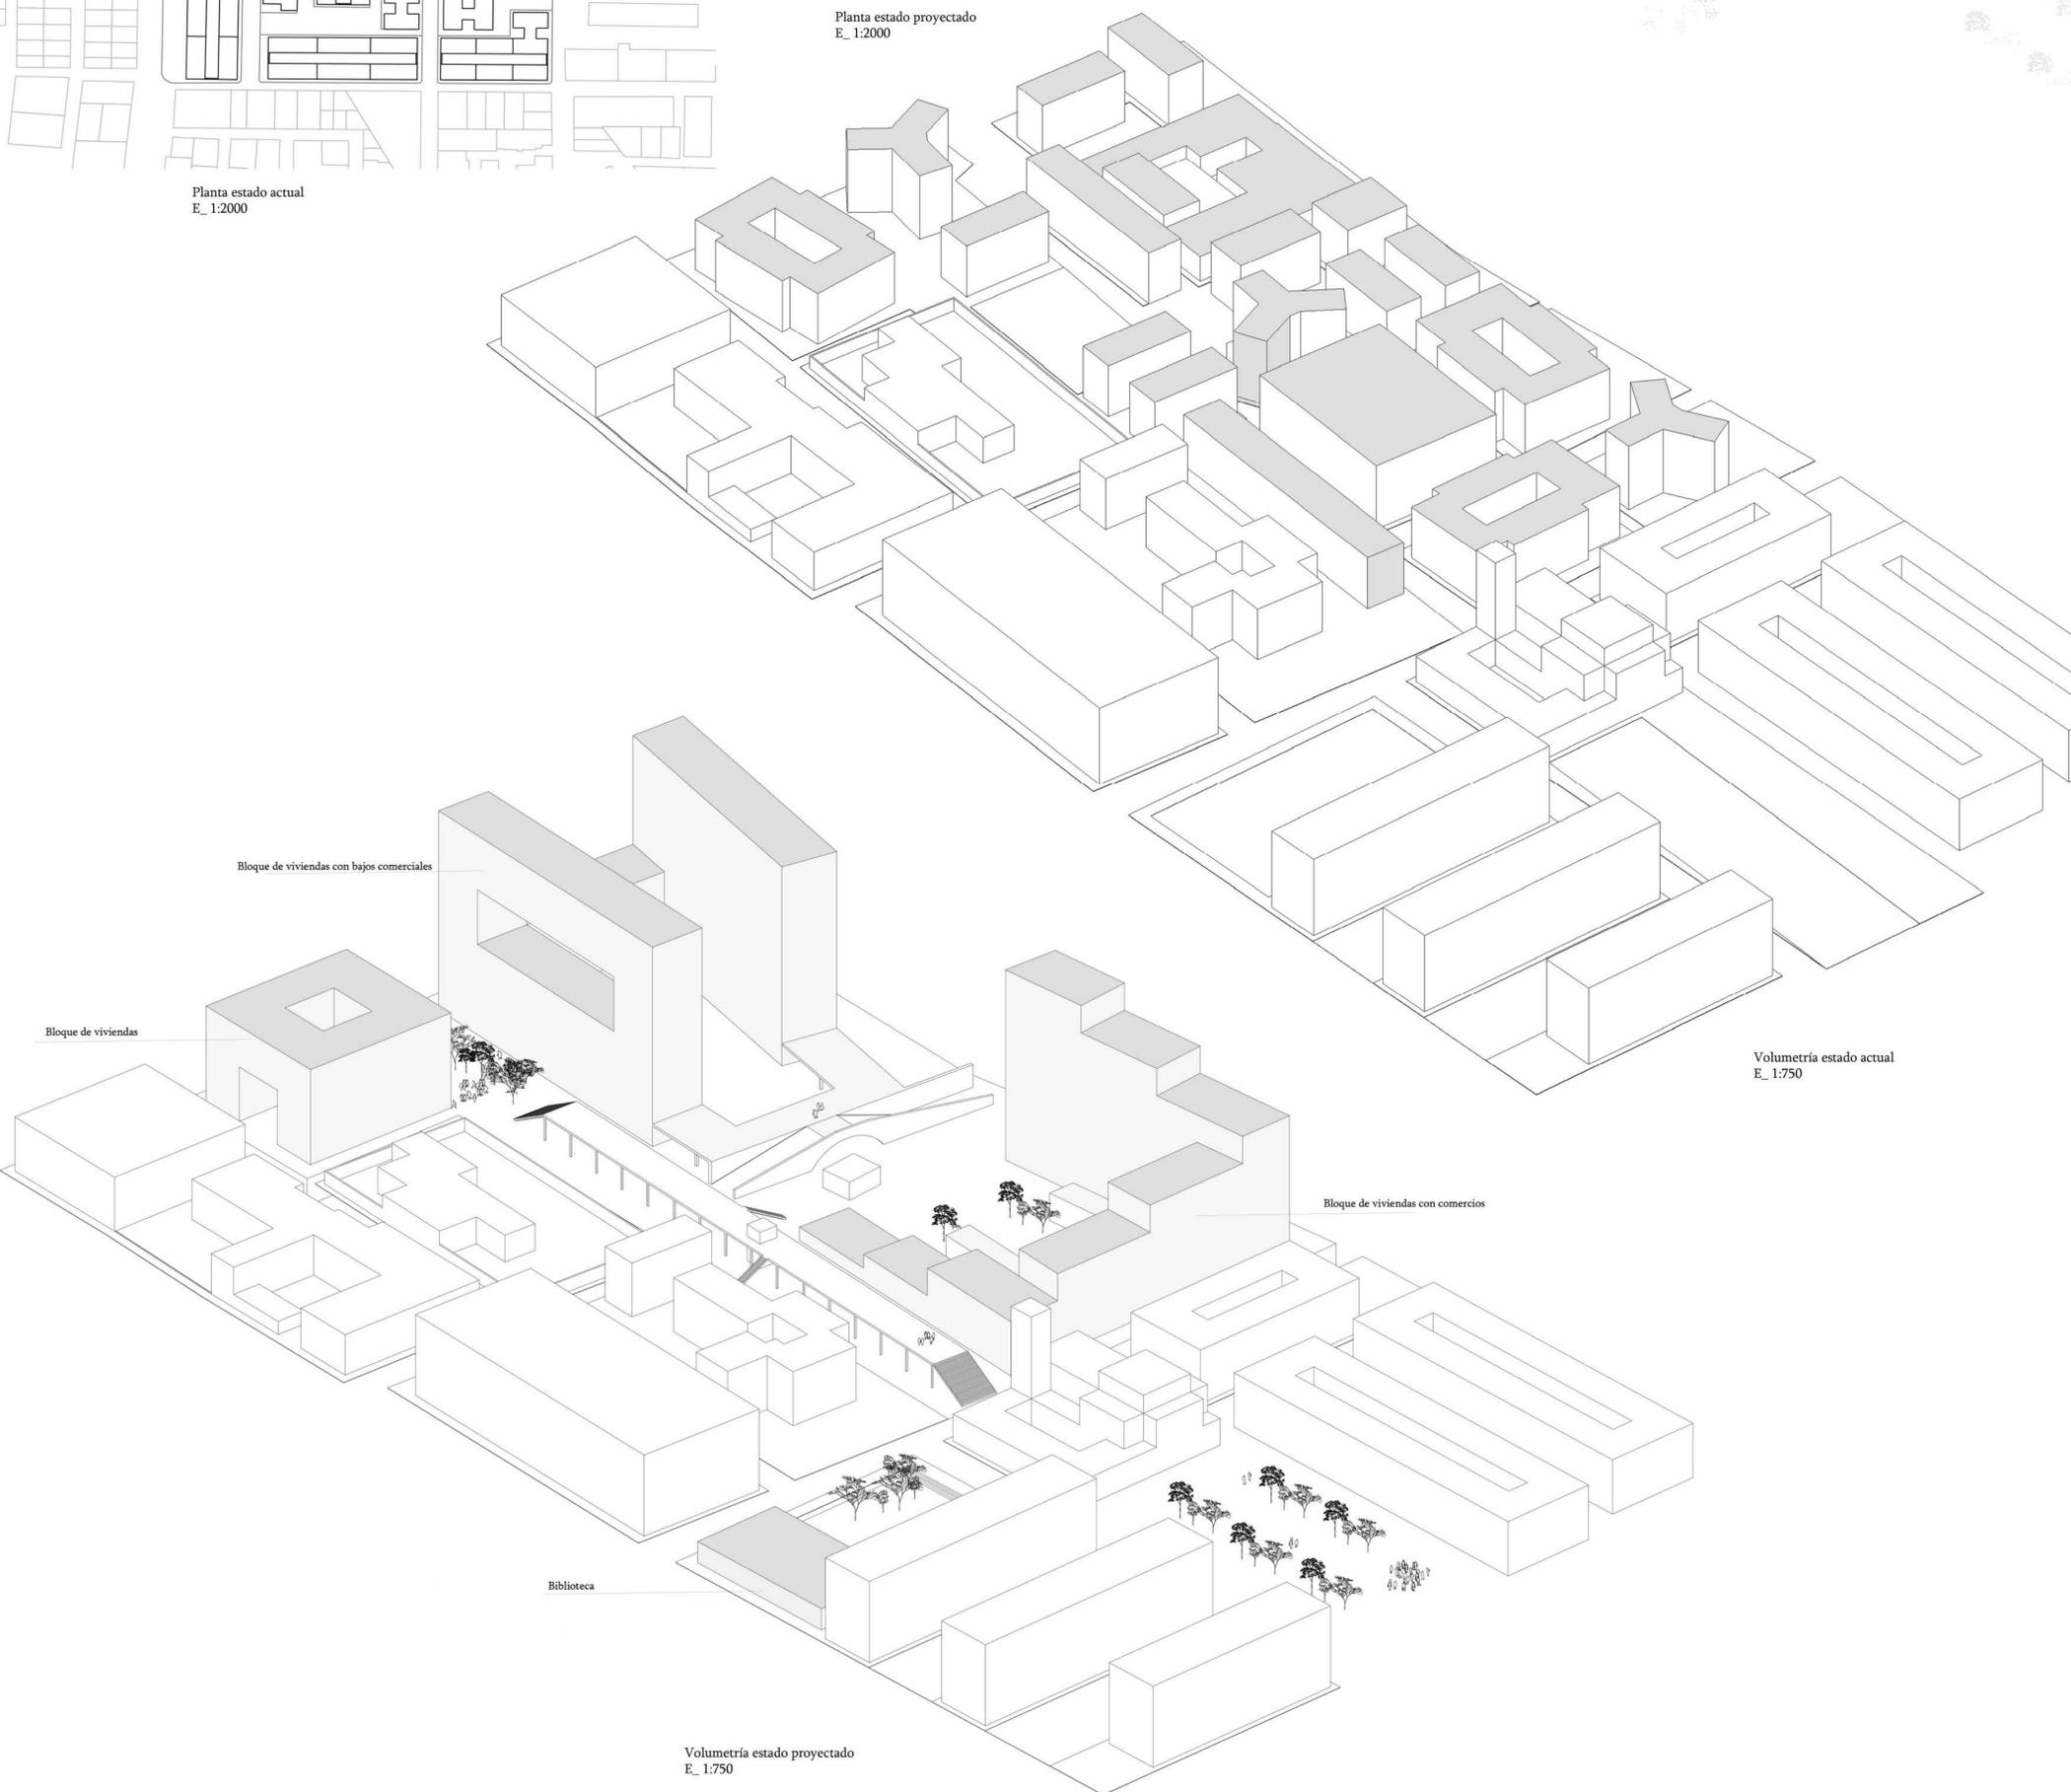

Volumetría estado actual  
E\_ 1:750


Volumetría estado proyectado  
E\_ 1:750

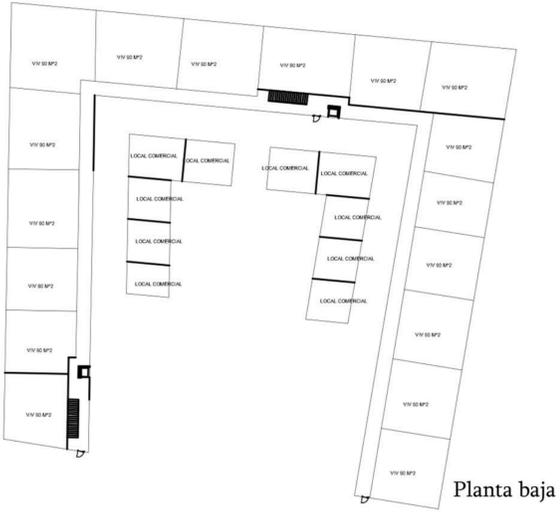

Planta baja

La torre norte se escalona buscando el diálogo entre una escala urbana límite, con una gran fachada que responde a una avenida con gran densidad de tráfico rodado y una escala de núcleo de barrio, que responde a el tráfico peatonal. Junto con la fachada a la avenida de la torre sur generan una entrada monumental al barrio. El tratamiento de la escala urbana de barrio de la torre sur responde a la intención de crear espacios comunes en los bloques de vivienda con la capacidad de participar tanto del paseo peatonal como de la gran plaza que generan las torres.

TORRE NORTE

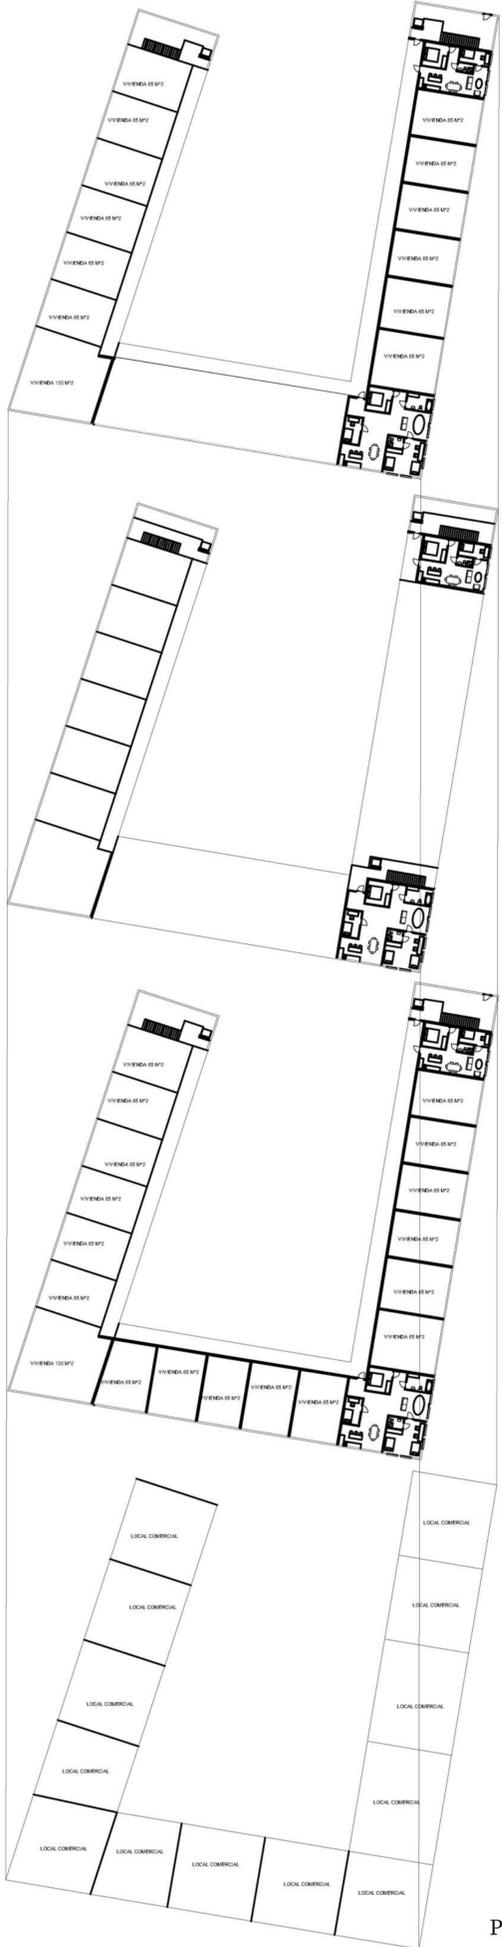


Plantas 10-13

Plantas 7-9


Plantas 1-6

Planta baja

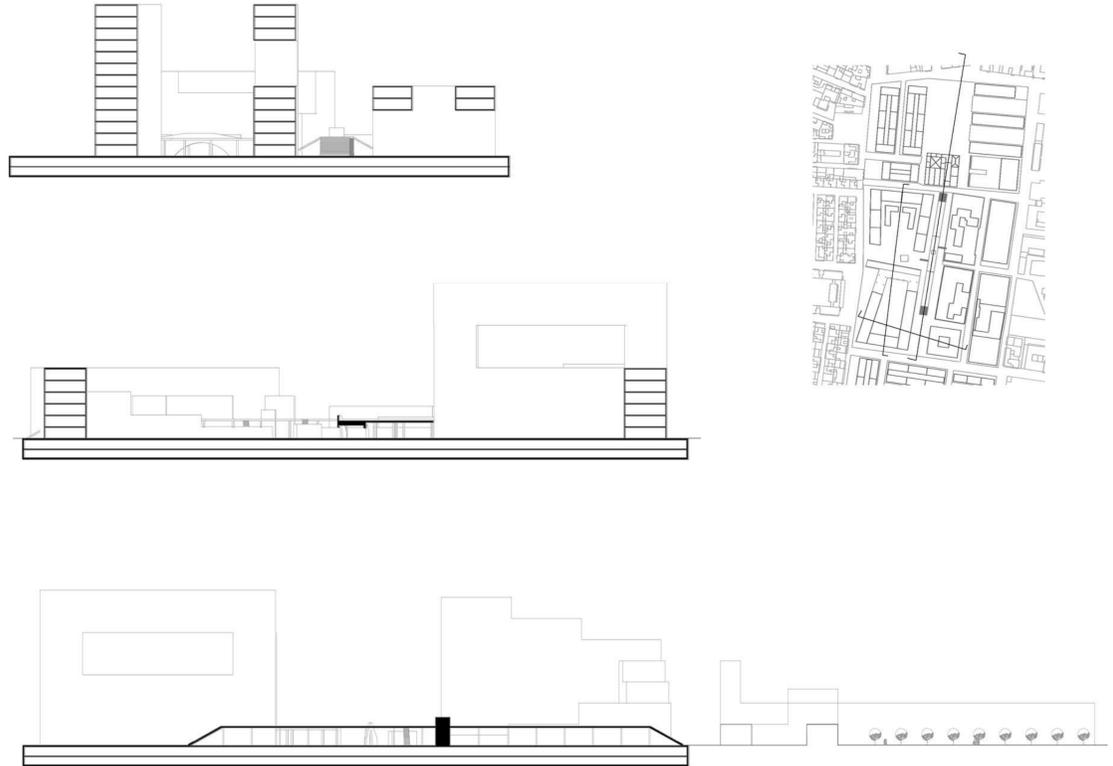

La gran plaza consta de toda clase de comercios y locales en planta baja. Todos los edificios de obra nueva quedan conectados por el parking al que se entra por la puerta urbana generada por las torres.

Plantas 4-6

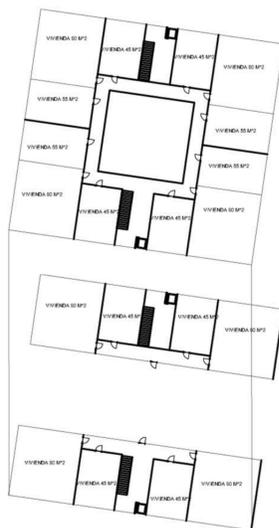

Plantas 1-4

BLOQUE

TORRE SUR