


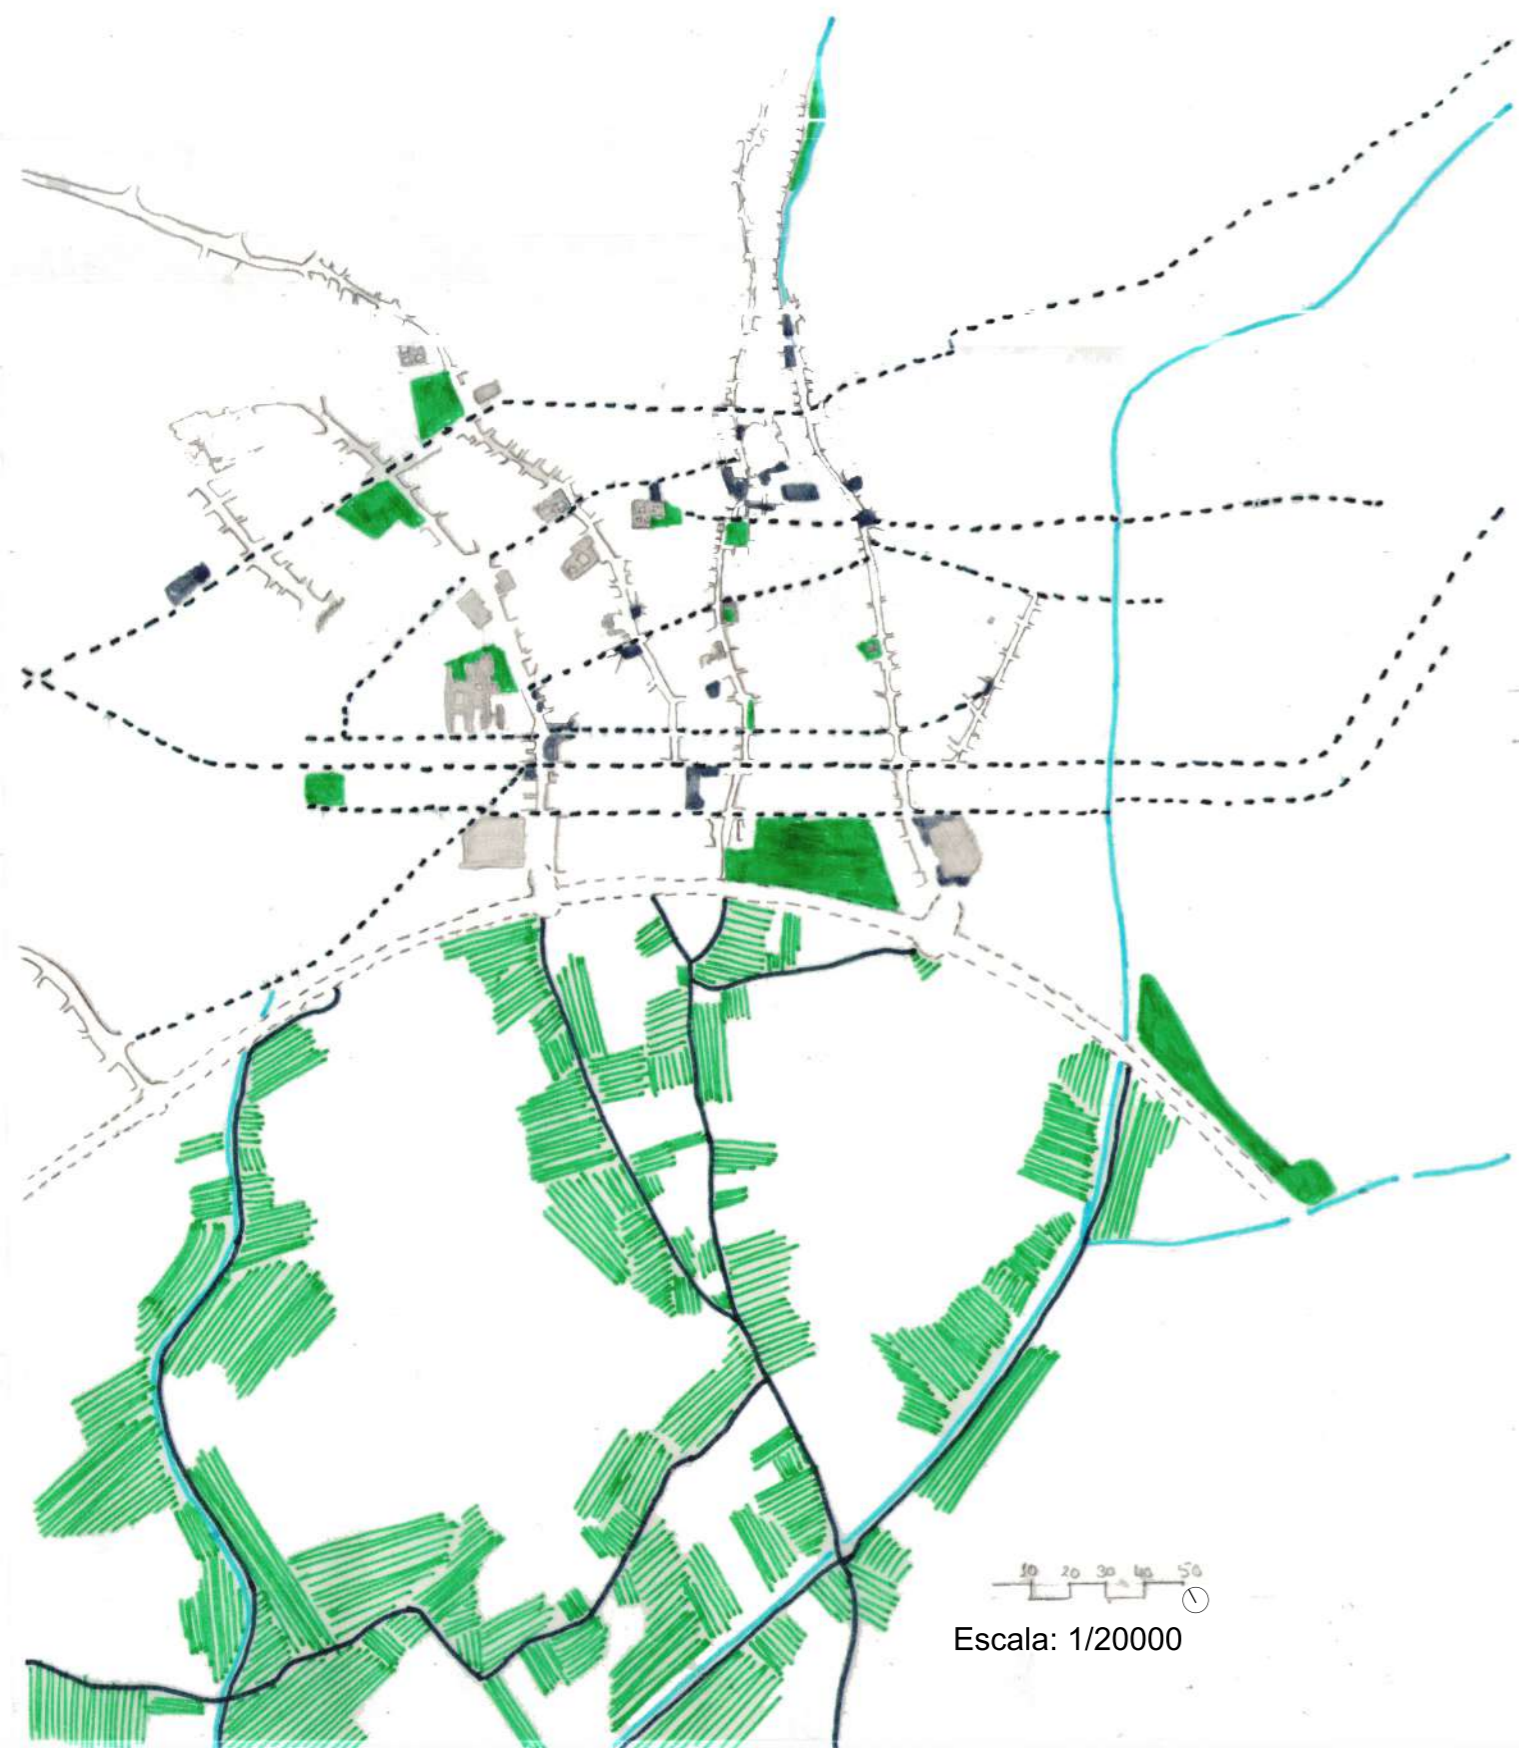

**Esquema Análisis General**

Al realizar un análisis vemos que hay cinco ejes principales que marcan el plano. Cuatro de ellos conectando la vega con la montaña. Tras realizar varios estudios acerca de los espacios públicos vemos como en el eje central va uniendo diferentes plazas entre sí. Por lo que se plantea una calle verde que vaya uniendo entre si todos los espacios públicos, entrando así la naturaleza dentro de la ciudad desde la vega.



**Zona Proyecto**

La zona de proyecto se trata de un espacio vacío existente en el eje que conecta la vega y la montaña pasando por la catedral.

- Se propone:
- Eje verde peatonal uniendo los diferentes espacios públicos hallados en dicho eje.
  - Abrir en la parte trasera de la Facultad de traductores, para así continuar la malla de trazado existente para que se eviten cortes del trazado interior.
  - Generar espacios comunitarios.

El espacio de proyecto se genera a partir de dos plazas y un edificio existente, destinando este a uso comunitario para el barrio. Los edificios se componen unos en su totalidad de vivienda y otros compartiendo uso de vivienda y comercial en planta baja. Los edificios con viviendas en planta baja cuentan con un espacio verde junto a el para así dar privacidad a dichas viviendas. El espacio libre principal se coloca junto a la plaza existente ya en la manzana conectando todo el espacio, generando así un gran espacio delante del acceso al colegio.

Viviendas / Comercio

Oficinas

Viviendas / Comercio

Viviendas

Comunitario

Viviendas

