



# 2. PROYECTO FINAL

DIEGO REMIÓR GÓMEZ  
 URBANISMO 1 GRUPO A CURSO 24/23  
 diego.remiór


El proyecto se centra en la apertura de ciertas manzanas que actualmente se encuentran en malas condiciones, poca luz, apenas ventilación, ausencia de usos en su entorno,...

Se pretende ampliar las zonas verdes destinadas al peatón, llevando el coche al nivel subterráneo o eliminándolo

Al eliminar la masividad de las manzanas se consigue oxigenar e iluminar la totalidad de las viviendas.

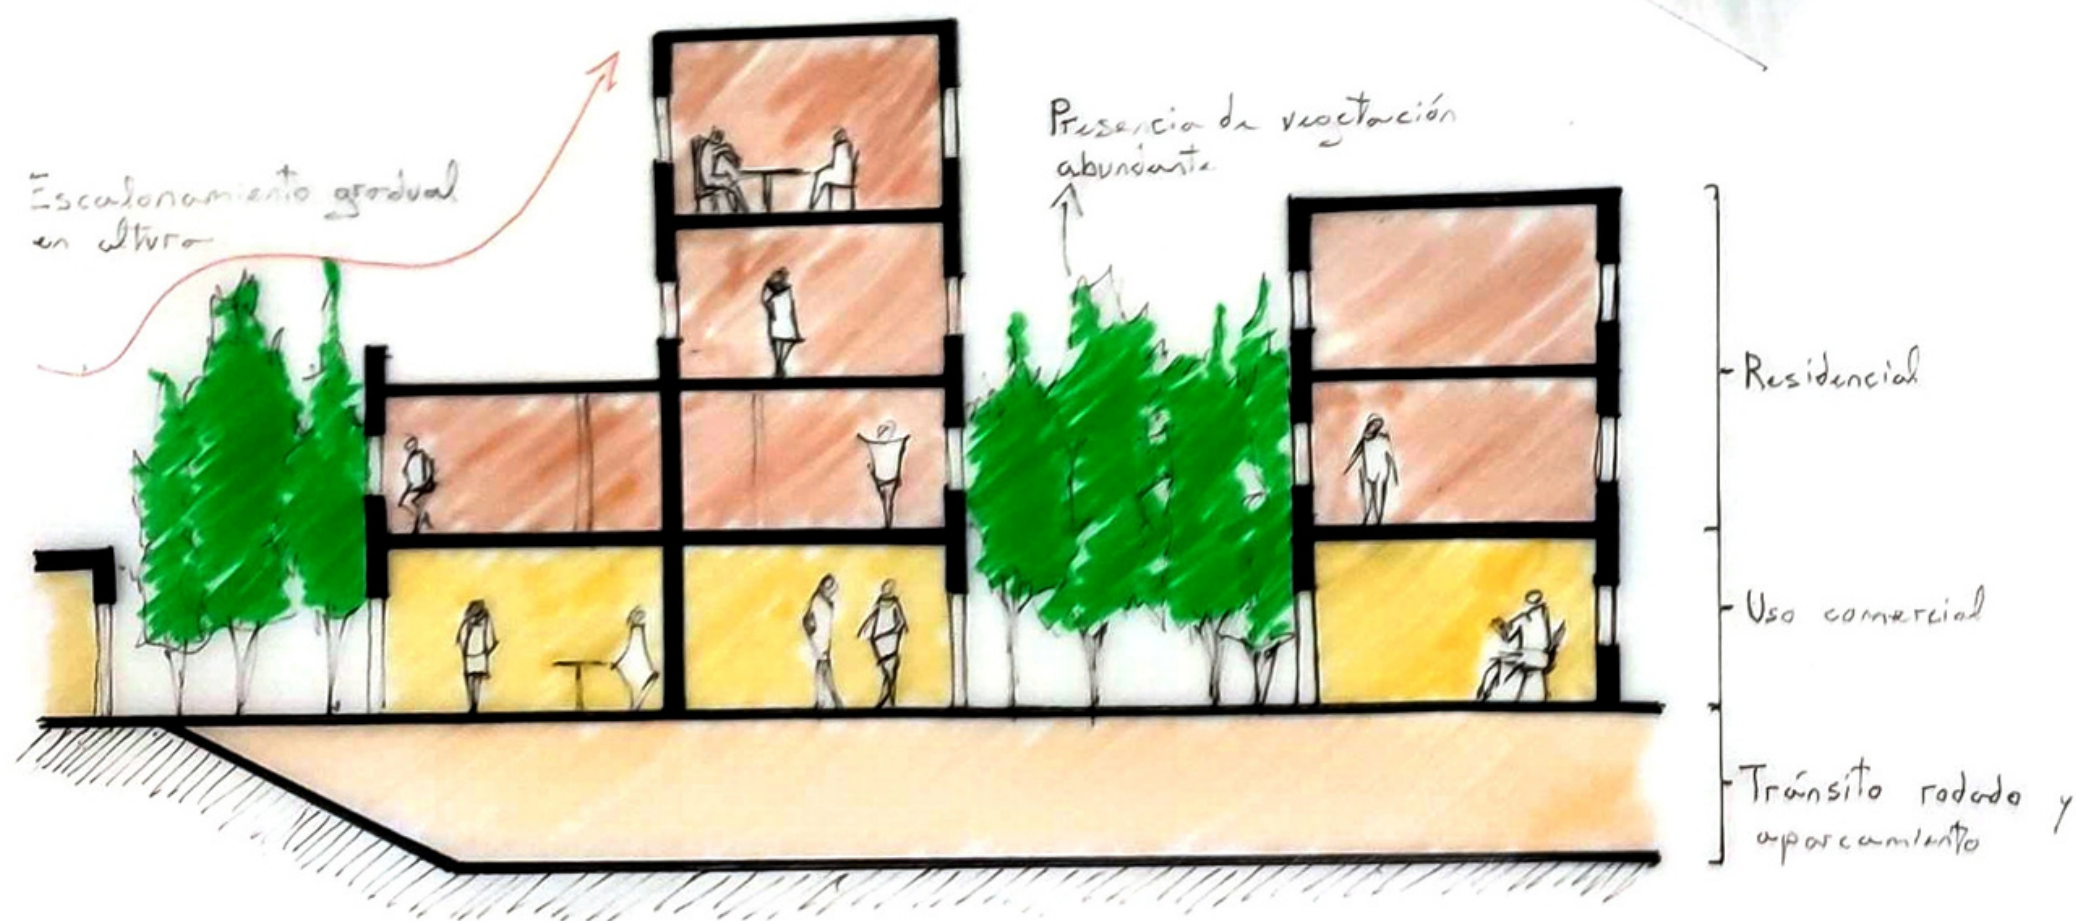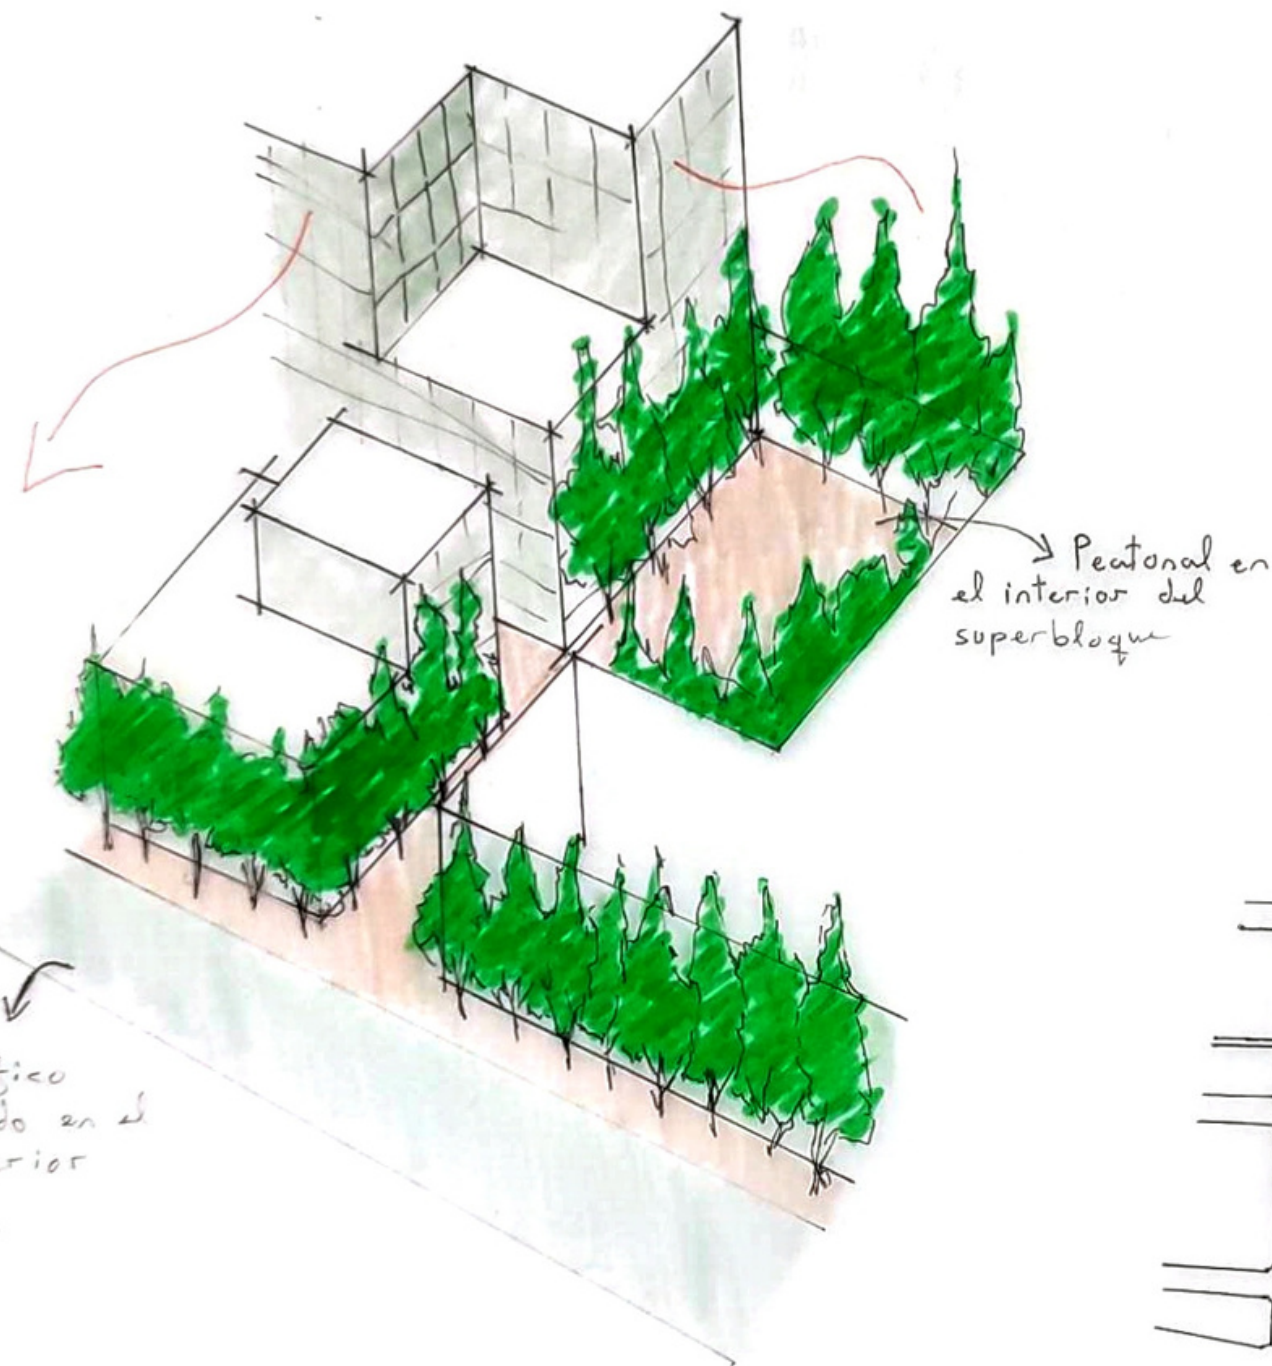

ESTADO ACTUAL

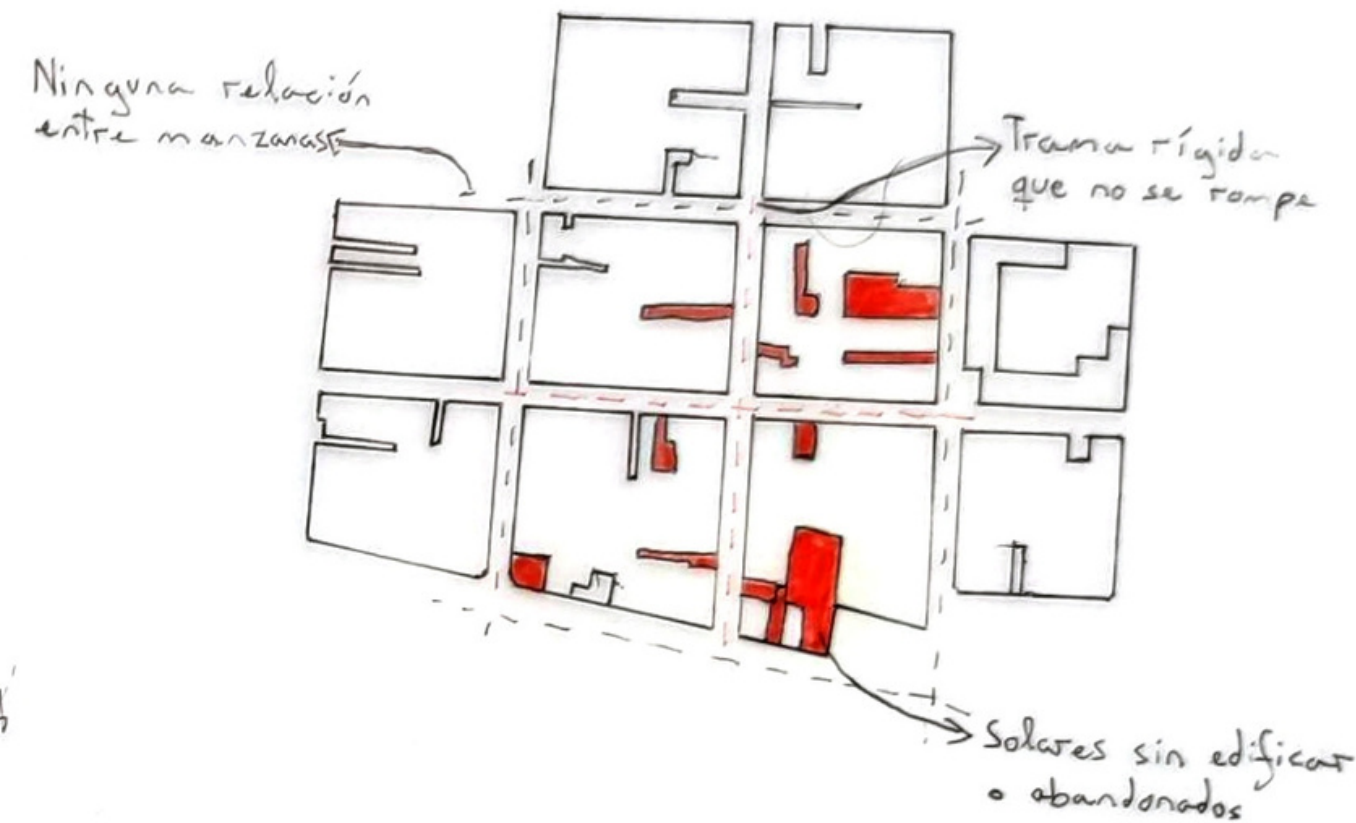

PROPUESTA

