






EMPLAZAMIENTO

1:5000 metros


0m 50m 100m 200m 300m 400m 500m




QUIOSCO PARA LA VENTA
DE ARTECANIA LOCAL

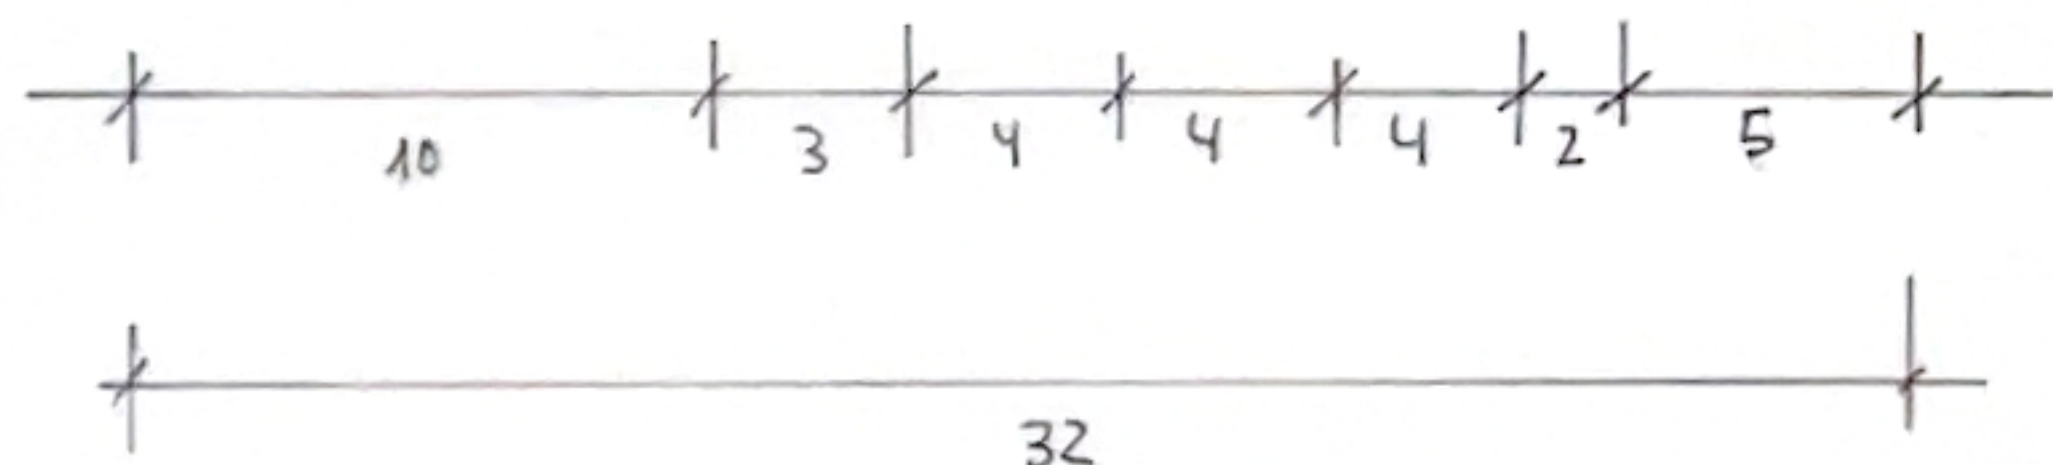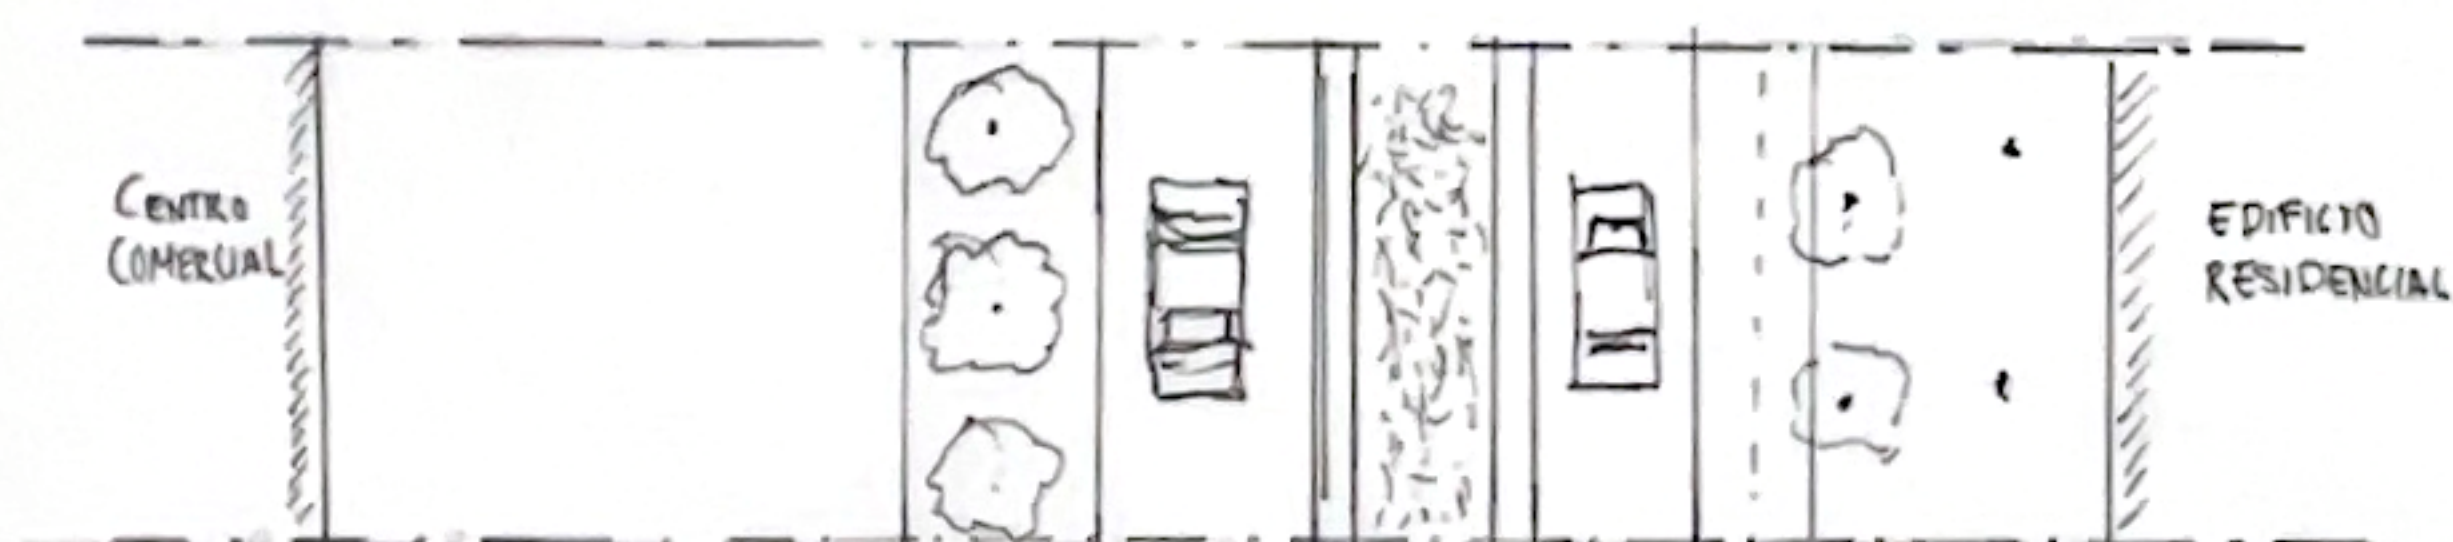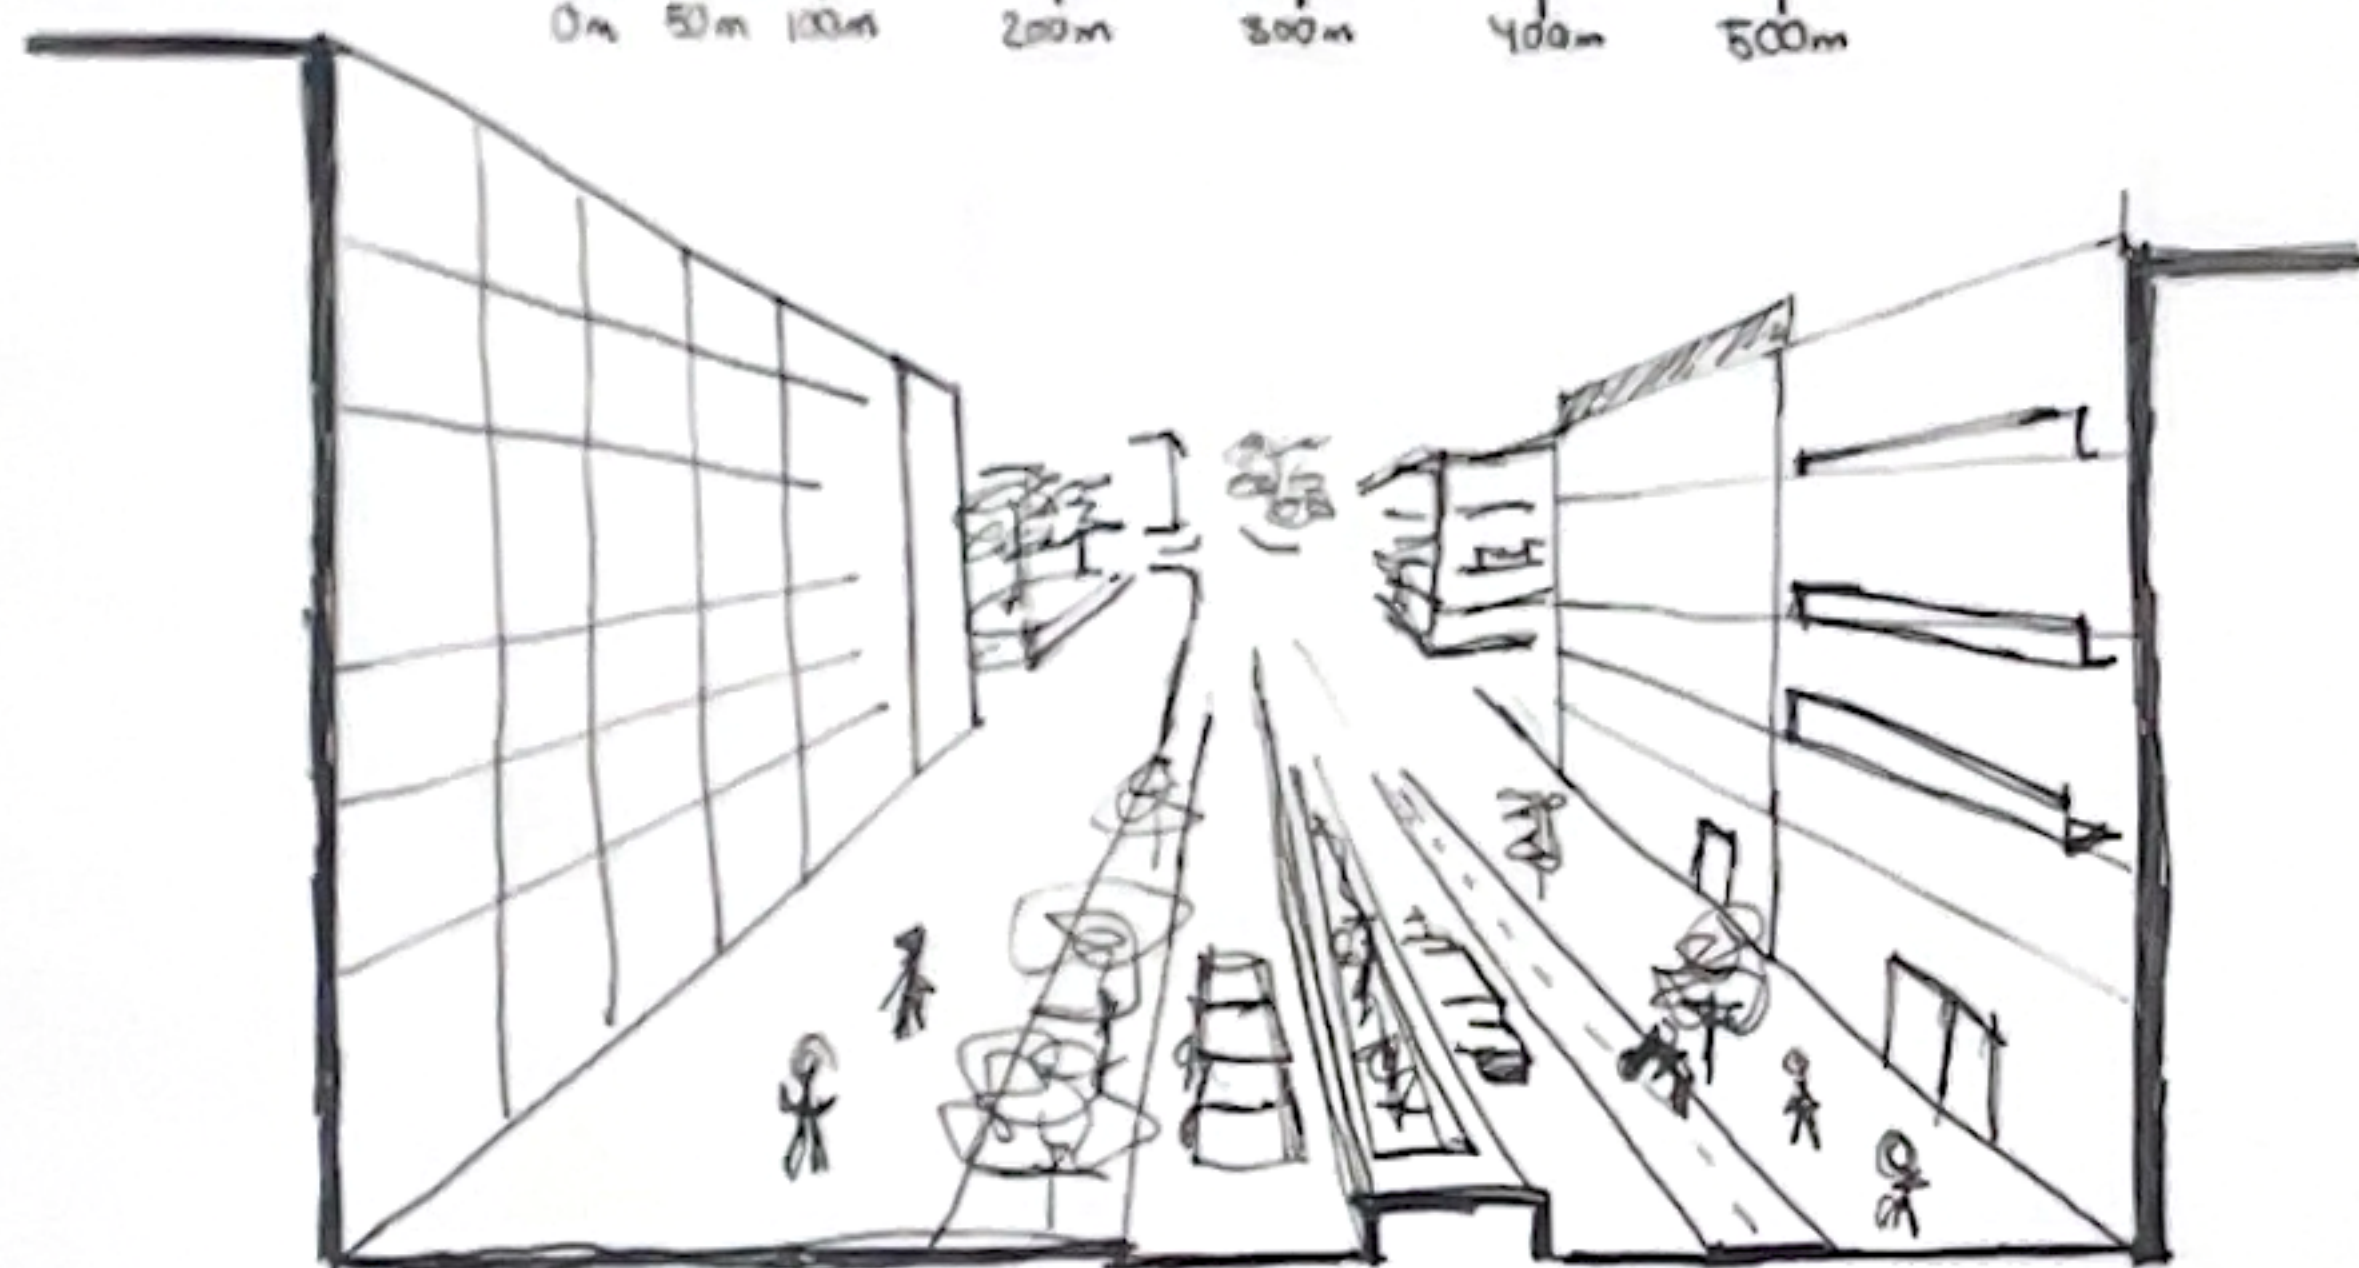


COTAS
EN m.
1:200
SECCIÓN 1

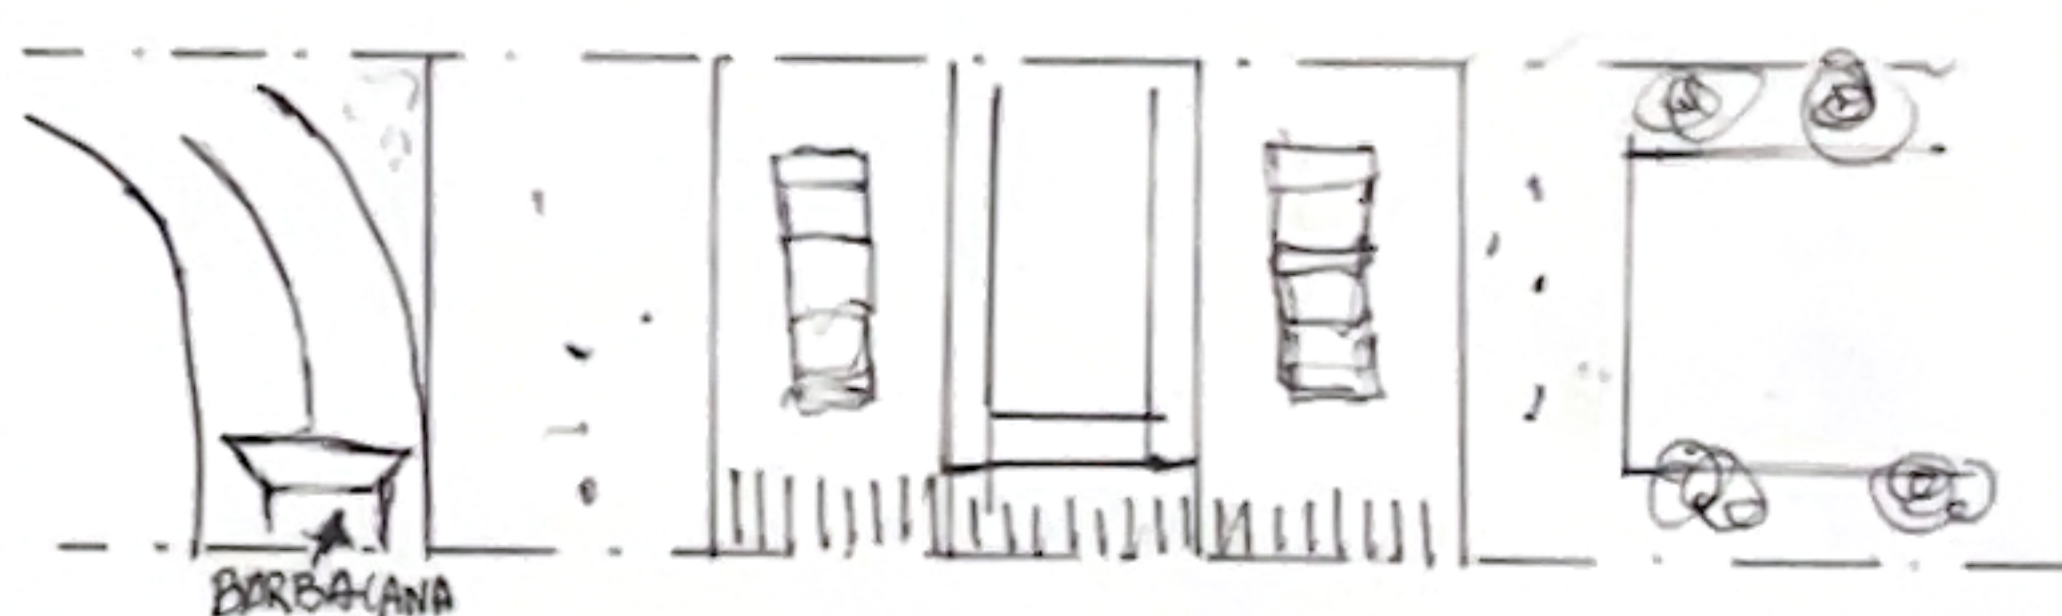

SECCIÓN 2
1:200
COTAS EN m.

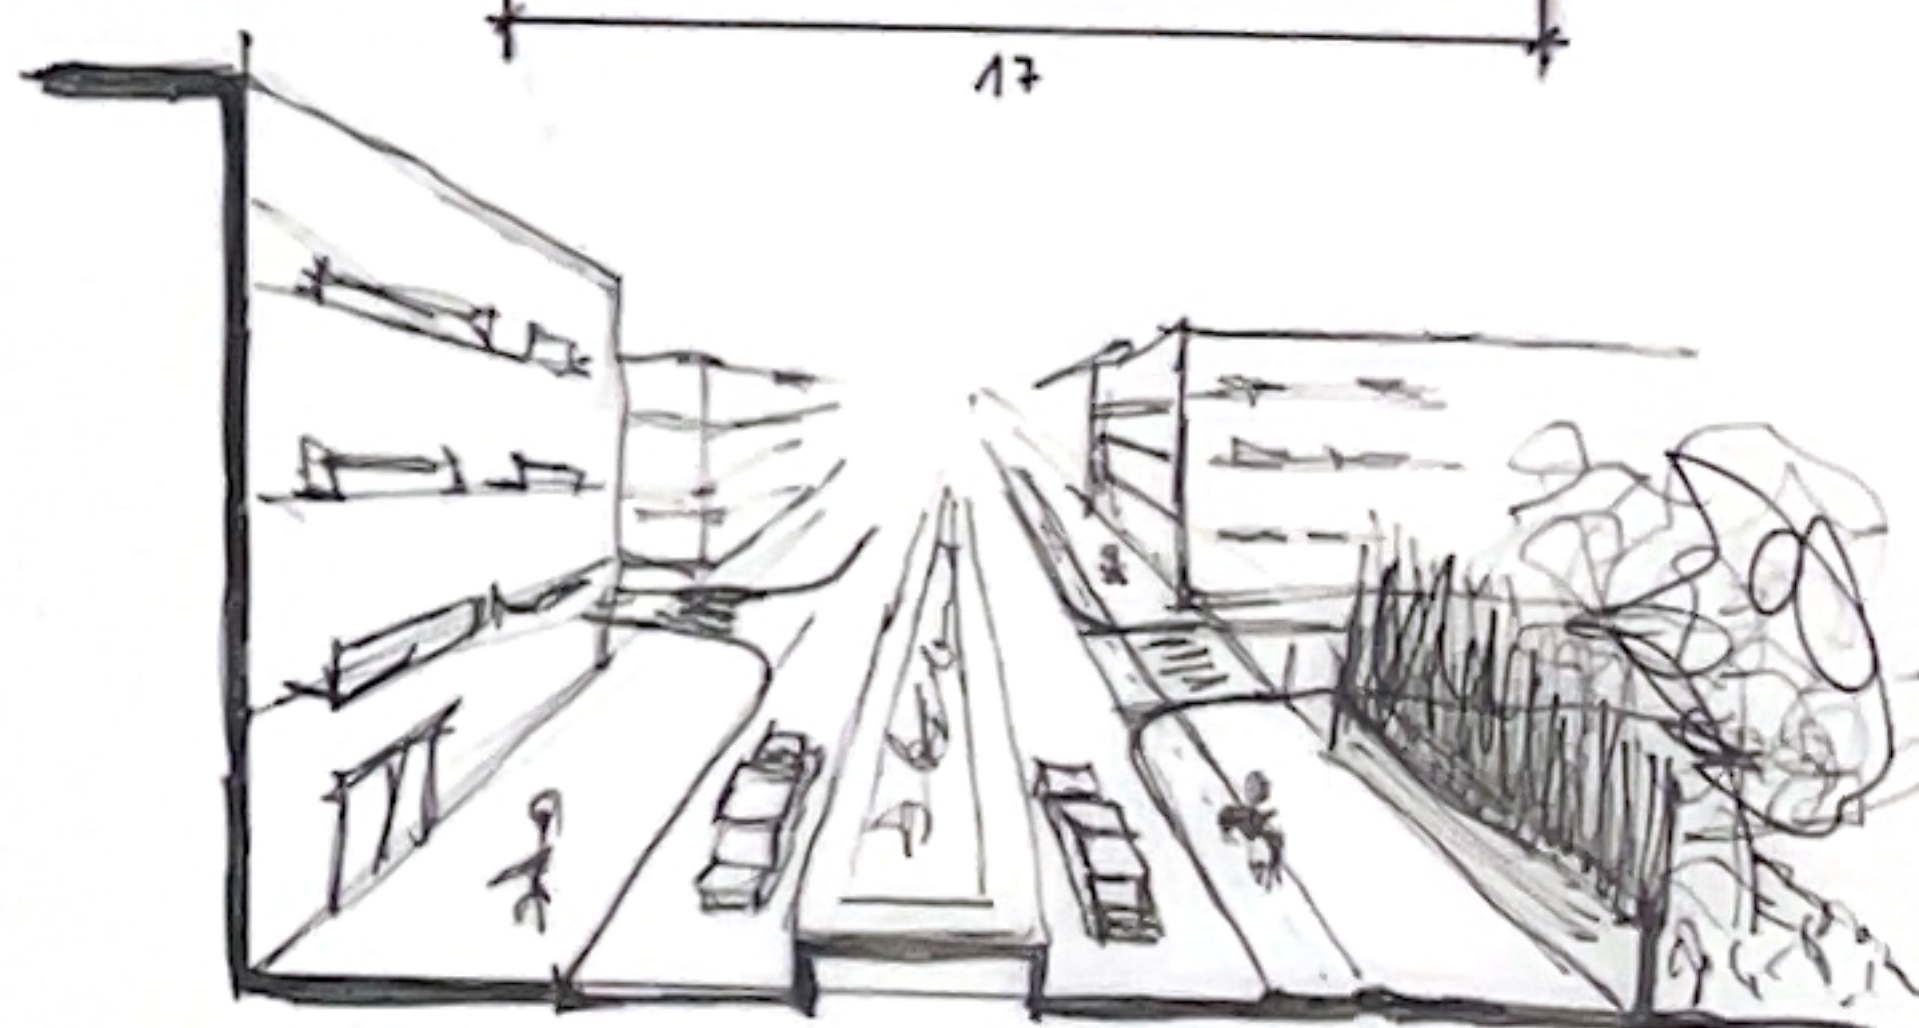

SECCIÓN 3
1:200

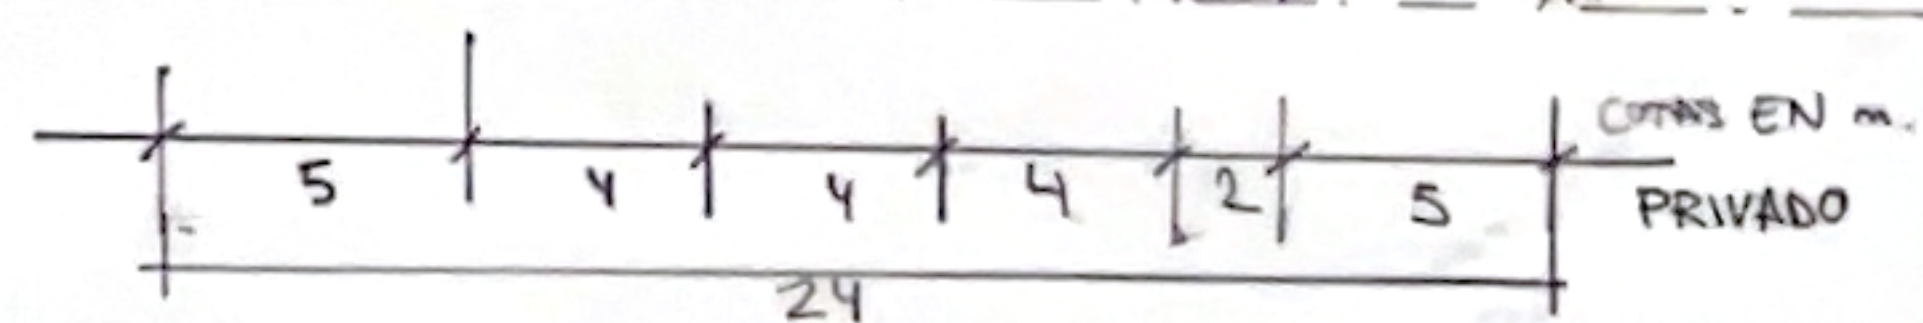

EL PROYECTO DE REGENERACIÓN URBANA SE ARTICULA TRANSFORMANDO LA CALLE PAWIA, LA CALLE WARSZAWSKA Y LA CALLE BASTROWA EN UN BULEVAR VERDE MEDIANTE UN MODELO DE SUPERMANZANAS, CUYOS PATIOS INTERIORES SE CONVIERTEN EN SEMIPUBLICOS PARA DAR SERVICIOS DE ARTECANIA LOCAL MEDIANTE QUIOSCOS. A NIVEL DE MOVILIDAD Y ESPACIO PÚBLICO, SE HA COTADO LA CONEXIÓN ENTRE LA ESTACIÓN Y EL CASCO ANTIGUO CREANDO UN EJE CEREMONIAL PEATONAL (CALLE KURNIKI Y PLAZA MATEJKO) HACIA LA BARBACANA Y CONVIRTIENDO LA PLAZA JANA NOWAKA - JEZIORANSKIEGO EN UN SALÓN URBANO VEGETADO

1:200 m

0 5m 10m 20m

REGENERACIÓN CRACOVIA

FRANCISCO GUERRERO CANO - URBANISMO 1 - 25/26 - PROYECTO

