


REORGANIZACIÓN EJE REALEJO


Molinos Escolástica Pavaneras

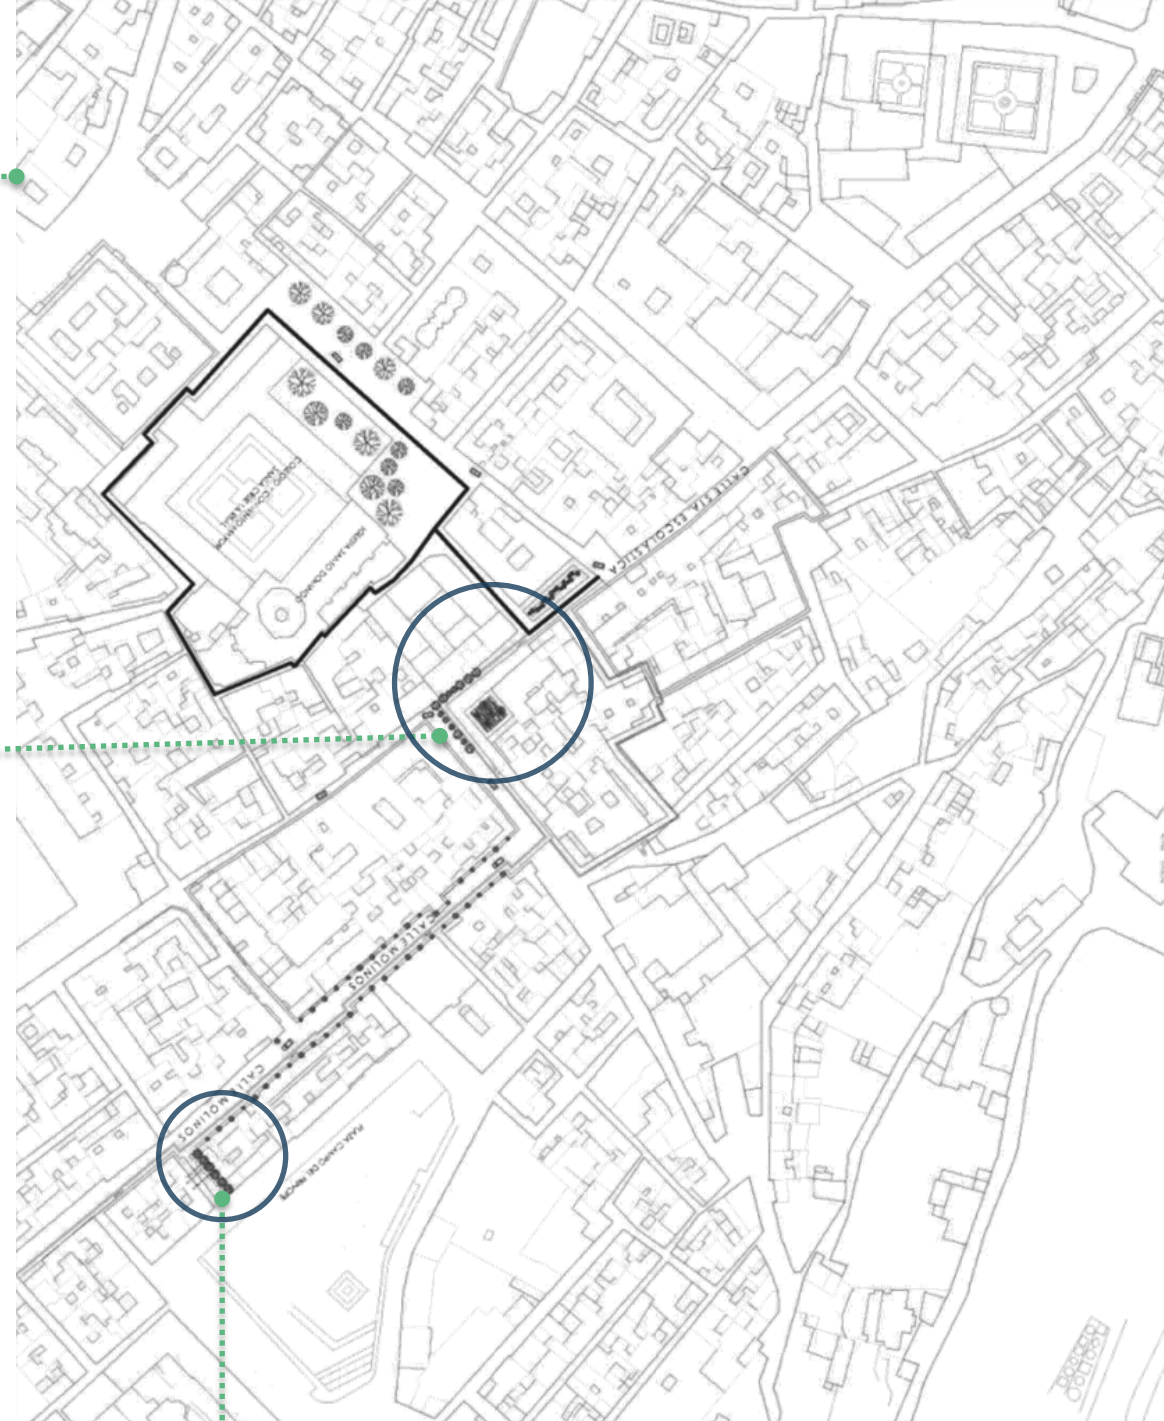

Crear una zona peatonal generando una conexión entre las plazas
Incentivar el uso de la bicicleta creando una ciclo vía que se una con un tramo peatonal propuesto



PLAZA CAMPO DEL PRINCIPE

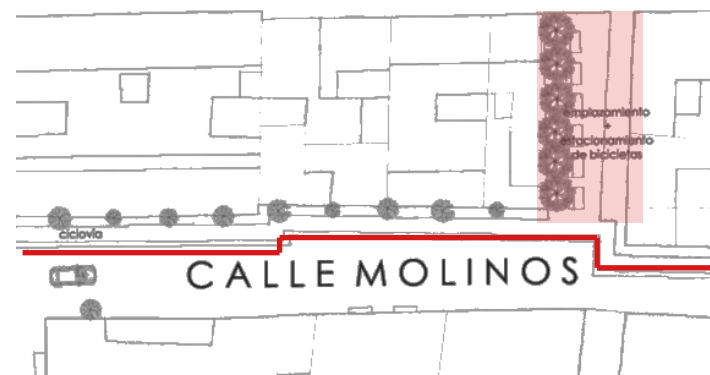

Se propone un estacionamiento de bicicletas junto con una pequeña plaza ampliando la calle peatonal

