

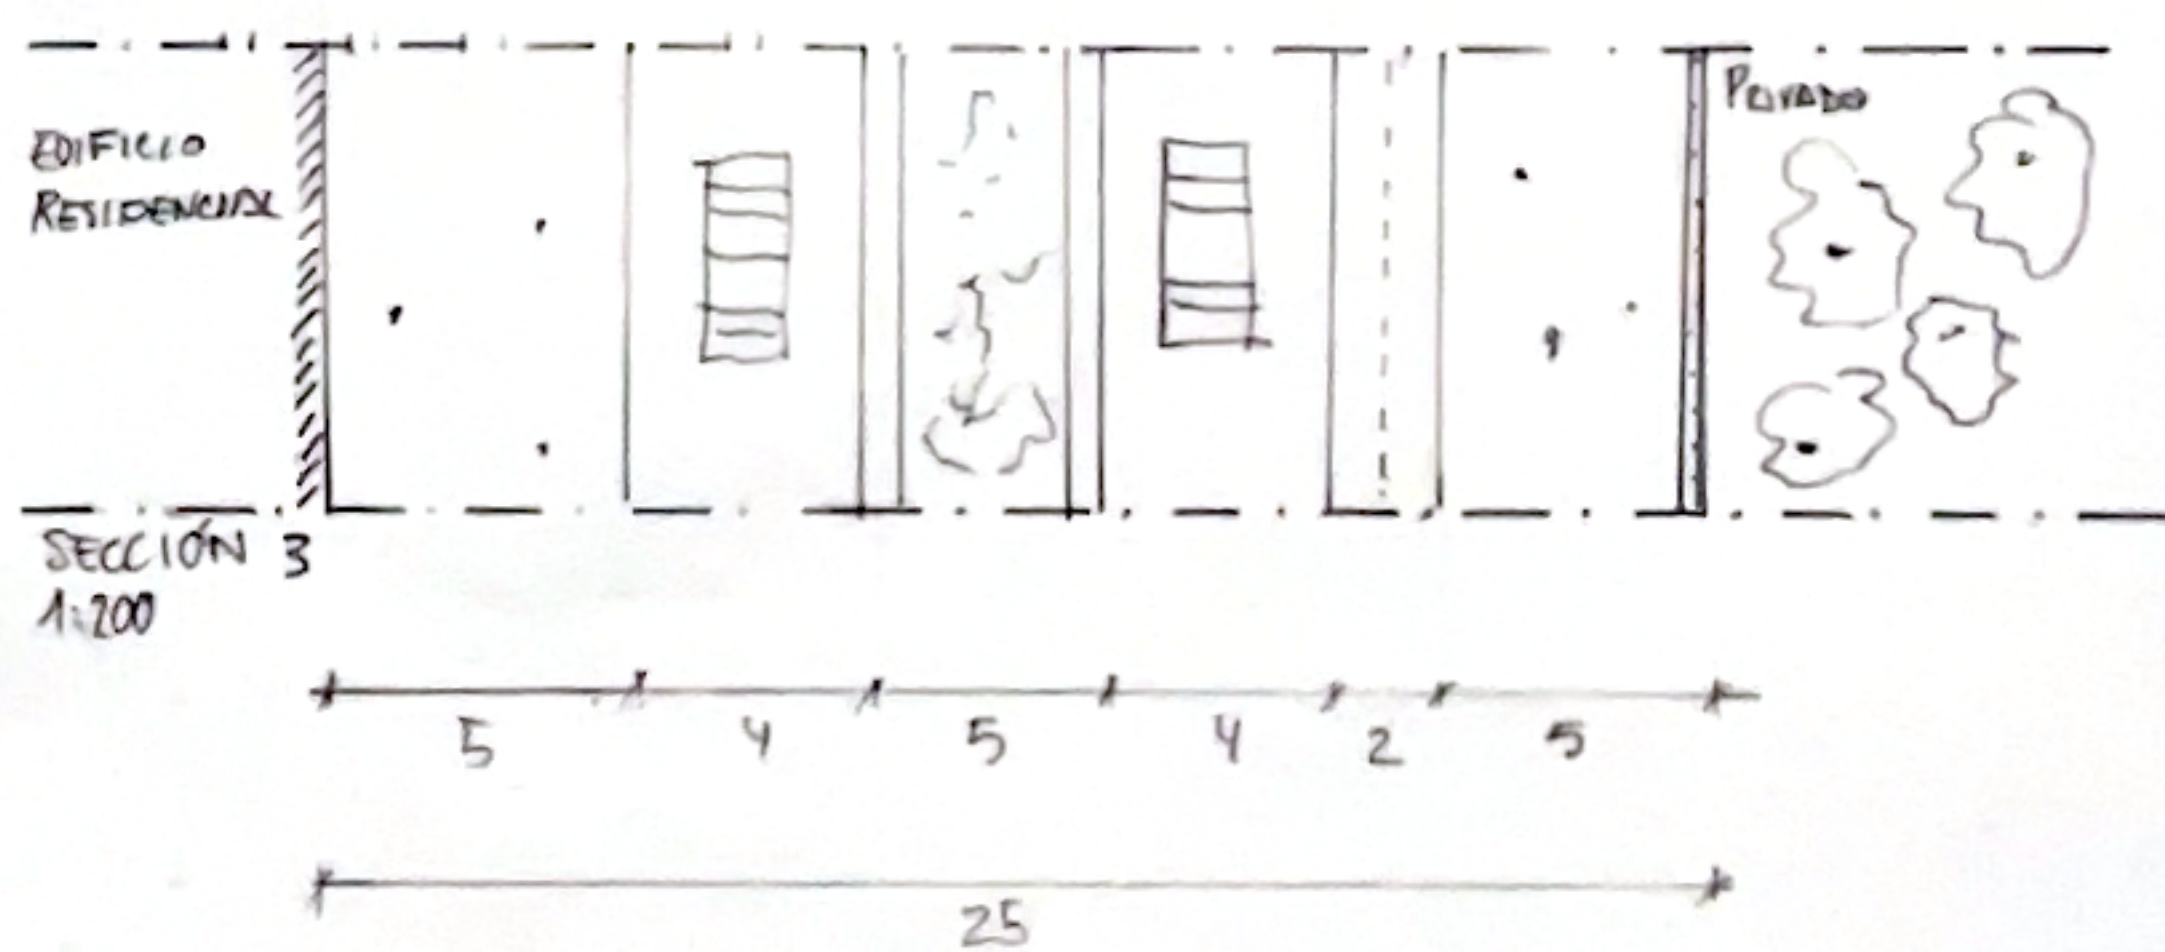
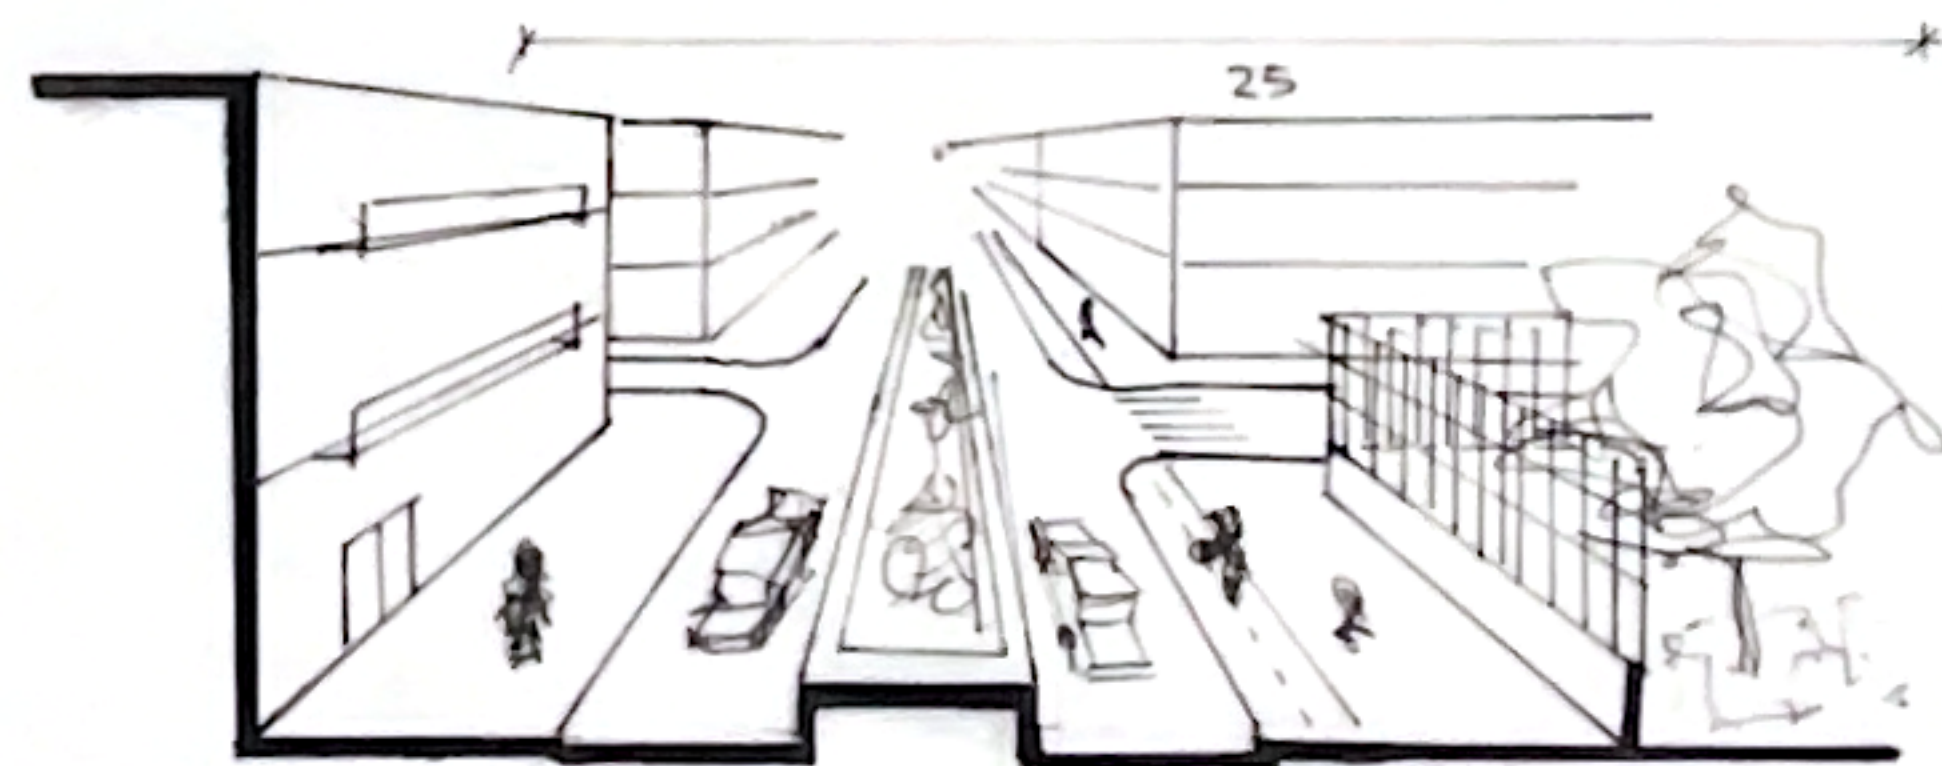
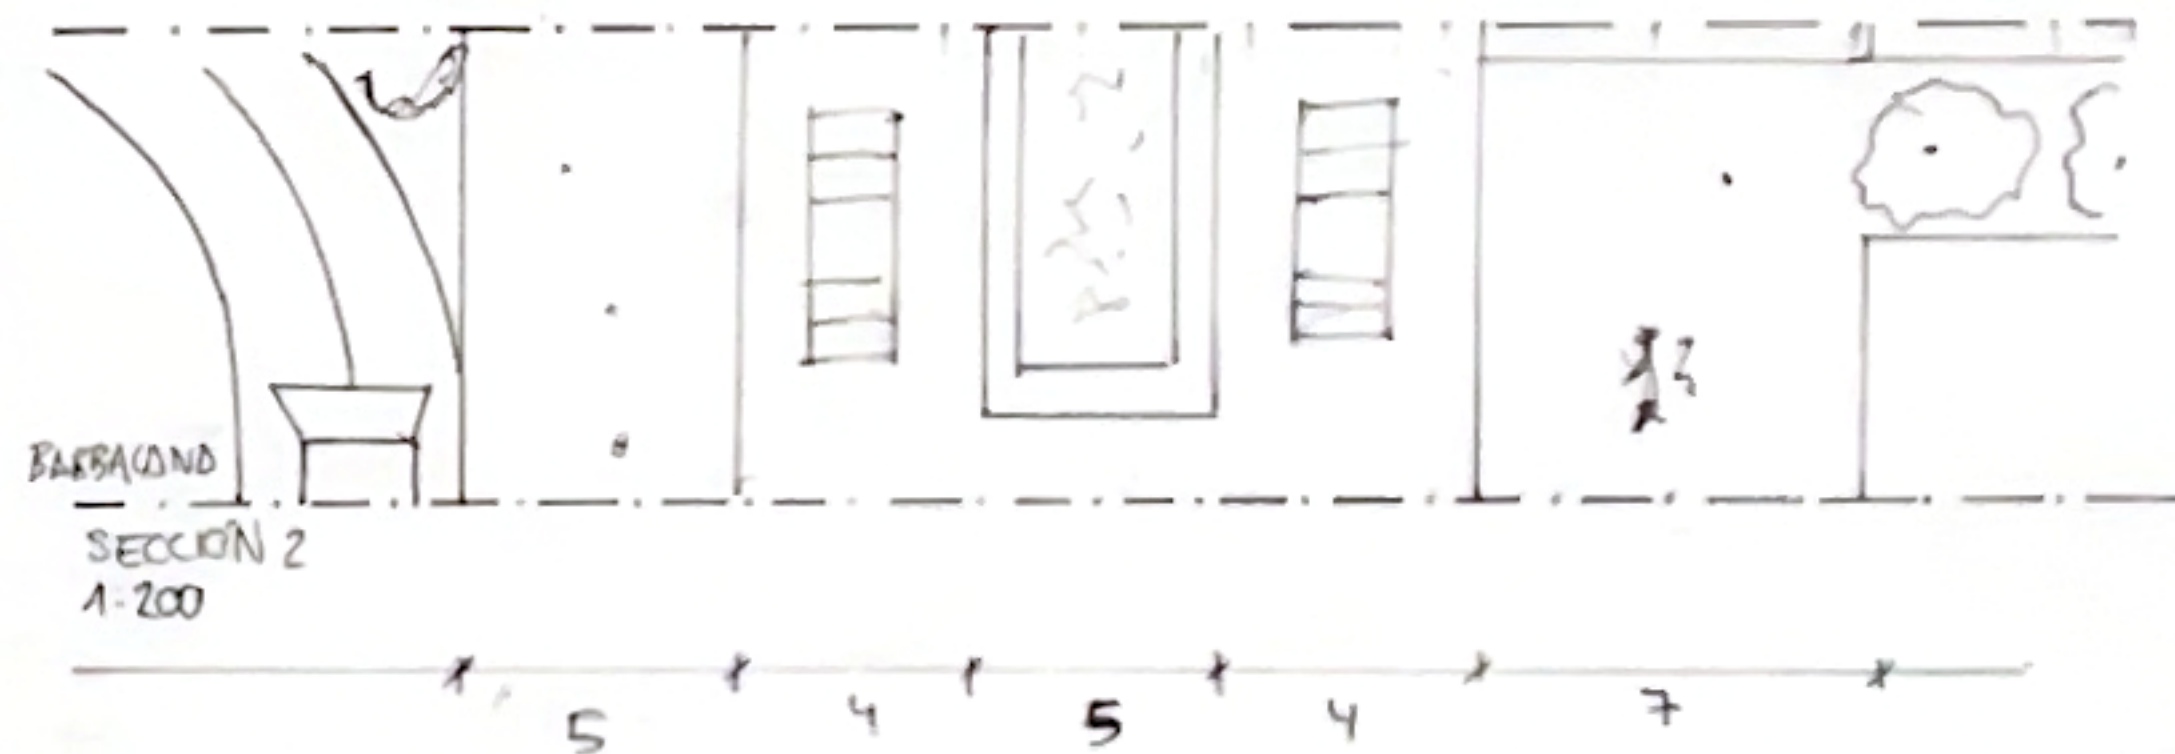
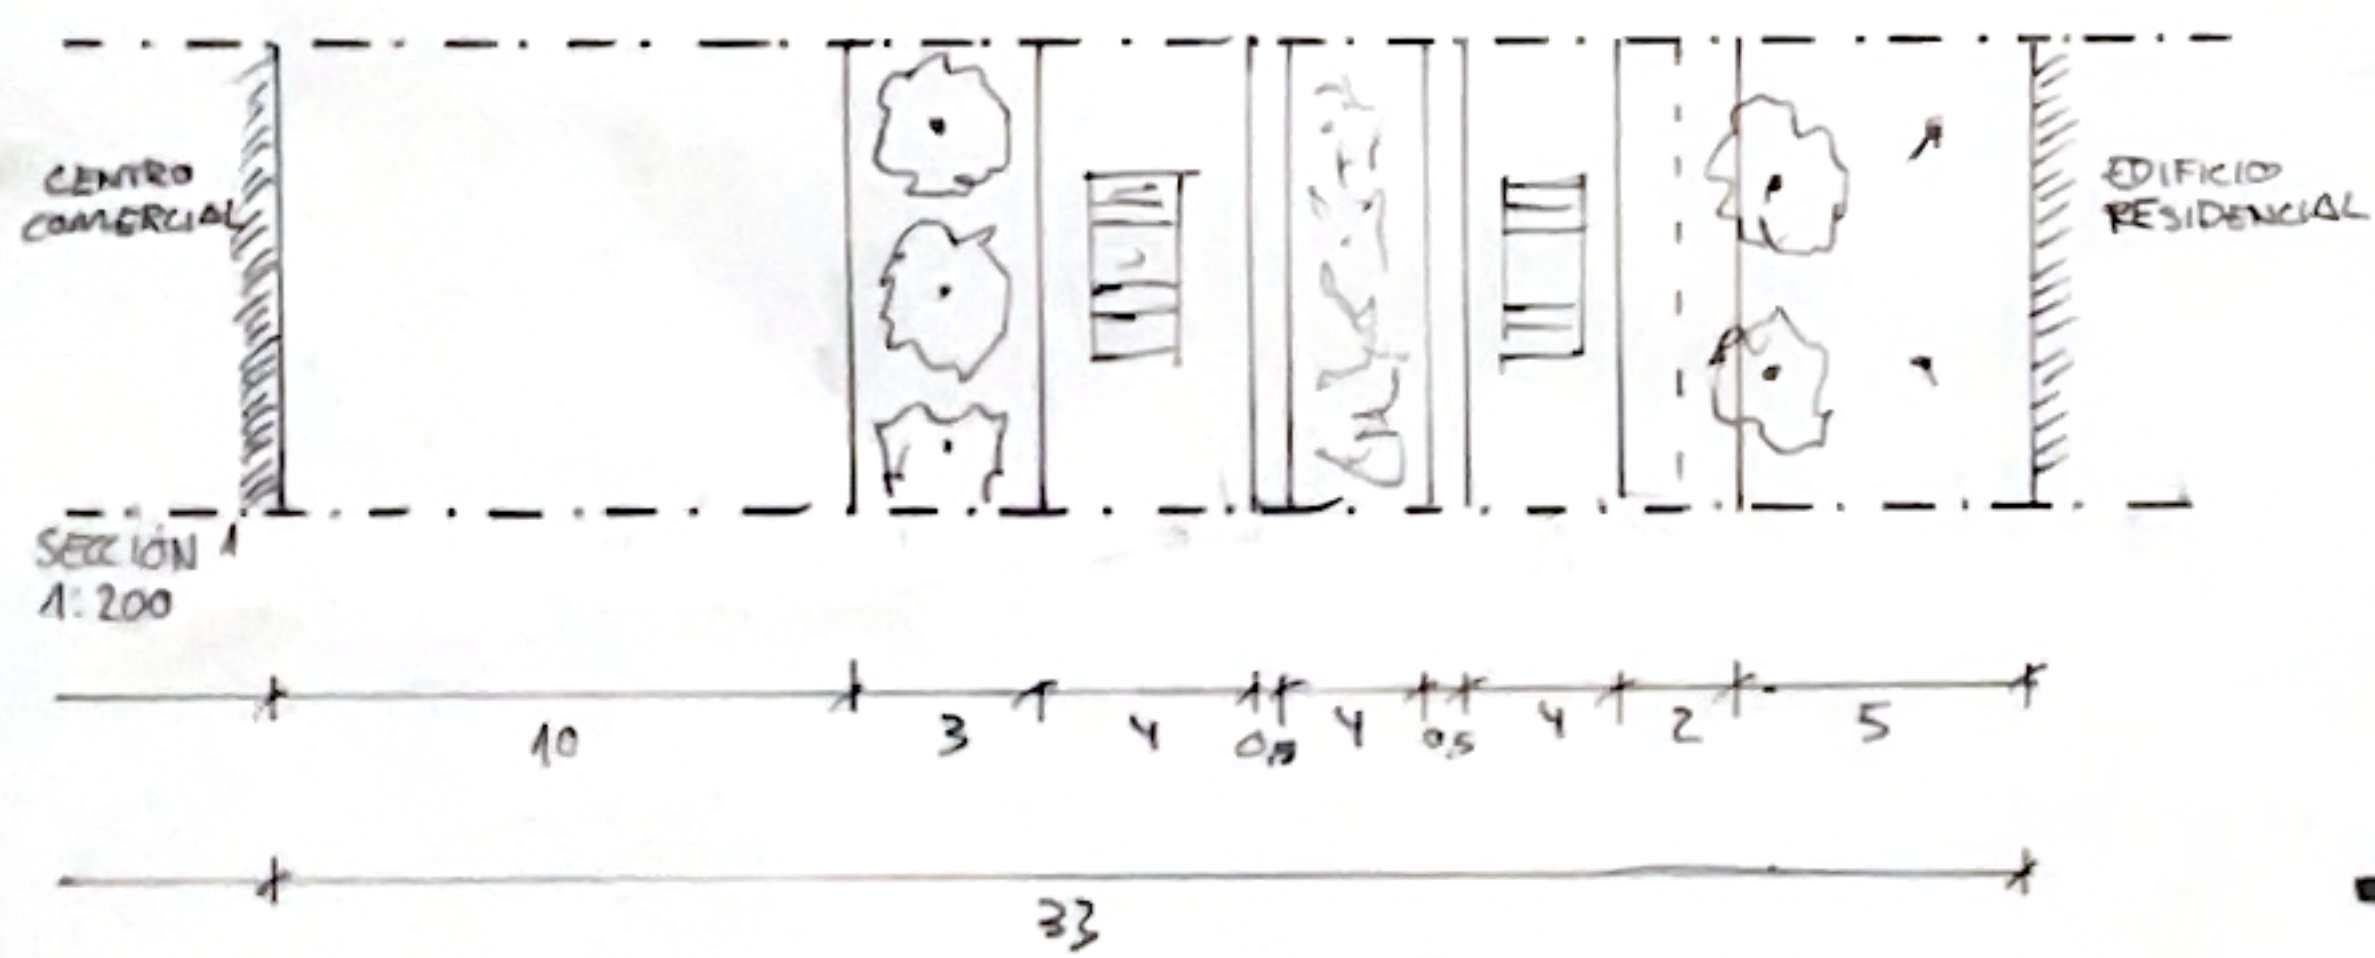


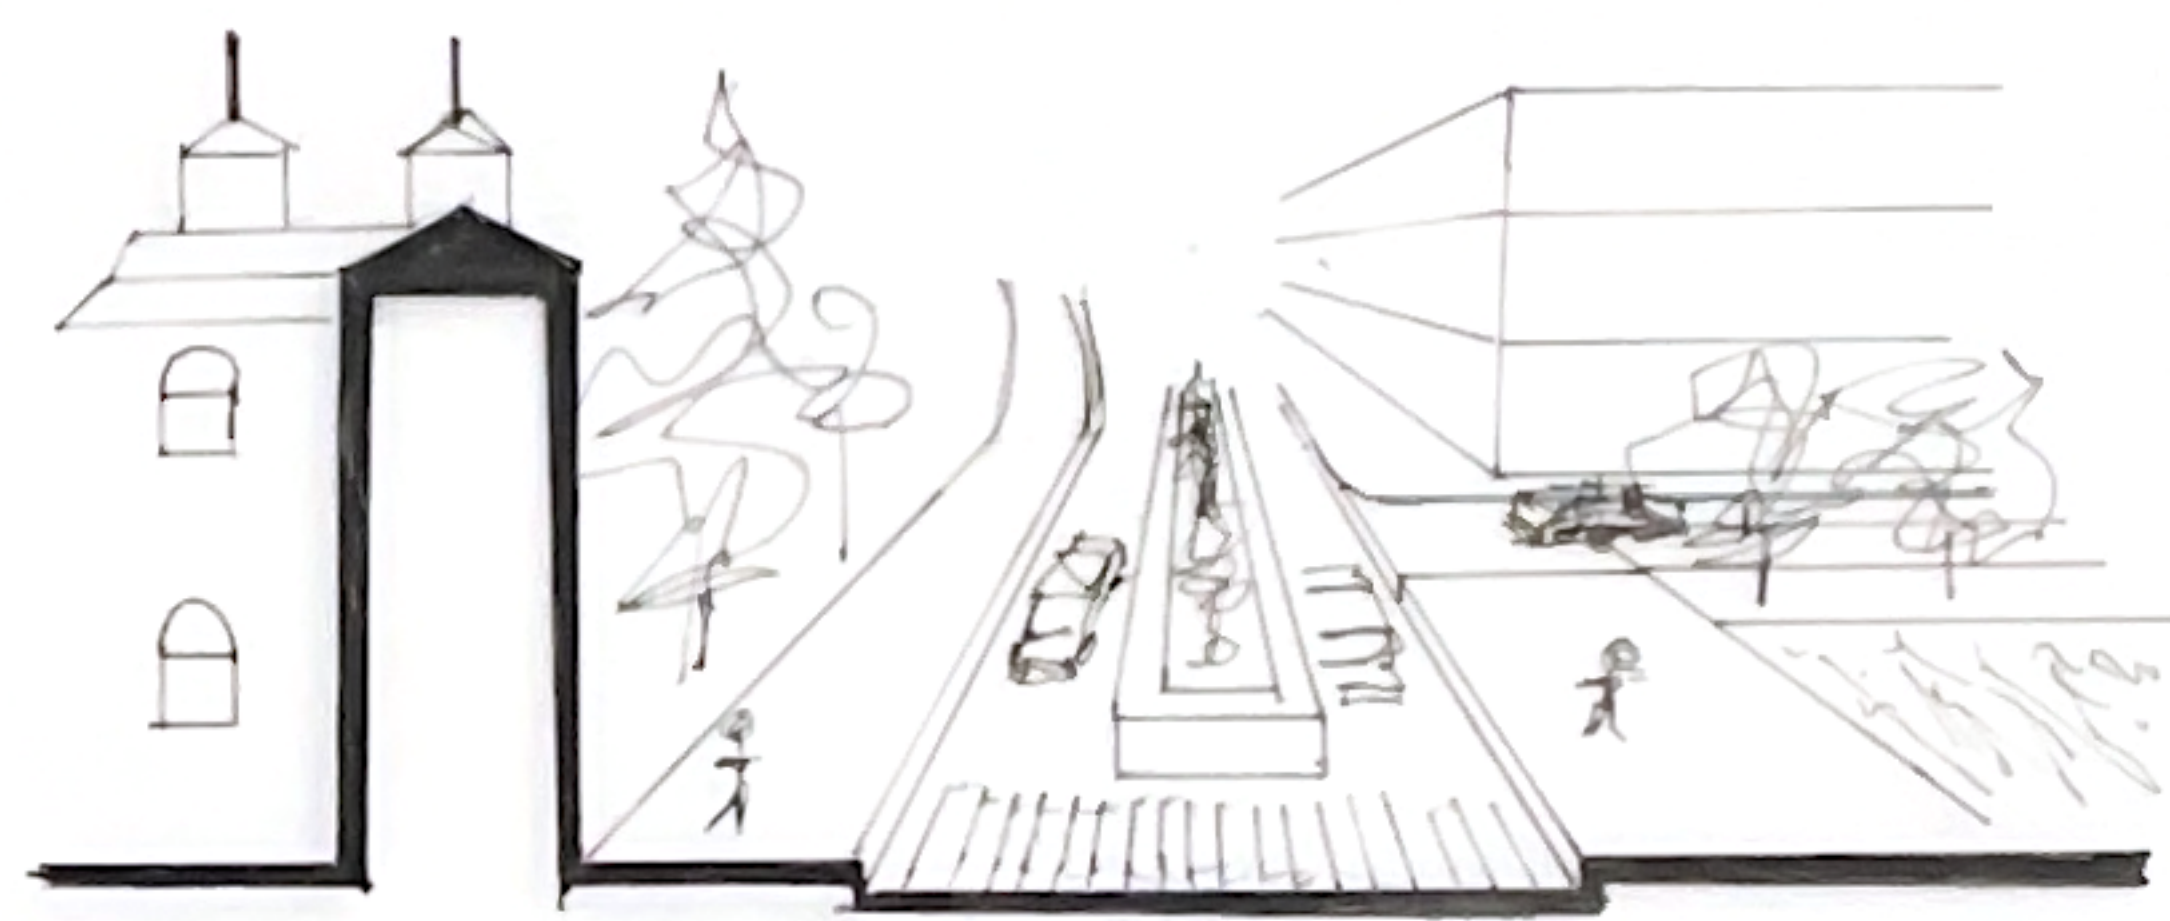

EMPLAZAMIENTO
ESCALA 1:5000 m

0 50 100 200 300 400 500

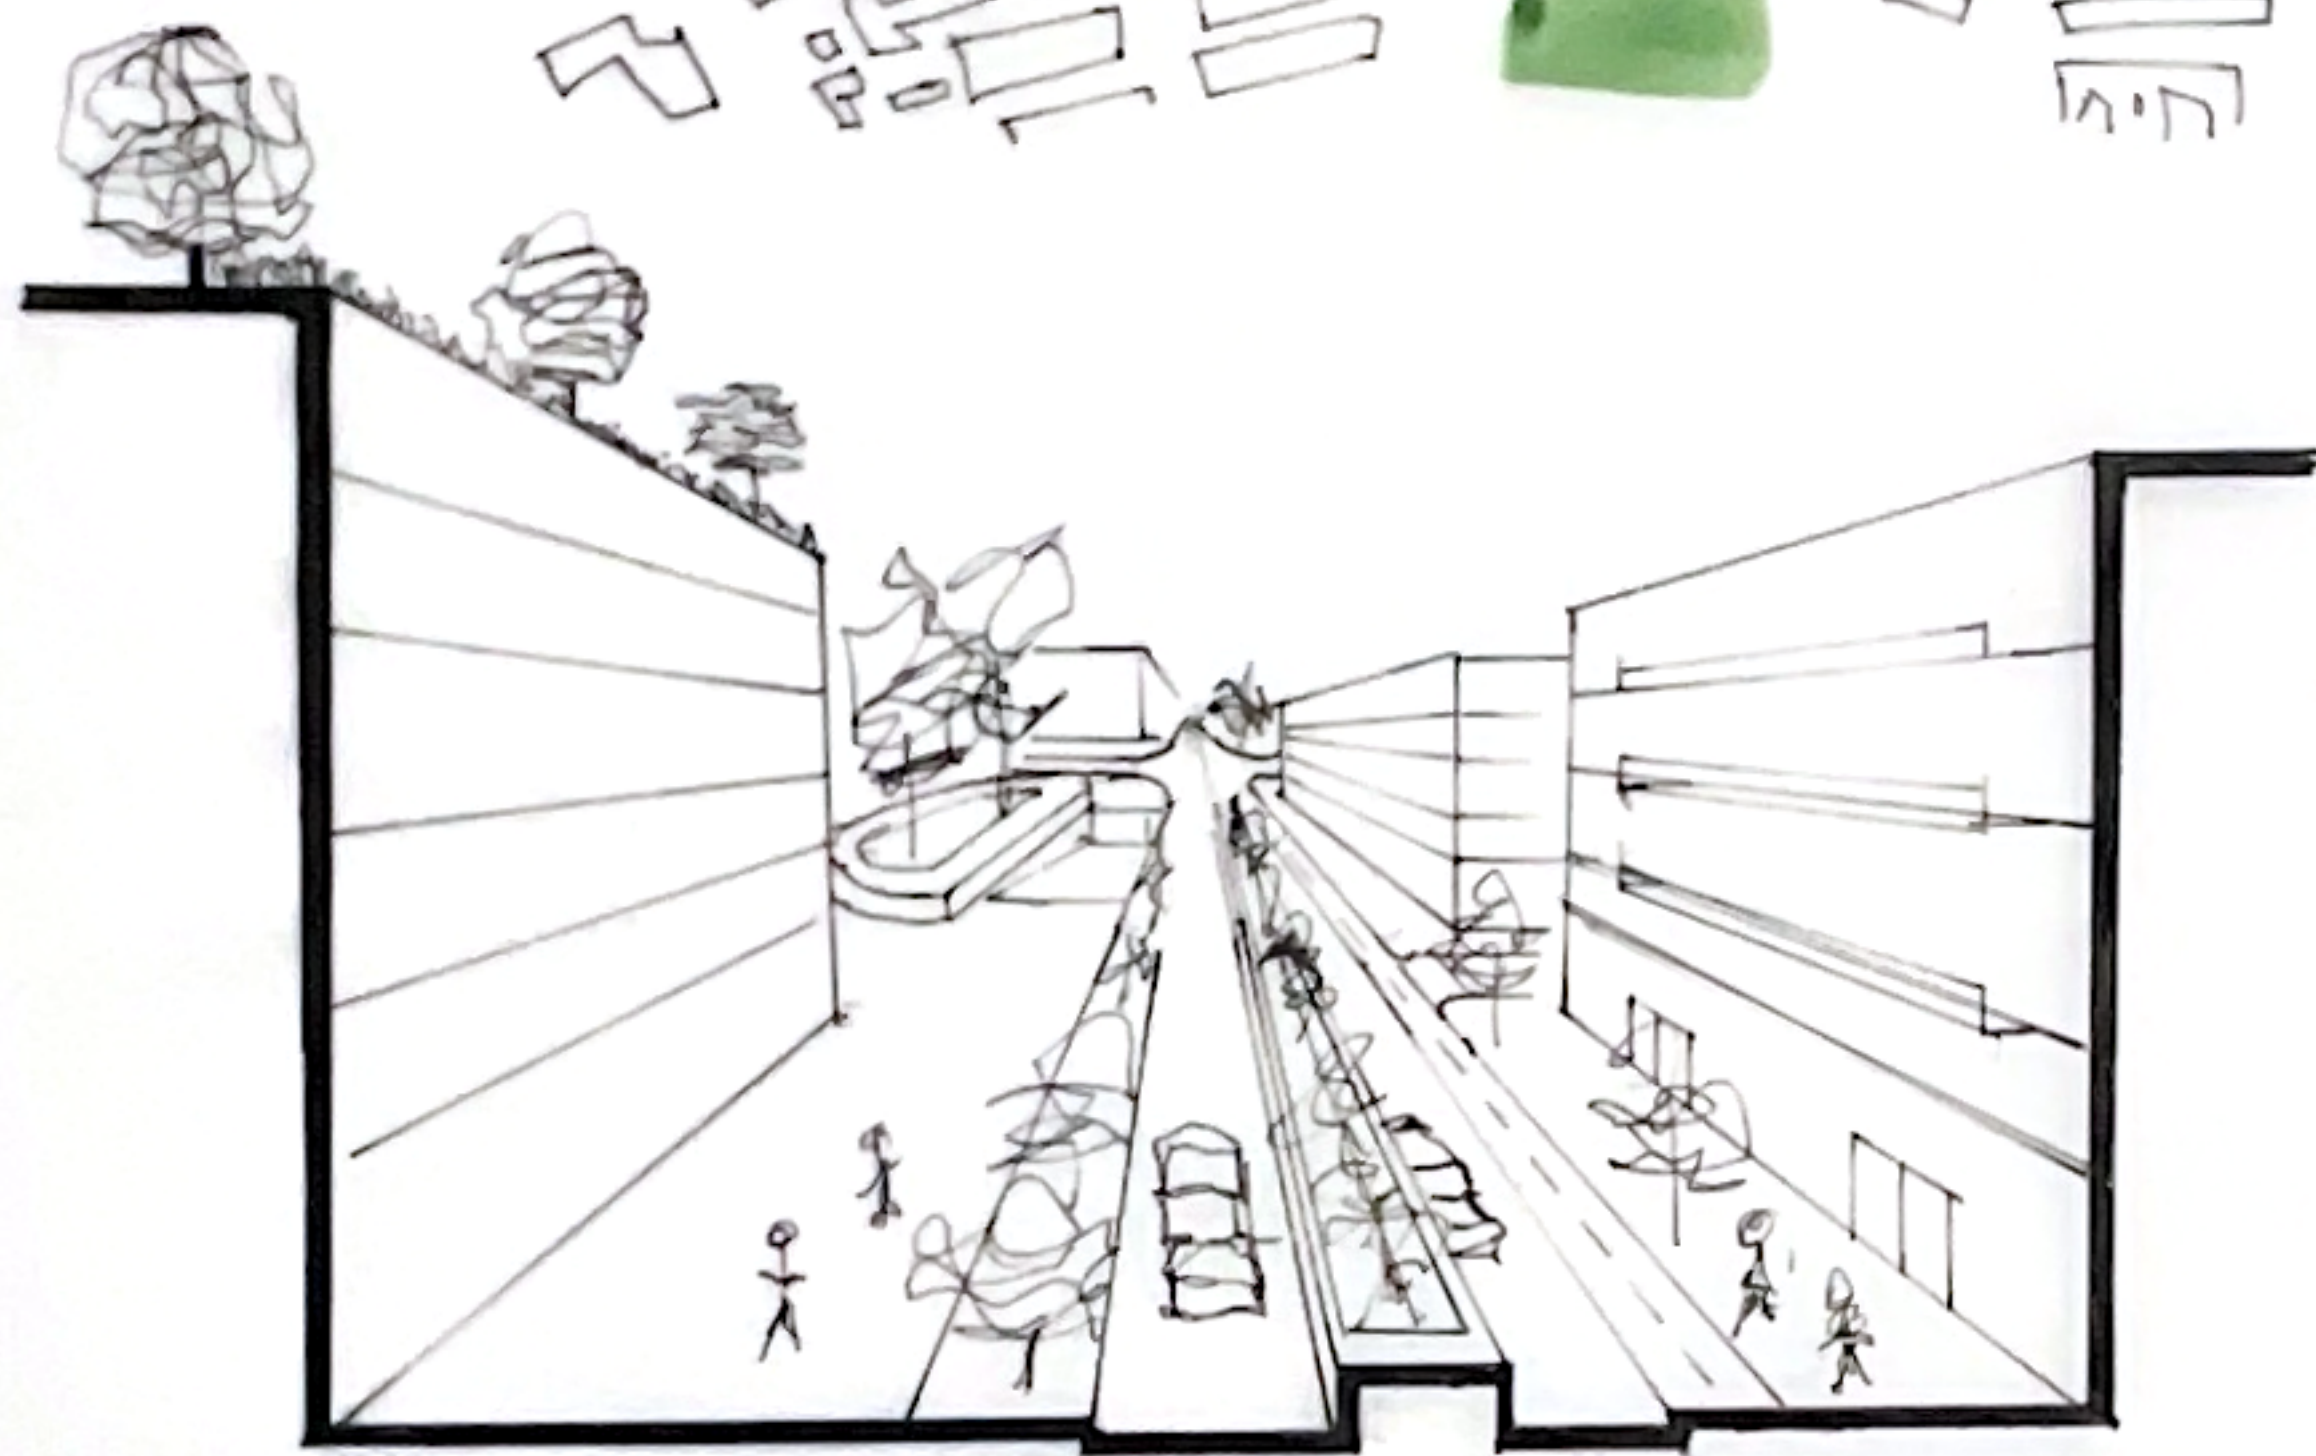

ESCALA 1:200 m


0 5 10 20

REGENERACIÓN CRACOVIA

FRANCISCO GUERRERO CANO - URBANISMO 1-25126 - PROYECTO

EL PROYECTO DE REGENERACIÓN URBANA SE ARTICULA TRANSFORMANDO LA CALLE FAWIA, CON LA MEDIDA DE LA 'UNIDAD VECINAL' DE 800m. DESCRITO POR GÓMEZ ORDÓÑEZ, LA CALLE WARSZAWSKA Y LA CALLE BASTROWA EN UN BULEVAR VERDE MEDIANTE UN MODELO DE SUPERMANZANAS, CUYOS PATIOS INTERIORES SE CONVIERTEN EN SEMIPÚBLICOS PARA DAR SERVICIOS DE ARTESANÍA LOCAL MEDIANTE QUIOSCOS.

A NIVEL DE MOVILIDAD Y ESPACIO PÚBLICO, SE HA 'COSIDO' LA CONEXIÓN ENTRE LA ESTACIÓN Y EL CASCO ANTIGUO CREANDO UN EJE CEREMONIAL PEATONAL (CALE KURNIK Y PLAZA MATEJKO) HACIA LA BARBACANA Y CONVIRTIENDO LA PLAZA NIWAKA-JEZIORANSKIEGO EN UN SALÓN URBANO VEGETADO,

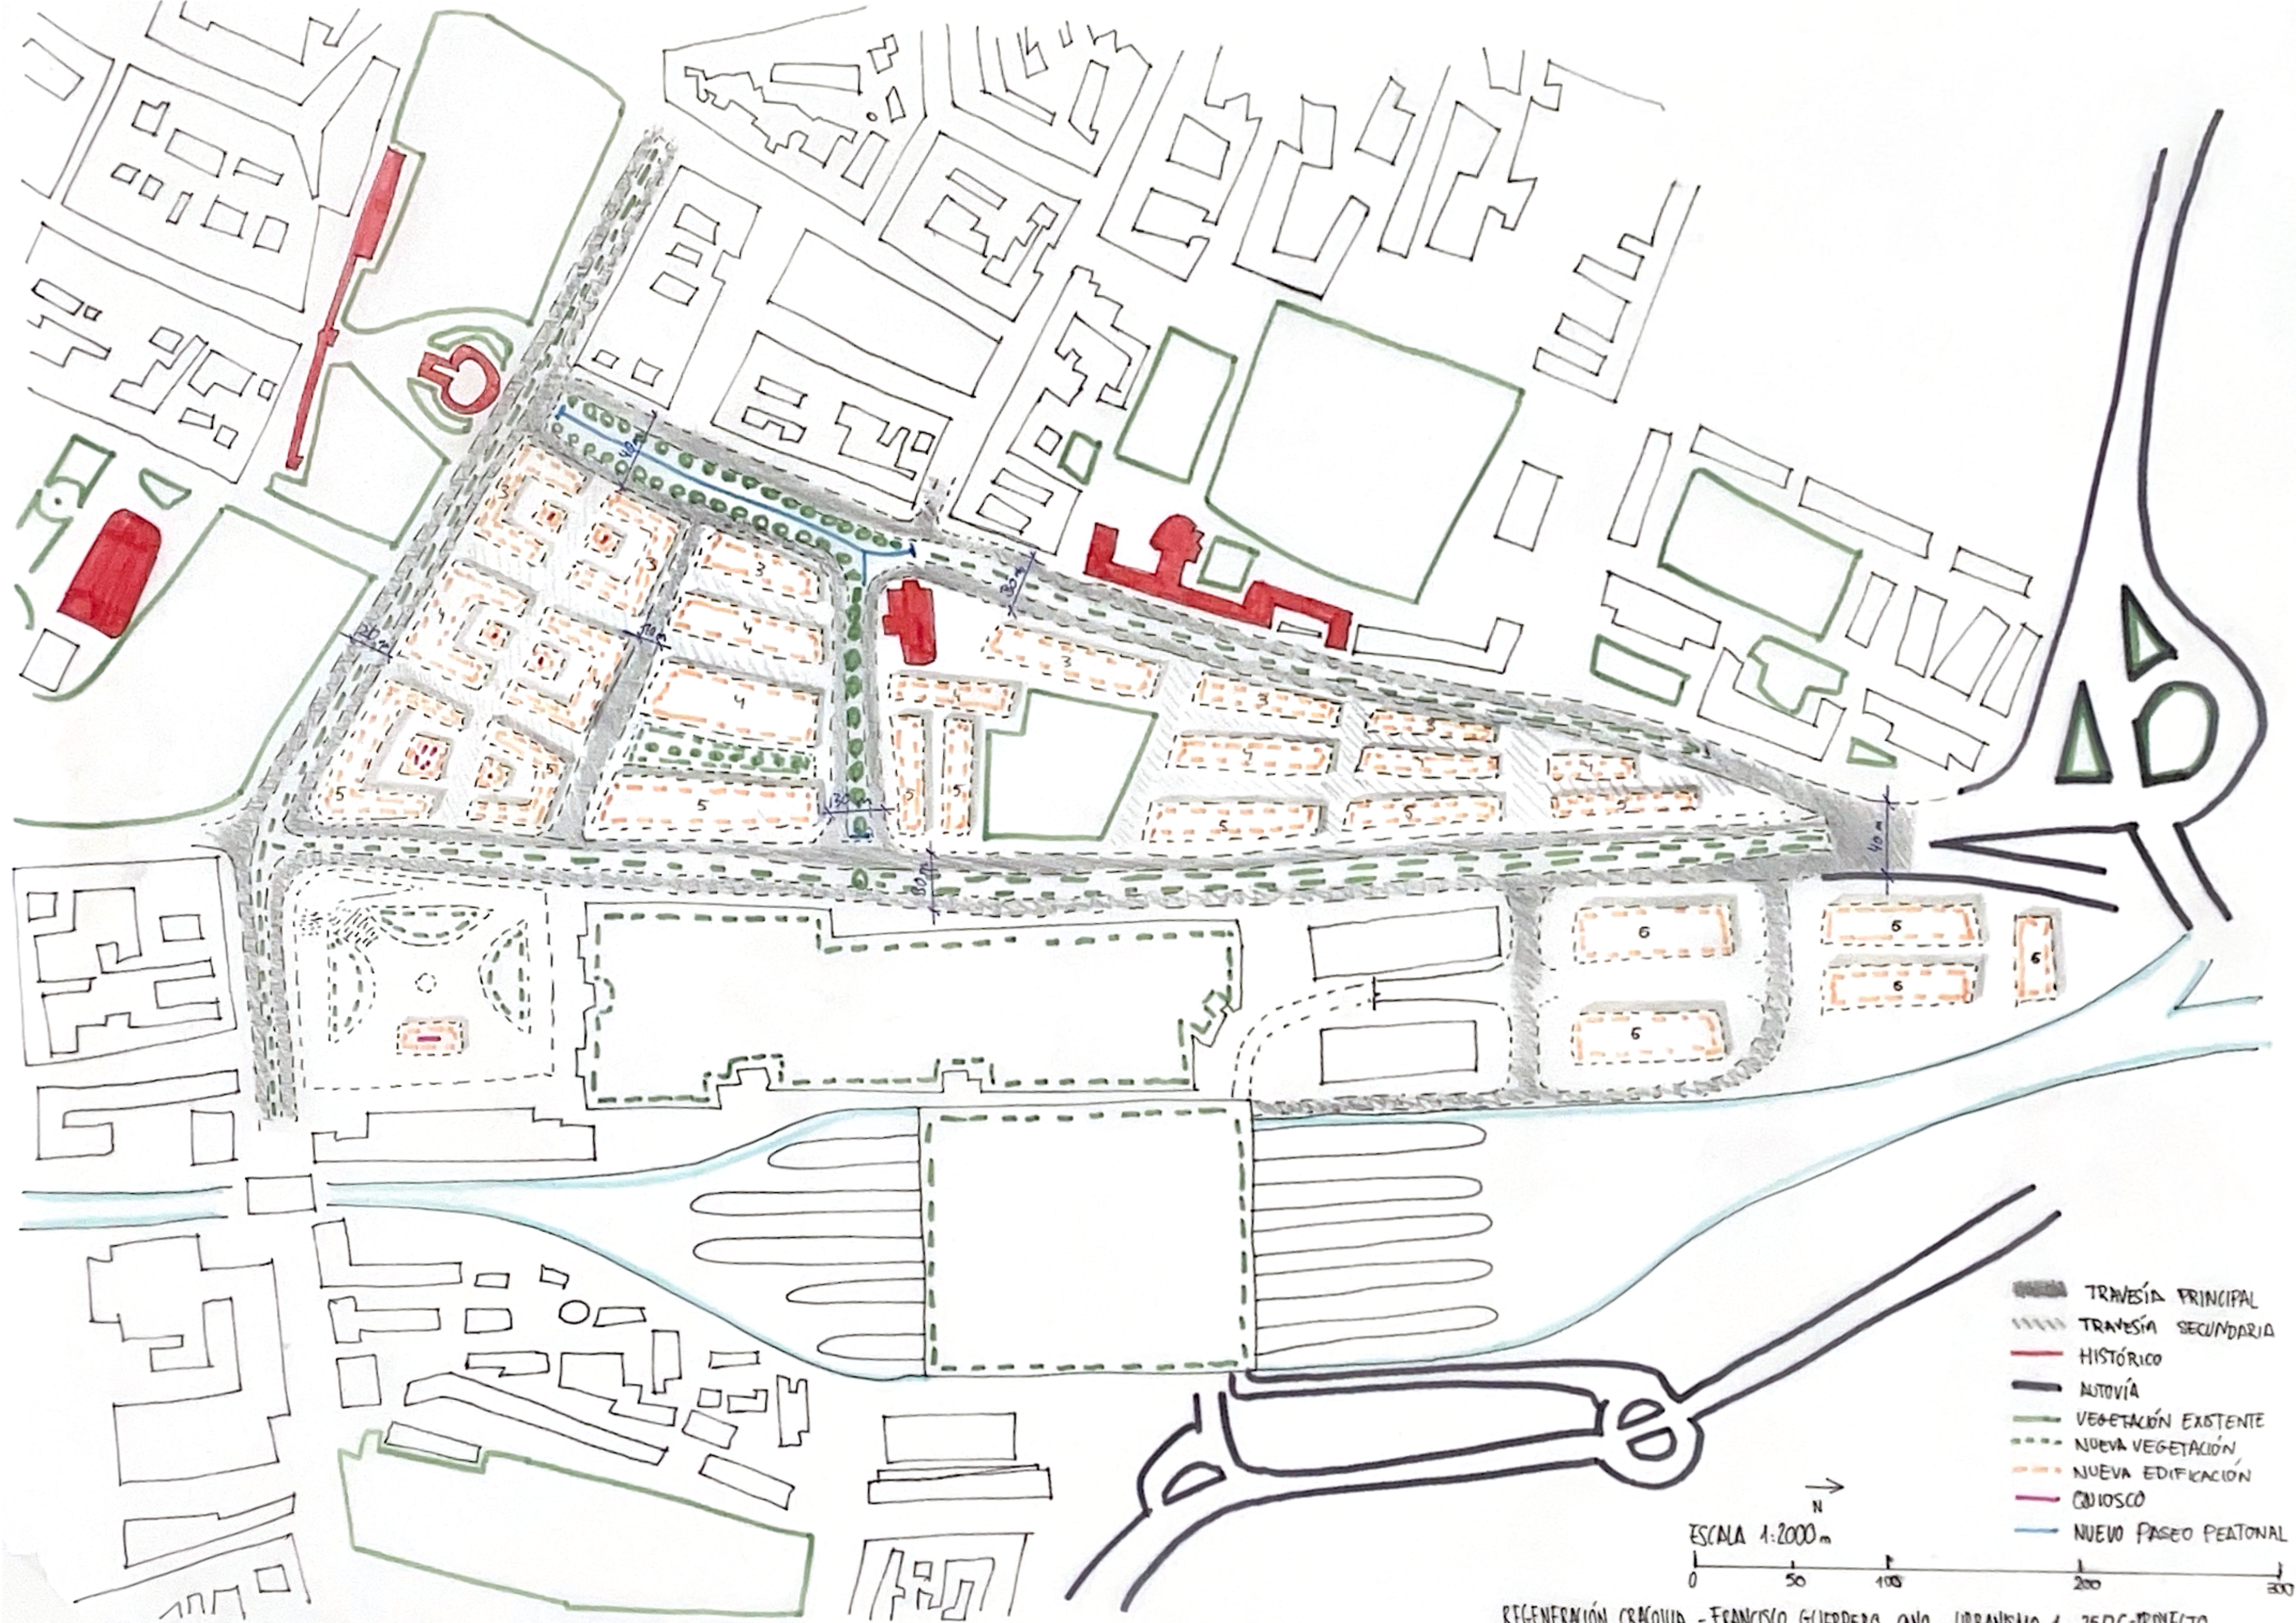

REGENERACIÓN CRACOVIA - FRANCISCO GUERRERO CMO - URBANISMO 1-25/26-PROYECTO

