

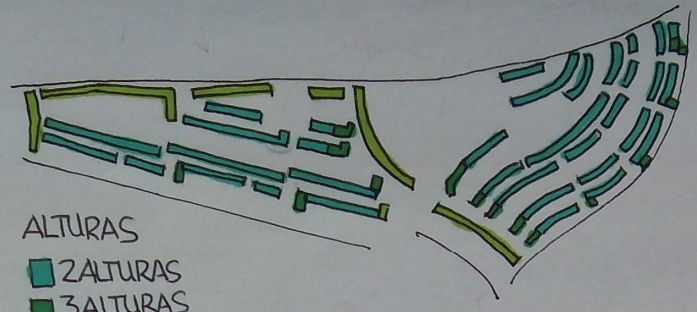
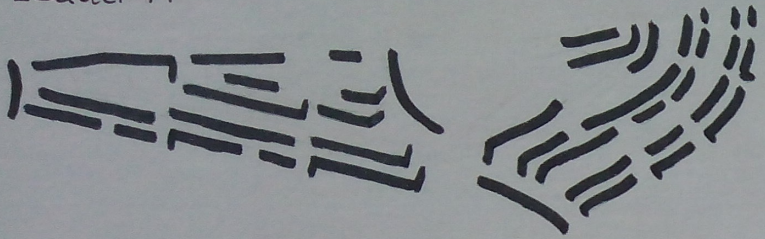


ROMERSTADT

ESQUEMA

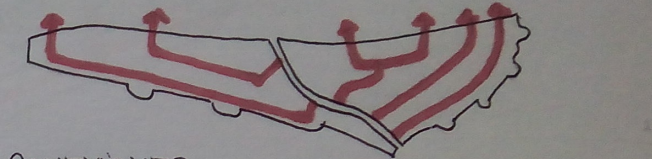

ALTURAS
 ■ 2ALTURAS
 ■ 3ALTURAS
 ■ 4ALTURAS

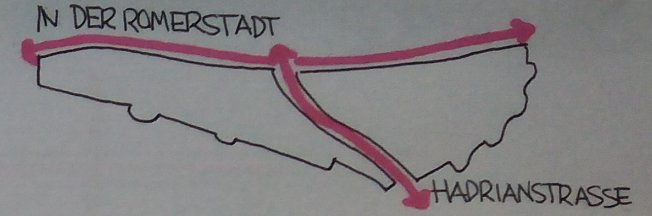

CONEXIONES
 VIAS PRINCIPALES
 VIAS SECUNDARIAS



MANZANA A ESTUDIAR

BOSTON



VIAS PRINCIPALES
 ACCESOS MANZANA


■ 1ALTURA
 ■ 2ALTURAS
 ■ 3ALTURAS

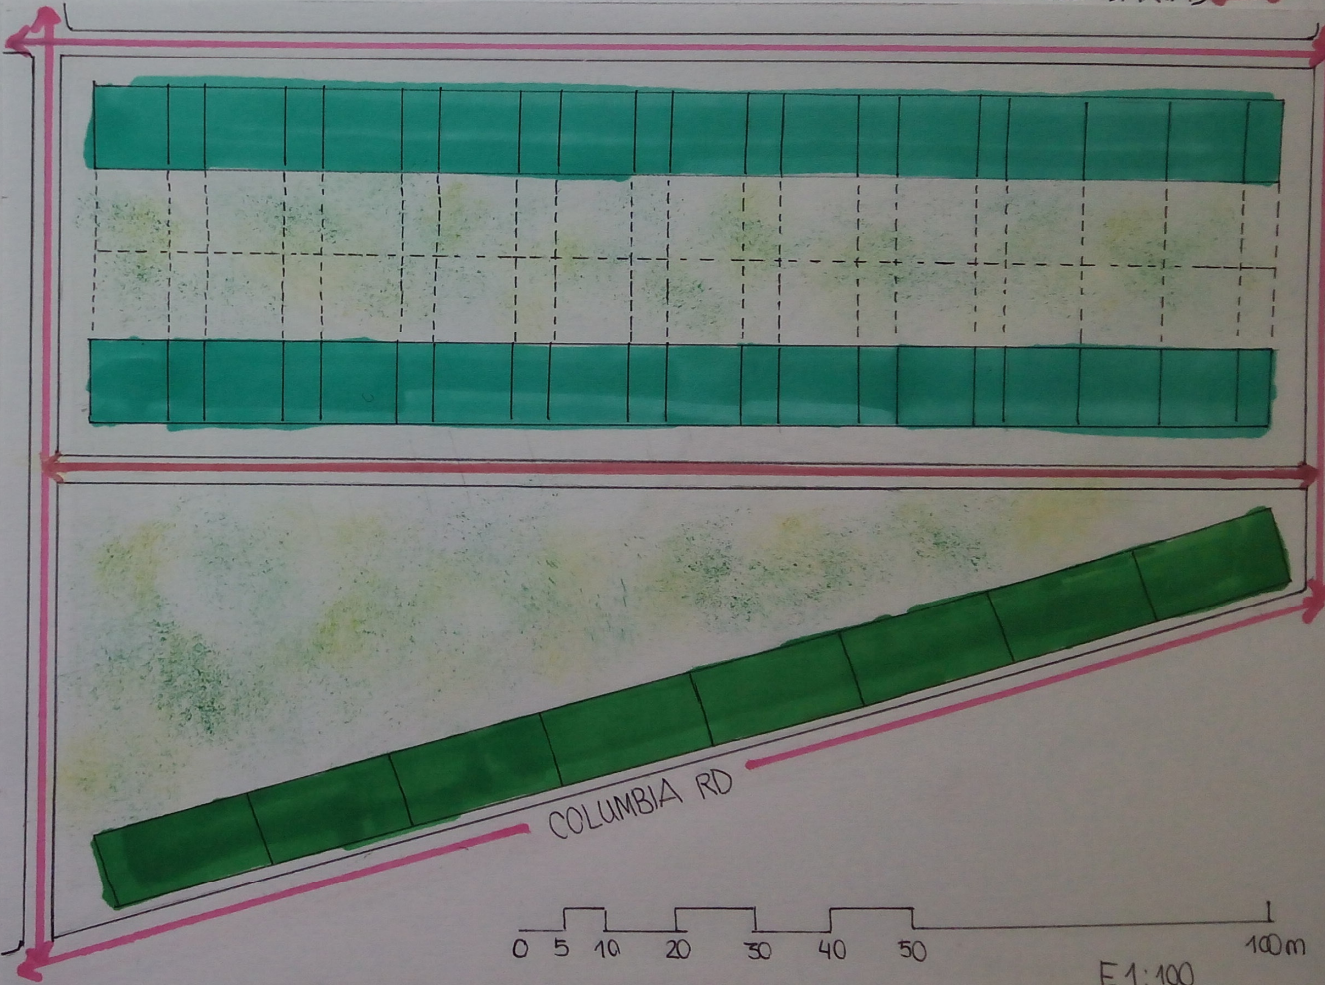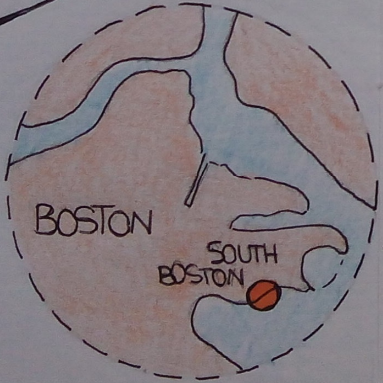

0 5 10 20 30 40 50 100m
 E 1:100

■ 2ALTURAS VIAS PRINCIPALES
 ■ 3ALTURAS VIA SECUNDARIA
 || PARCELAS

SUPERBLOCK

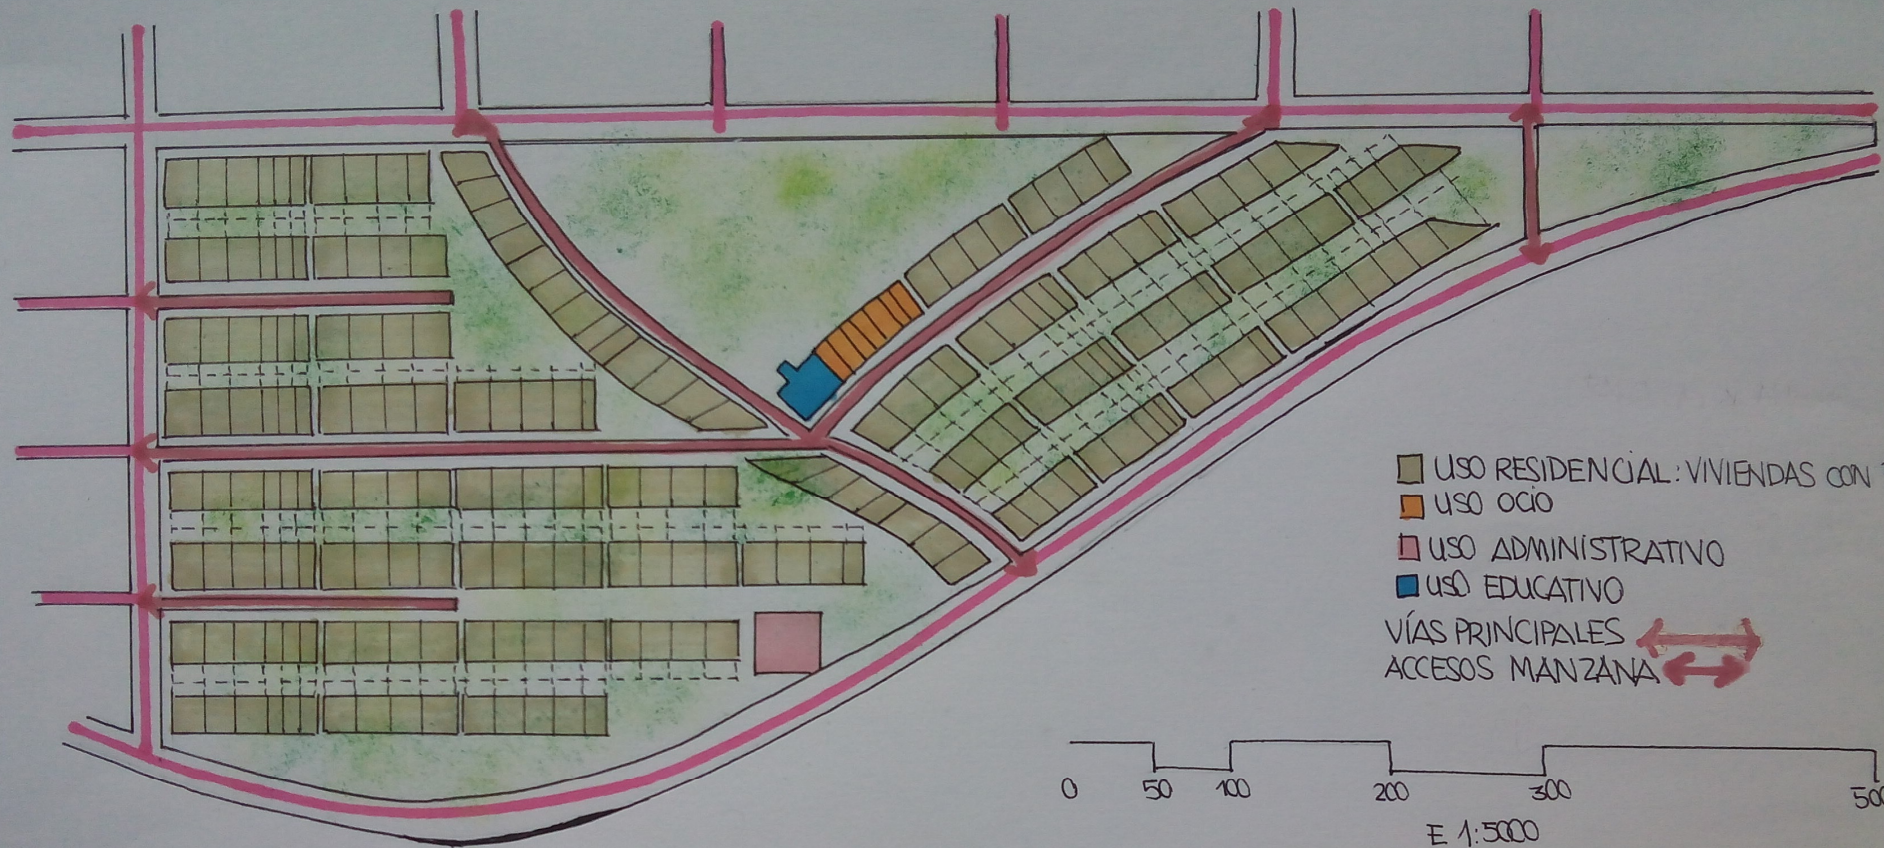

	ÁREA TOTAL	ÁREA EDIFICADO	DENSIDAD	Ocupación
MANZANA	17034 m ²	6200 m ²	54,6 personas/ha	0,36
SUPERBLOCK	220000 m ²	82800 m ²	188,8 personas/ha	0,37