



ACP 03: TRAZADOS-ARQUITECTURAS

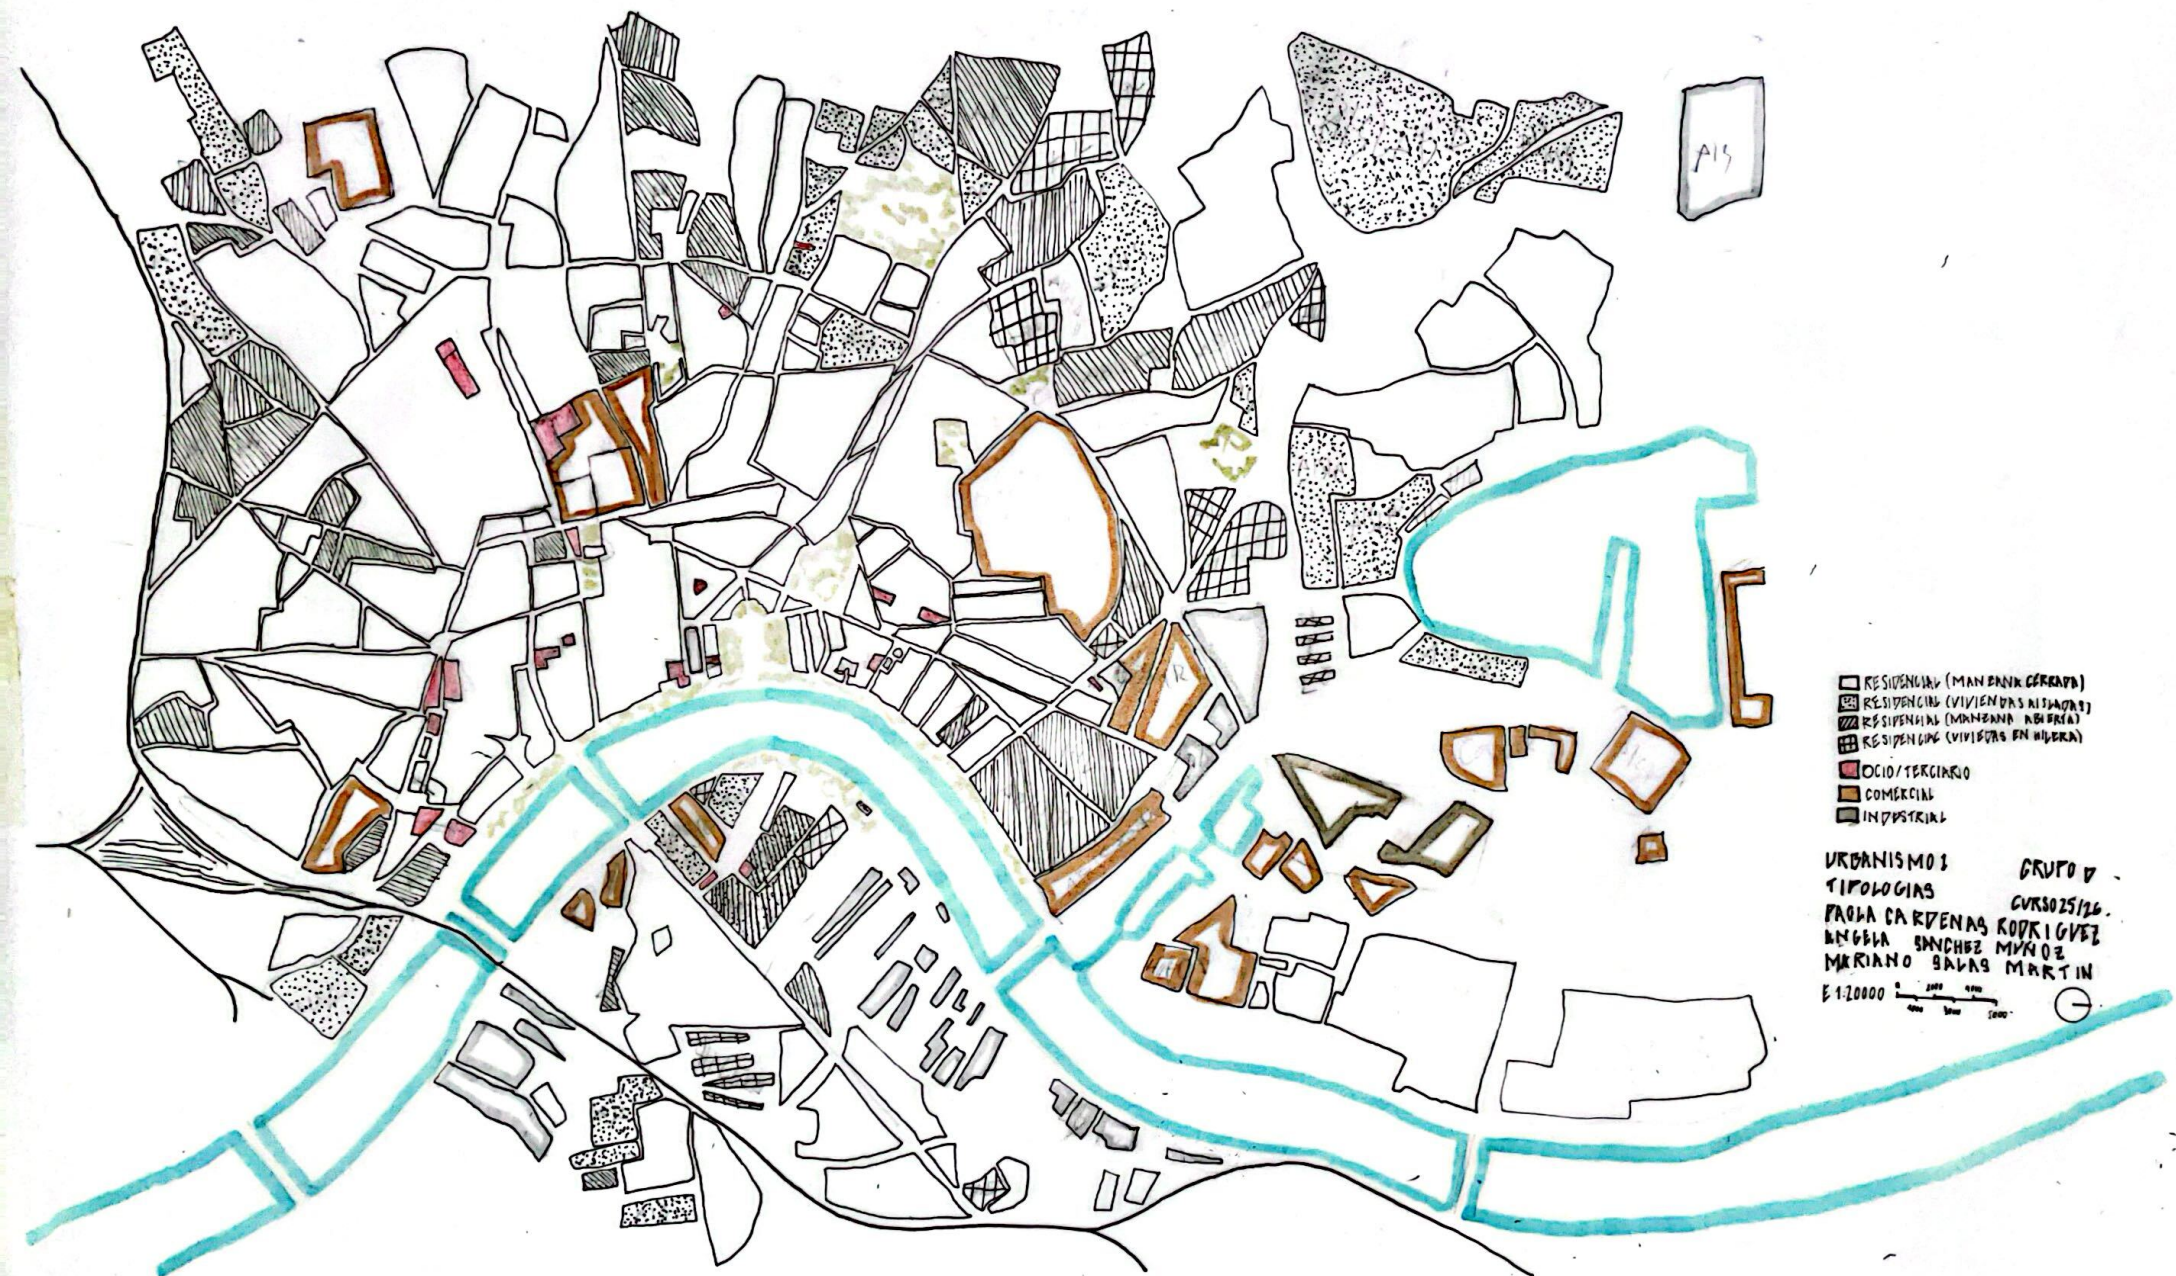

ACPO3: TRAZADOS-ARQUITECTURAS

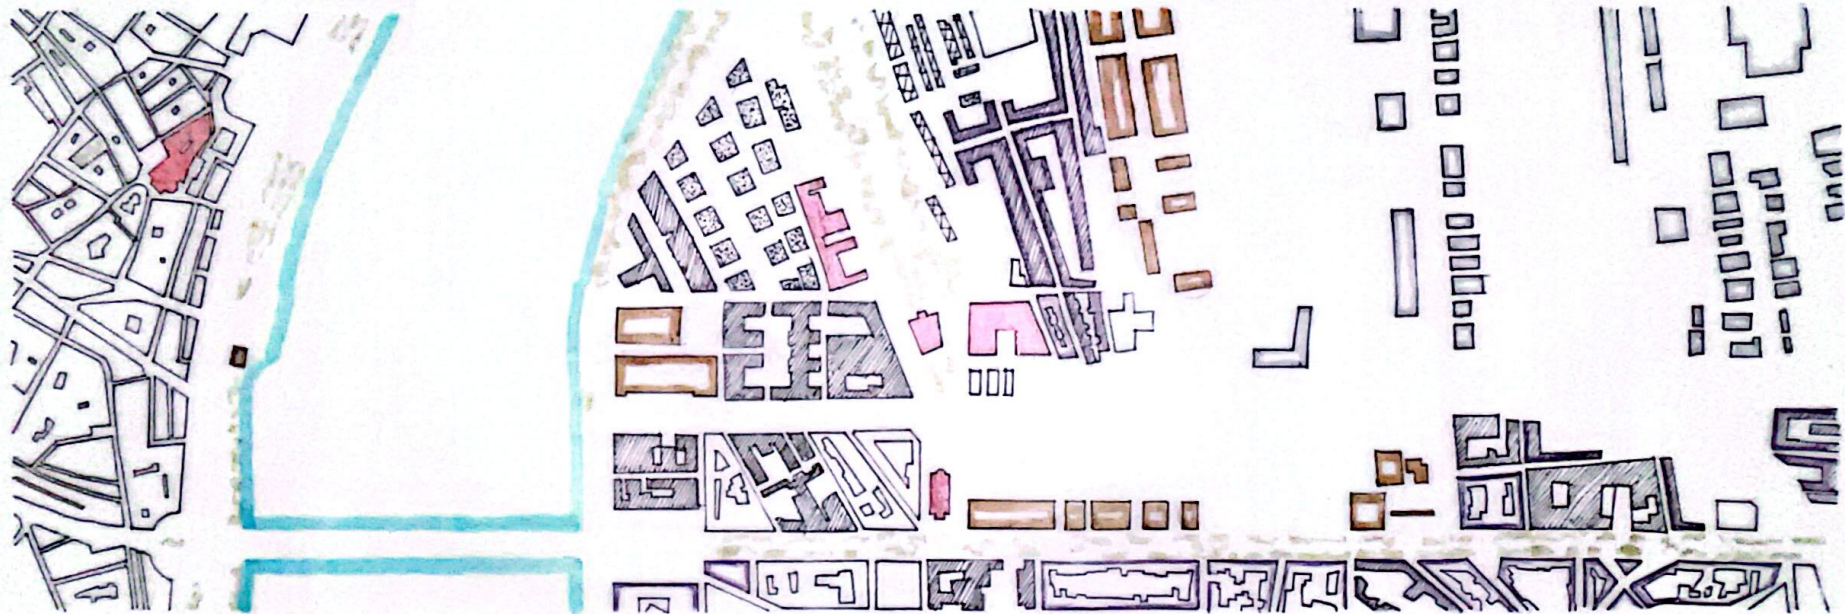

- RESIDENCIAL (MANZANA CERRADA)
- RESIDENCIAL (MANZANA ABIERTA)
- RESIDENCIAL (VIVIENDA AISLADA)
- RESIDENCIAL (VIVIENDA EN FILA)
- RESIDENCIAL (VIVIENDA MANZANA)
- OCIO/TERCERARIO
- COMERCIAL
- INDUSTRIAL

URBANISMO I GRUPO D
 TIPOLOGIAS CURSOS 2016
 PROLA CARRERAS RODRIGUEZ
 ANGELA SANCHEZ MUÑOZ
 MARIANO SALAS MARTIN
 E1:5000

