


POLONIA. INTRODUCCIÓN A CRACOVIA

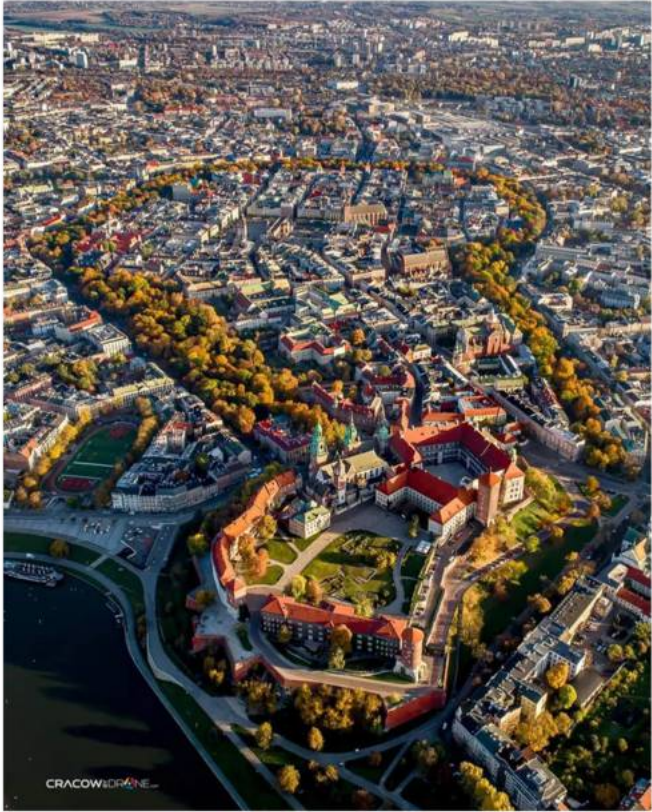

Fotos de Cracovia




Recorrido del río Vístula



- Cracovia es casi el punto de partida
- Desemboca en el Mar Báltico
- Une a las ciudades más importantes de Polonia

Clima en Polonia

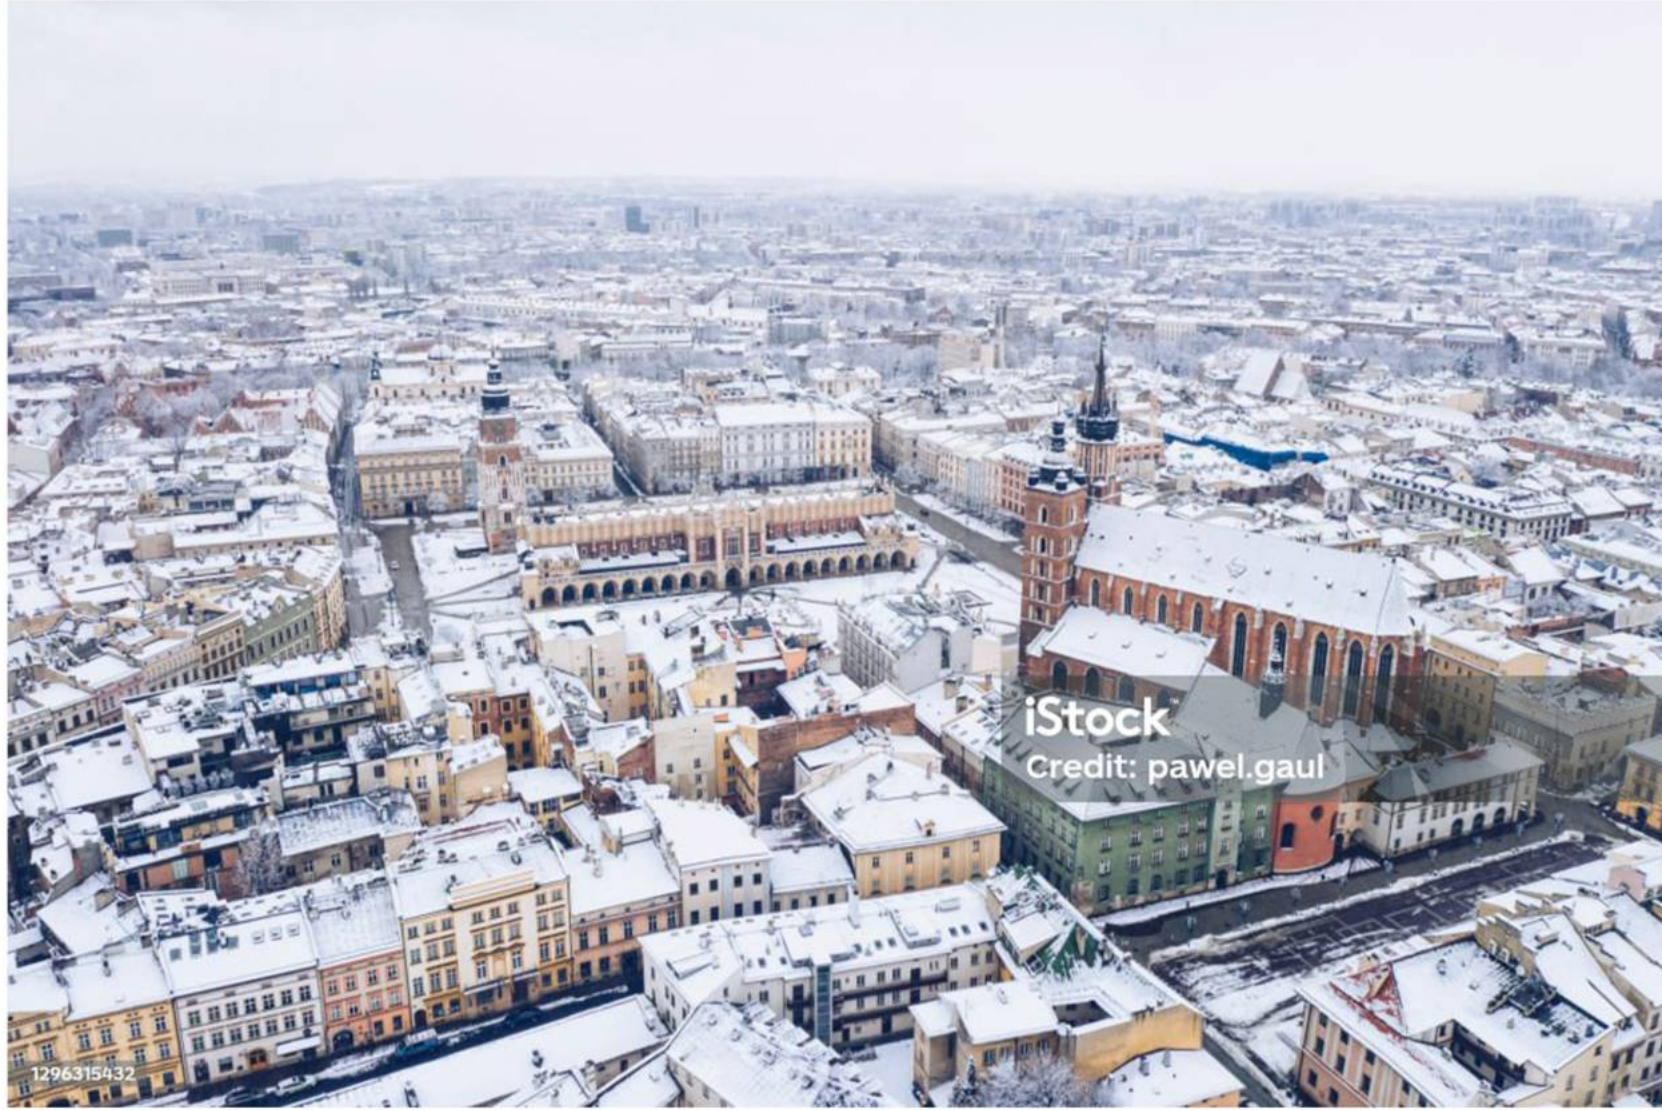


- Continental húmedo
- Inviernos muy fríos y veranos templados

DESARROLLO HISTÓRICO Y CRECIMIENTO DE LA CIUDAD


Condiciones más relevantes de Cracovia:

- Río Vístula, fundamental para el desarrollo de la ciudad
- Ciudad muy plana pero con algunas zonas elevadas sobre el resto
- Muchas zonas verdes gracias al río y al clima de Polonia

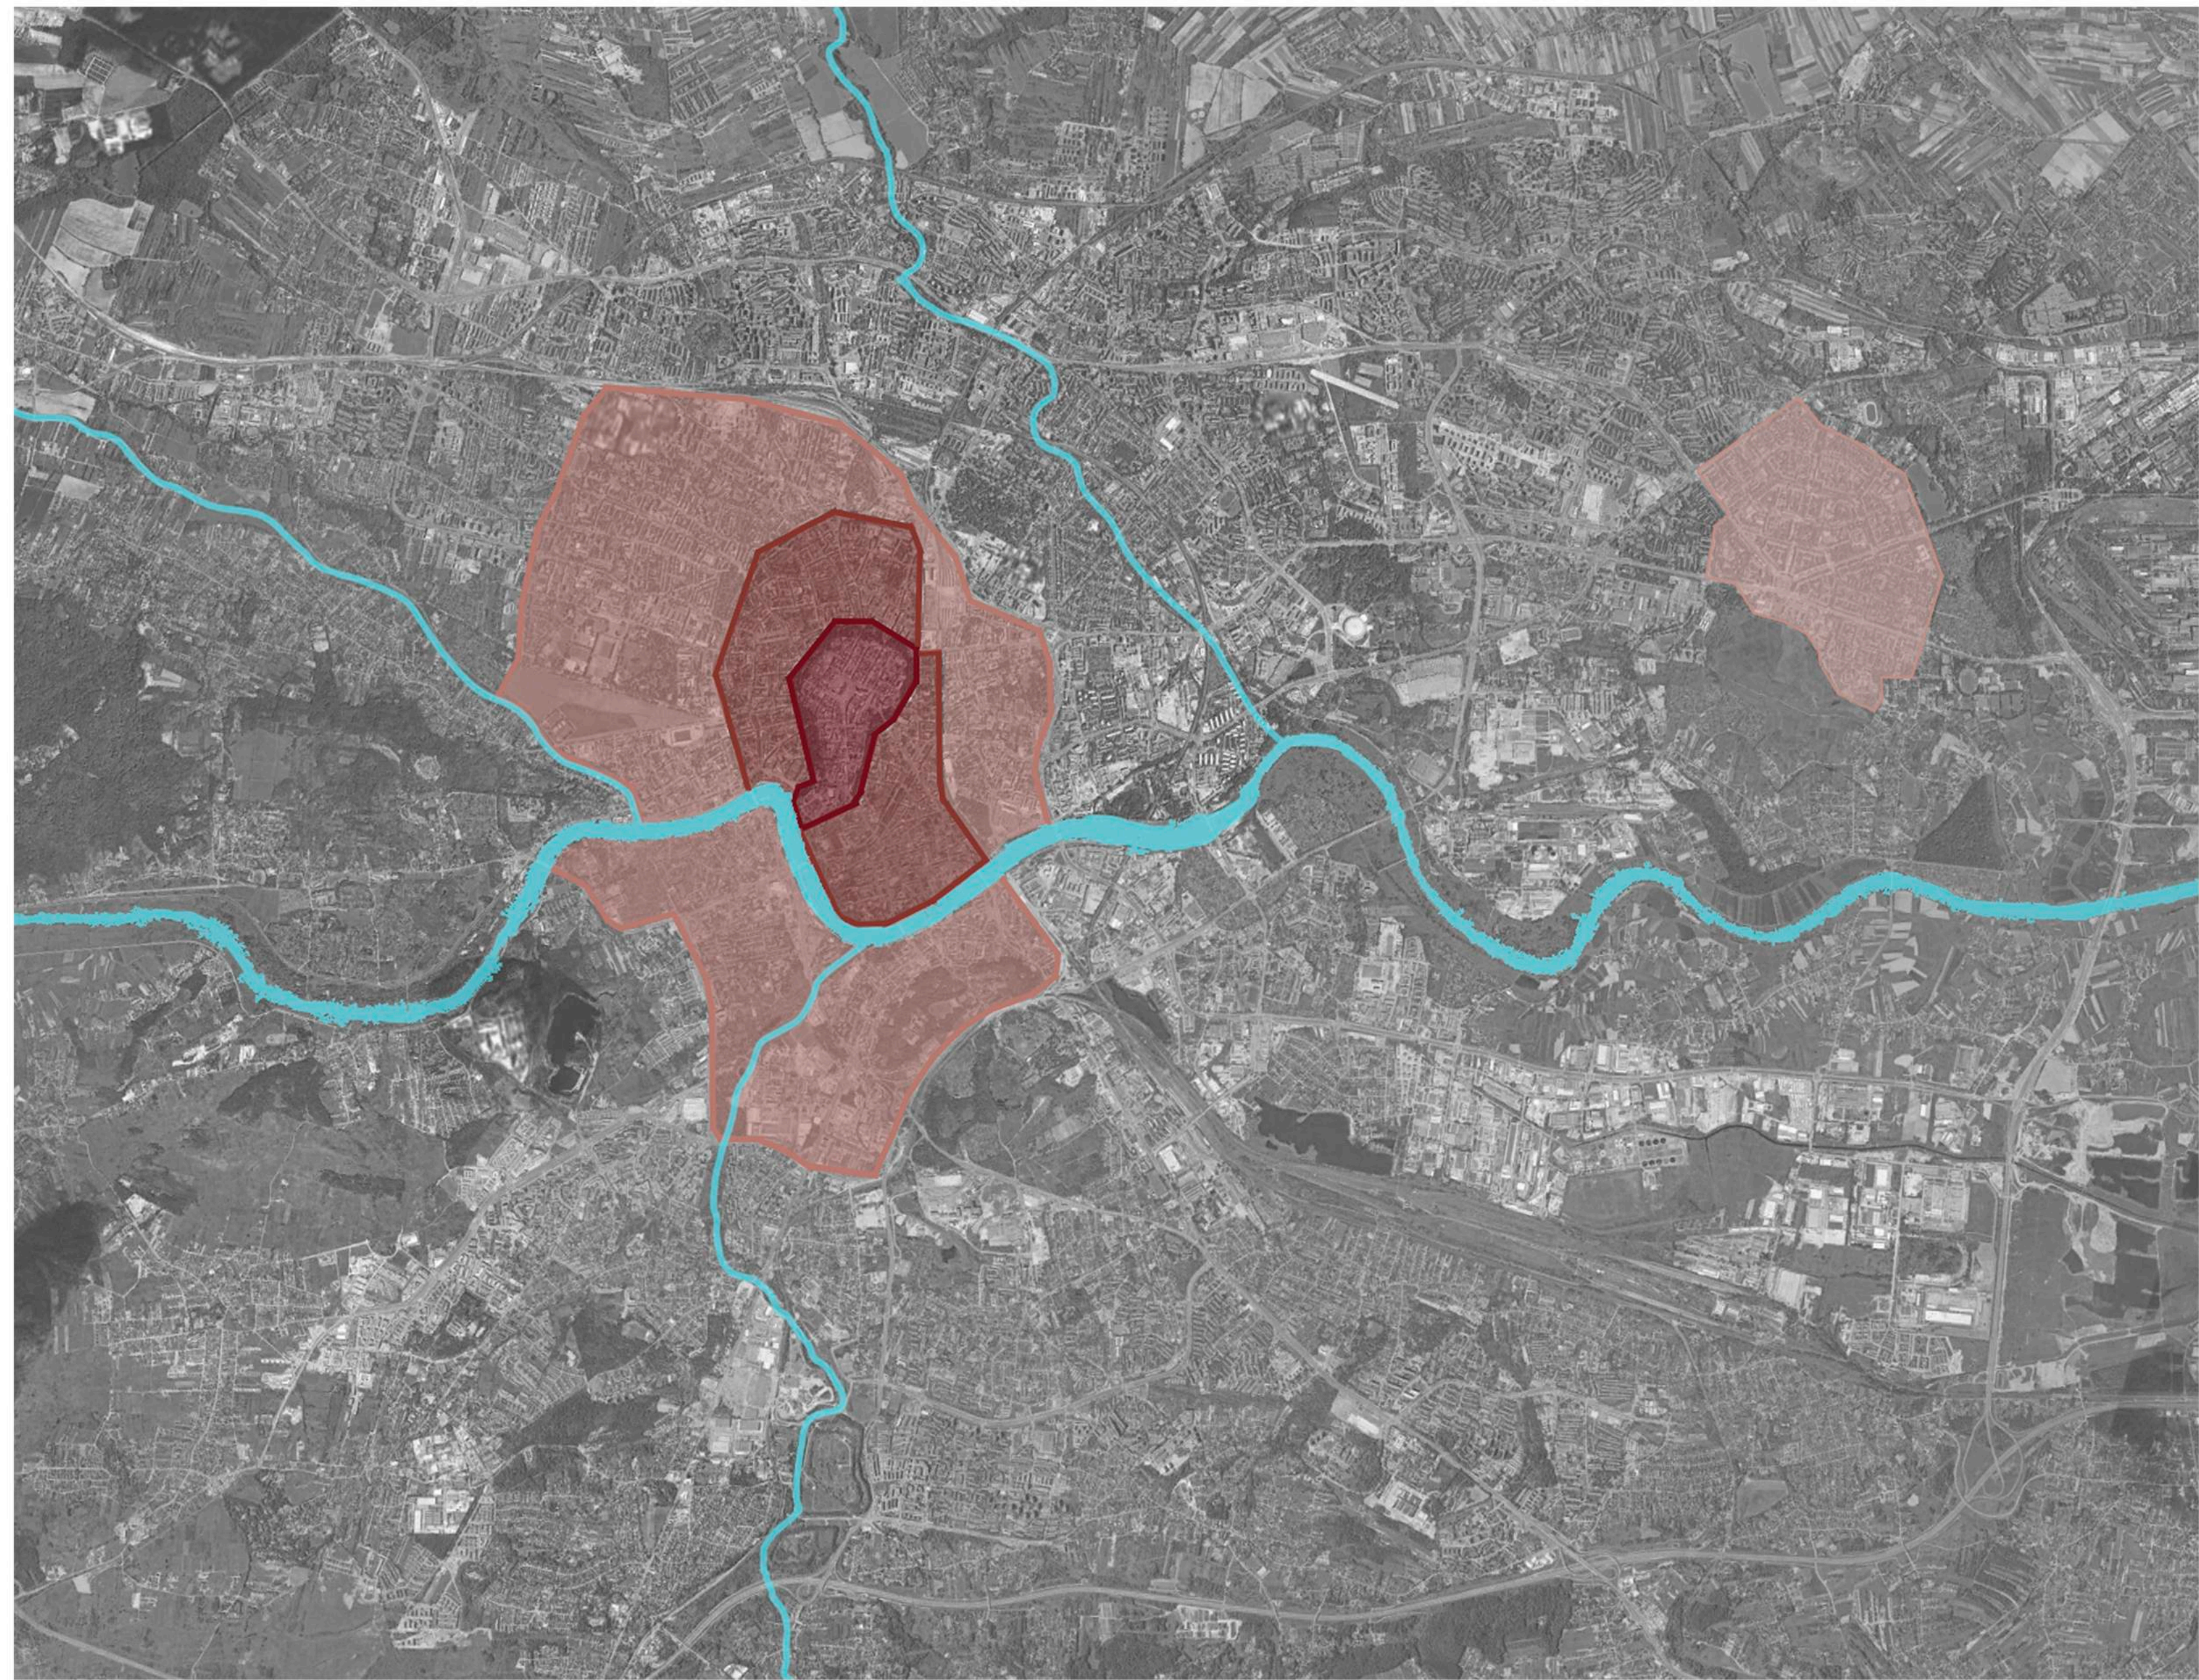

- Río Vístula
- Desarrollo s.XIII-s.XIV
- Desarrollo s.XIV-s.XVIII
- Desarrollo s.XVIII-s.XIX
- Desarrollo s.XIX-1950

DESARROLLO s.XIII-s.XIV

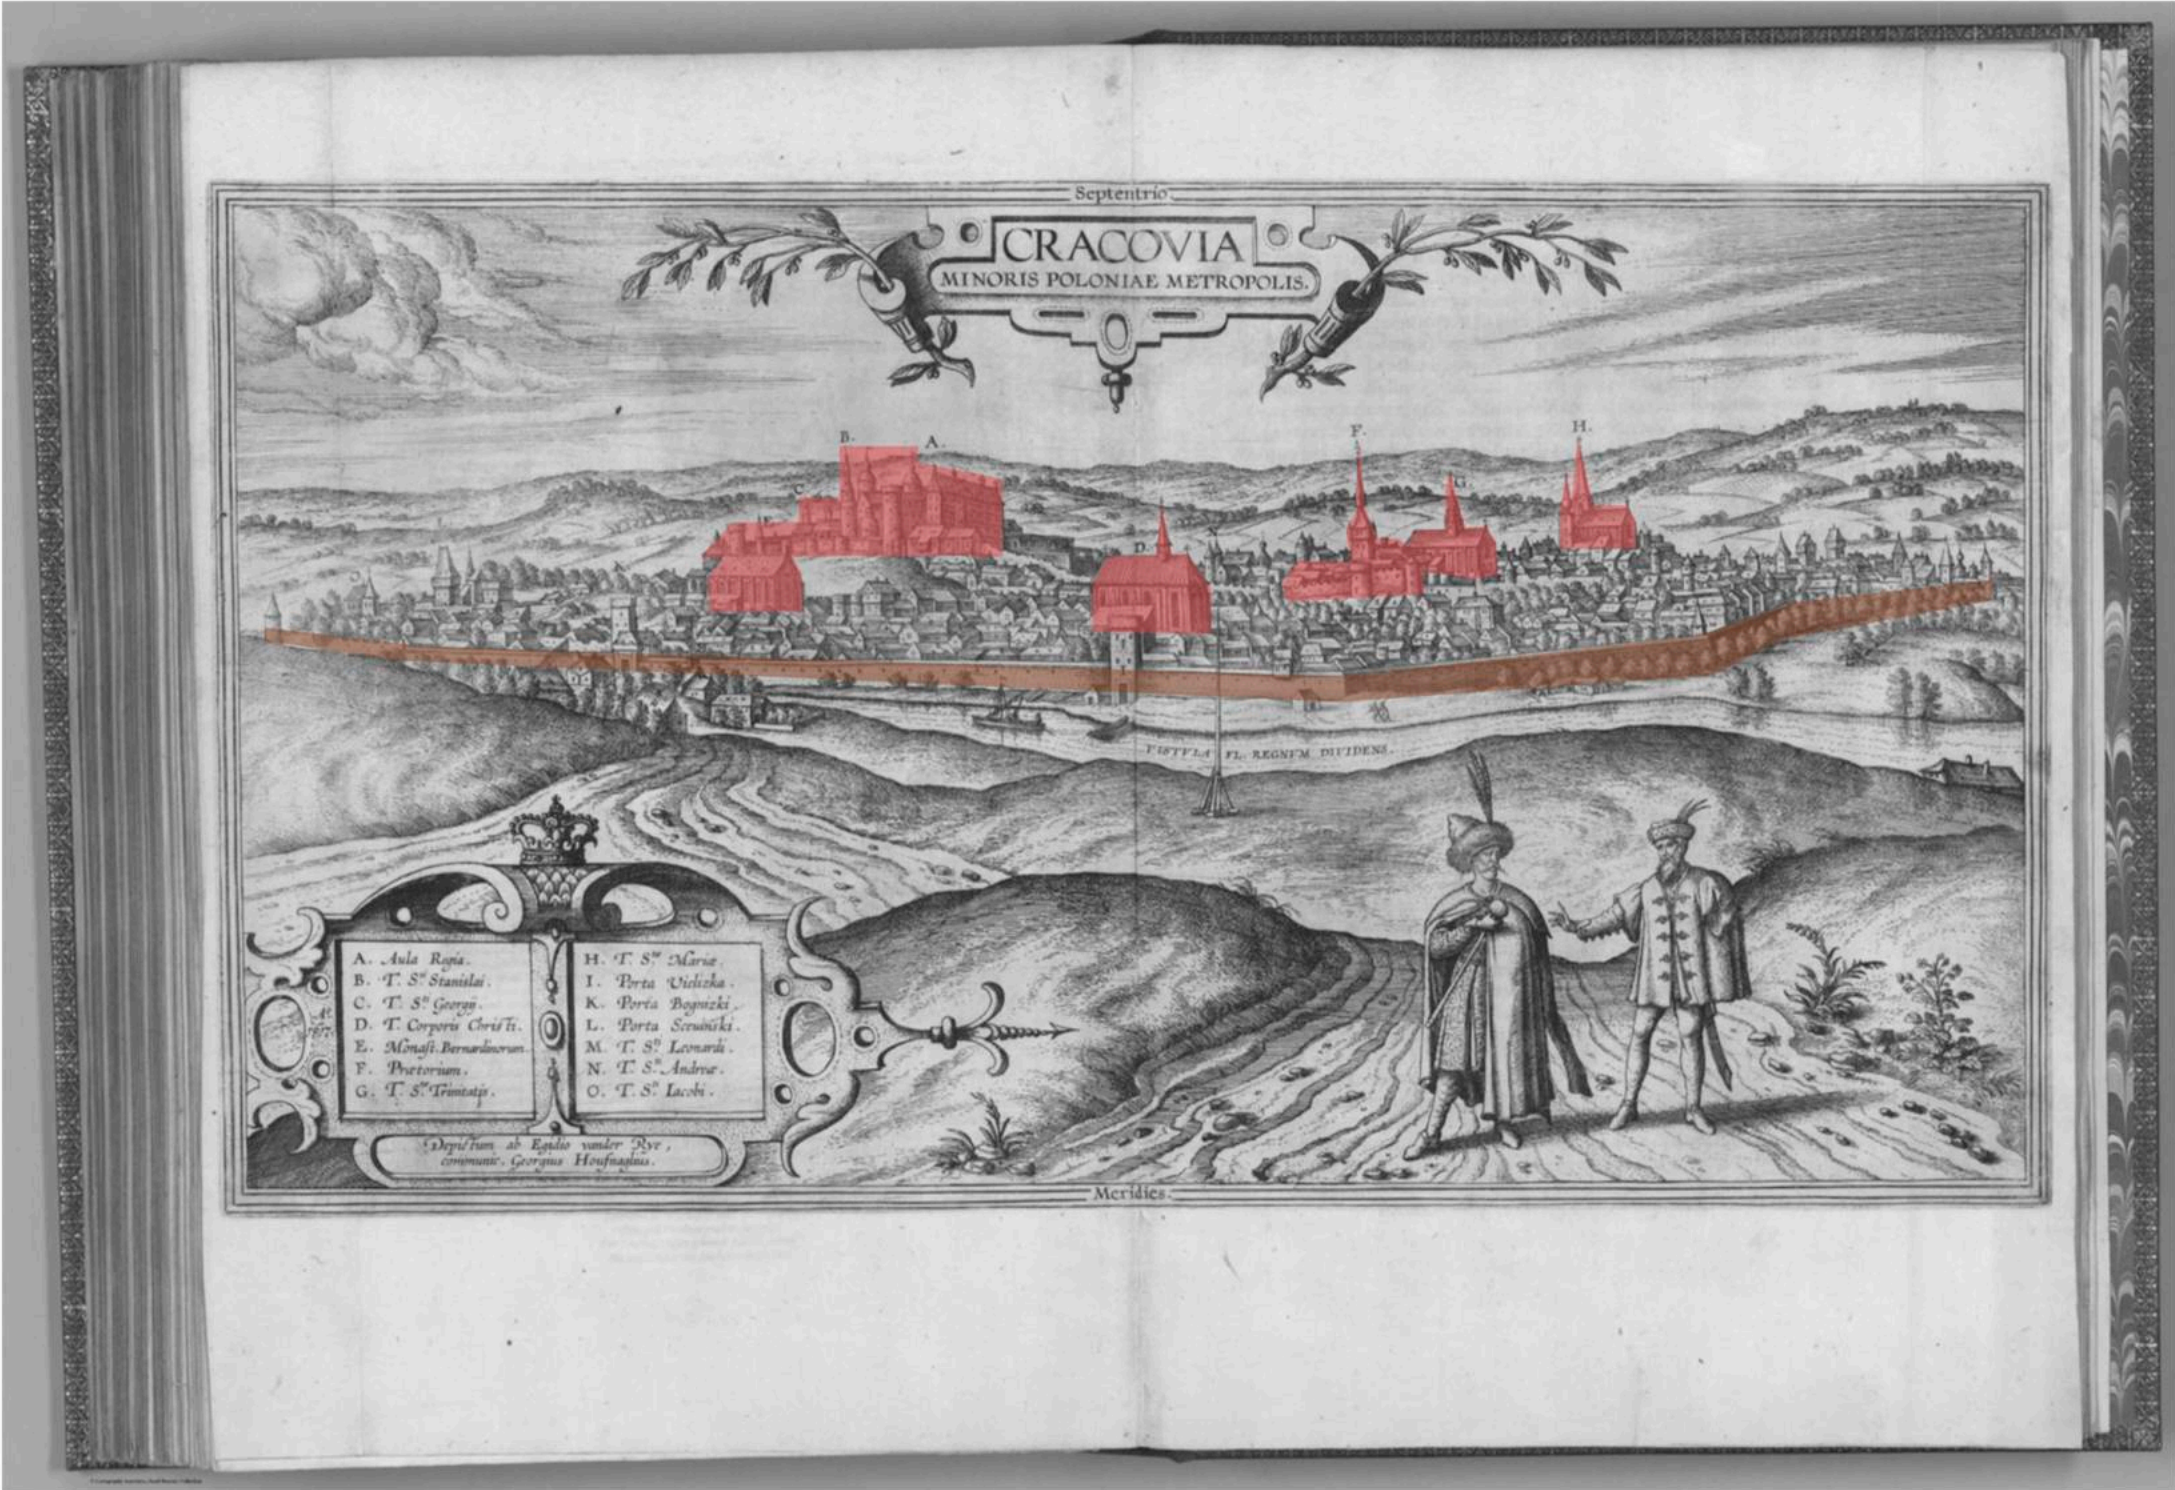

Plano Actual



Plaza del mercado



Castillo Wavel



Antigua muralla

- Puntos clave del desarrollo:
- La fortaleza (castillo) como núcleo de la ciudad, a partir del cual se expande.
 - Doble frontera perimetral de la ciudad, la muralla y el río.
 - Mercado en la zona central, para que se puedan reunir los habitantes.

Plano hecho por Joris Hoefnagel, sin fecha.
Representa los inicios de la ciudad de Cracovia.

DESARROLLO s.XIV-s.XVIII


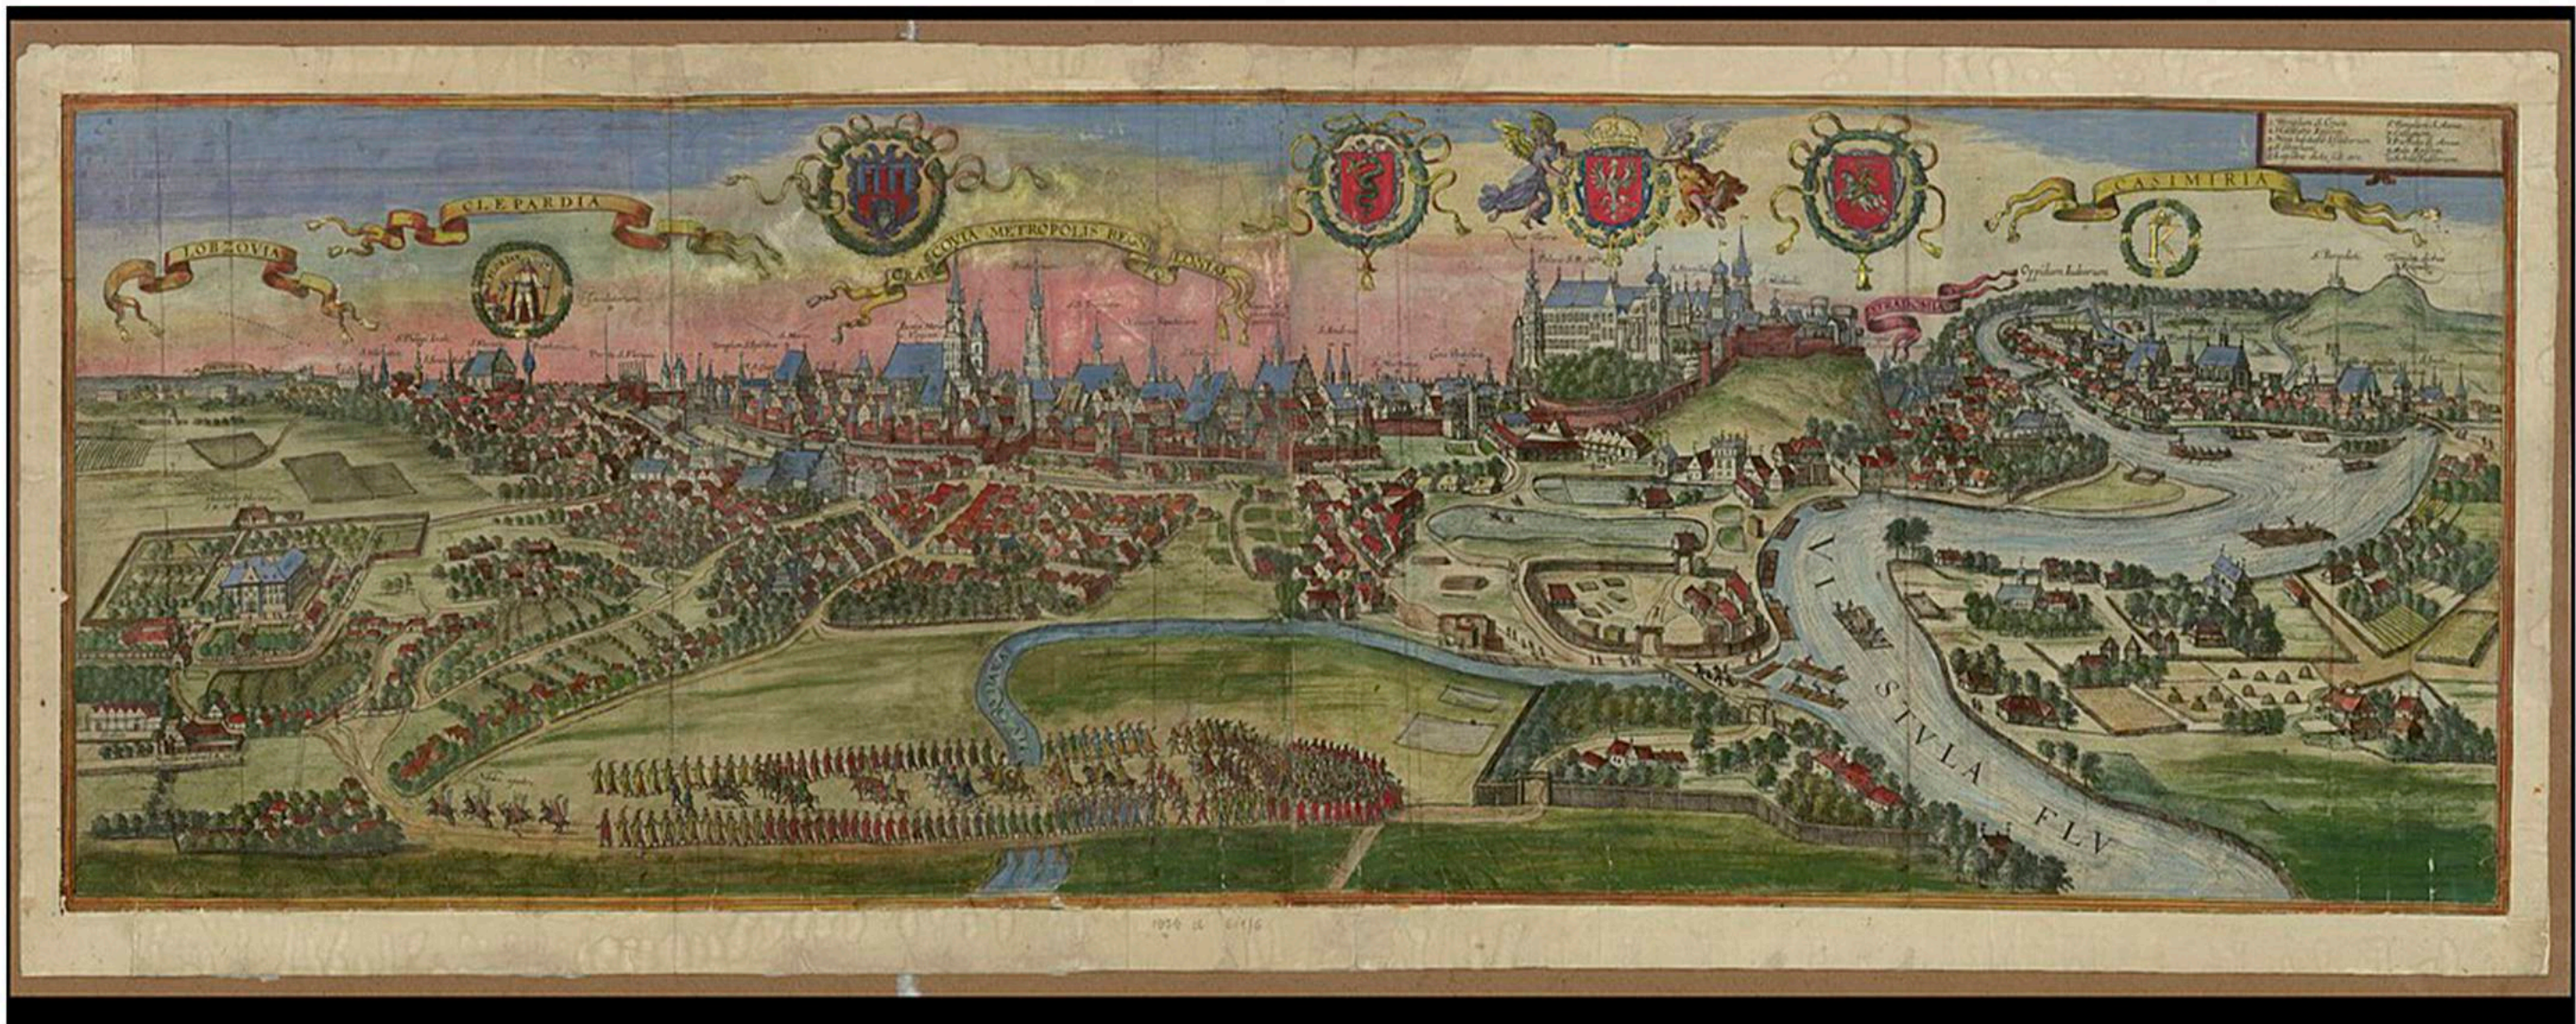


IMAGEN DE ARRIBA A LA DERECHA
Plano diseñado por el militar Isidoro Affaitati, y publicado por Gualdo Galeazzo en 1670

IMAGEN DE ABAJO A LA IZQUIERDA
Primer panorama detallado de Cracovia, publicado por Georg Braun y Franz Hogenberg, entre 1572 y 1618

DESARROLLO s.XIV-s.XVIII

Plano actual

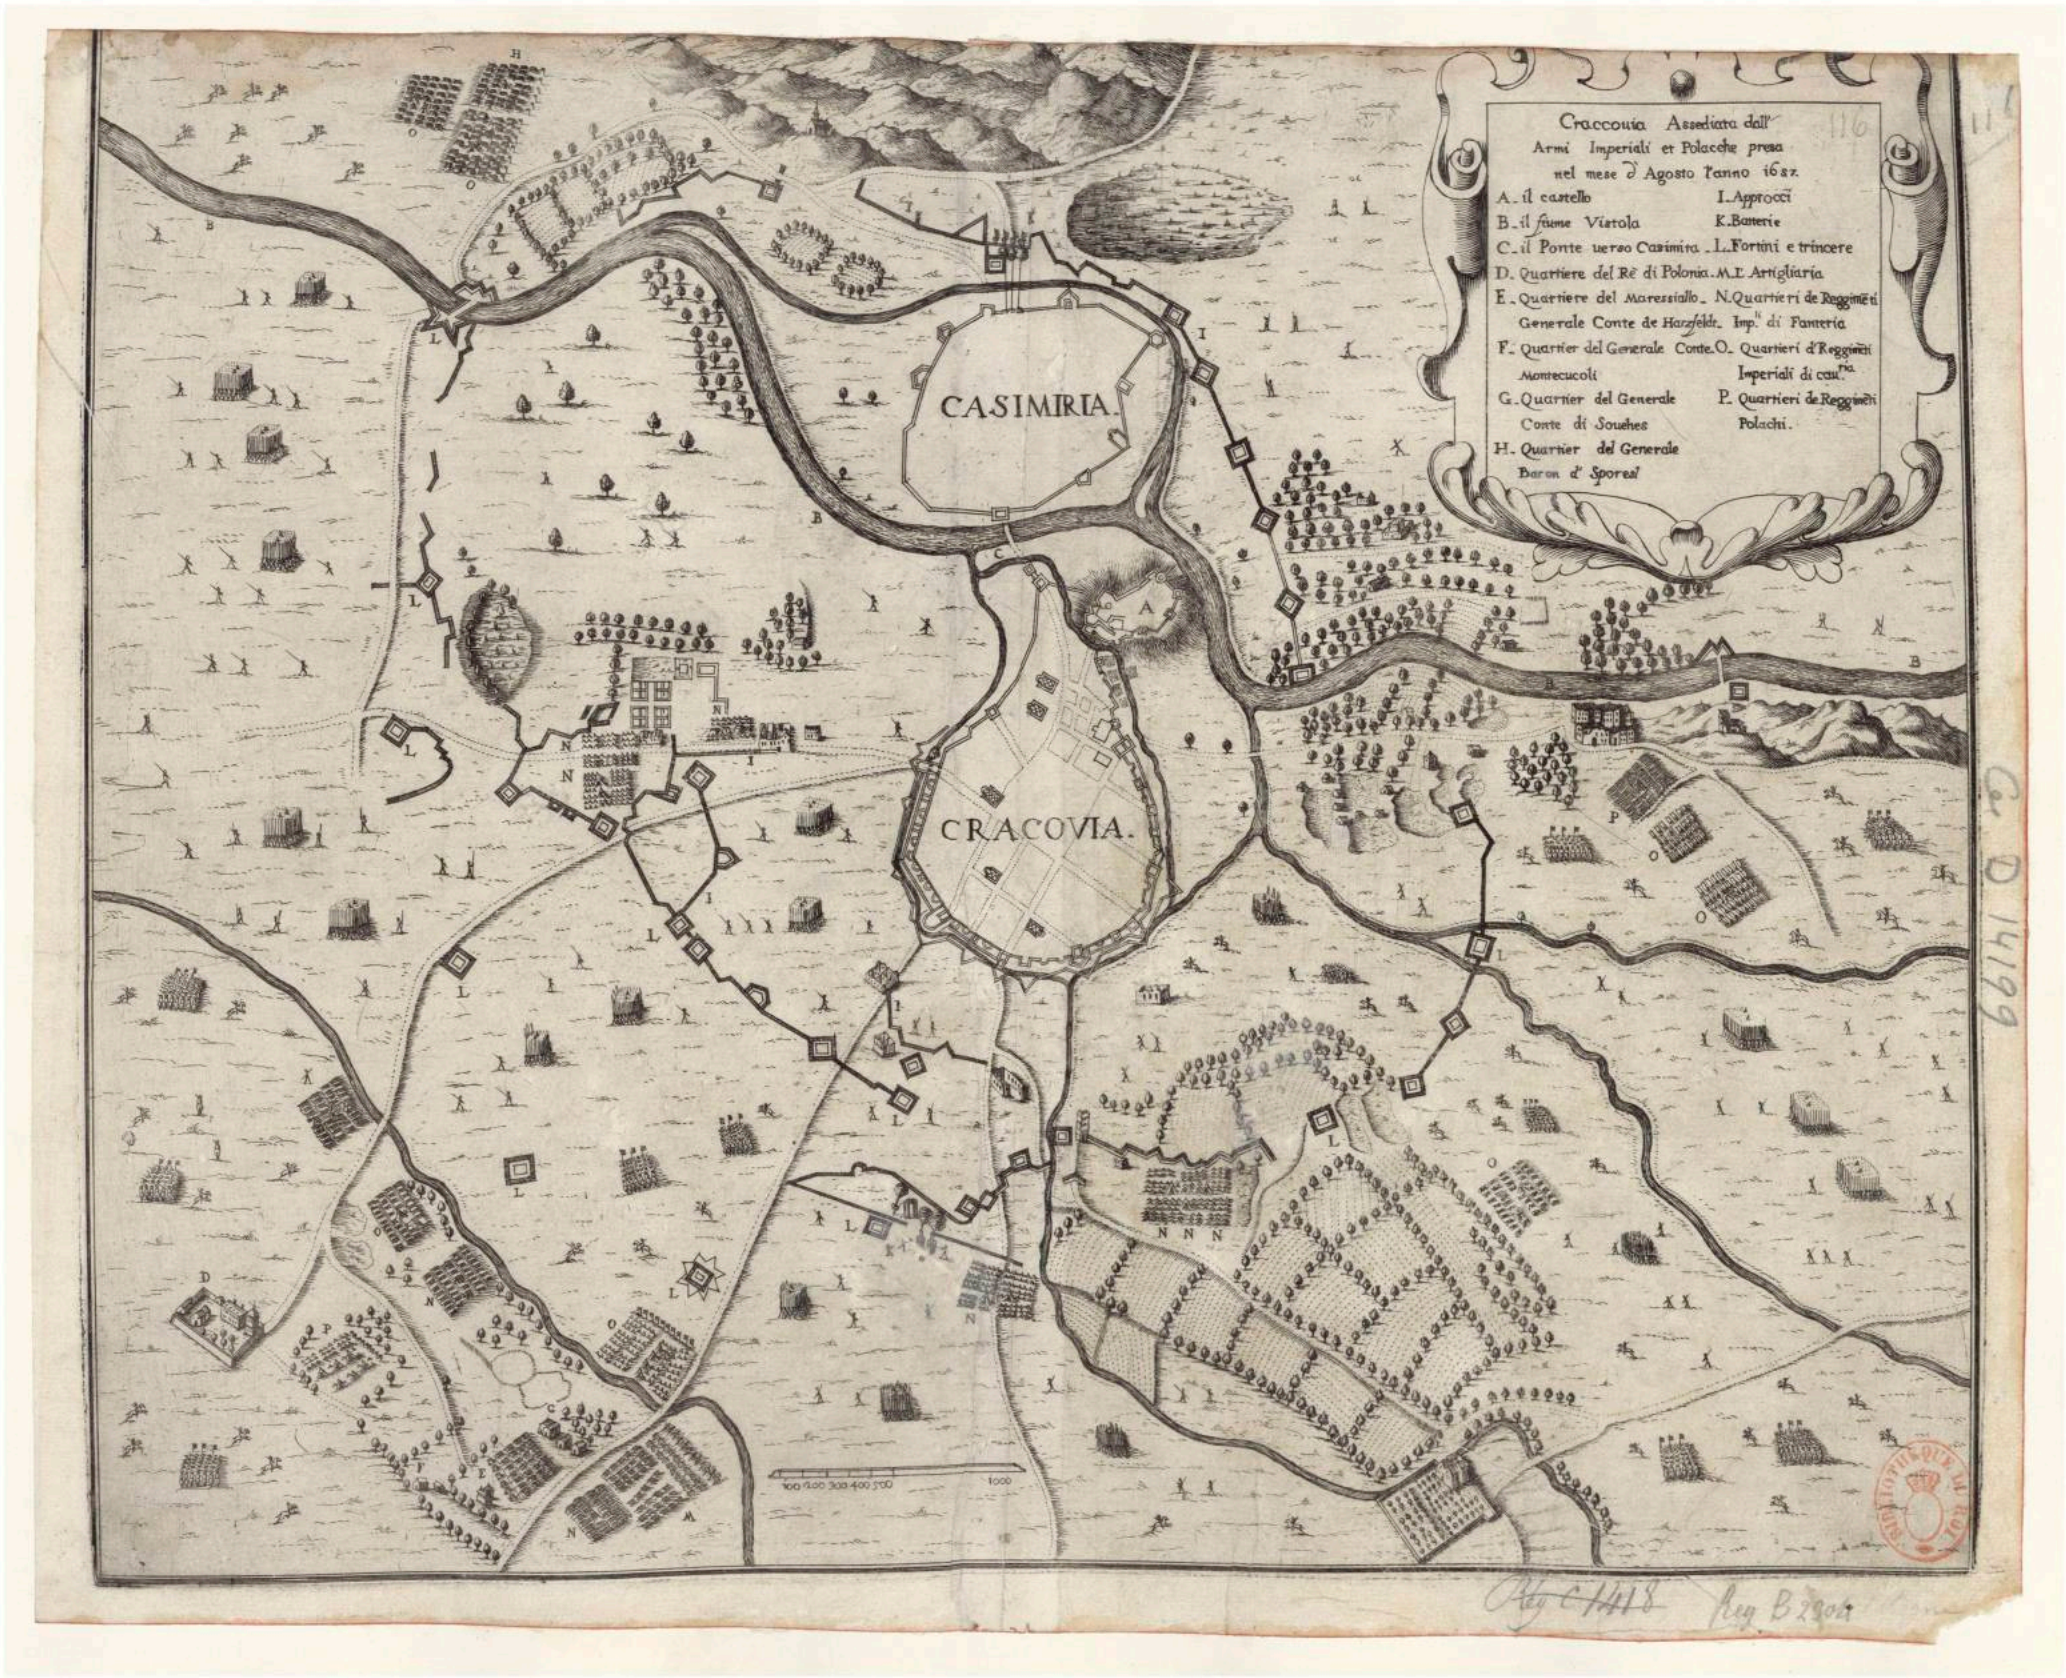

Collegium Maius, de la universidad más antigua de Cracovia.

- Puntos clave del desarrollo:
- Expansión de la ciudad a partir de la ciudad medieval, dejándola en el centro.
 - La expansión llega hasta el río, lo que permite una mejor comunicación con el resto de ciudades.
 - Edificios de carácter públicos, mayoritariamente de culto y de docencia.
 - Se abren espacios públicos, plazas, calles...



Basílica de Santa María, al lado de la plaza del mercado




Iglesia de San Pedro y San Pablo, entre 1597 y 1619.




Antigua Sinagoga, entre 1407 y 1570.

DESARROLLO s.XVIII-s.XIX

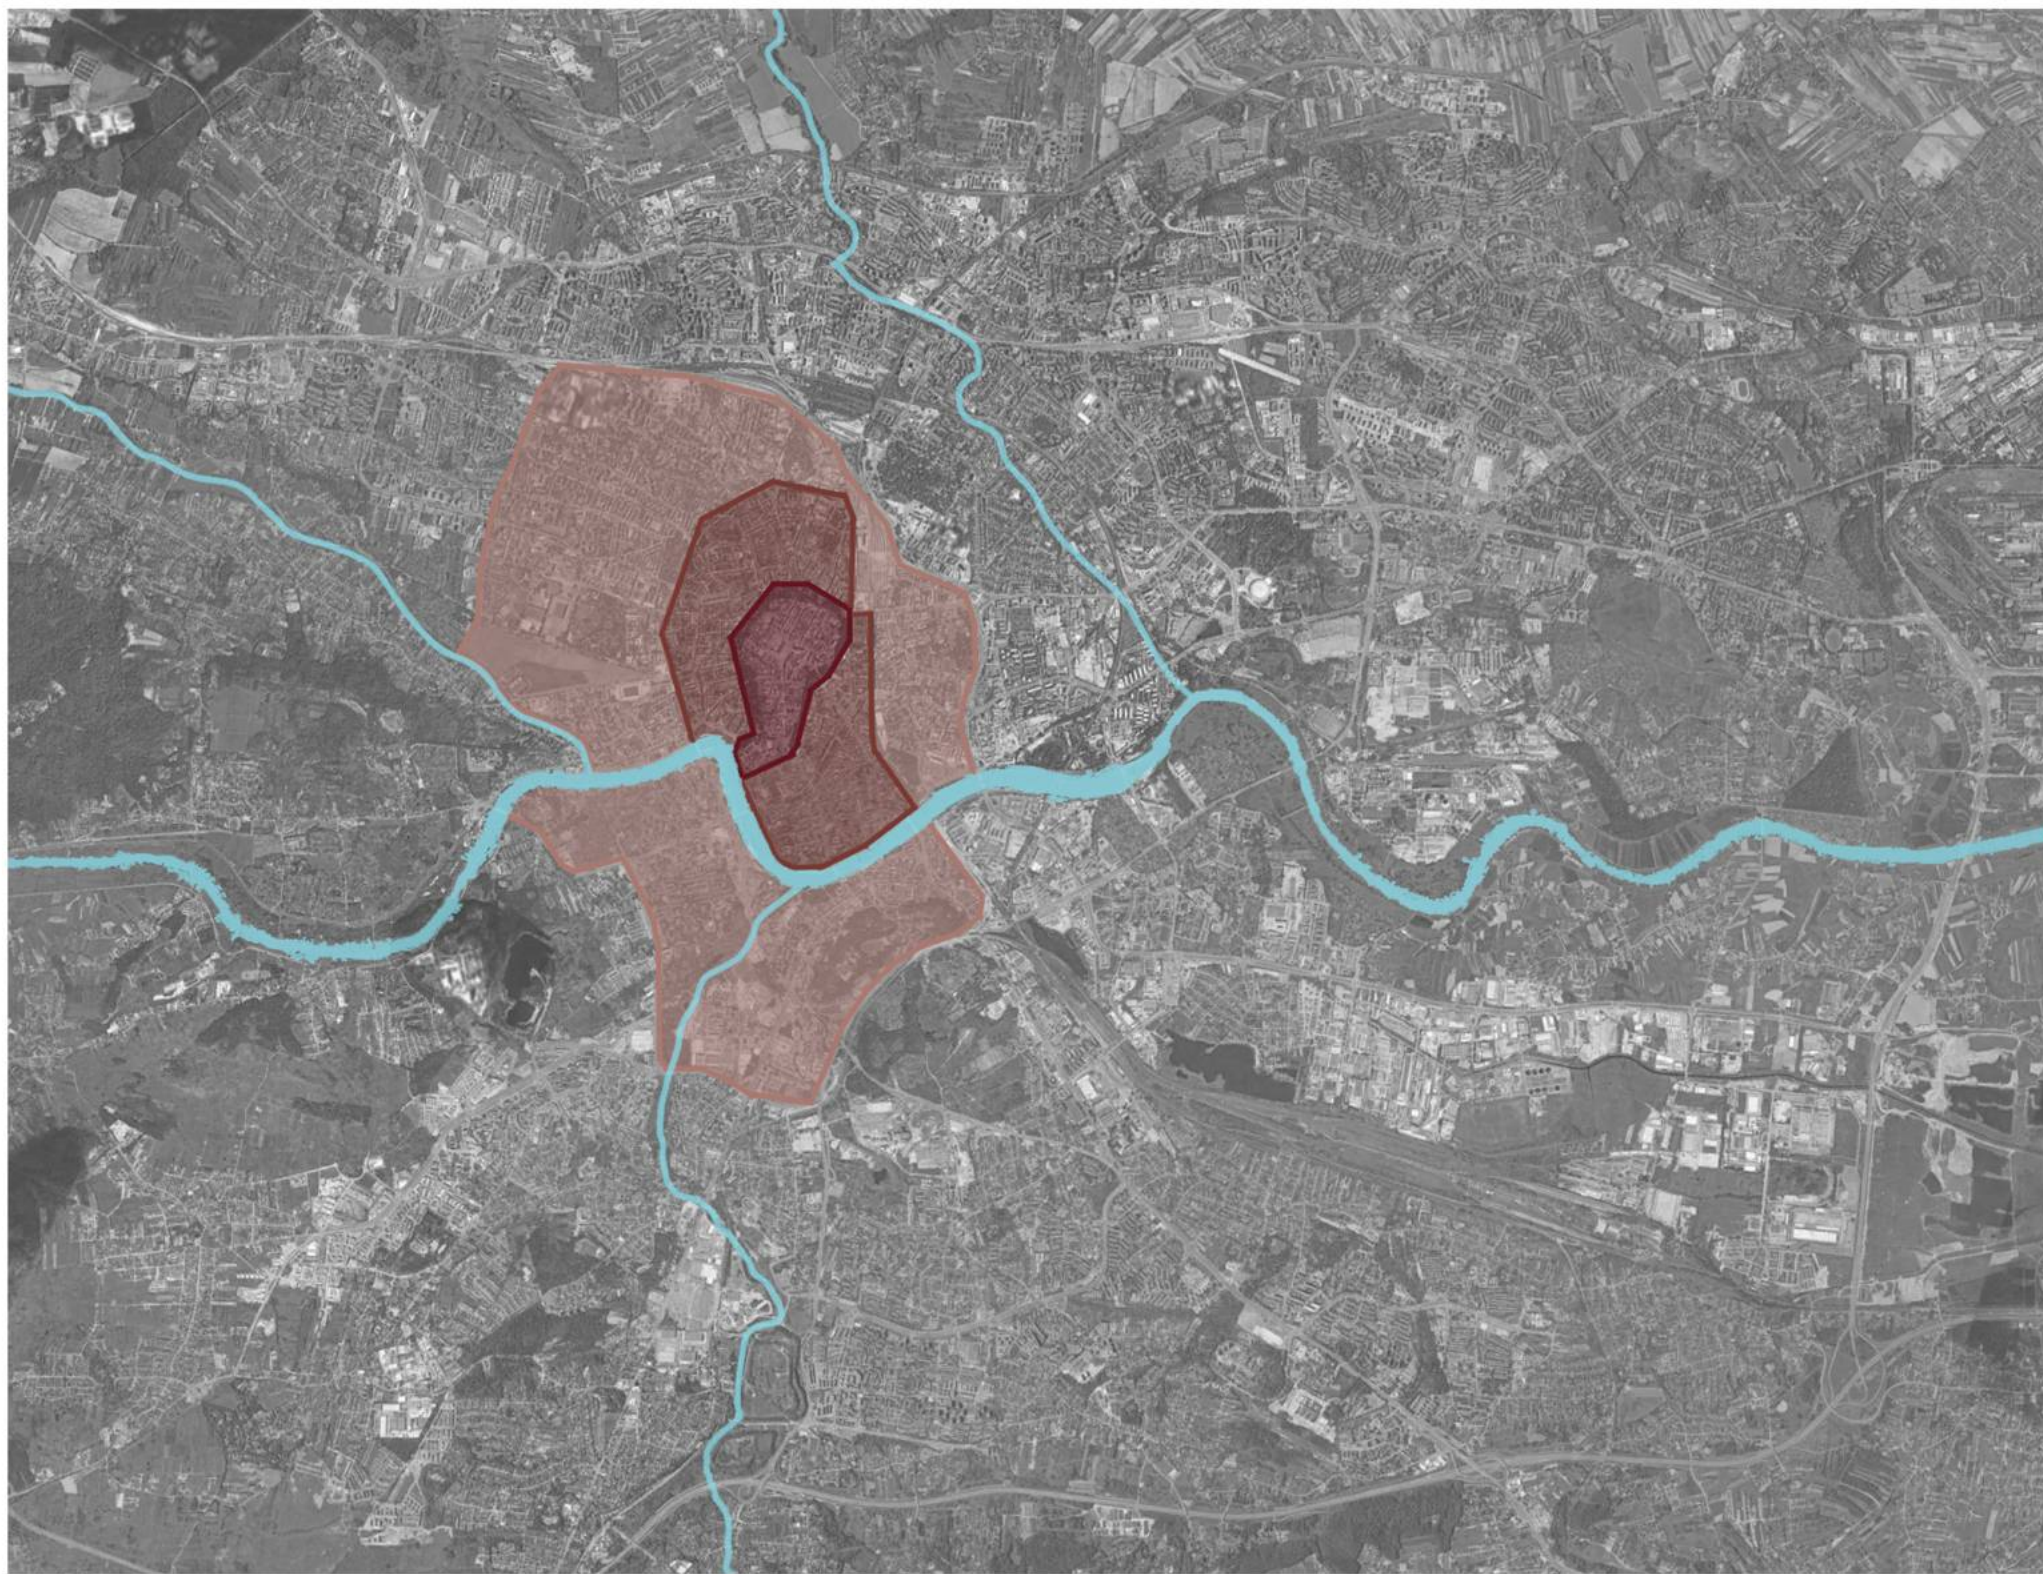

Plan Von Krakau, 1847
Alexander Kociczka

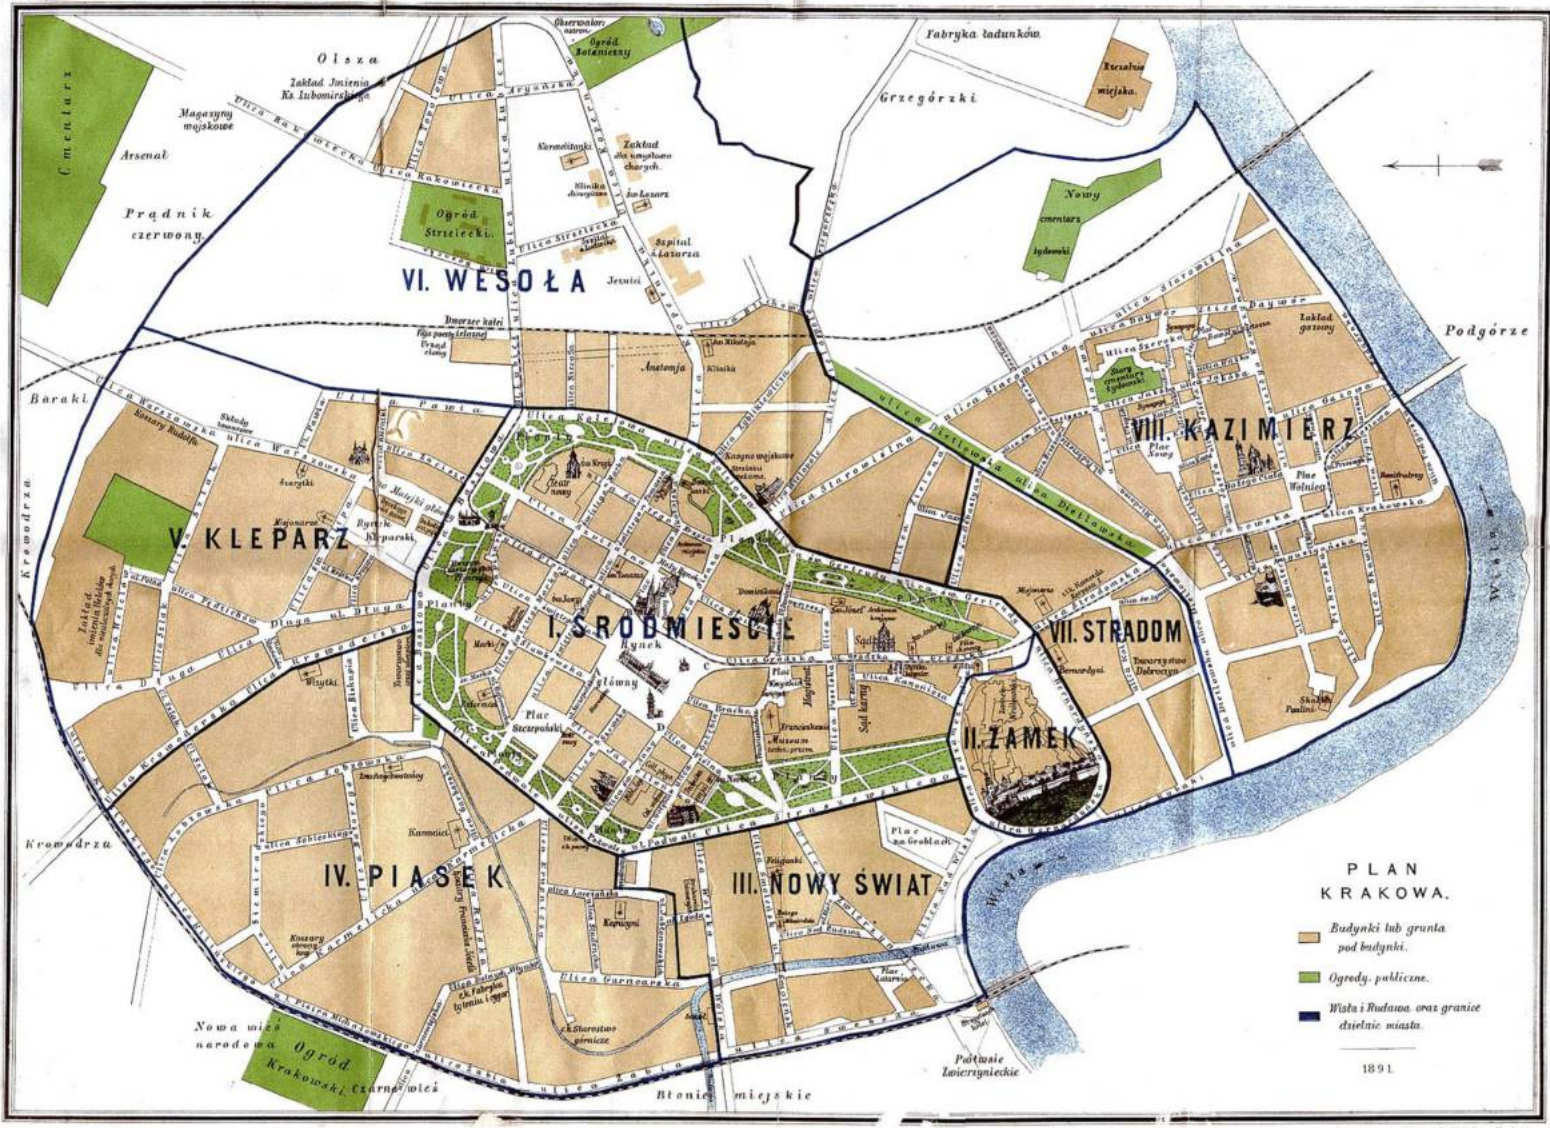

Józef Rostafinski, división en barrios, 1891



El mapa fue elaborado por Teofil Zebrawski, cartógrafo y topógrafo de Cracovia. El plano es de 1866.



DESARROLLO s.XVIII-s.XIX



Teatro Julius Subatski,
1893.



Restauración del Collegium Maius,
1873-1887.

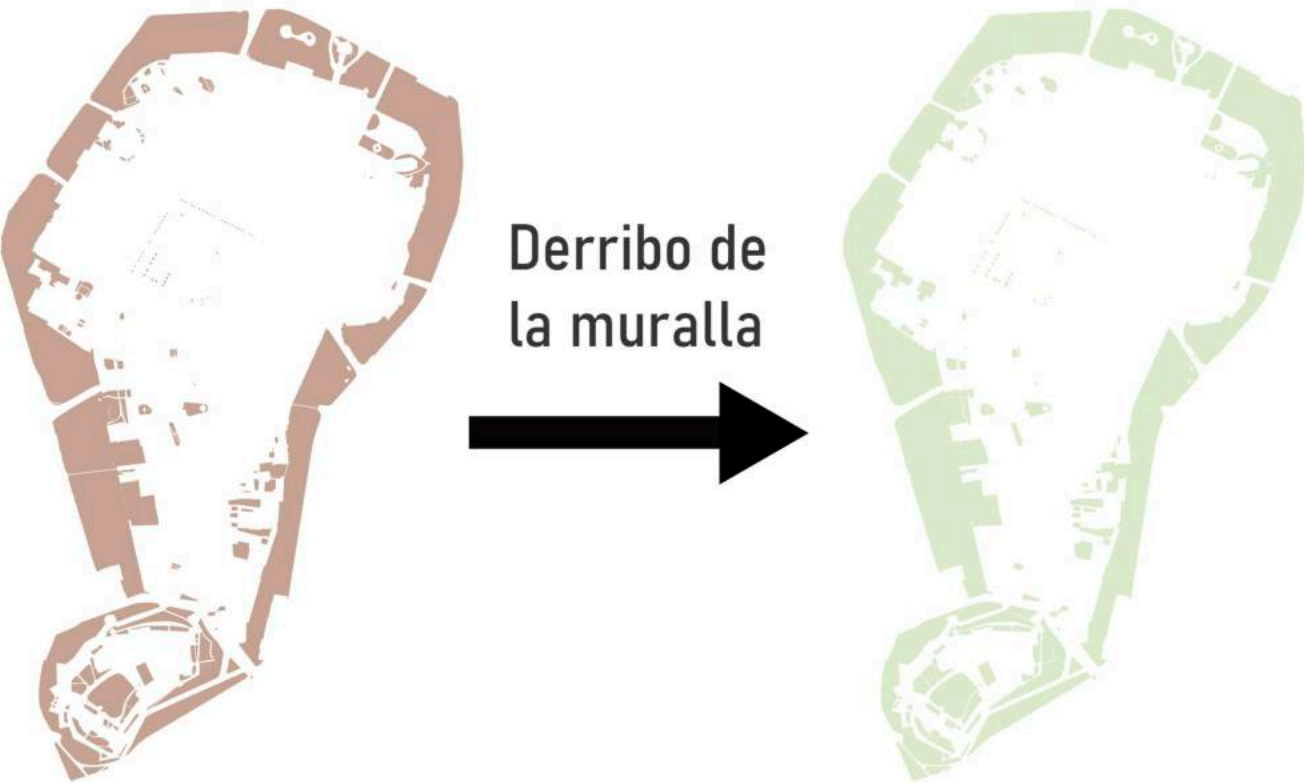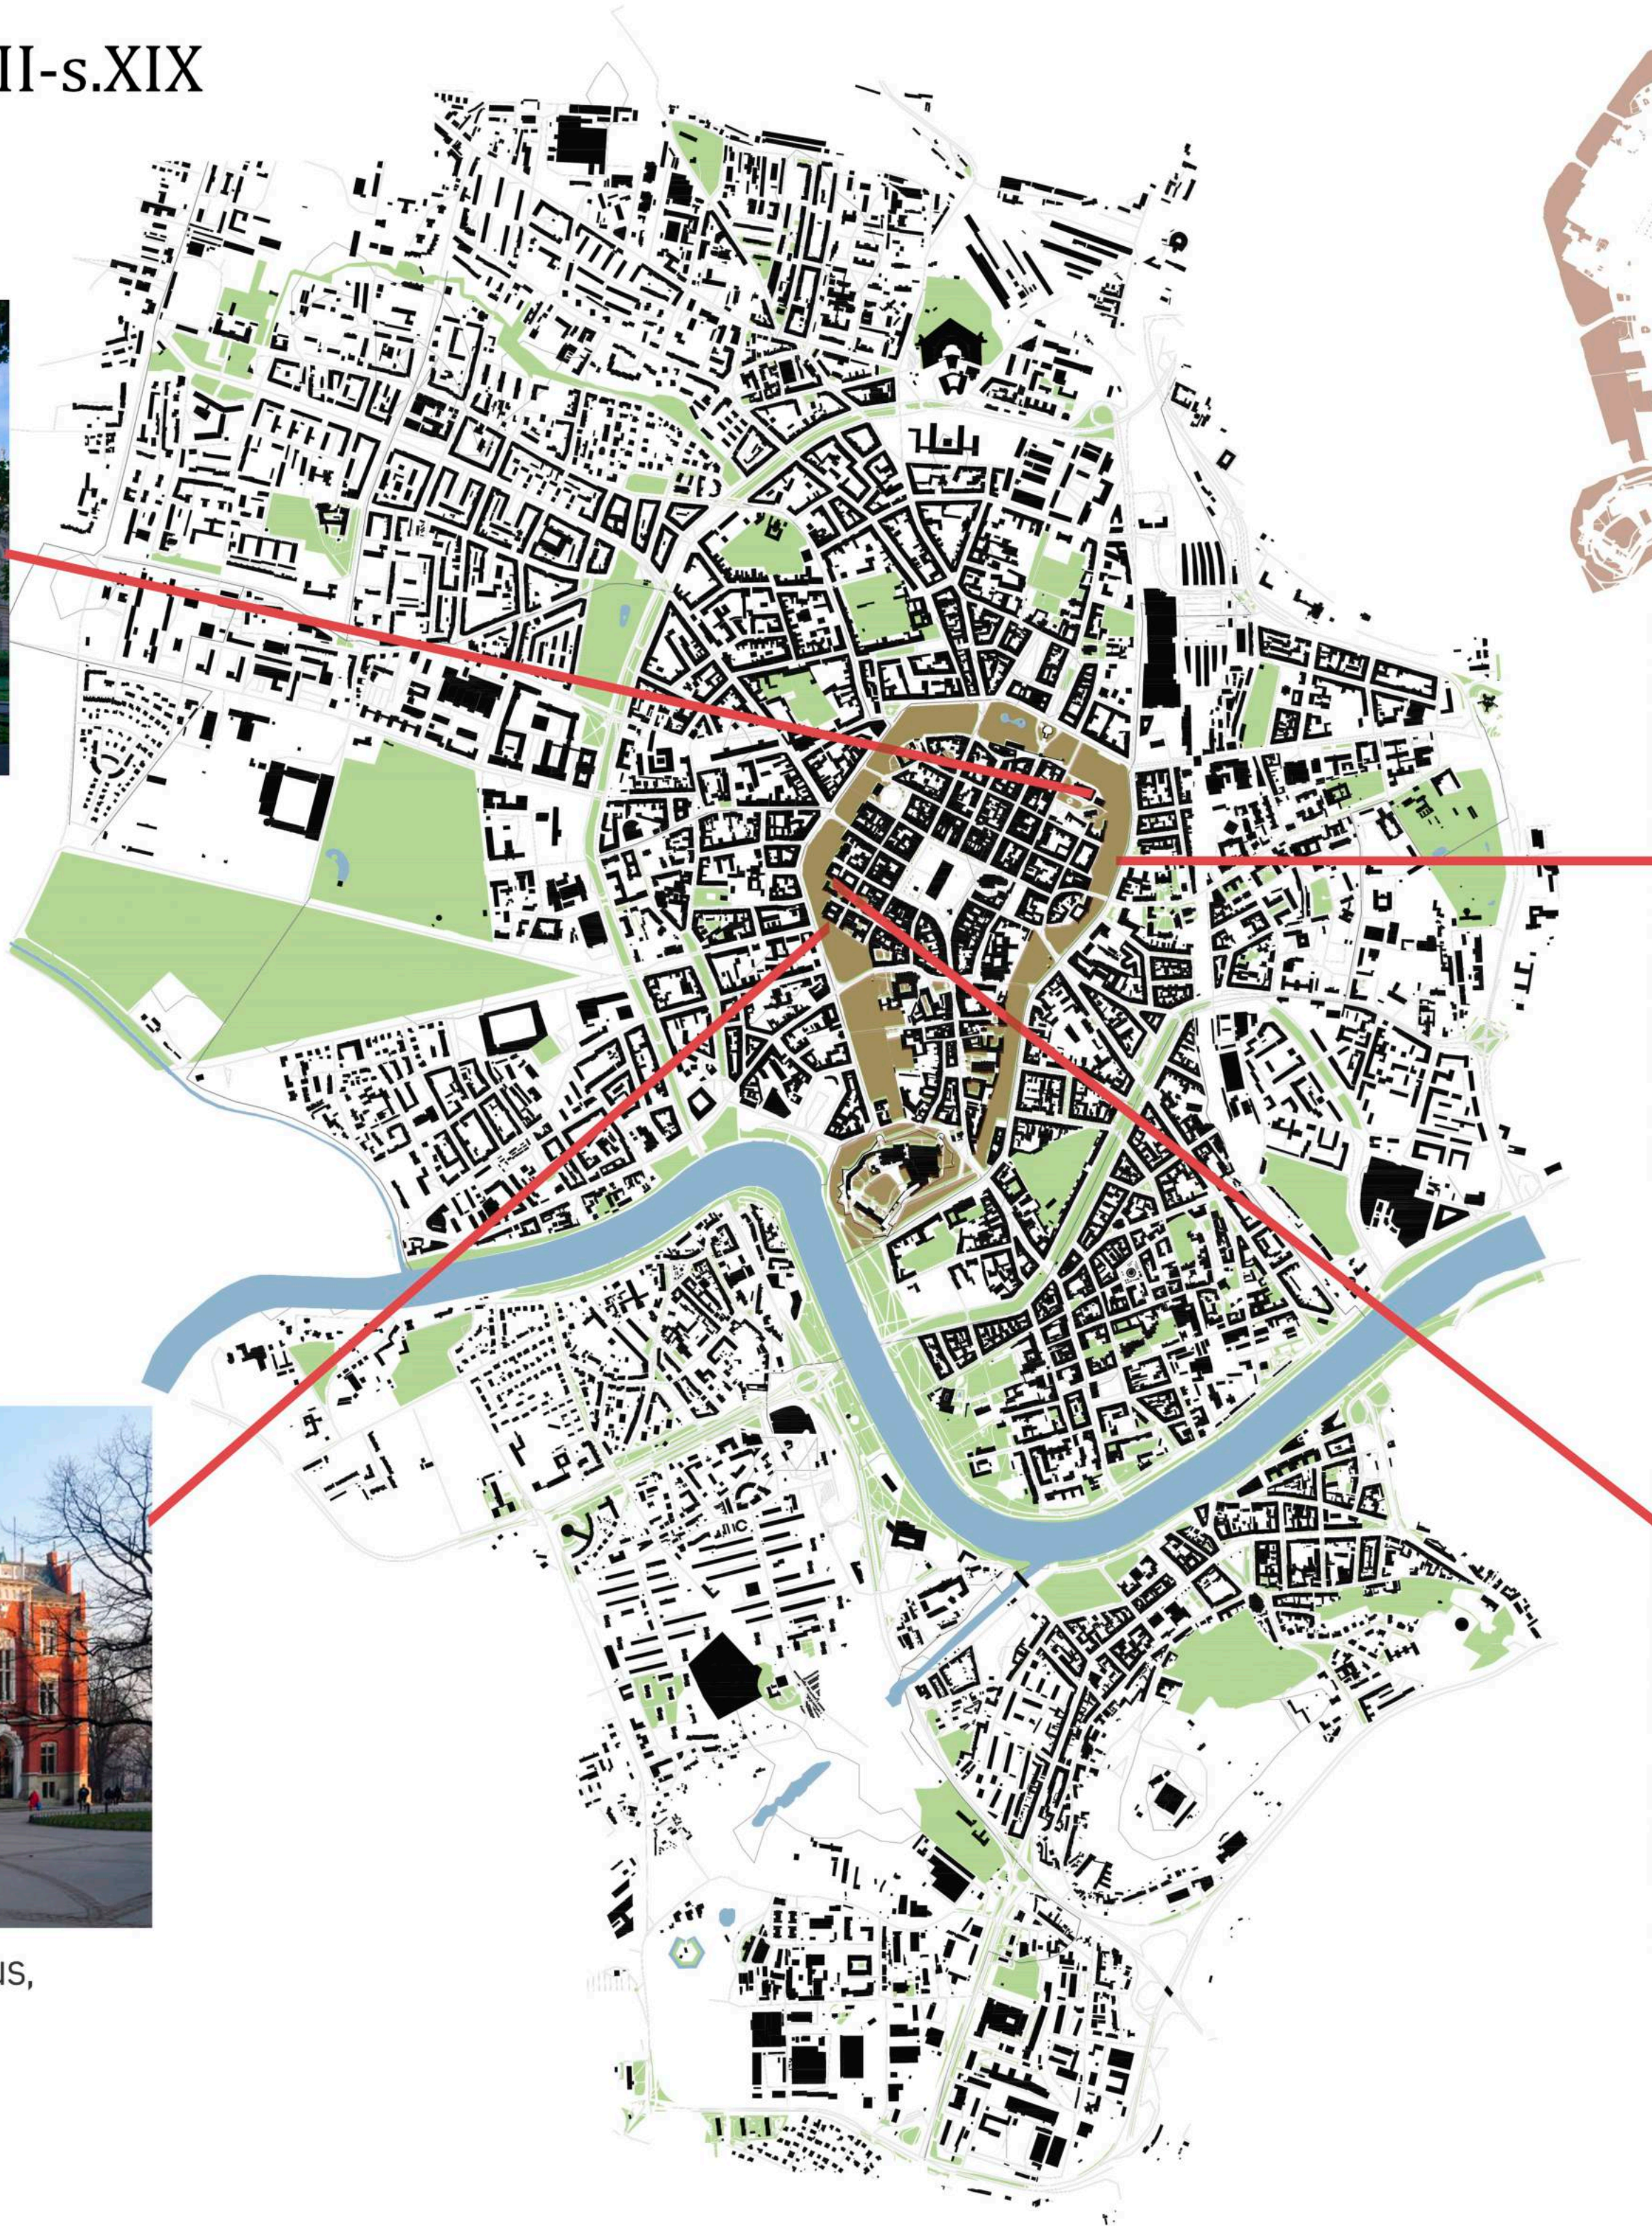

Derribo de
la muralla



A finales del siglo XVIII, la muralla
estaba casi en ruinas.
Se decide derribarla y crear un
parque en su lugar, El Planty.



Iglesia de Santa Ana,s.XVIII
Iglesia Universitaria, estilo barroco.

DESARROLLO s.XIX-1950

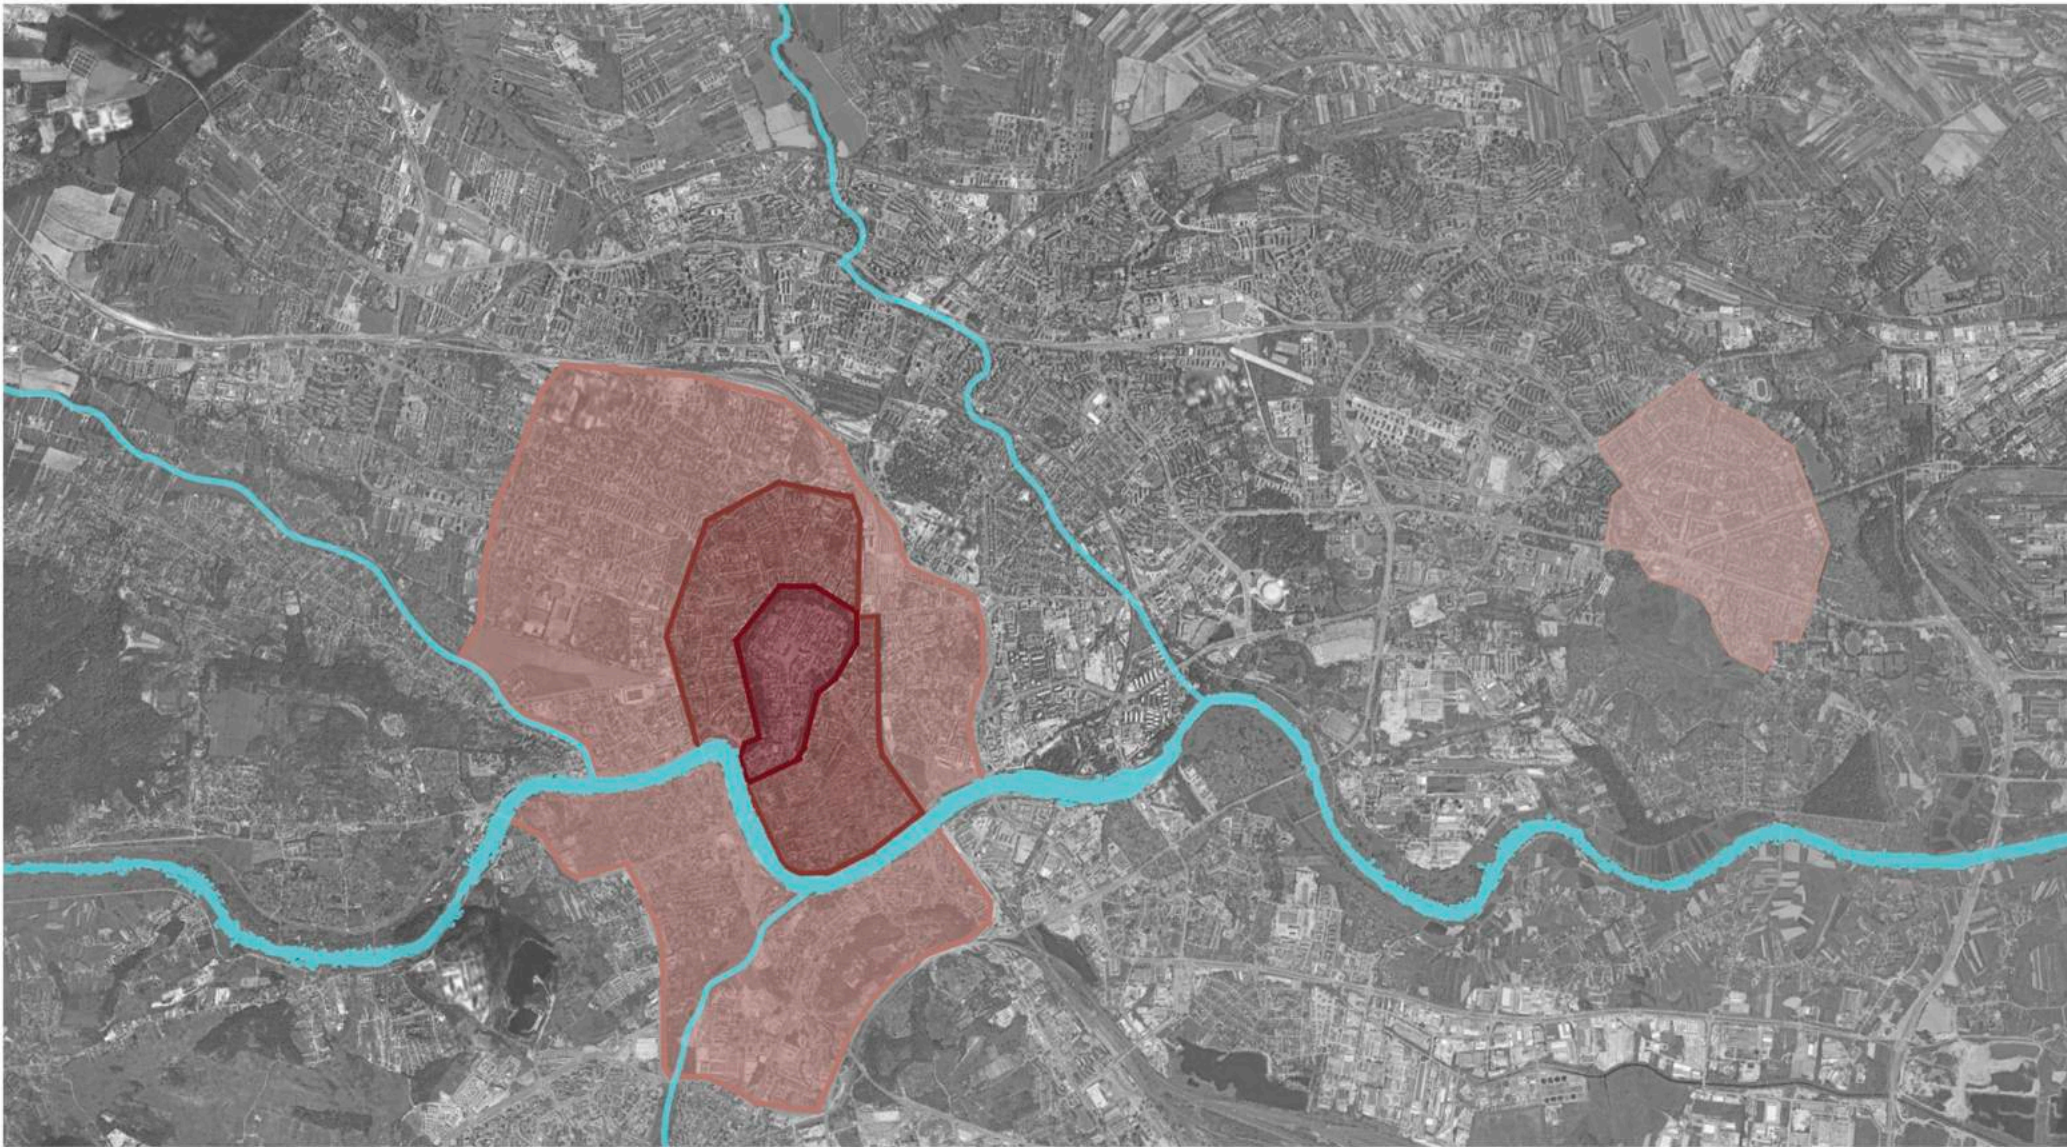


Imagen de abajo:
-Plano a escala
1/20000, 1947.
M.Kubiczek



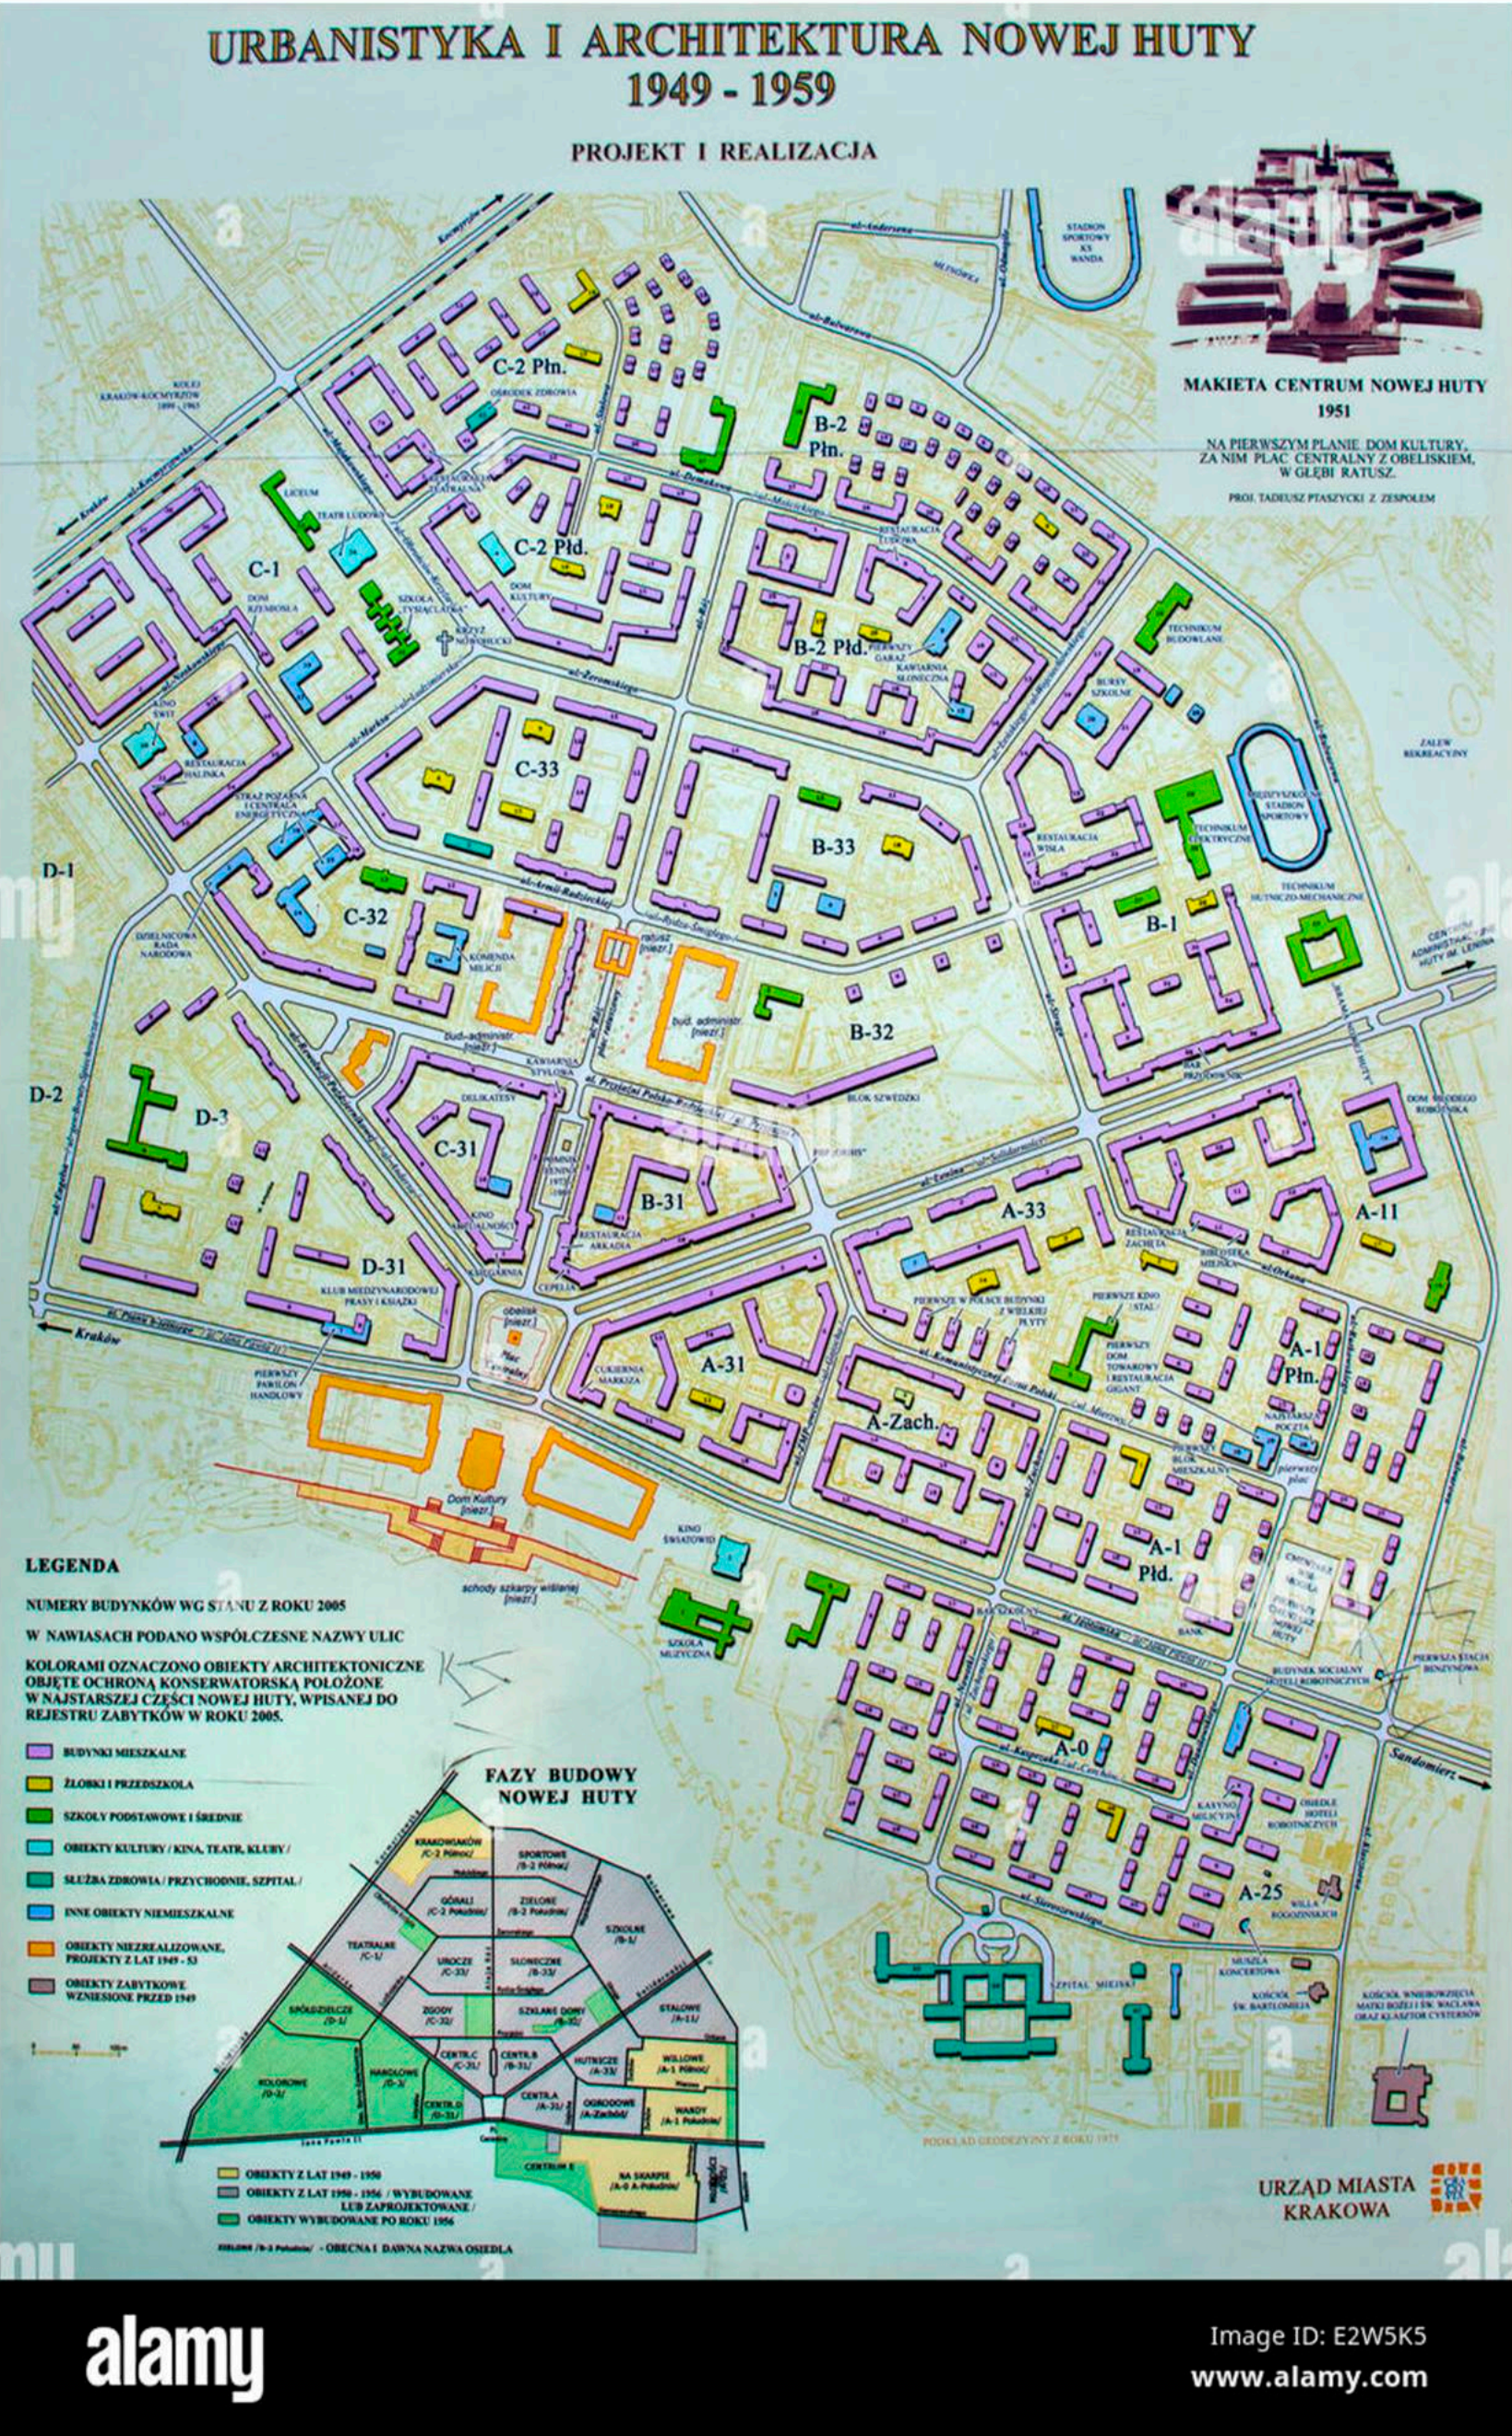


Imagen de la derecha:
-Plan urbanístico para Nowa Huta, 1949


DESARROLLO s.XIX-1950

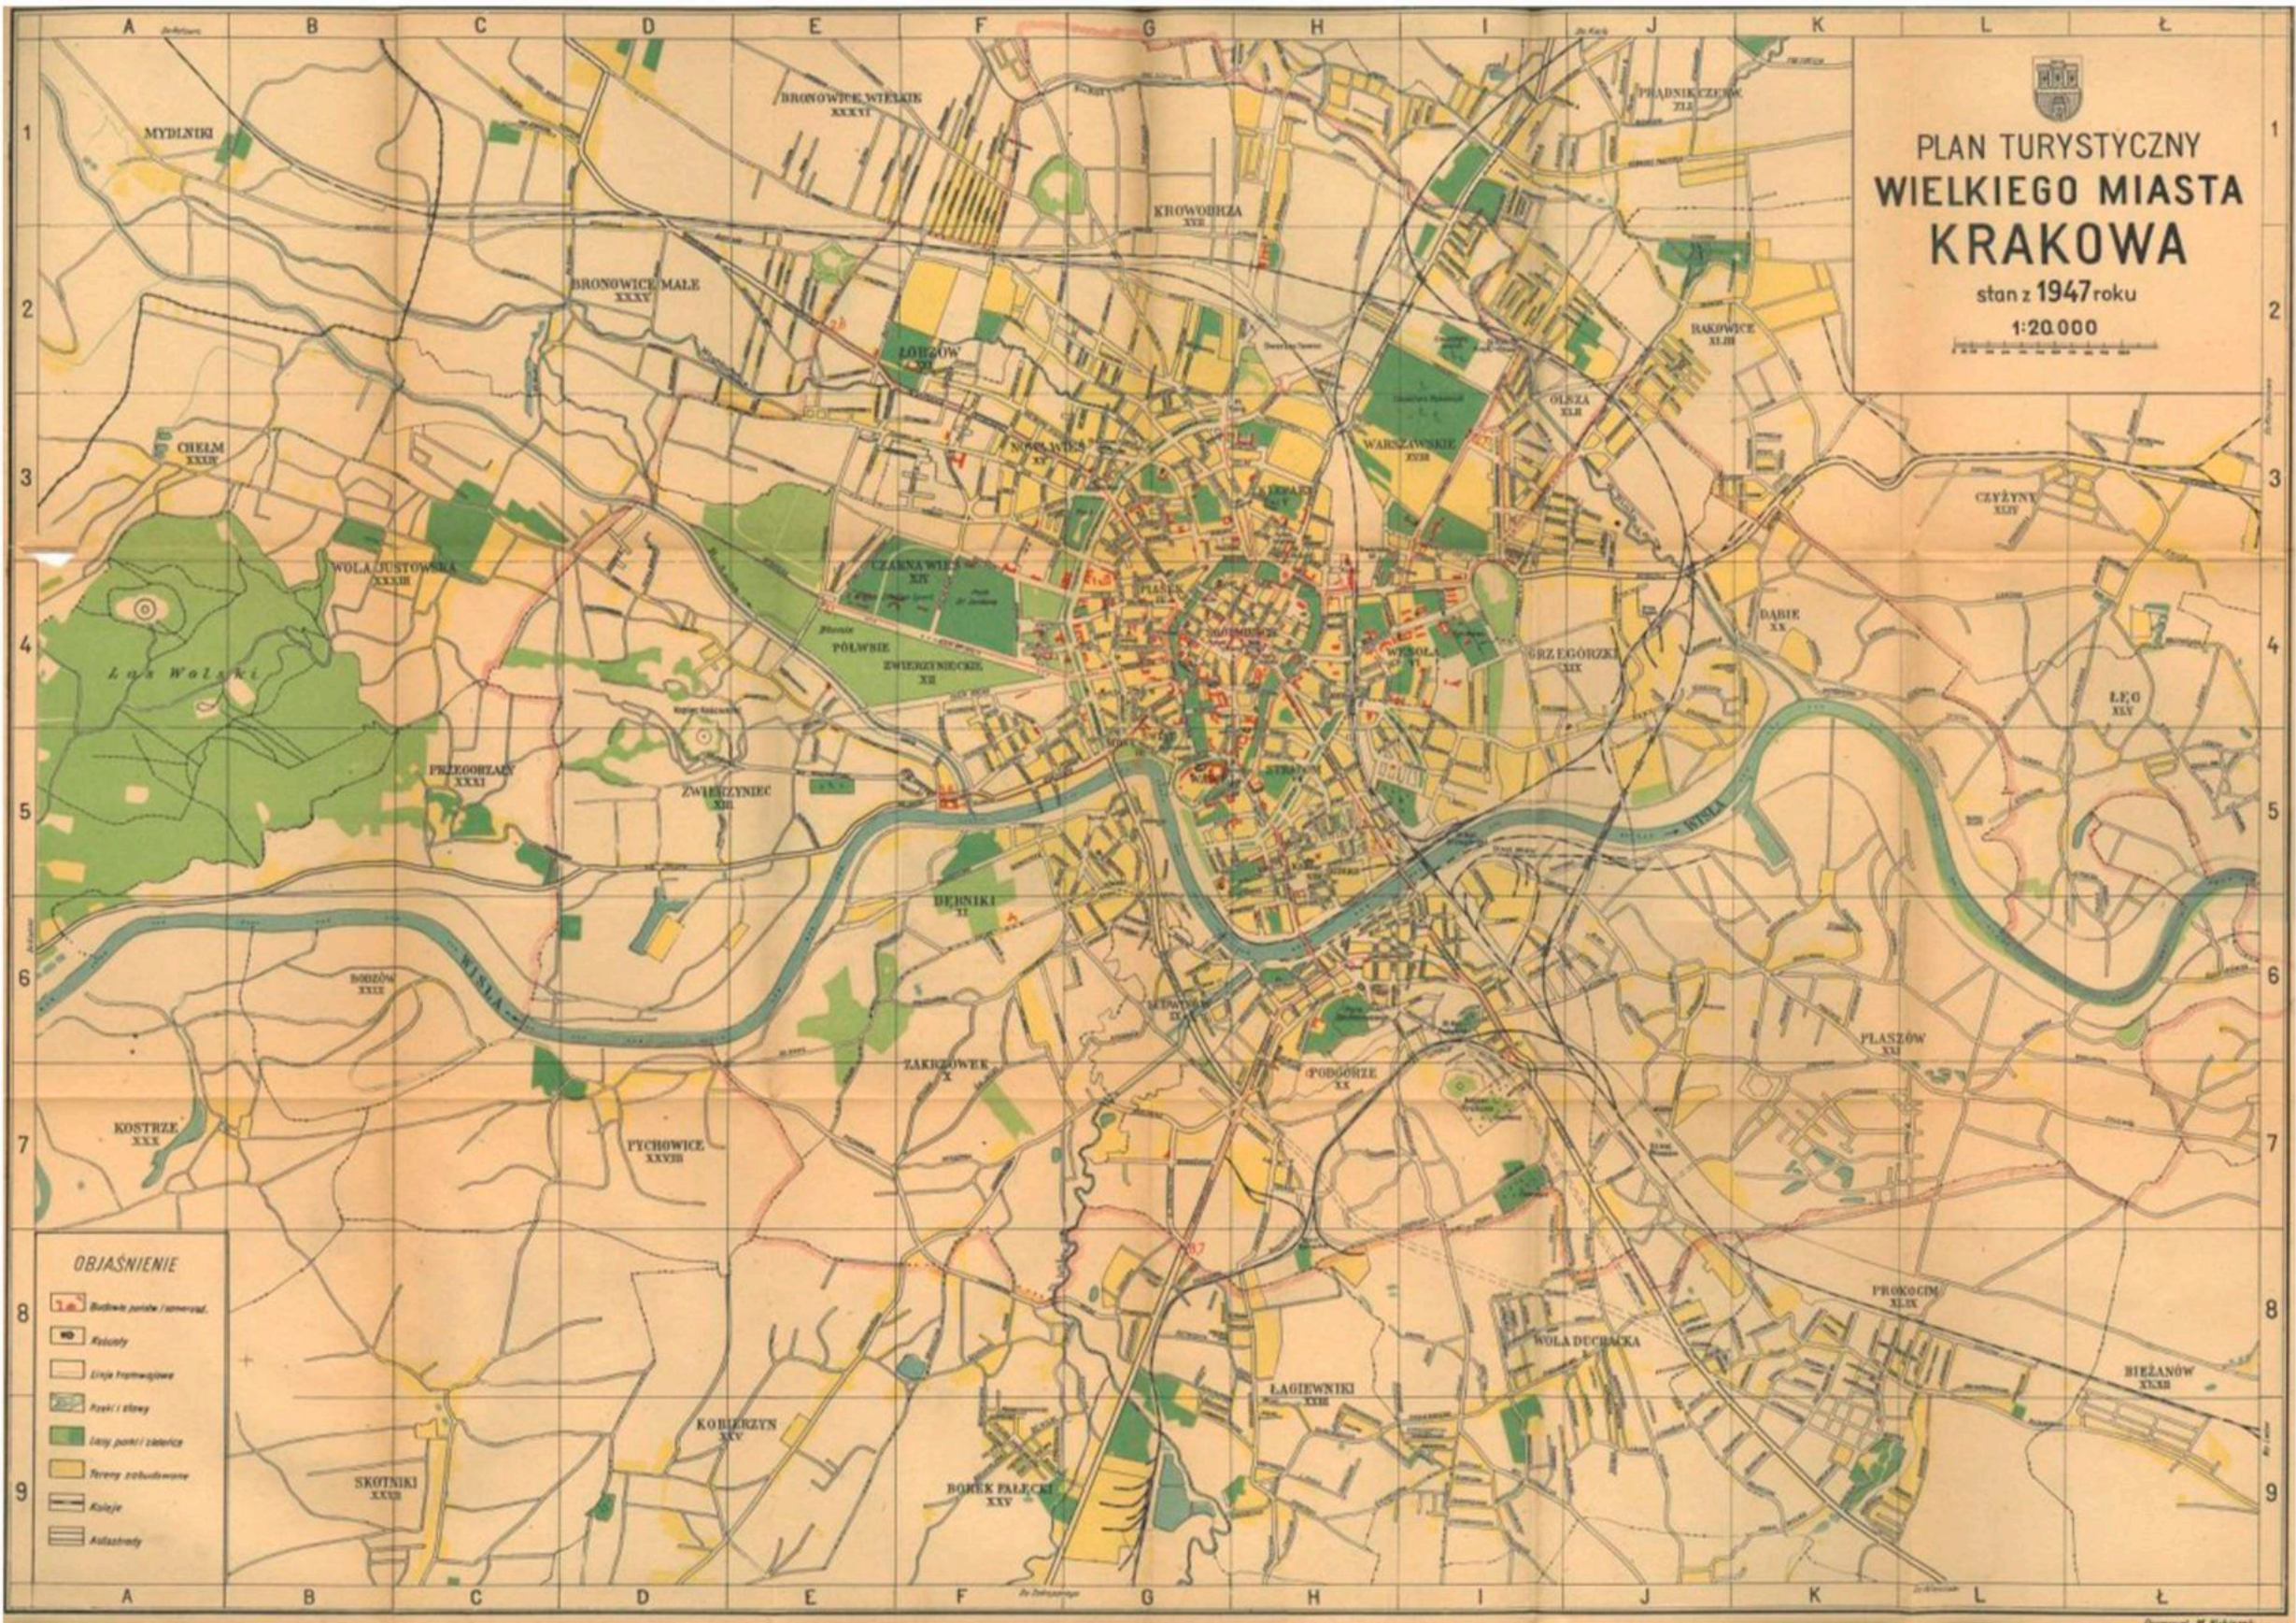

El 'Rascacielos
de Cracovia',
1935

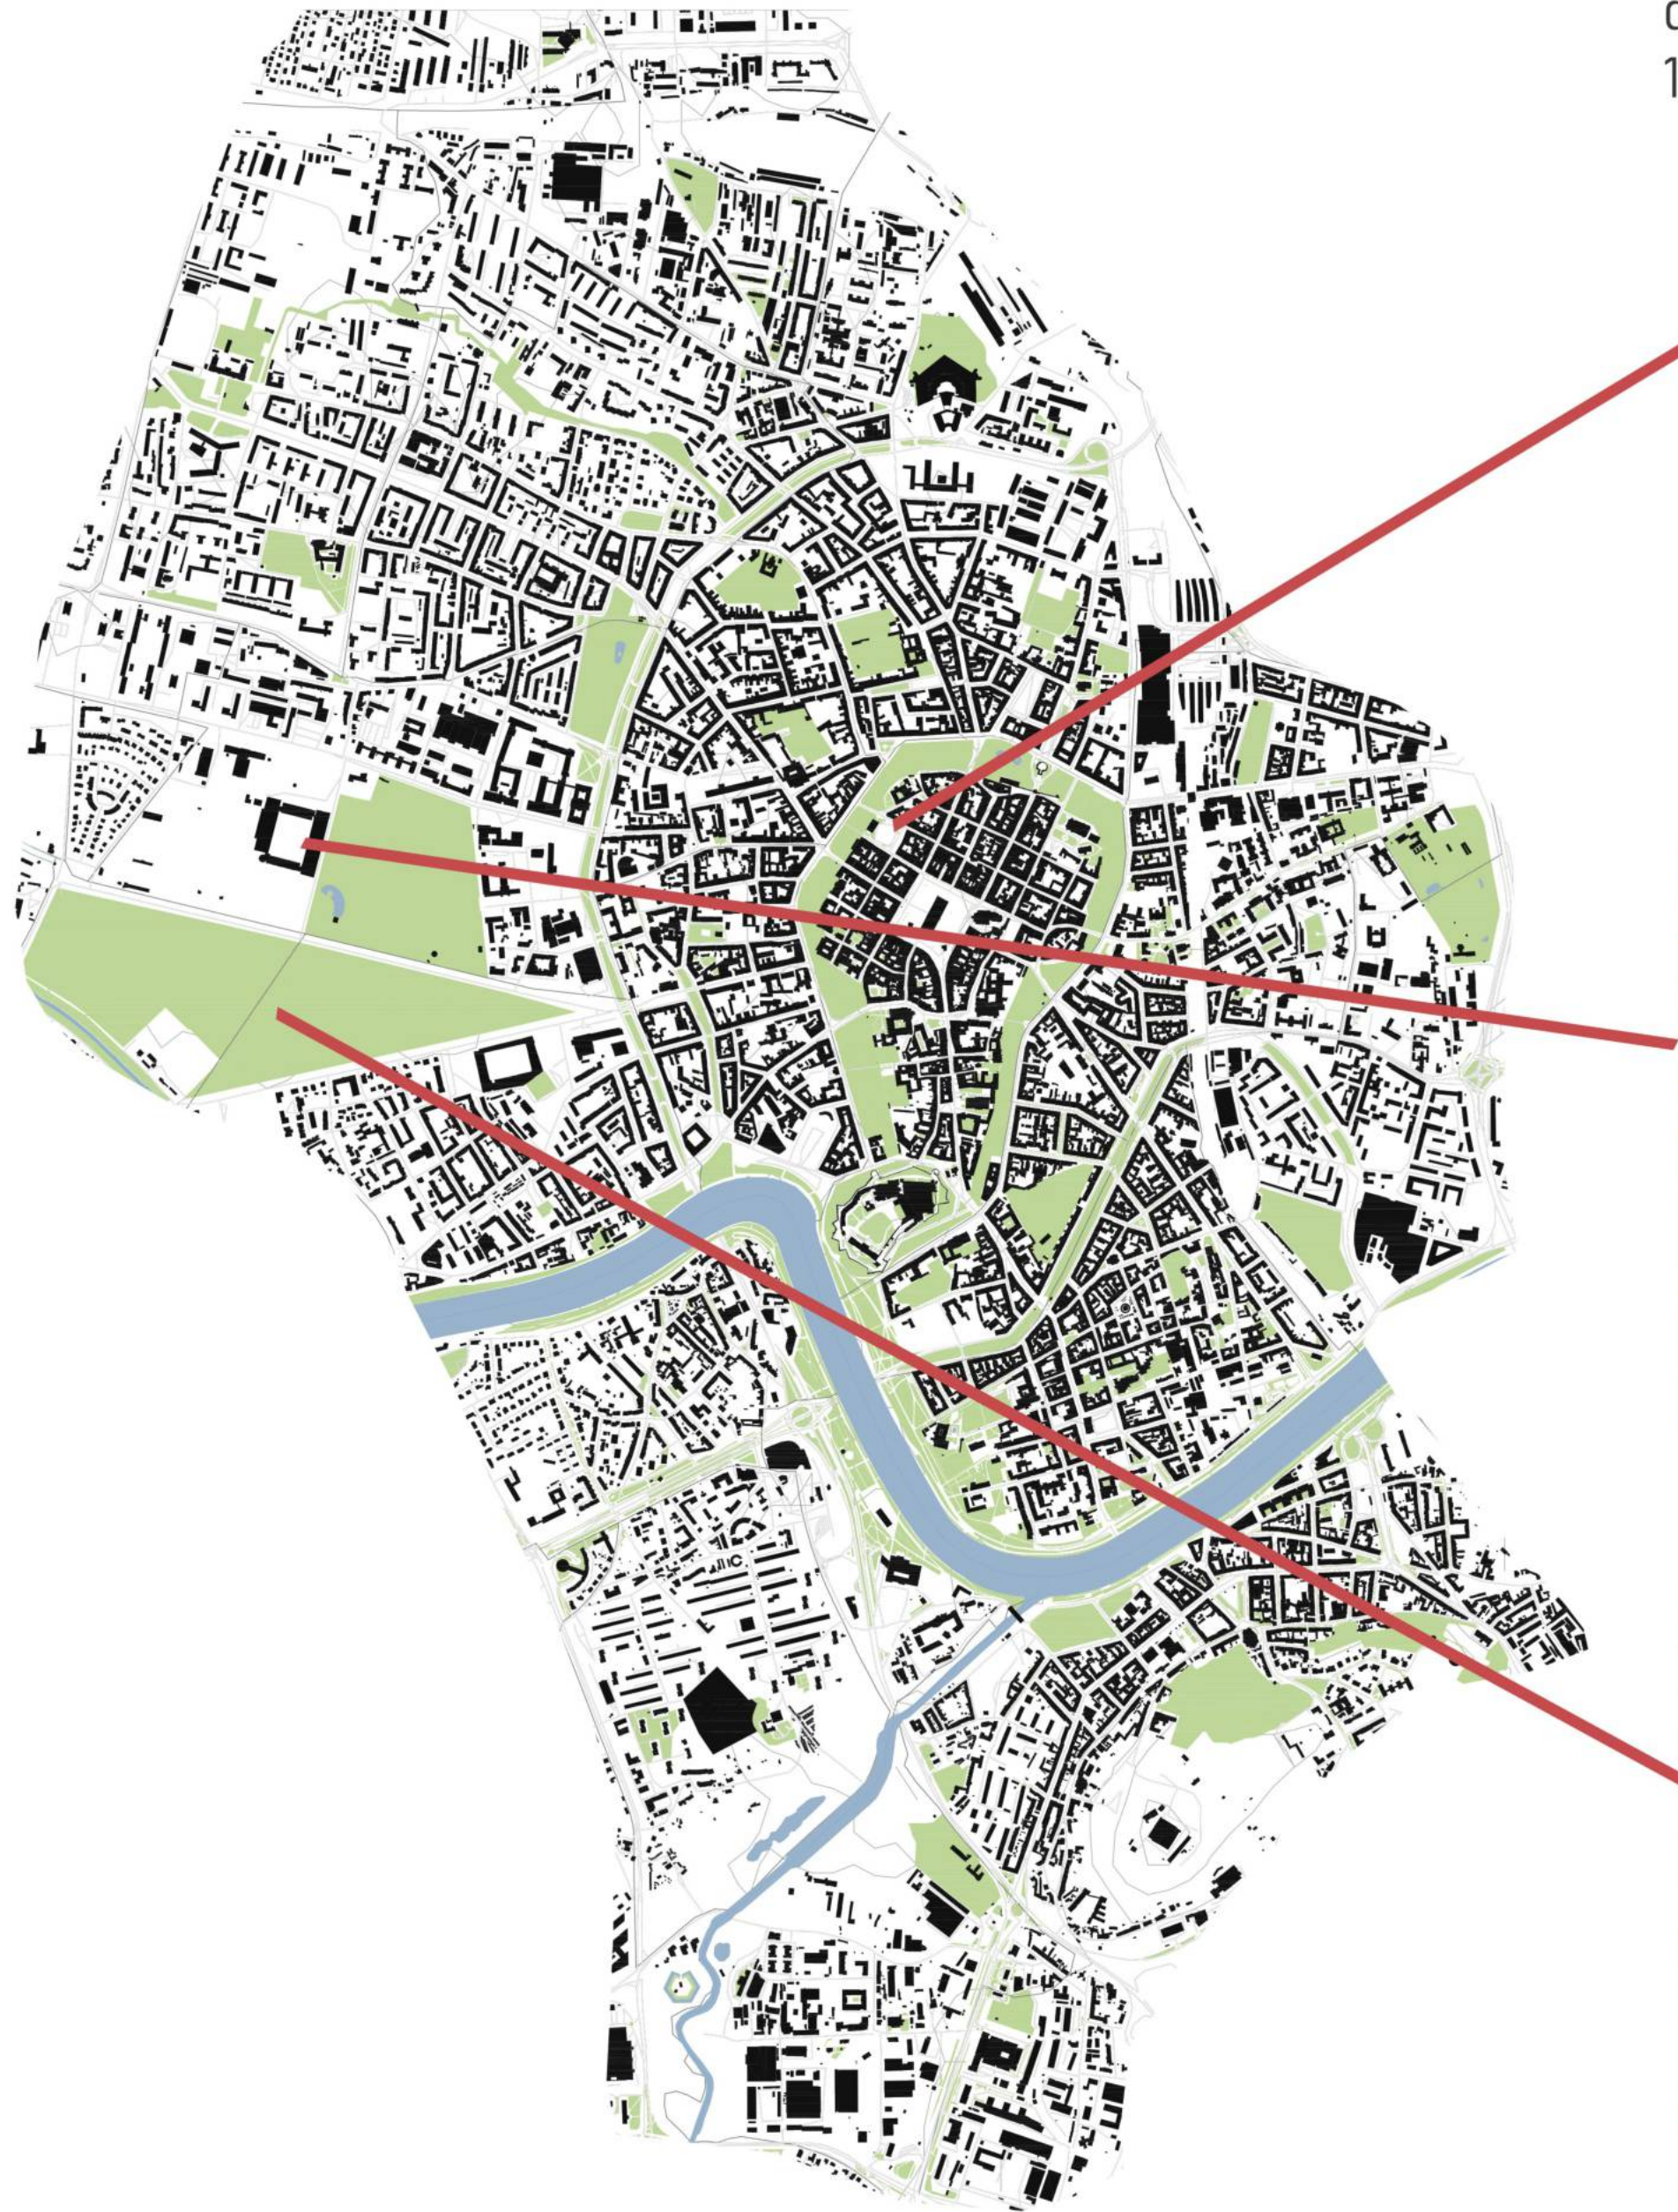

NOWA HUTA
Plano actual

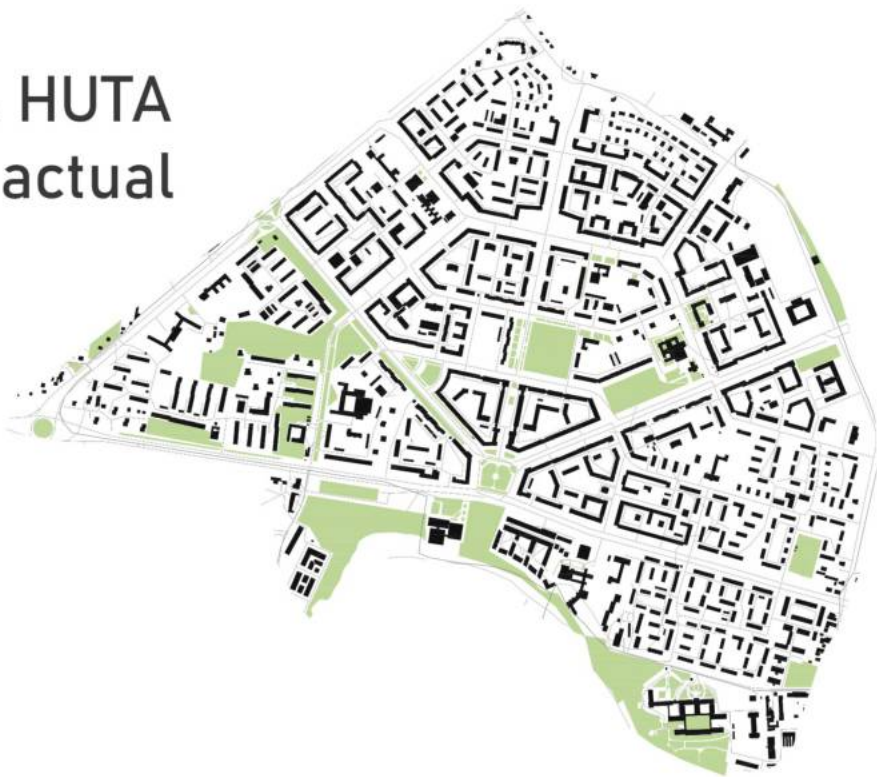

Estadio Henryk Reymon, 1904-1914



Parque Henryk Jordan, principios de s.XIX

