
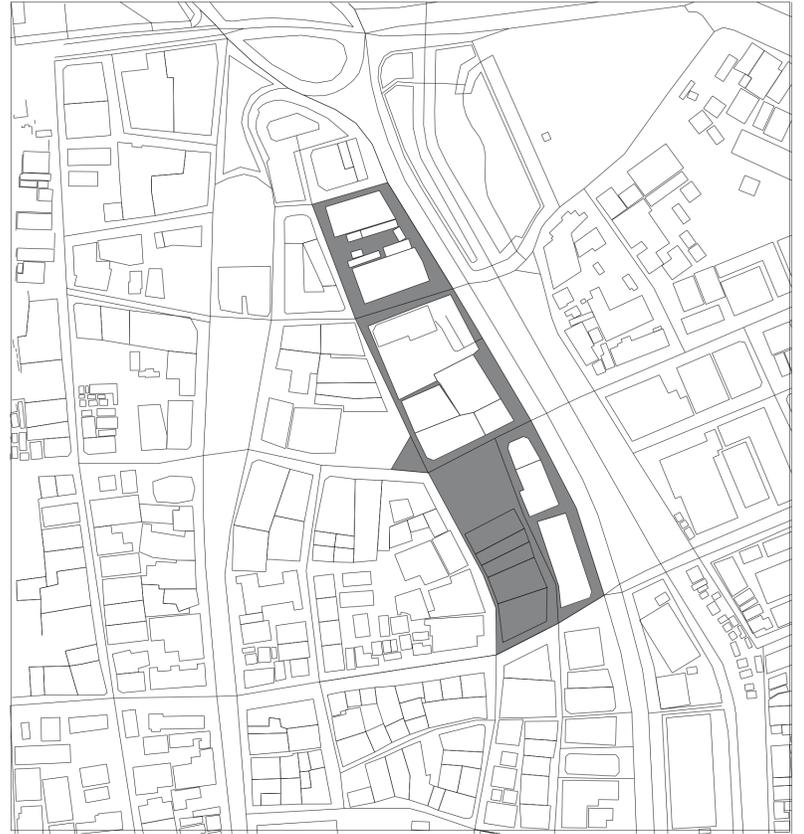


SUPER BLOCK: 4.2



ZONA DE ACTUACIÓN

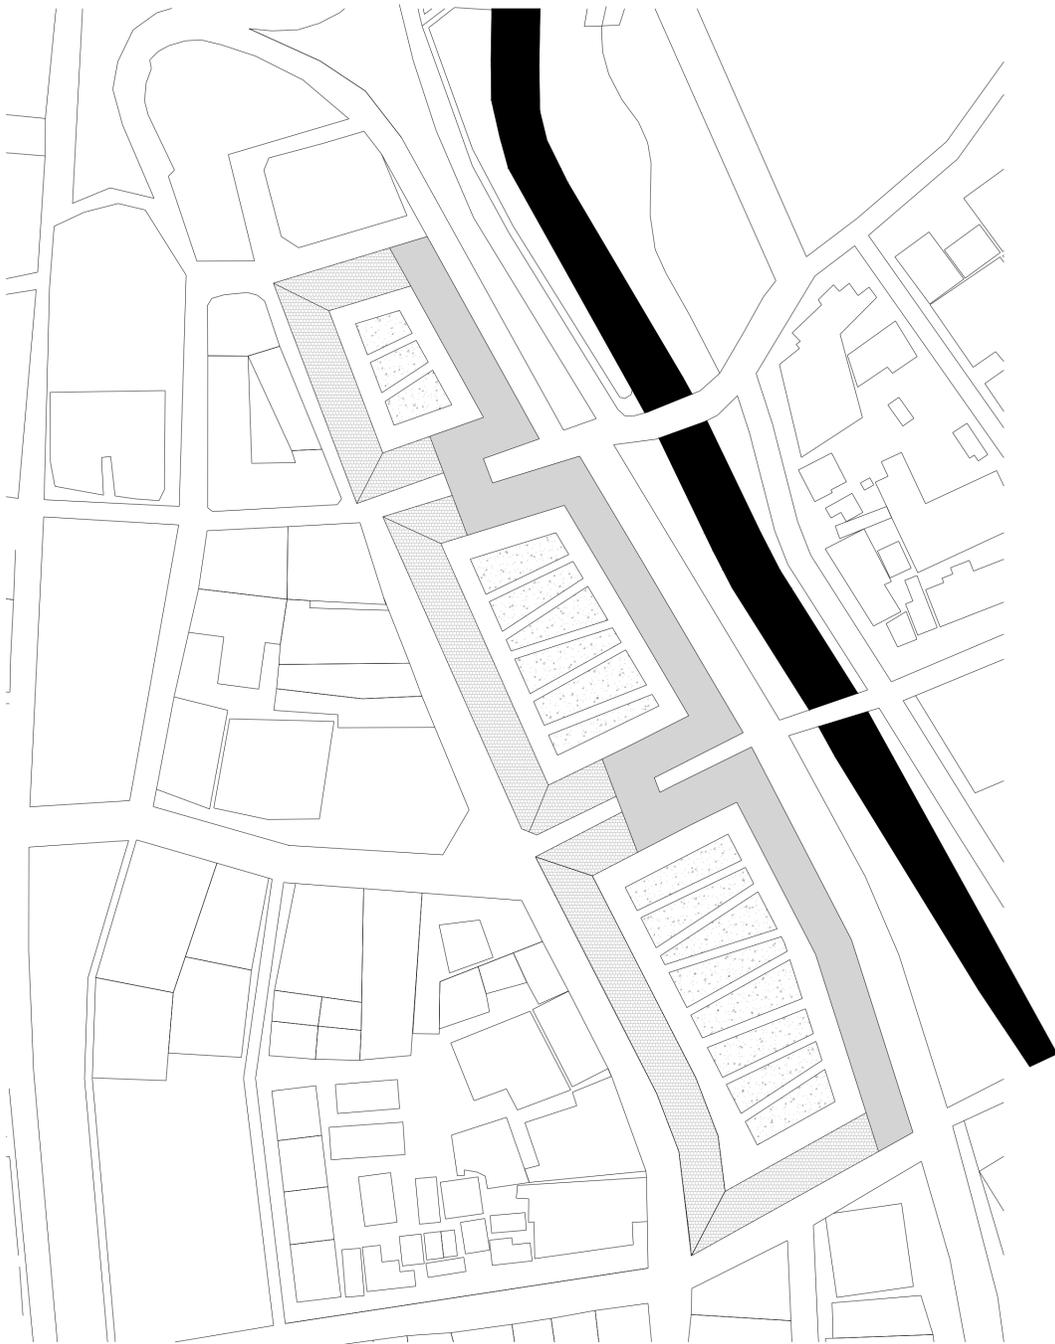

Como Proyecto ejemplar elegiremos el modelo de Karl Max, situado en Viena junto al rio igual que en este caso.

En el proyecto se generara un espacio interior accesible a las viviendas. Su fachada dara una sensacion de continuidad.

Ademas se generaran pasos para una cochera subterranea y locales comerciales en la zona del edificio central .

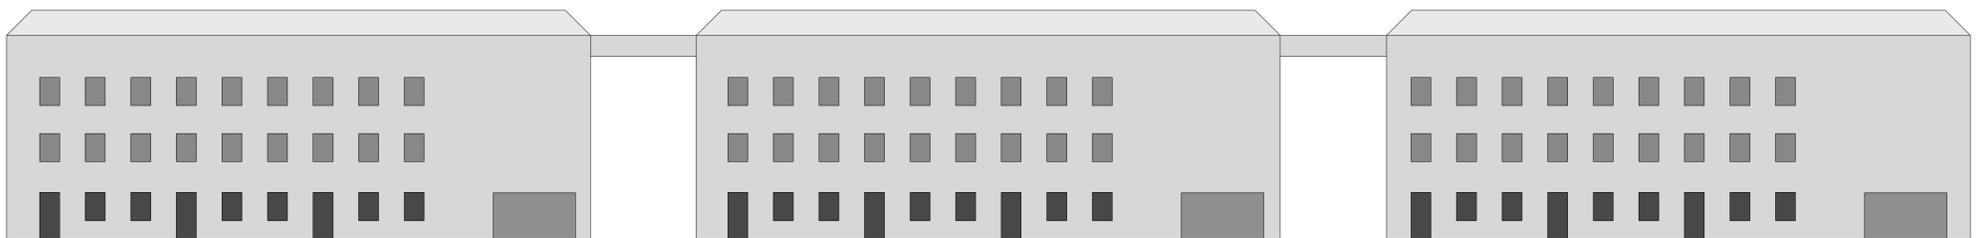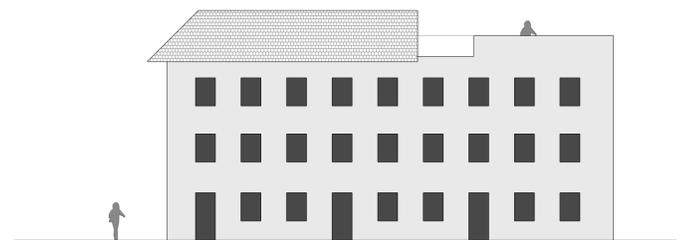

ANA ESTUDILLO ARCE

FRANCISCO RODRÍGUEZ GARBÍN

JAVIER GARCÍA DE BLAS