




CONSTRUIR PUENTE

Considerar el río como un espacio de encuentro por todas las generaciones.

1- peatonizar toda una zona que se situa en ambos lados del río Mapocho → unir las dos orillas

2- Construir un largo puente que sea una verdadera plaza

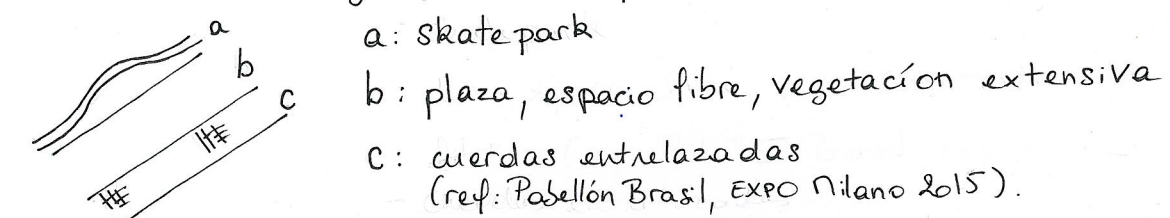

3- Acceso al borde del río: explotar la capacidad de lugar de descanso y andando.

4- Equipar:
● renovación del mercado
● centro de juventud
● guardería

OBJECTIVOS

- Crear mas interacciones entre generaciones, barrios
- construir un lugar de vida común
- desestigmatizar los jóvenes y ofrecer a ellos apoyo en el centro
- explotar el potencial del río.

LEYENDA

- espacios verdes
- frente construido
- calles principales
- zona de acción
- nuevo mercado (renovación)
- espacio por jóvenes
- nueva plaza
- cuerdas entrelazadas
- guardería
- escaleras para bajar a las orillas del río.


SANTIAGO DE CHILE
Proyecto urbano

1:2000

0 100 200 300 400 500

Johanna WIESER
Jose Maria MARTINEZ
Lili SZABO

14/6/2015.

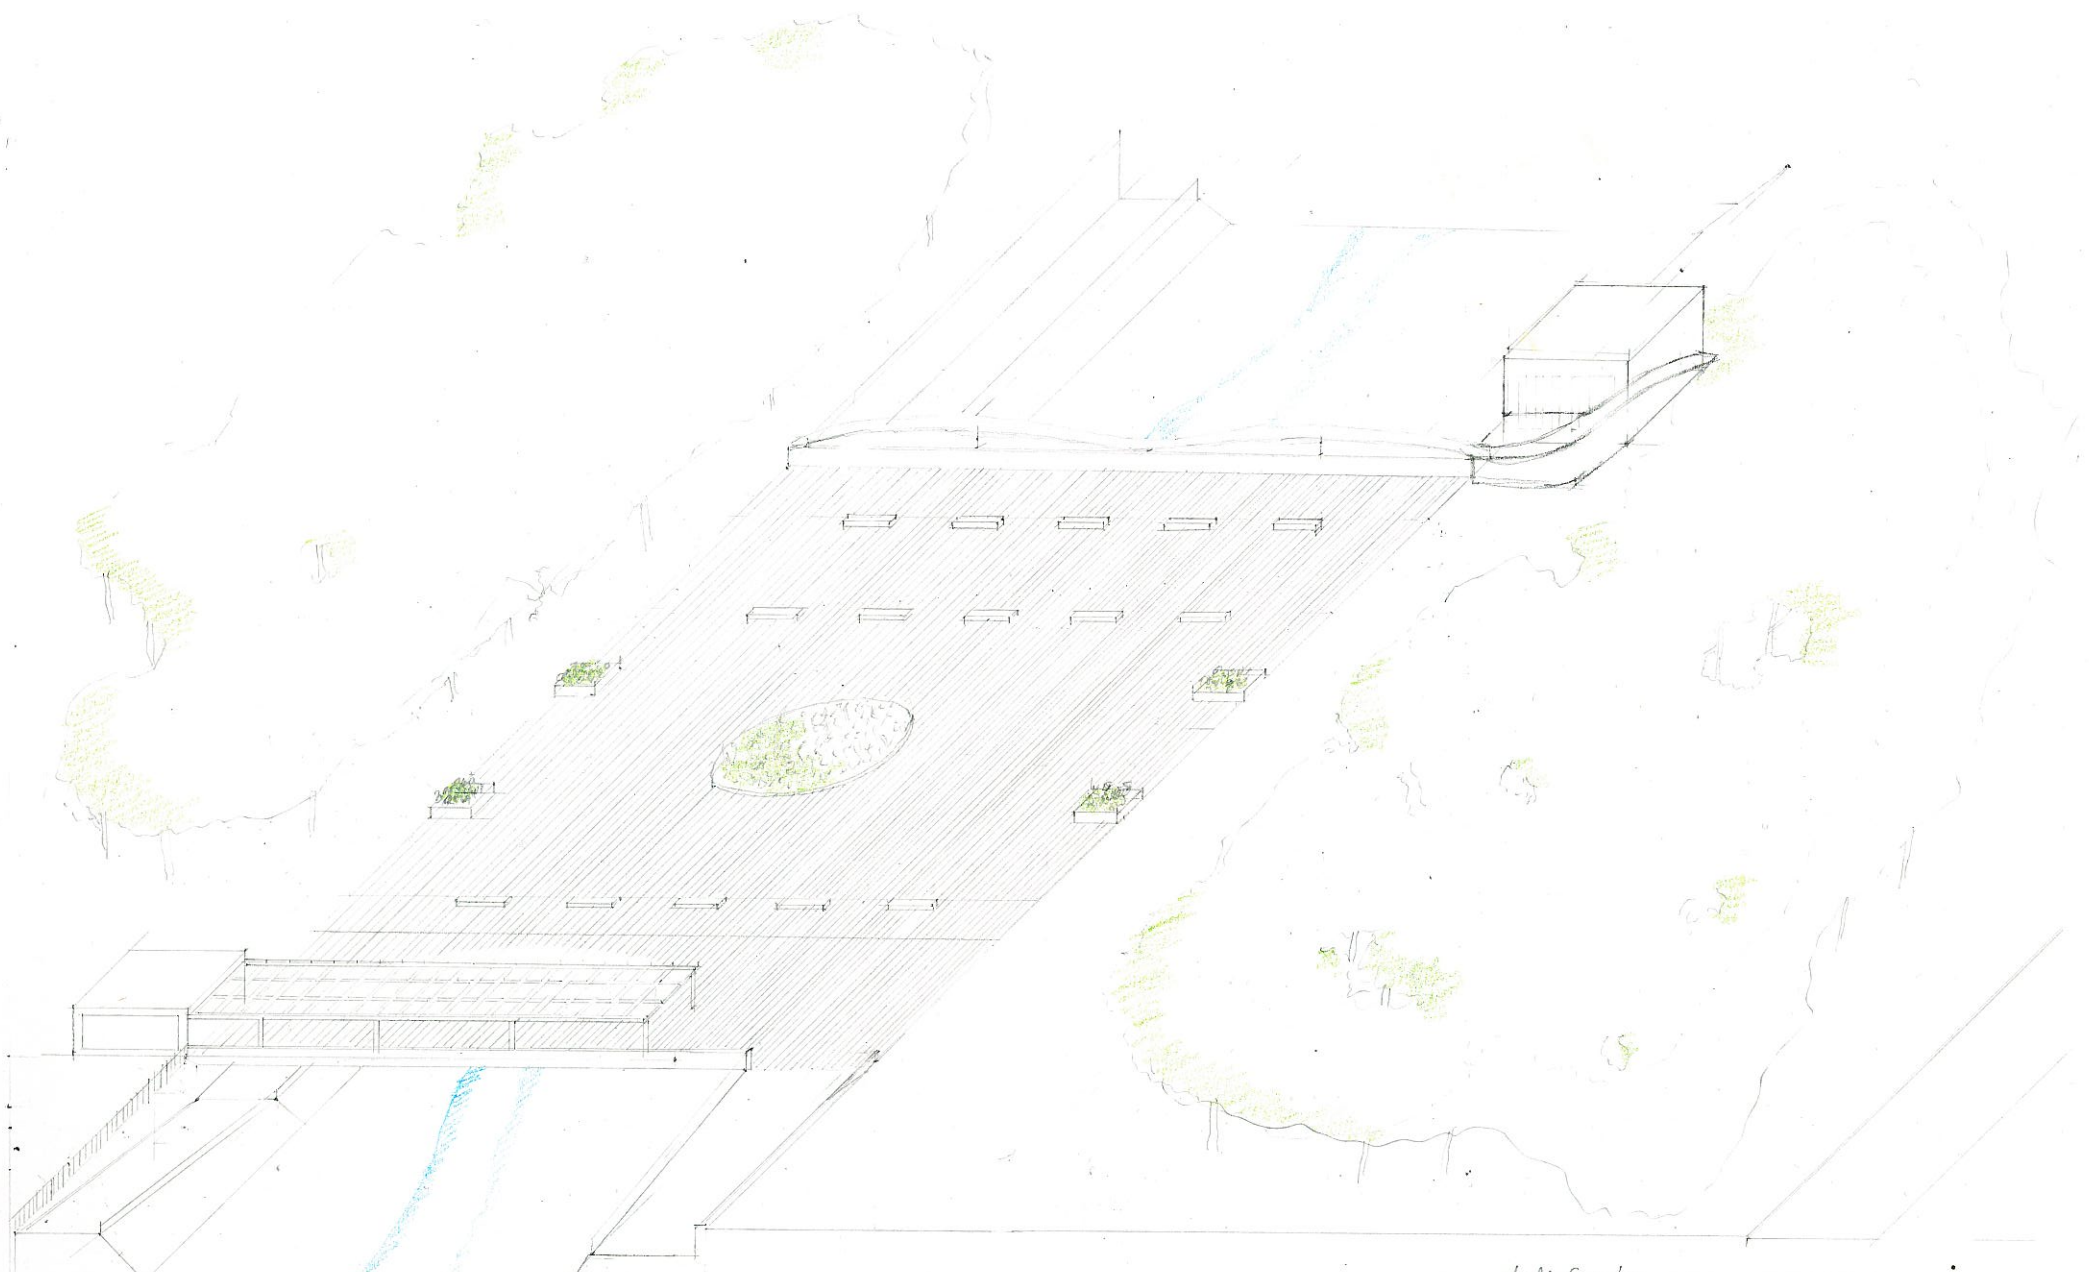

Proyecto Urbanismo

escala 1:500



Lili Szabo
Johanna Wieser
José María Martínez Rodríguez