





E- 1/500

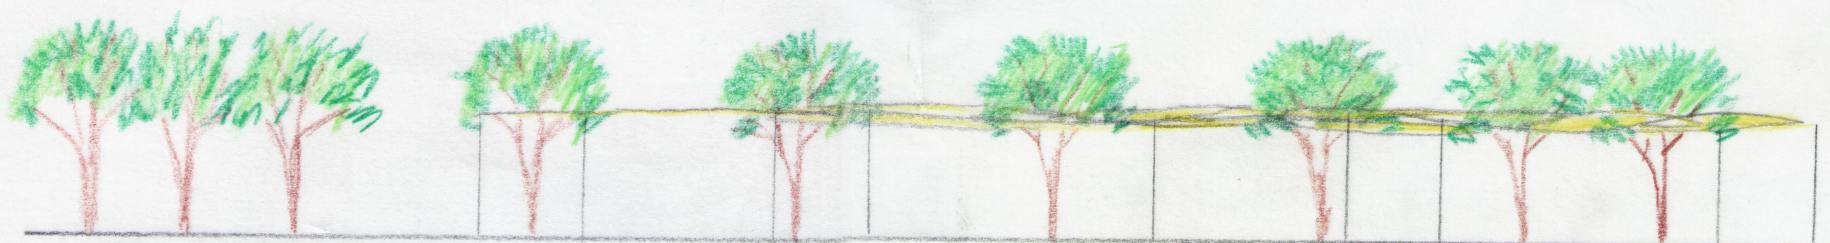

E- 1/250
ALZADO ESTE

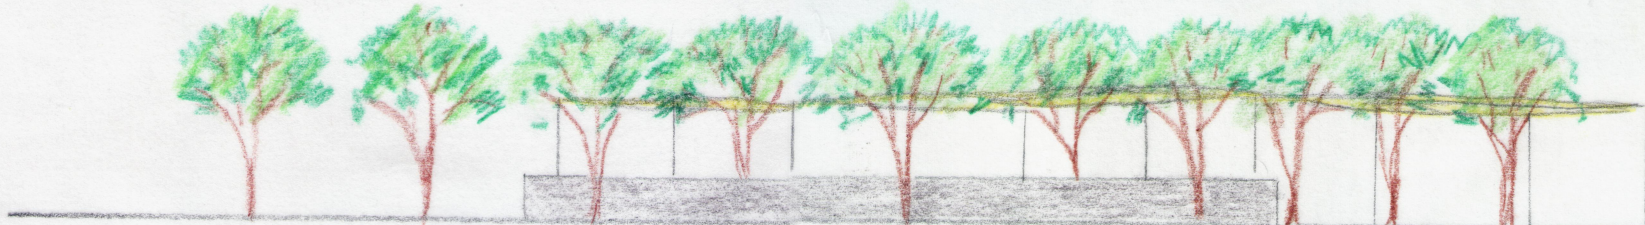

E 1/250
ALZADO NORTE

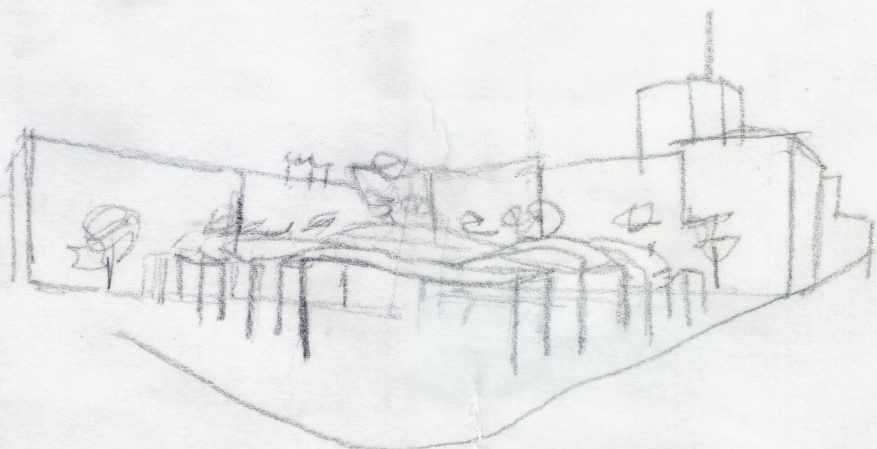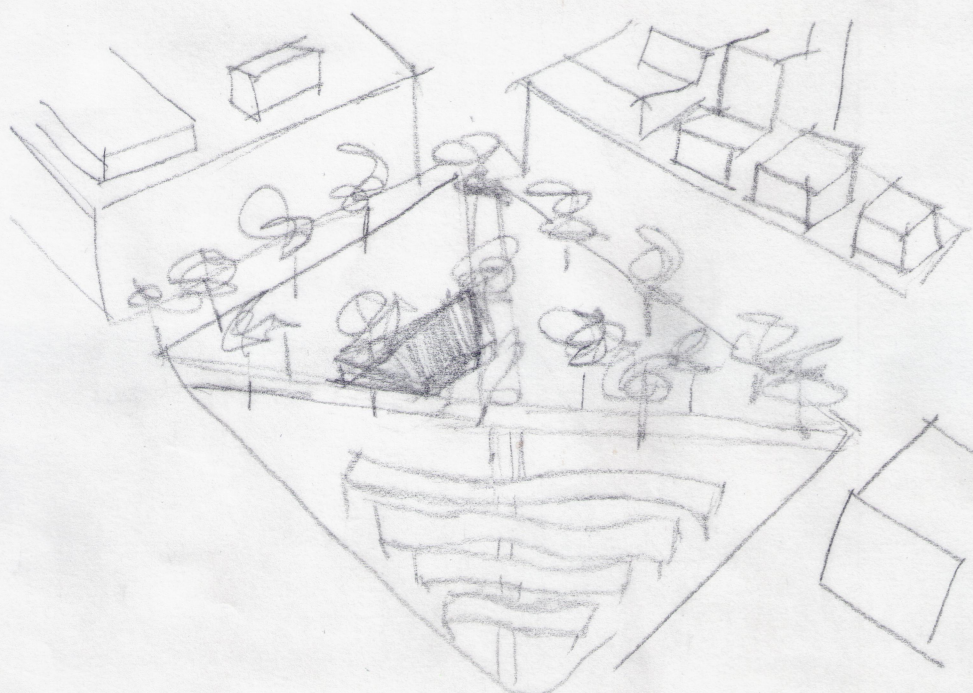

TÚNELES