


SAO PAULO



URBAN GAMES 2022 GRUPO D

FASE 1.4. ESTRATEGIA

LAURA E. FERNÁNDEZ
MARIO LUPIANÉZ
ANTONIO LUCENA.

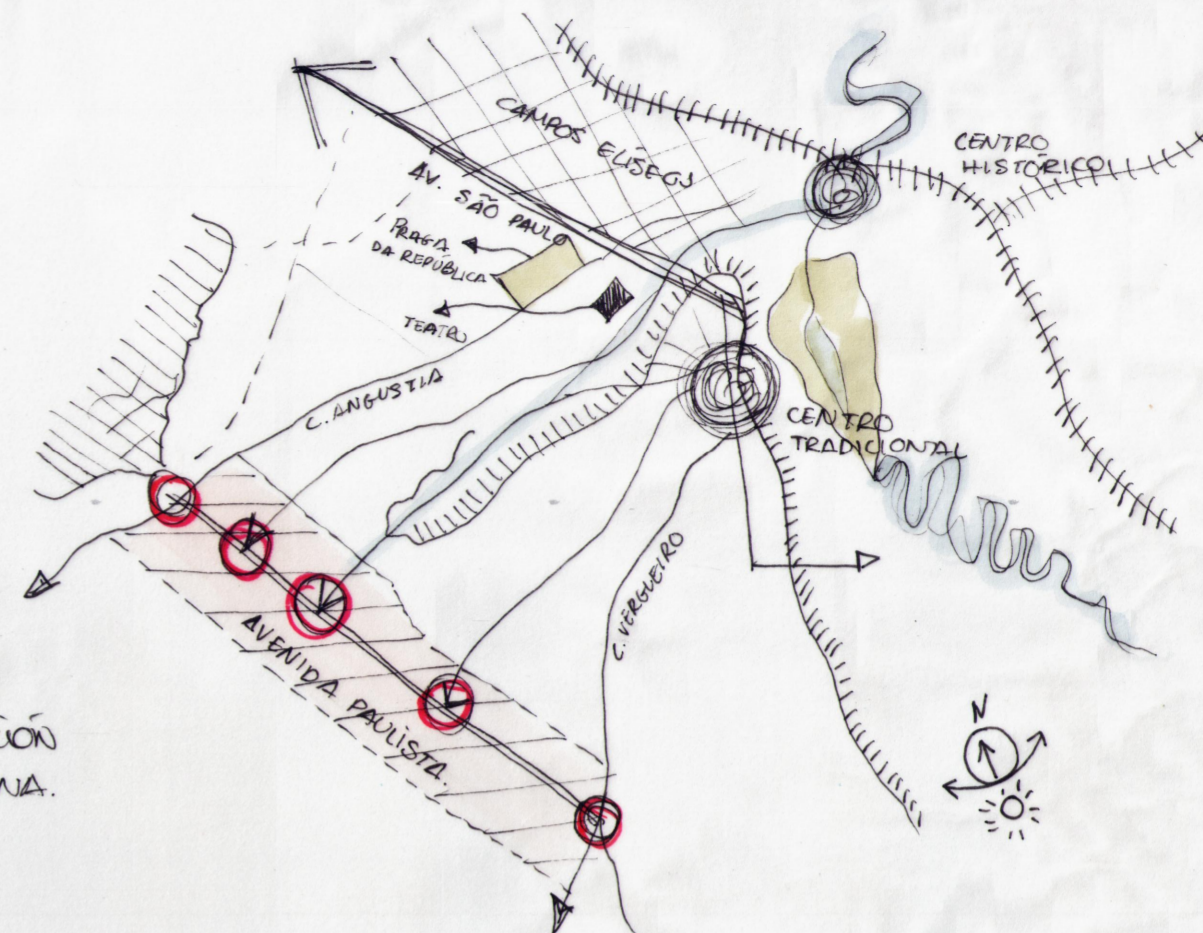

PLANO SITUACIÓN DE LA VENTANA.

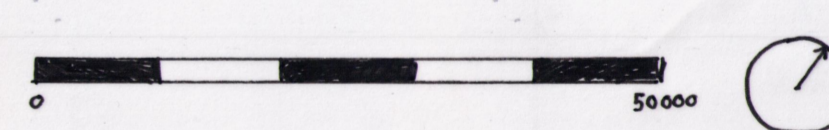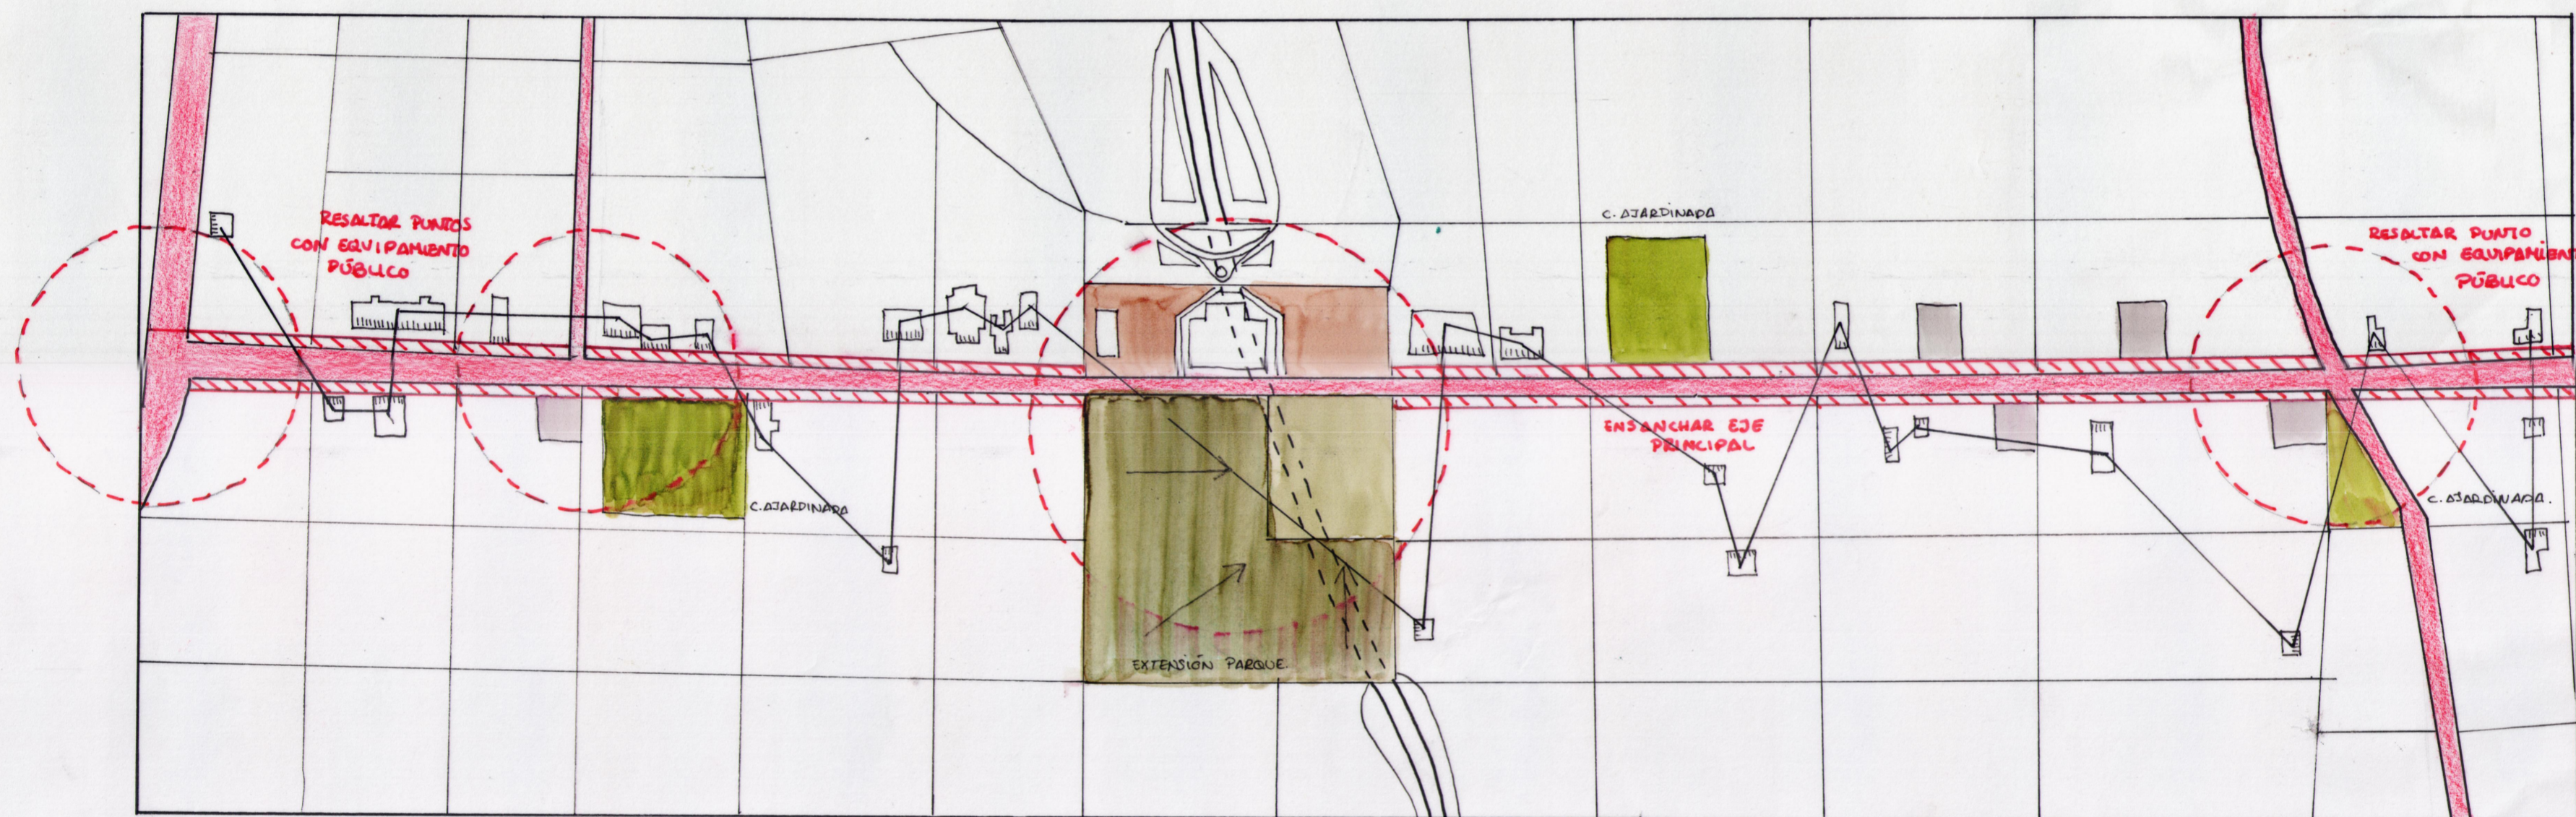

SOLUCIONES TRÁFICO PEATONAL

- NUEVA PLAZA BAJO MUSEO
- INCORPORACIÓN ZONAS SIN USO A LA CALLE
- REVIVIR LOS PUNTOS PRINCIPALES DEL EJE DE LA AVENIDA CON EQUIPAMIENTO PÚBLICO

SOLUCIONES DE SALUBRIDAD Y CONTAMINACIÓN.

- AMPLIACIÓN PARQUE TRIANON
- MINI HERTOS Y JARDINES EN AZOTEAS
- ENSANCHAMIENTO DE LA AVENIDA PAULISTA
- SUSTITUCION DE RED DE BANCO POR VIVIENDAS SOCIALES.