

URBAN GAMES 1.2. TIPOLOGÍAS.

LUCÍA TRINIDAD MARTÍNEZ.
RICARDO GARCÍA PENÍA.
ESTEBAN CHACÓN MEYERO.



TIPOLOGÍA RESIDENCIAL 1 ← → TIPOLOGÍA RESIDENCIAL 2


↳ TRAZADO IRRREGULAR.

↳ ESTA VIA "SEPARA" LAS ZONAS, PASAMOS DE UNA TIPOLOGÍA A OTRA.
CONFLUENCIA DE VIAS.


↳ TRAZADO REGULAR SALPICADO DE HITOS.

VIA CON MAJOR TRANSITO DE PERSONAS

ESTA ZONA SE COMPONE DE VIVIENDA UNIFAMILIAR Y PEQUEÑOS EDIFICIOS PLURIFAMILIARES DE 3-4 PLANTAS.
↓
DENSIDAD MEDIA

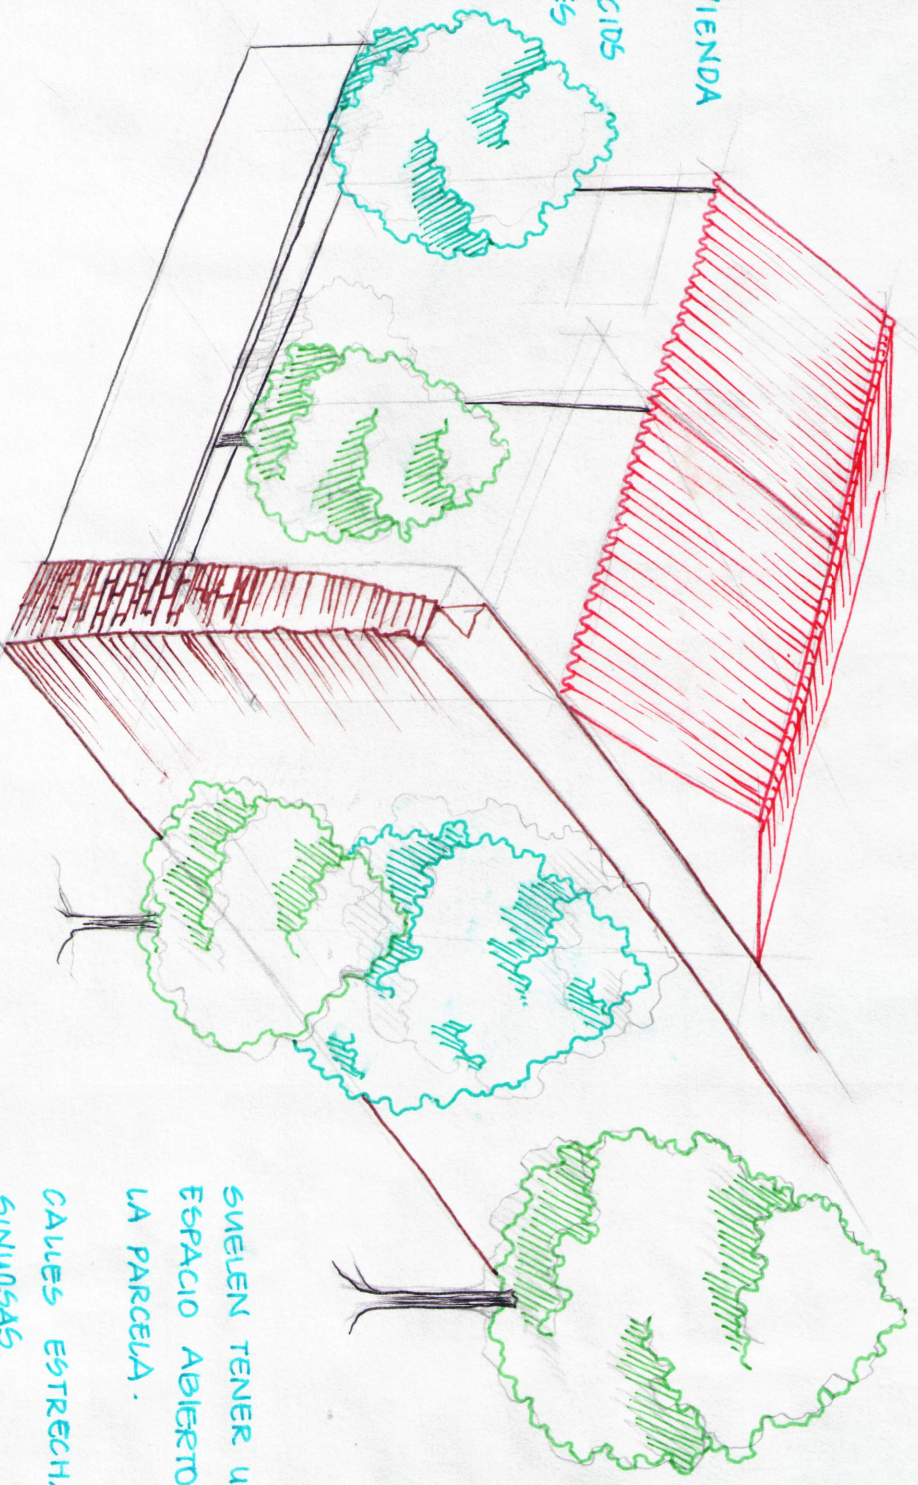

SUELEN TENER UN ESPACIO ABIERTO EN LA PARCELA.
CALLES ESTRECHAS Y SINUOSAS.

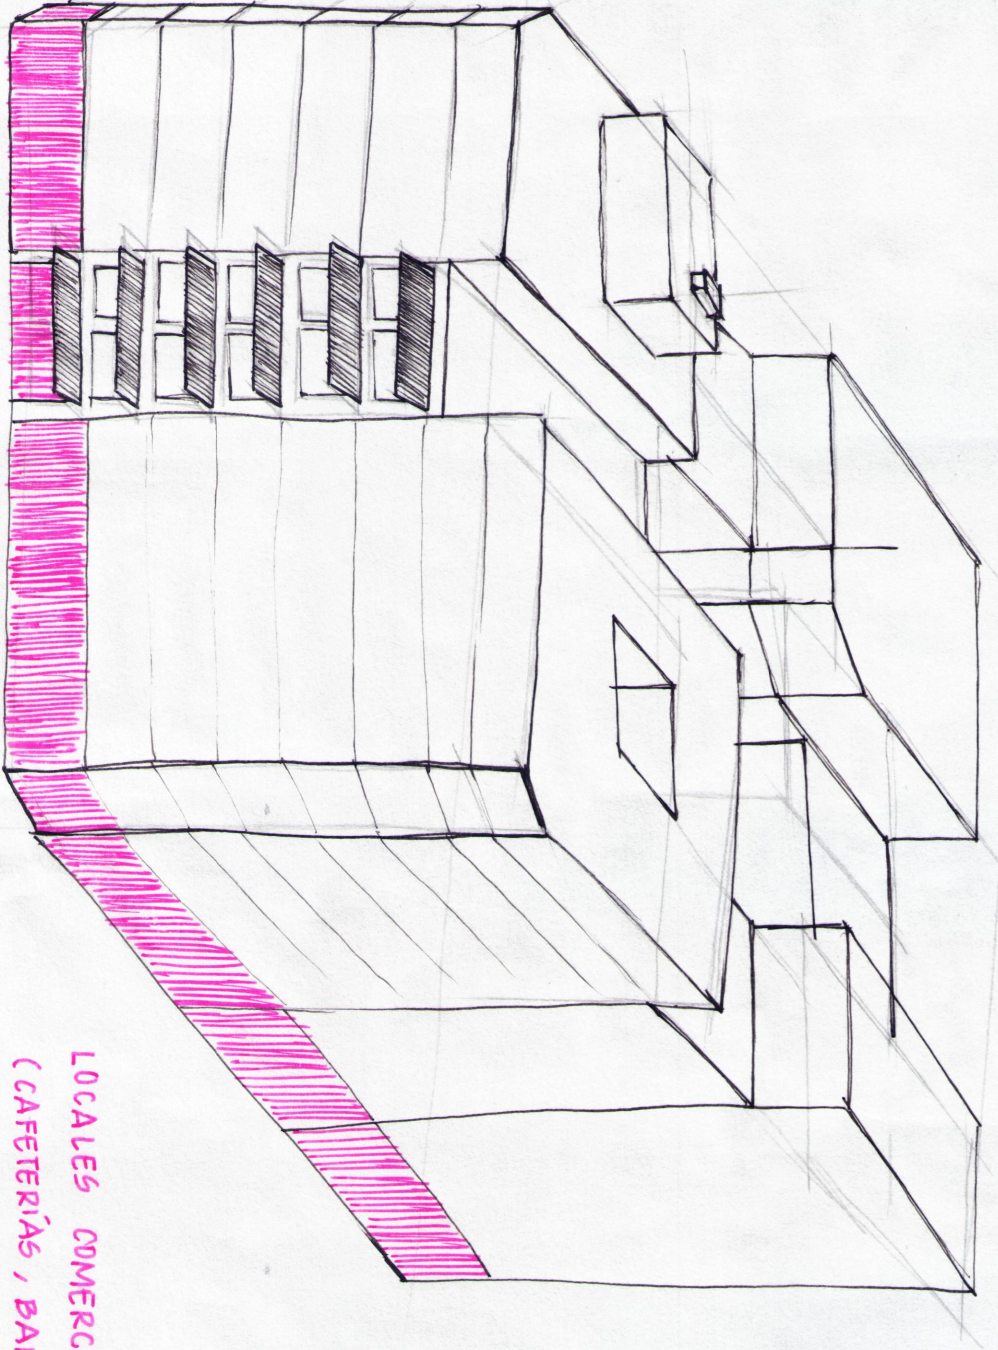

LOCALES COMERCIALES (CAFETERÍAS, BARES, TIENDAS...)

LAS MANZANAS SON UN CONJUNTO DE EDIFICIOS, CADA UNO TIENE SU ESCALERA Y SU ACCESO LA MEDIO DE ALTURAS EN LA ZONA ES DE 3 PLANTAS.
↳ DENSIDAD ALTA.
LAS CALLES SON ANCHAS Y RECTAS.