

PROYECTO FINAL

JOSÉ ÁNGEL SEGURA GONZÁLEZ - GRUPO : D

— ESTRATEGIA DE INTERVENCIÓN

- CLAVES DEL PROYECTO
 - PENSAR EN EL CRECIMIENTO DE LA POBLACIÓN
 - REVALORIZAR EDIFICIOS DE LA CIUDAD

— DESCRIPCIÓN


• OBJETIVOS

- AUMENTAR EL CRECIMIENTO DE LA CIUDAD
- HACER UNA CIUDAD MÁS SEGURA Y VIVA
- PEATONALIZAR LA ZONA UNIVERSITARIA SIN TENER EN PELIGRO A ESTOS.

— METODOLOGÍA / PROCEDIMIENTOS

- CREACIÓN DE EDIFICIOS EN ZONAS QUE NO HAN SIDO EDIFICADAS.
- REHABILITACIÓN DE ALGUNOS EDIFICIOS DEL BARRIO DE "LADANIKHA" CONSERVANDO SU ESTRUCTURA QUE PERDURA DESDE 1875 Y EXPUSIENDO A GRUPOS PELIGROSOS DE LA CIUDAD
- CREACIÓN DE PUENTES PEATONALES EN EL EJE UNIVERSITARIO REDUCIENDO LA COTA DE LA CARRETERA JUSTO EN LA INTERSECCIÓN DE ESTAS

- EDIFICIOS NUEVOS
- OCIO
- VIVIENDAS

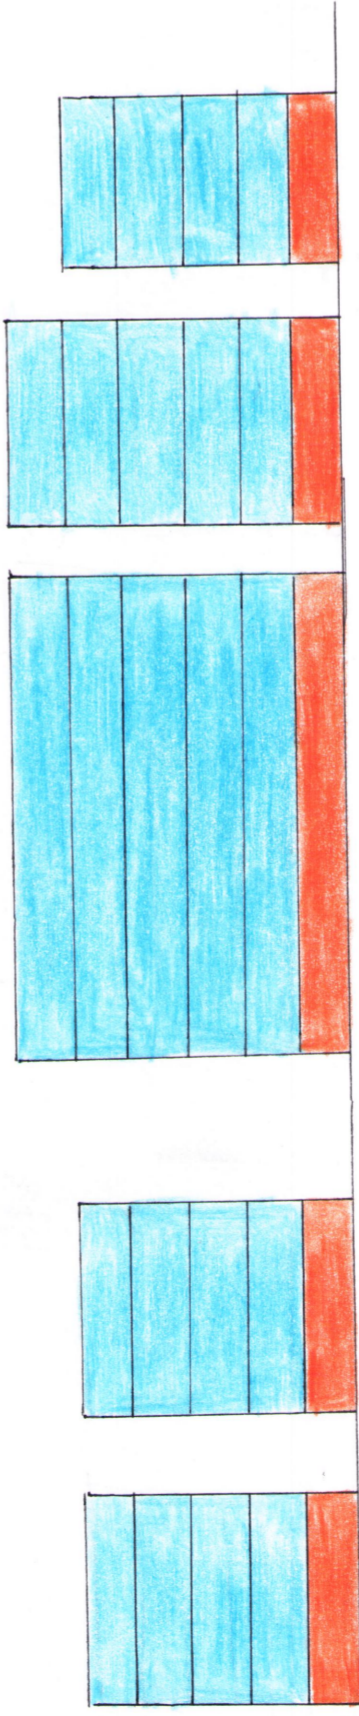

VARIOS DE LOS EDIFICIOS REFORMADOS

