

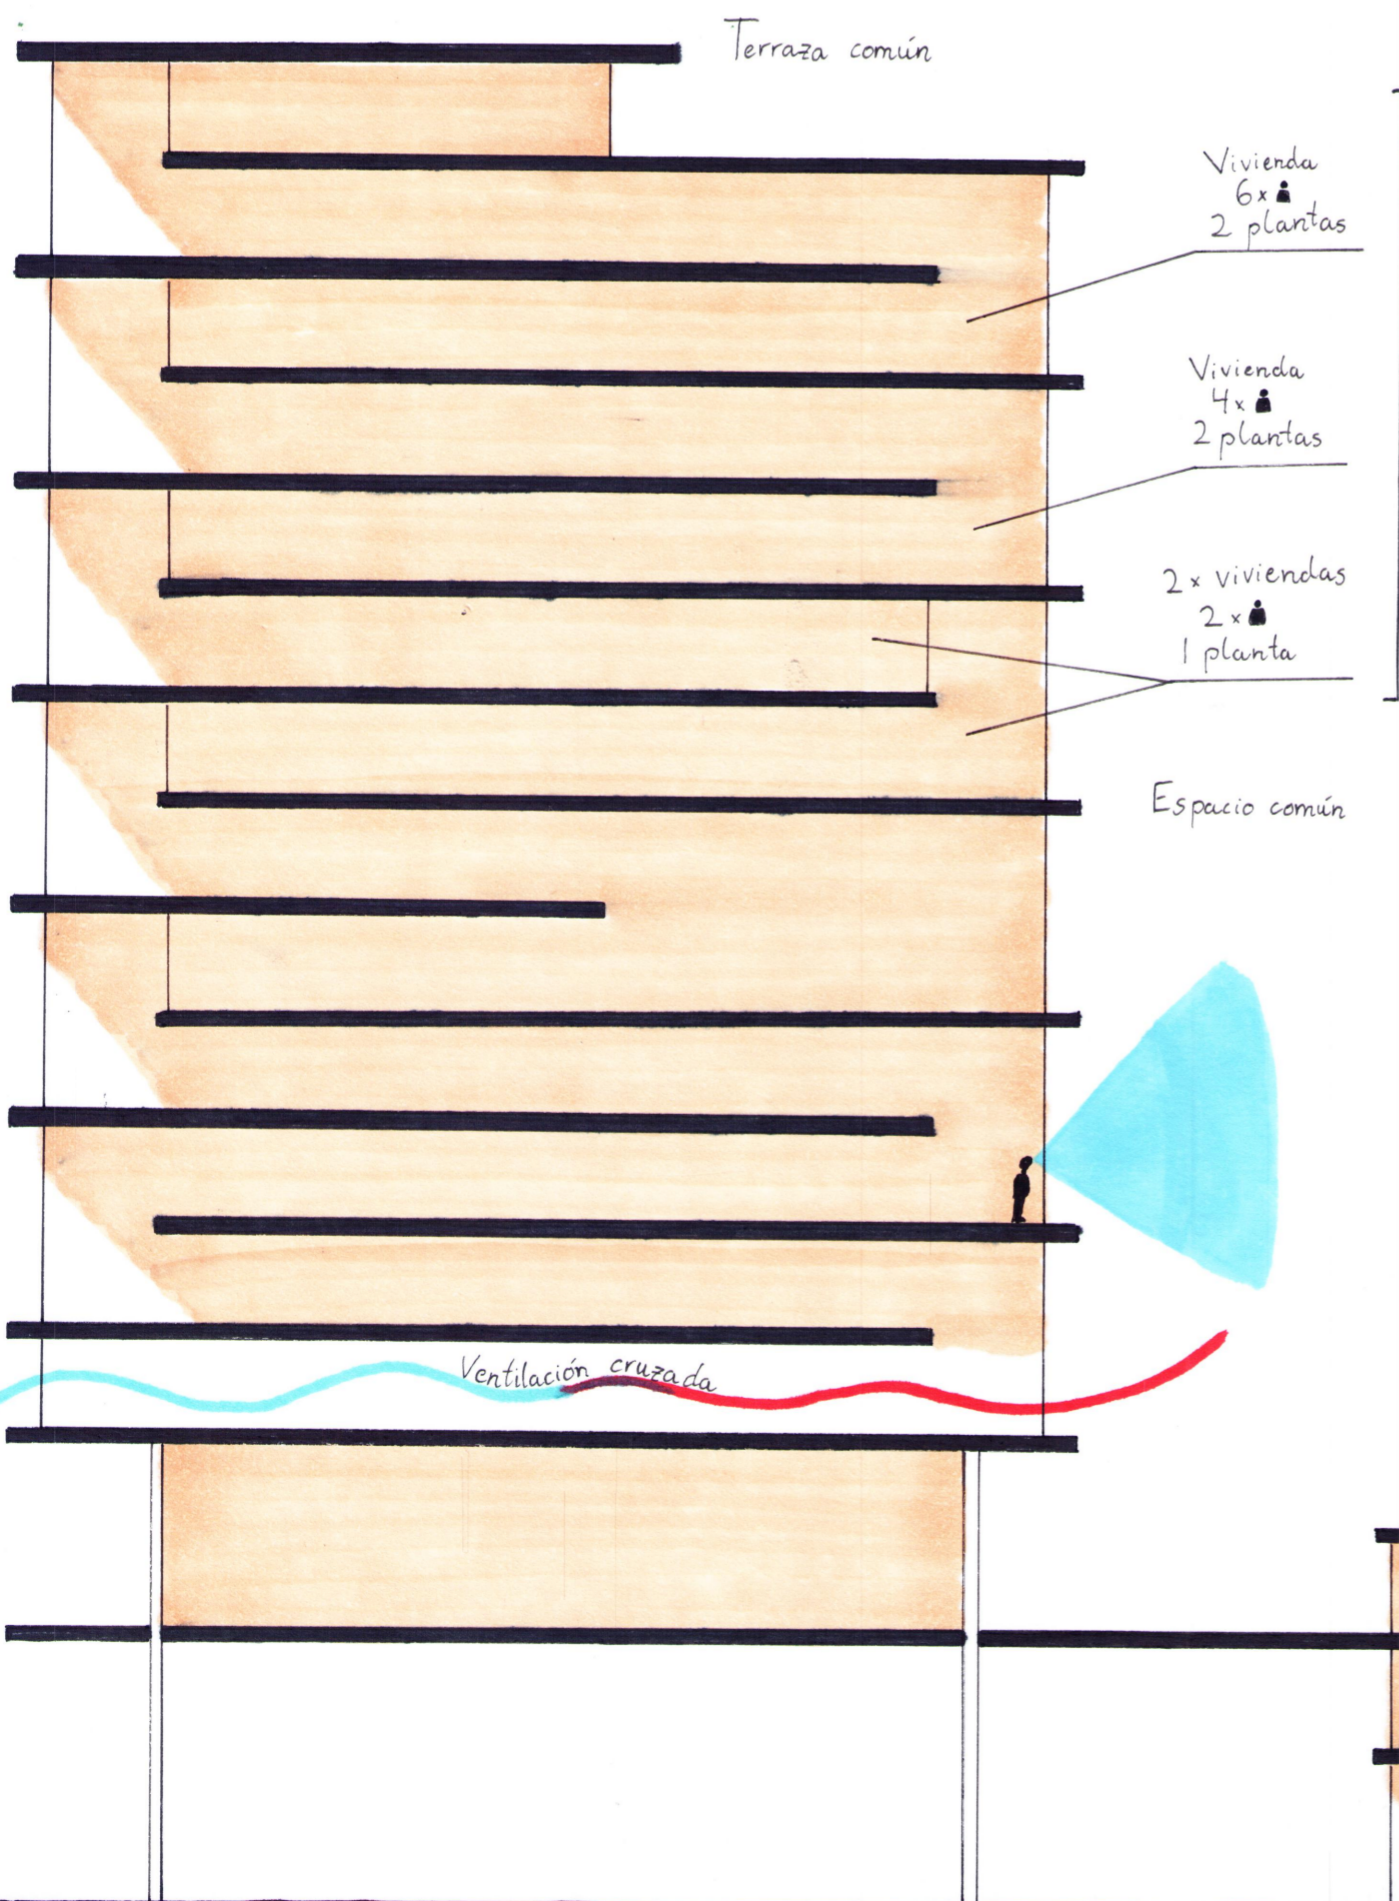
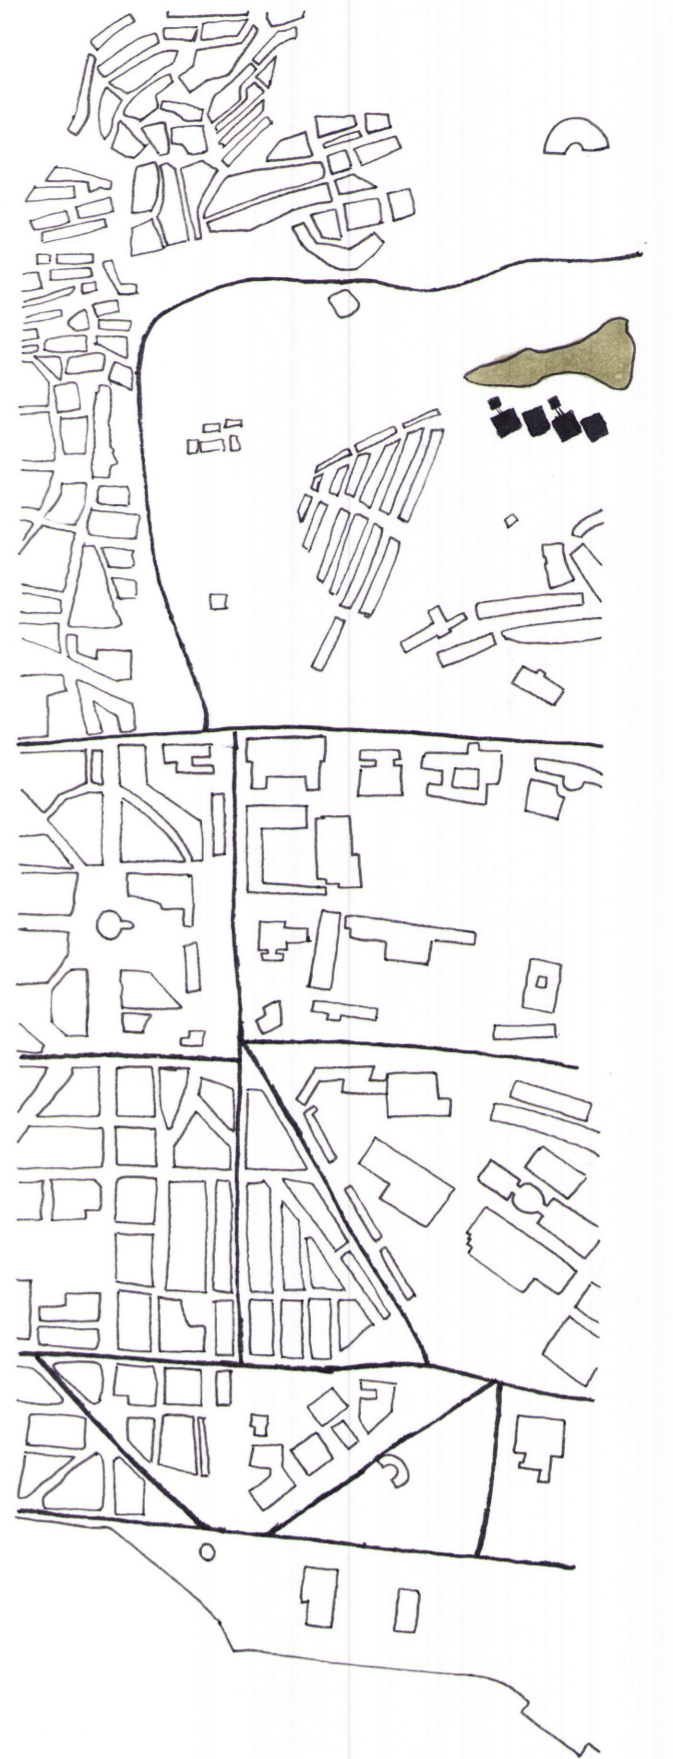


# TE SALONICA

Pablo McMahon Gallego de Lerma

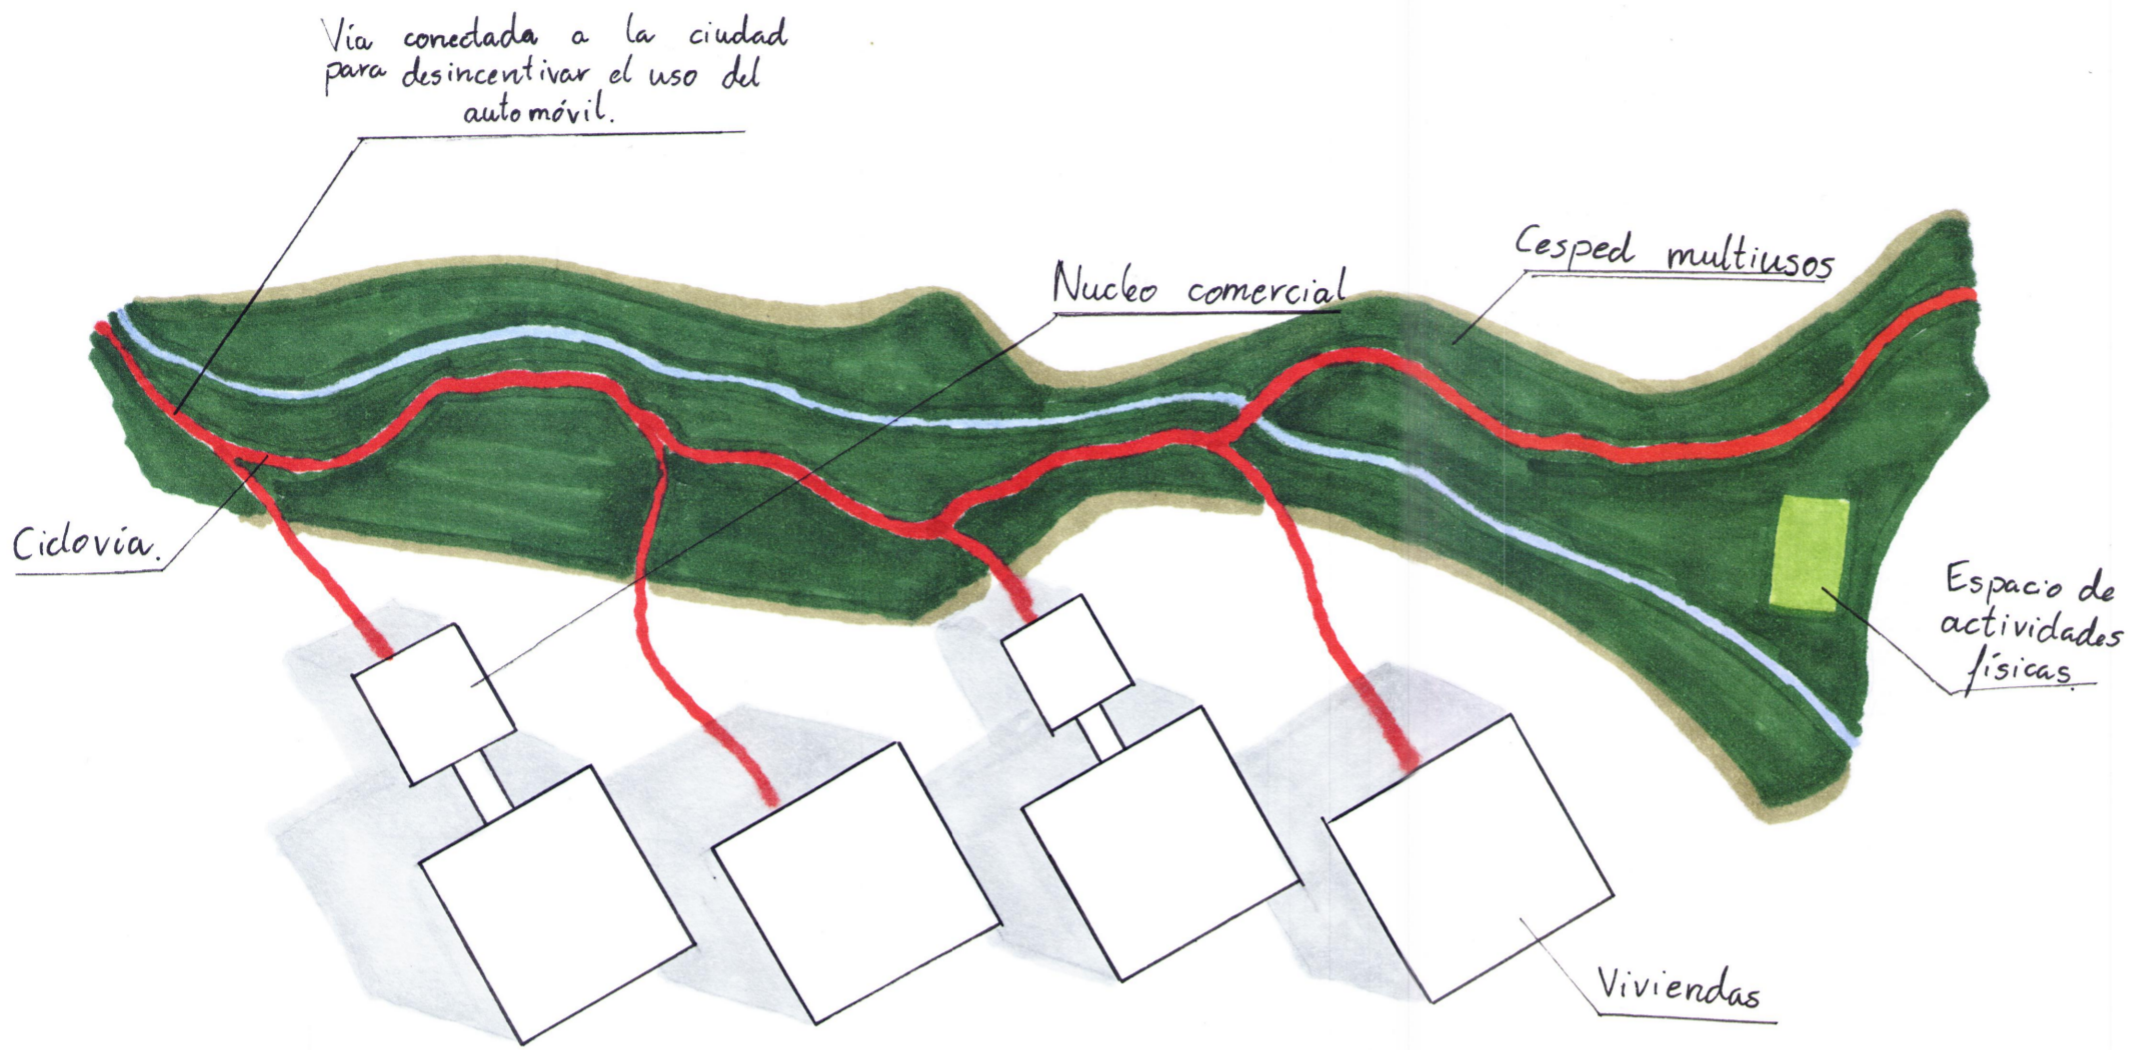

Combinaciones de vivienda posibles.

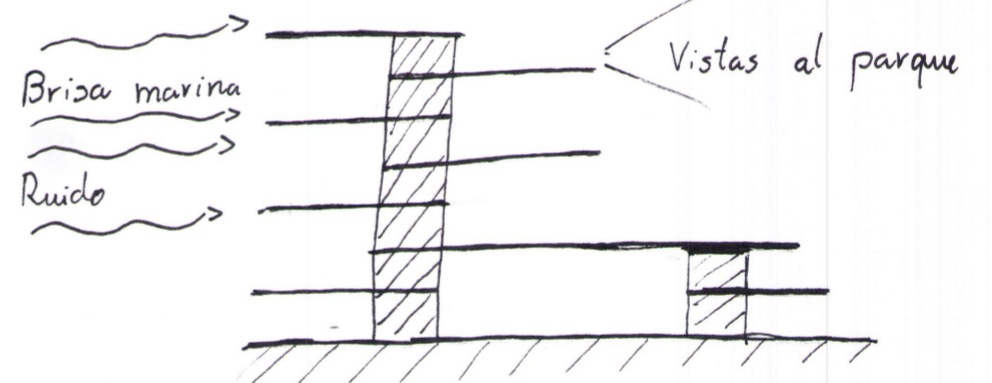

Mi propuesta para ampliar la capacidad de la ciudad es la construcción de cuatro bloques de viviendas. Estas viviendas tienen distintas tipologías para adaptarse. Frente a estos creamos un gran parque accesible para toda la ciudad.

Núcleo comercial

