
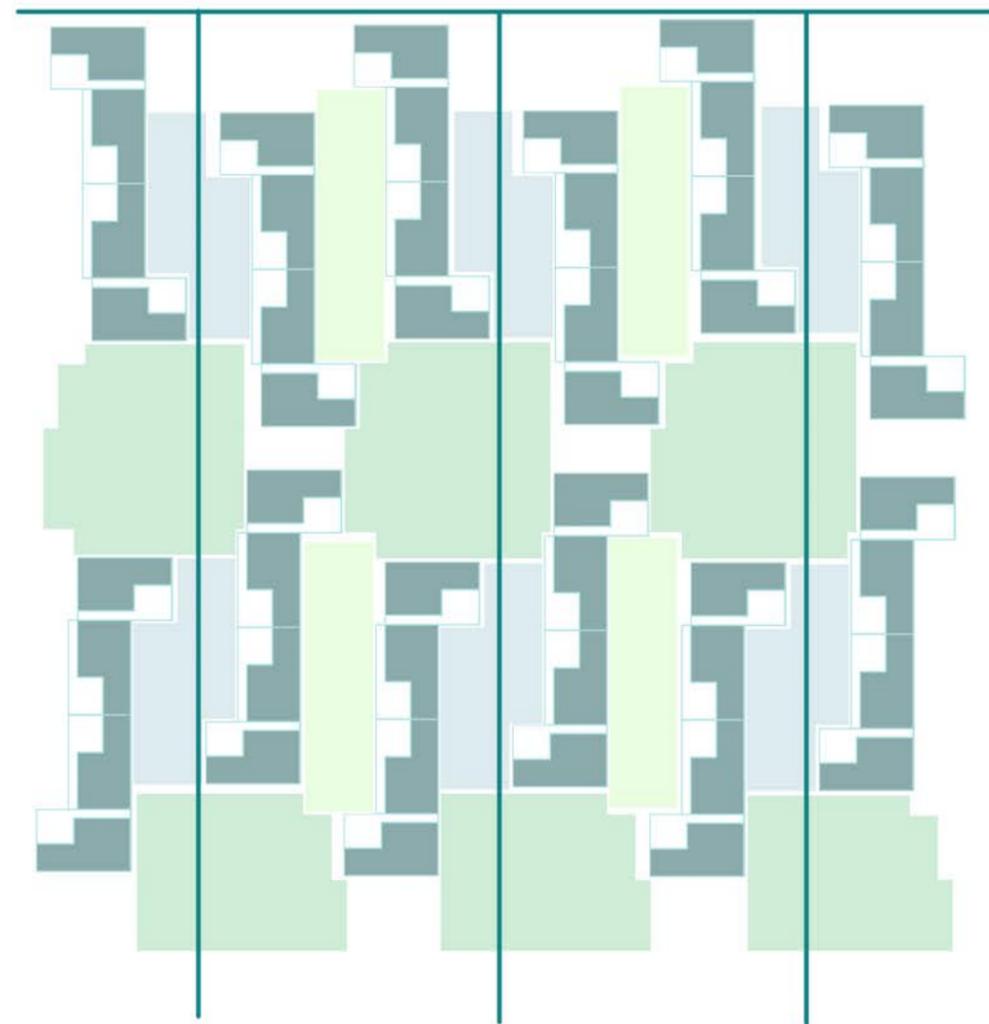


# Malagueira Álvaro Siza - 1977

Juan Antonio Zamora  
Sergio Zafra

## Taller 5 - Fragmentos y trazados residenciales.

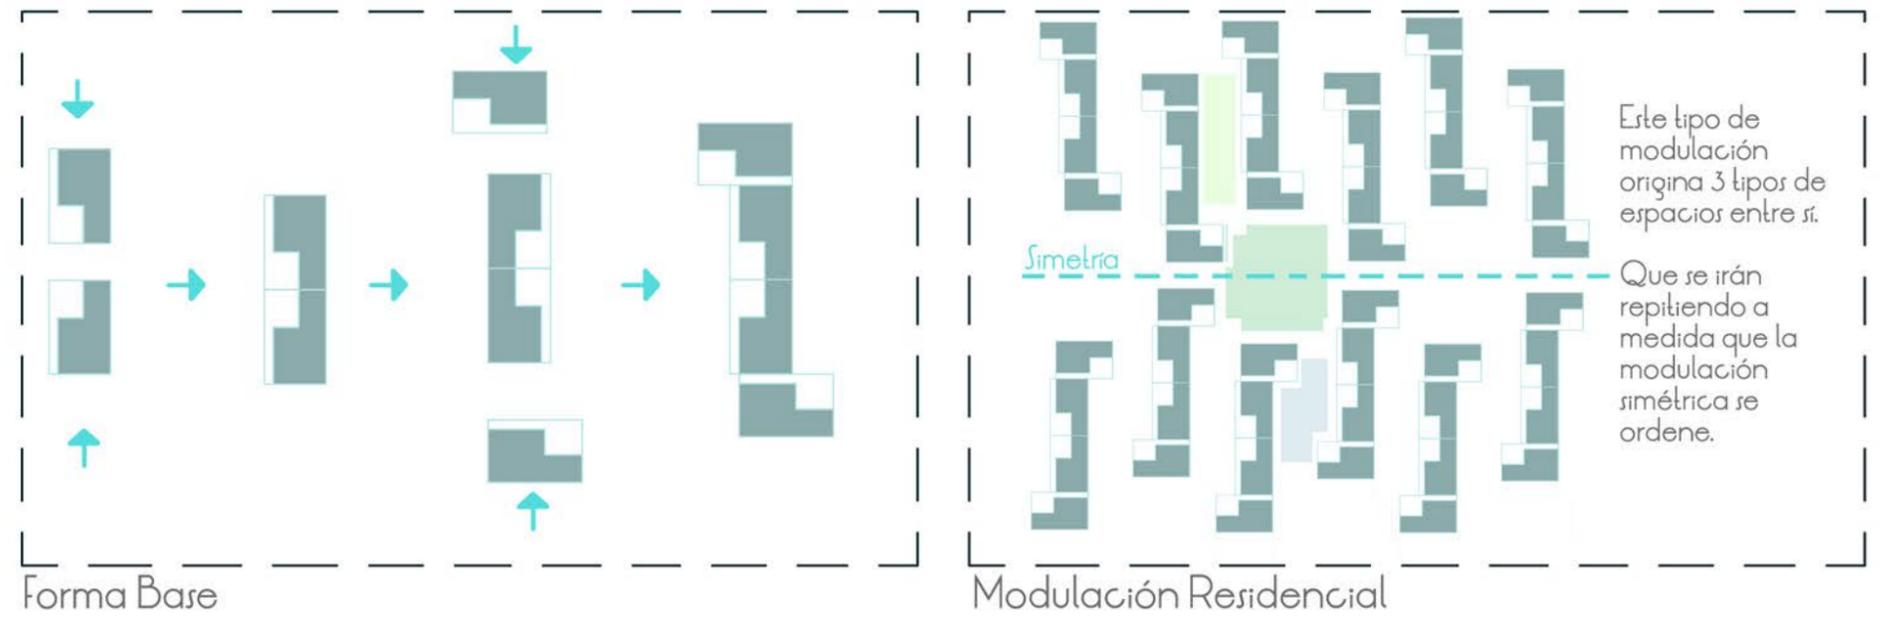

Esta intervención pretende una mayor porosidad en en las zonas residenciales. Esta porosidad dará mayor amplitud a los espacios, eliminando la sensación extresante y el agobio métrico que apura hasta el último espacio para una nueva edificación.

Esta modulación permite que cada vivienda se conecte de una forma directa e indirecta con el resto .

Además de que los poros serán dotados con zonas verdes que se dividirán en tres tipologías: Lineal, cuadrada y rectangular doble.

Estas tipologías de zonas verdes, generan diferentes funcionalidades así como niveles de privacidad a pesar de estar abiertas a todos.

El acueducto puede seguir trabajando de manera perpendicular a la vía pues no afecta a esta modulación.