


Tipología La Malagueira



Viviendas de dos tipos, las cuales pueden tener de 2 a 5 dormitorios.

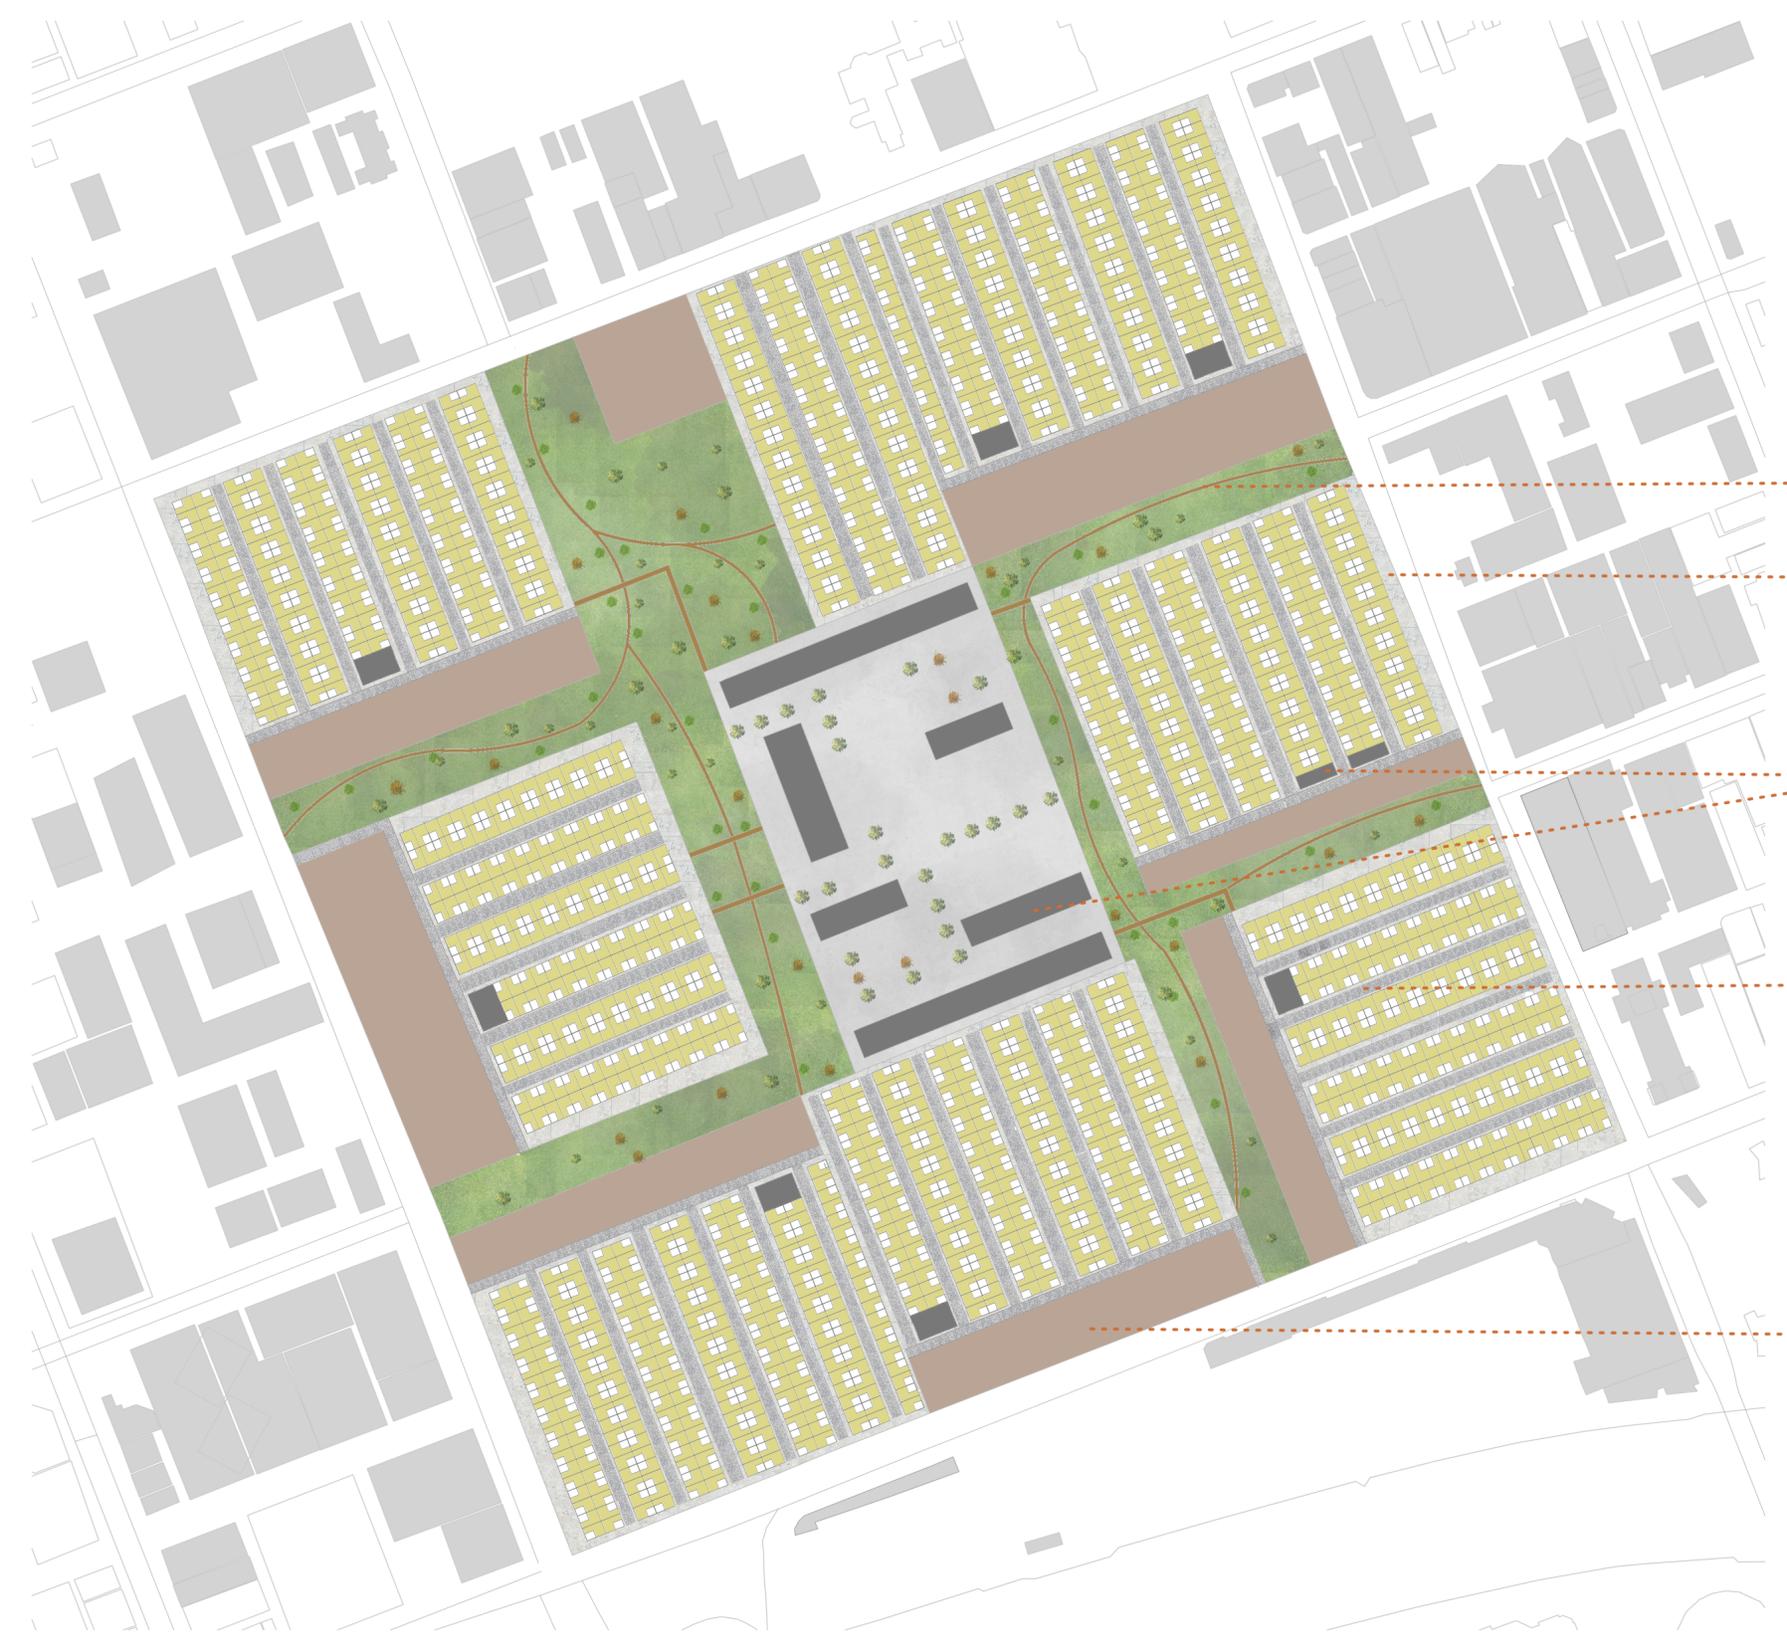

Camino

Acera

Equipamientos

Acceso privada

Parking

E:1/3000